



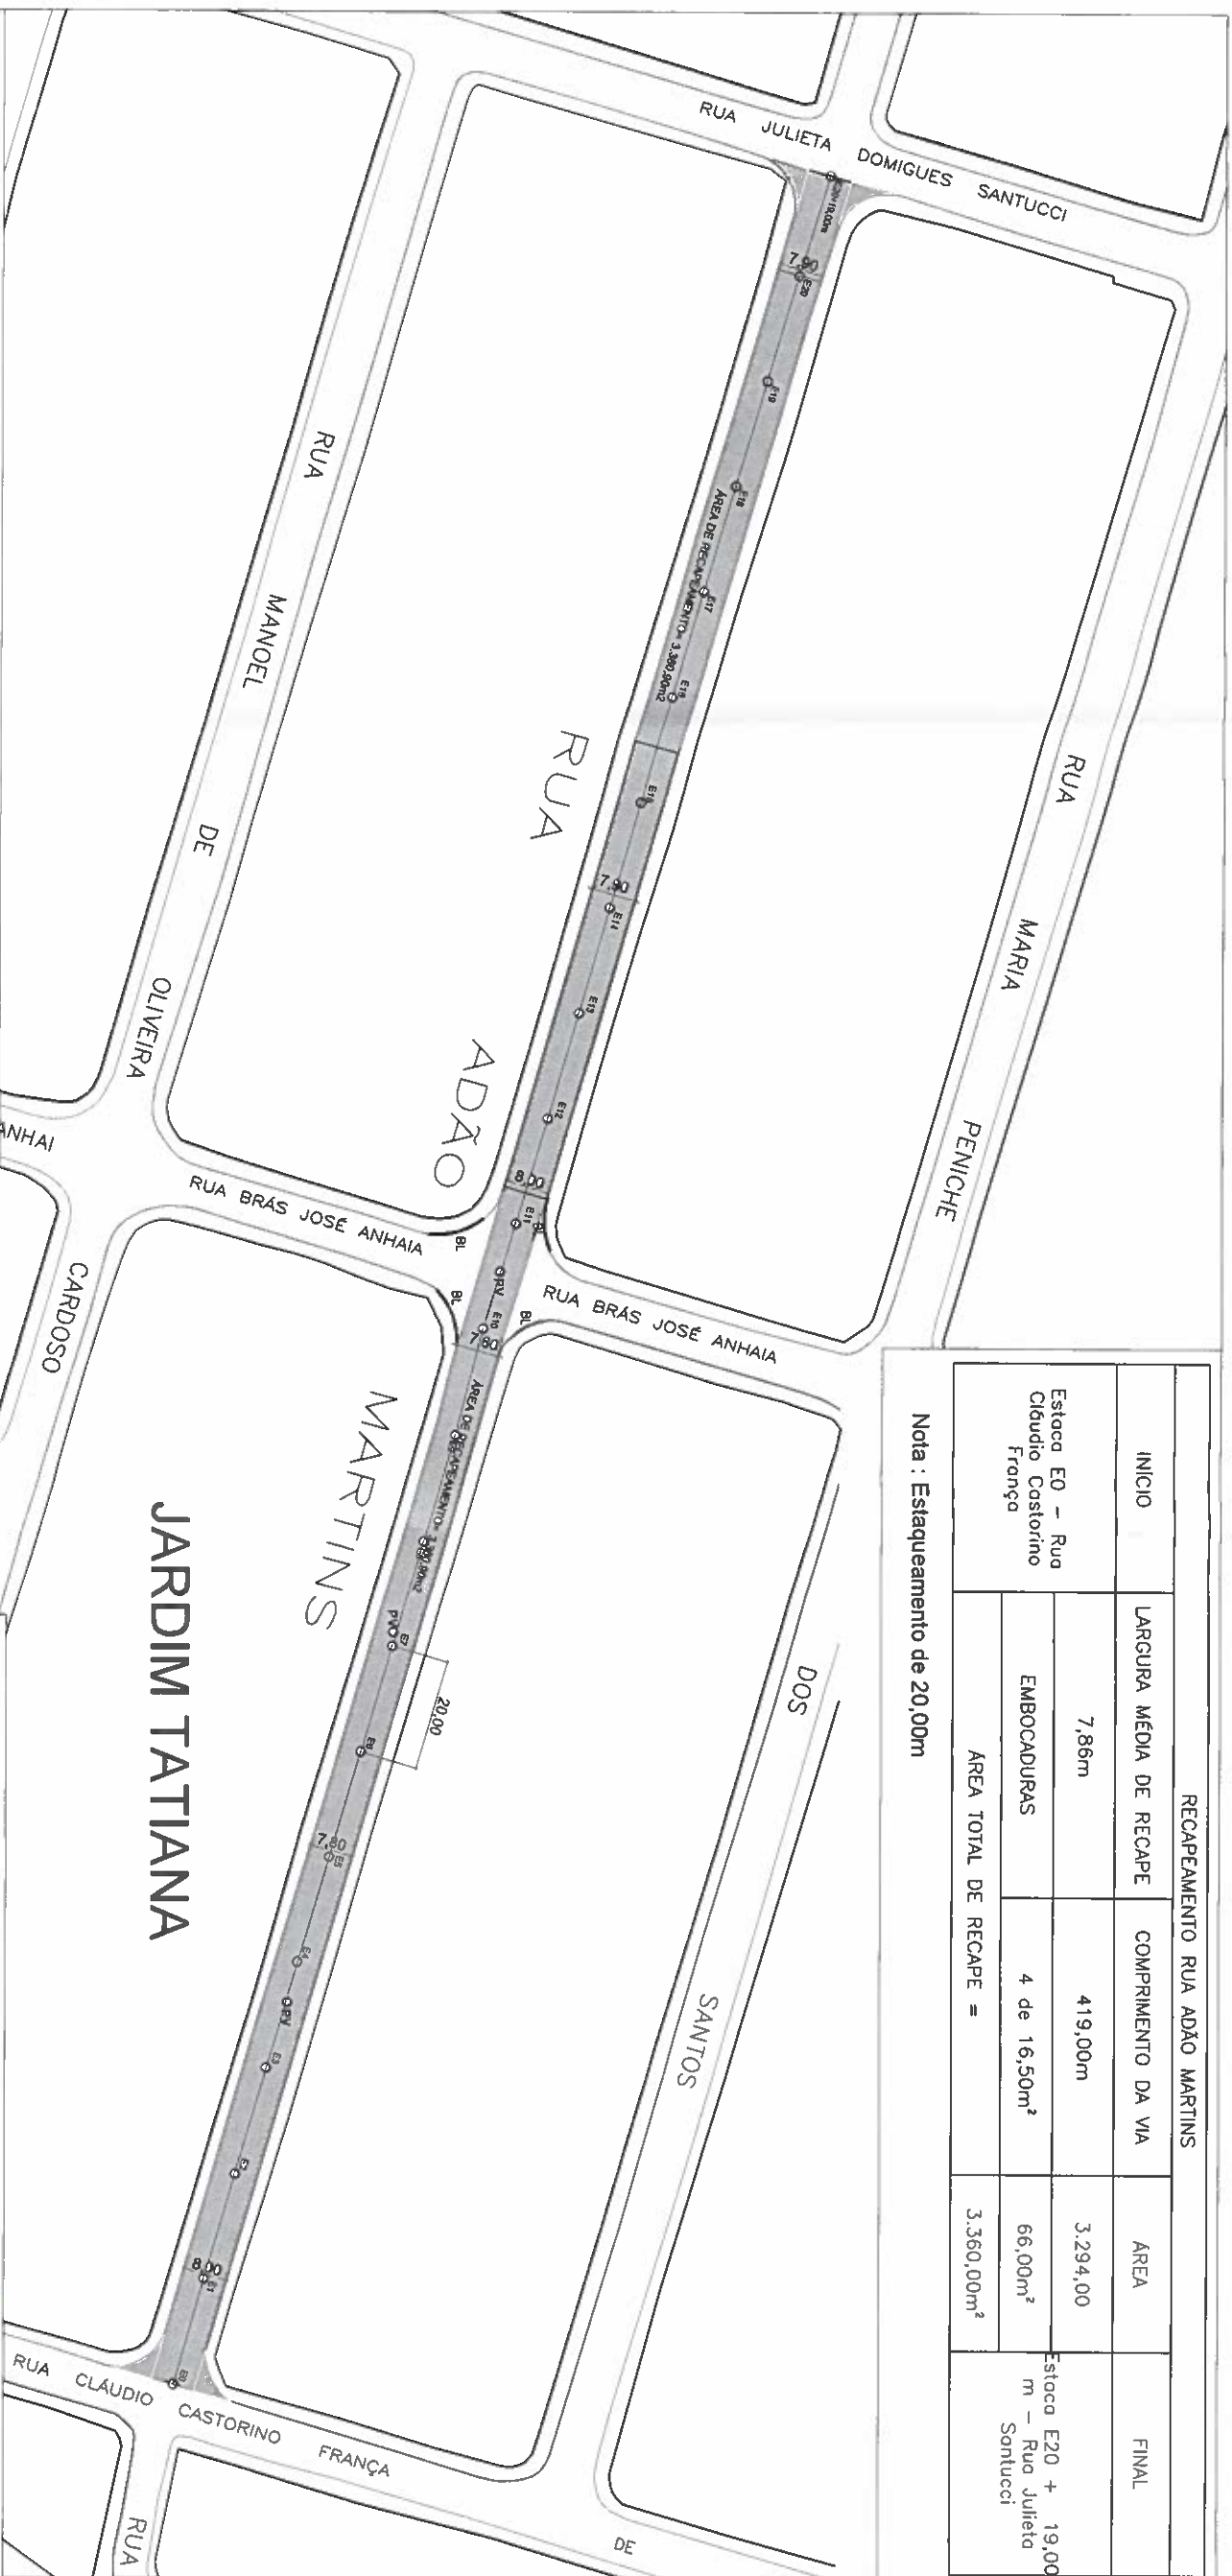

RECAPEAMENTO RUA ADÃO MARTINS				
INÍCIO	LARGURA MÉDIA DE RECAPE	COMPRIMENTO DA VIA	ÁREA	FINAL
Estaca E0 - Rua Cláudio Castorino França	7,86m	419,00m	3.294,00	Estaca E20 + 19,00 m - Rua Julieta Santucci
	EMBOCADURAS	4 de 16,50m²	66,00m²	
ÁREA TOTAL DE RECAPE =			3.360,00m²	

Nota : Estaqueamento de 20,00m

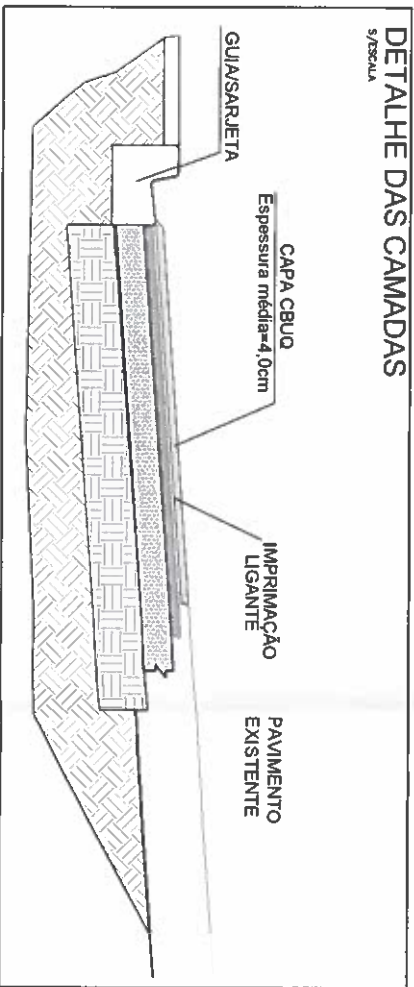

Luva 506.366.89 50
Ala. 262.02402.86 146



PREFEITURA MUNICIPAL DE VOTORANTIM
SECRETARIA DE OBRAS E URBANISMO

INFRAESTRUTURA URBANA

Título do Projeto:		ART:
Requerente: PREFEITURA MUNICIPAL DE VOTORANTIM		FOLHA ÚNICA
Local: RUA ADÃO MARTINS, JARDIM TATIANA, VOTORANTIM/SP	Desenho: MARIO GILSON	
Data: MARÇO/2024	Responsible Técnico: TÉC. AGRIMENSOR MARIO GILSON VITO	Adição: S/ESCALA
	IRI: 32152188226174766-0	CRTA: 02079868854

ADMINISTRAÇÃO : **FABÍOLA ALVES DA SILVA**
SECRETÁRIO DE OBRAS E URBANISMO : MIRIAN DE O. GALVÃO ZACARELI