



RECAPEAMENTO RUA ADÃO MARTINS					
TRECHO	INICIO	LARG. MÉDIA DE RECAPE	COMPRIMENTO DA VIA	ÁREA (m²)	FINAL
TRECHO 1	Estaca E0 – Rua Cláudio Castorino França	7,81m	205,50m	1.605,00m²	Estaca E10+5,50m – Rua Brás José Anhaia
	EMBOCADURAS	4 unidades	16,50m²/un.	66,00m²	
TRECHO 2	Estaca E10+19,50m – Rua Brás José Anhaia	7,92m	199,50m	1.580,00m²	Estaca E20 + 19,00 m – Rua Julieta Santucci
	EMBOCADURAS	2 unidades	16,50m²/un.	33,00m²	
			ÁREA TOTAL DE RECAPE =	3.284,00m²	

Nota : Estaqueamento de 20,00m

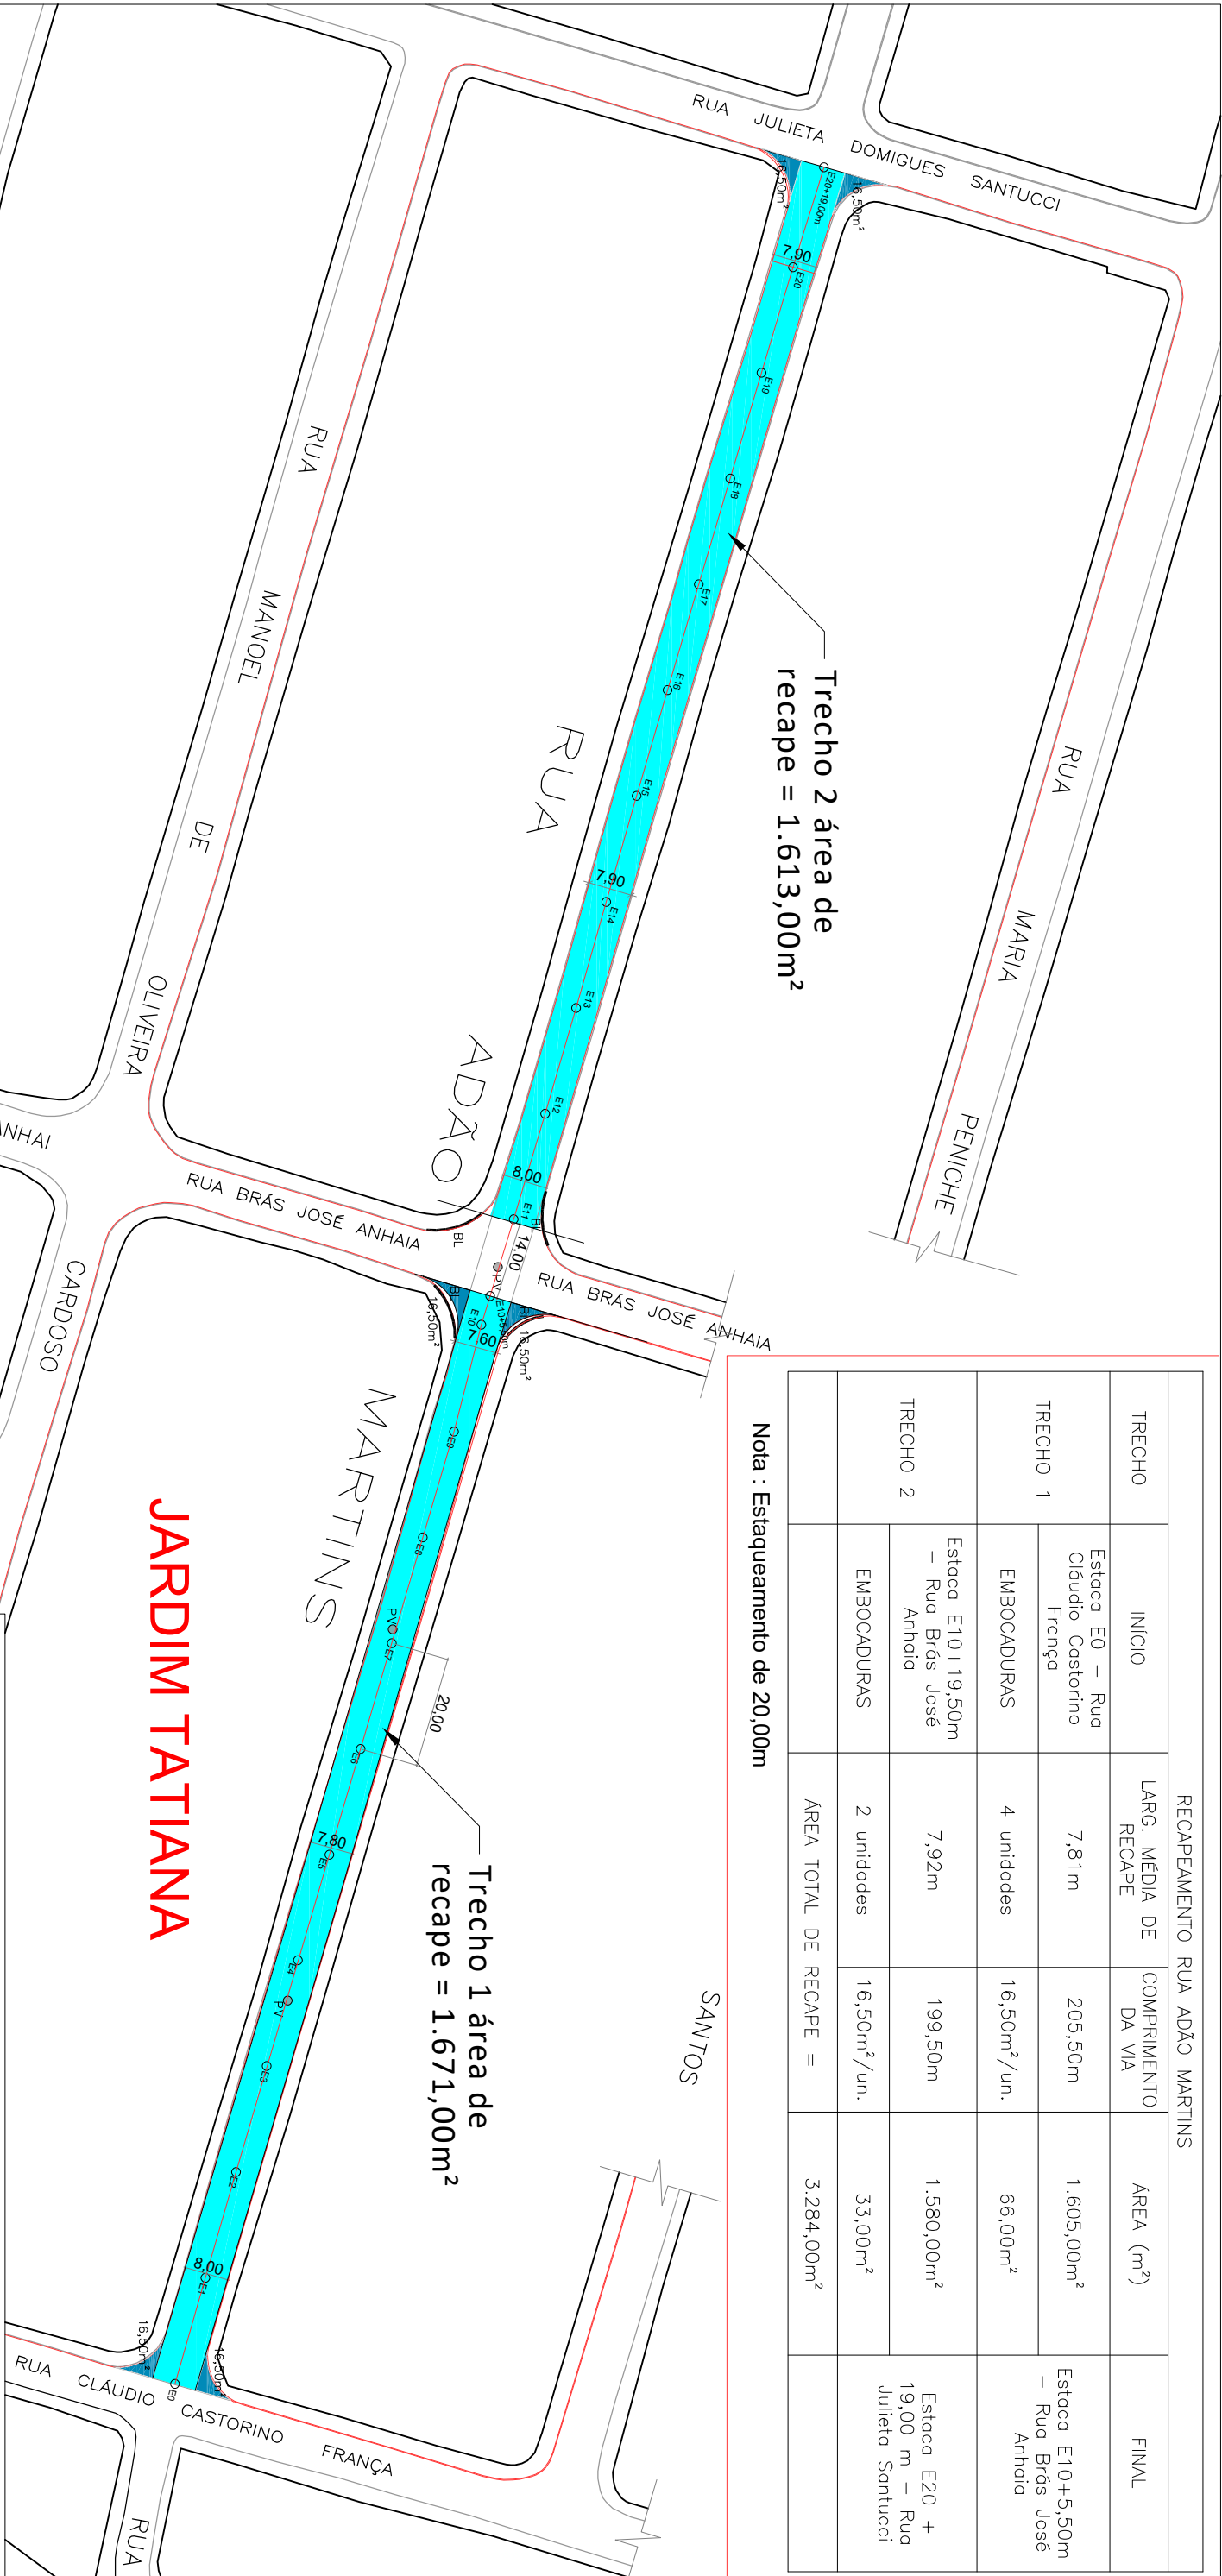

DETALHE DAS CAMADAS

S/ESCALA

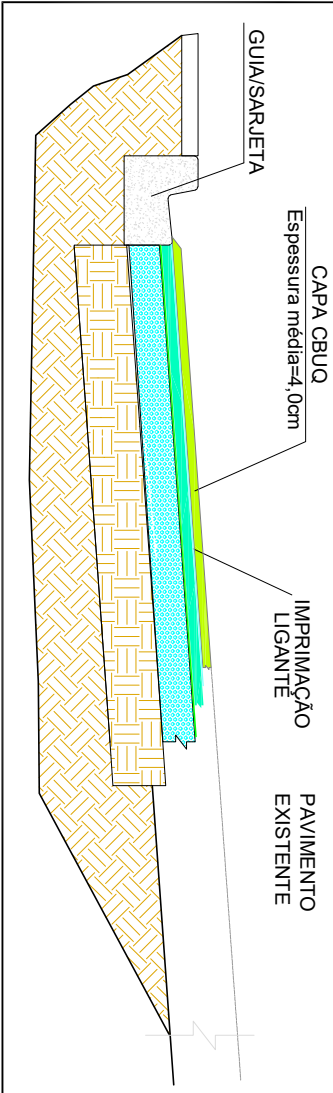

GUIA/SARJETÁ

CAPA CBUQ
Espessura média=4,00m

IMPRIMAÇÃO
LIGANTE

PAVIMENTO
EXISTENTE

Objeto:

INFRAESTRUTURA URBANA - RECAPEAMENTO ASFALTICO


Título do Projeto: PLANTA DE AREAS DE RECAPE

Local: RUA ADÃO MARTINS, JARDIM TATIANA, VOTORANTIM/SP

Data: MARÇO/2024 Responsável Técnico: FABIO LUIS RODRIGUES ART: 2620240286146

ART: FOLHA ÚNICA Projeto: ADILSON Escala: S/ESCALA GREX: 5061794501

PREFEITURA MUNICIPAL DE VOTORANTIM
SECRETARIA DE OBRAS E URBANISMO

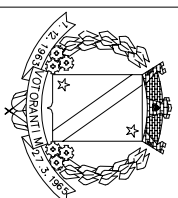

ADMINISTRAÇÃO : FABIOLA ALVES DA SILVA
SECRETÁRIO DE OBRAS E URBANISMO : MIRIAN DE O. GALVÃO ZACARELI