


PAVIMENTO SUPERIOR

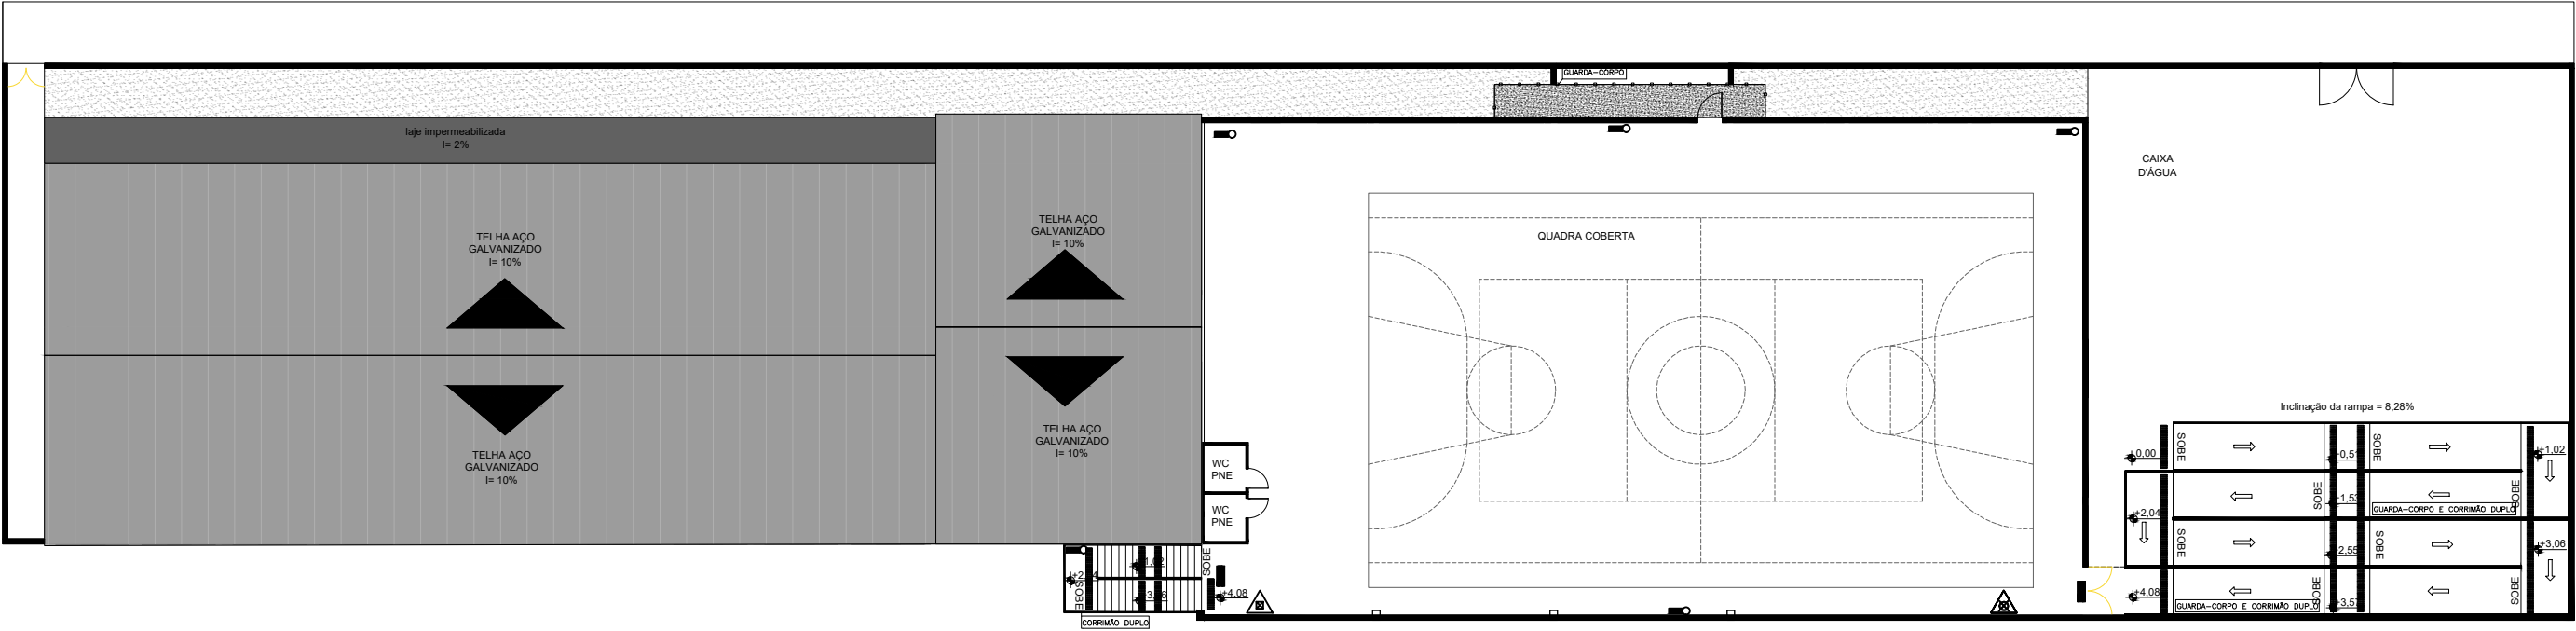

ÁREA CONSTRUÍDA: 3216,03 M²
ÁREA DA QUADRA: 738,33 M²
ÁREA DO TERRENO: 4527,35 M²



PREFEITURA MUNICIPAL DE VOTORANTIM

SECRETARIA DE OBRAS E URBANISMO

Título do Projeto: REFORMA DA ESCOLA EMEF "Profª Mercedes Santucci" PARA ADEQUAÇÃO QUANTO ACESSIBILIDADE E BOMBEIRO		Nº da Prancha: 02/03
Título da Prancha: PROJETO DE BOMBEIRO		
Processo: 10055 /2022	Local: Rua Pedro Nunes- nº 271	
Data: 03/2024	Autor do Levantamento: SECRETÁRIA DE OBRAS E URBANISMO	Escala: INDICADA
RESPONSÁVEL: ALINE DE SOUZA FERREIRA MURTINHEIRA		
ADMINISTRAÇÃO: FABÍOLA ALVES		
SECRETÁRIA DE OBRAS E URBANISMO: MIRIAN ZACARELLI		