


PAVIMENTO INFERIOR

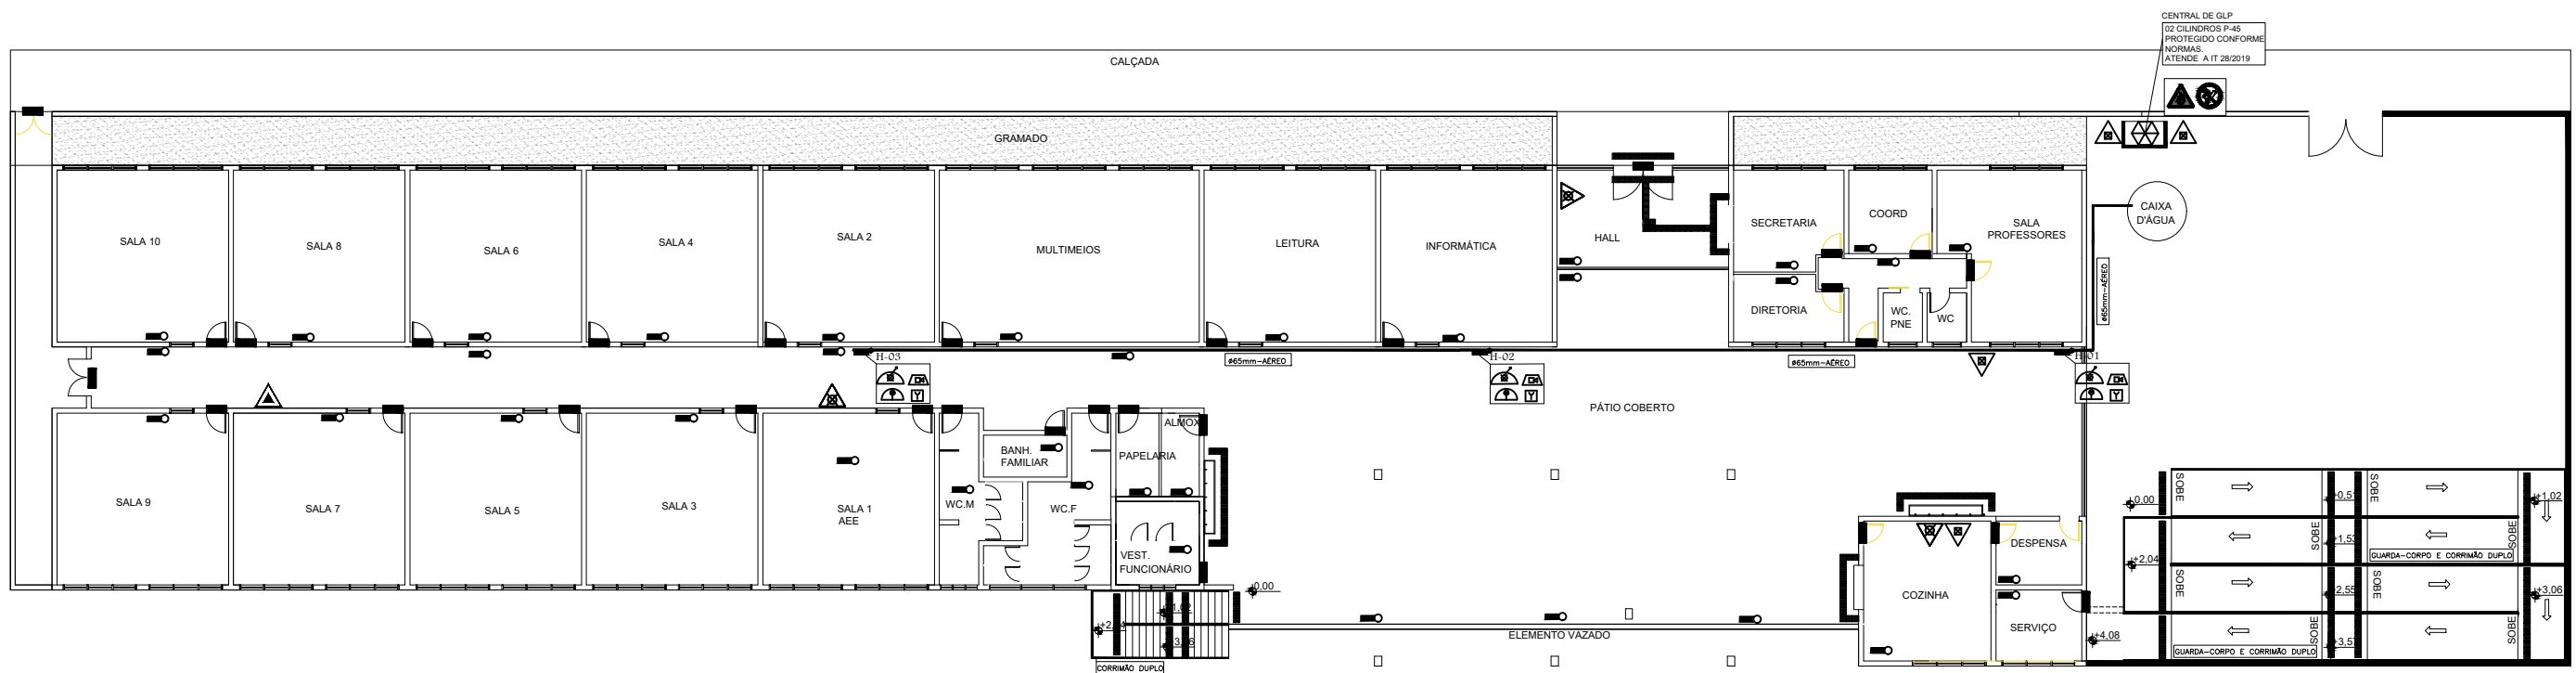

PREFEITURA MUNICIPAL DE VOTORANTIM
SECRETARIA DE OBRAS E URBANISMO

Título do Projeto:	Nº da Prancha:
REFORMA DA ESCOLA EMEF "Profª MARIA DO ROSÁRIO ARCURY DE OLIVEIRA CAMPOS" PARA ADEQUAÇÃO QUANTO ACESSIBILIDADE E BOMBEIRO	01/03

CAMPOS" PARA ADEQUACAO QUANTO ACESSIBILIDADE E BOMBEIRO		01/03
Título da Prancha: PROJETO DE BOMBEIRO		

Processo: 10055 / 2022	Local: Rua Pedro Nunes- nº 271
---------------------------	-----------------------------------

Data:	Autor do Levantamento:	Escala:
	SECRETÁRIA DE OBRAS E URBANISMO	INDICADA

RESPONSÁVEL: ALINE DE SOUZA FERREIRA MURTINHEIRA		
--	--	--

ADMINISTRAÇÃO: FABIOLA ALVES

SECRETÁRIA DE OBRAS E URBANISMO: MIRIAN ZACARELLI