


PLANTA DE COBERTURA- ATUAL E PROPOSTA

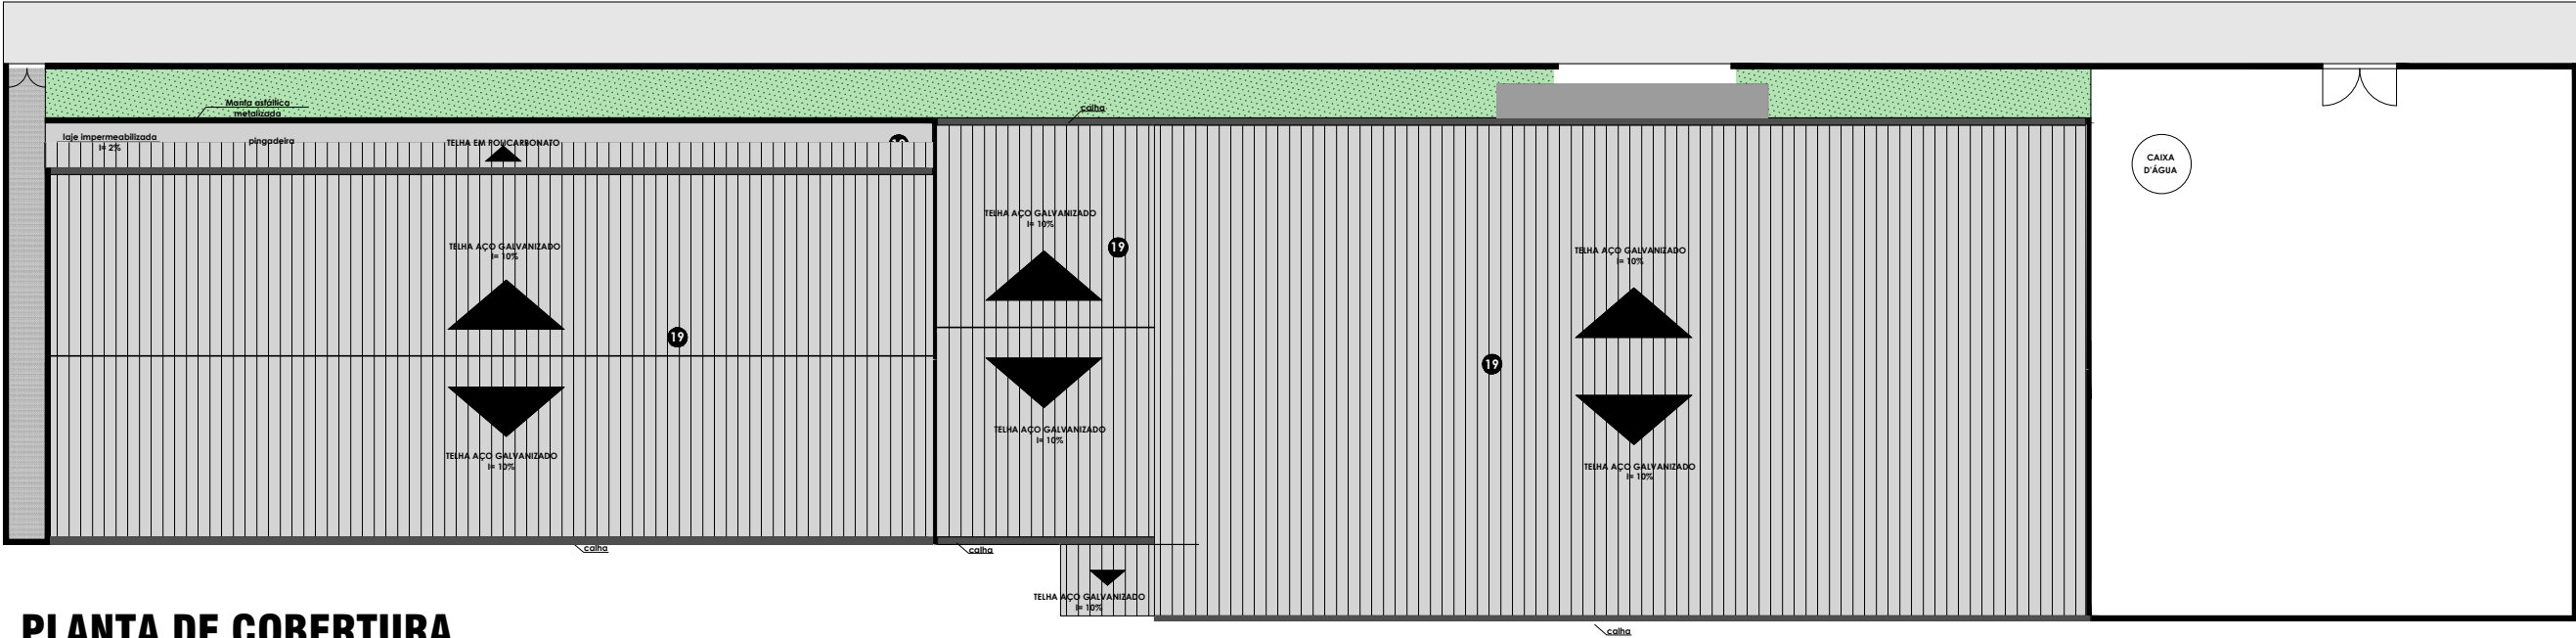

PLANTA DE COBERTURA
ESCALA: 1/300



PREFEITURA MUNICIPAL DE VOTORANTIM
SECRETARIA DE OBRAS E URBANISMO

OBJETO: REFORMA DA ESCOLA EMEF "Profª Maria do Rosário Arcury de Oliveira Campos" PARA ADEQUAÇÃO QUANTO ACESSIBILIDADE E BOMBEIRO

TÍTULO DA PRANCHA: PLANTA DE COBERTURA

Local: Rua Pedro Nunes 271, Votorantim

Data: mar/2023

Aut. do Projeto: ENG. Aline de Souza Ferreira Mutinheira

PROCESSO: 10055/2022

ADMINISTRAÇÃO: FABIOLA ALVES DA SILVA PEDRICO

SECRETARIA DE OBRAS E URBANISMO: MIRIAN DE O. GALVÃO ZACARELI

Nº da Prancha
04/09

Escala:
INDICADA