



DISPENSA DE LICITAÇÃO Nº 11/2024
PROCESSO ADMINISTRATIVO Nº 31/2024

AVISO DE CONTRATAÇÃO DIRETA

A **PREFEITURA MUNICIPAL DE IPERÓ/SP**, inscrita no CNPJ Nº 46.634.085/0001-60, com sede à Avenida Santa Cruz, nº 355, Centro, Iperó/SP, CEP: 18.560-00, por intermédio de seu Setor de Licitações, torna público que, realizará Dispensa de Licitação, com critério de julgamento do tipo **MENOR PREÇO**, nos termos **Artigo Nº 75, inciso II da Lei 14.133/2021**, e as exigências estabelecidas neste Edital, conforme os critérios e procedimentos a seguir definidos, objetivando obter a melhor proposta, observadas as datas e horários discriminados a seguir:

CRITÉRIO DE JULGAMENTO:	MENOR PREÇO GLOBAL
VALOR DO MENOR ORÇAMENTO:	R\$ 12.517,96 (doze mil, quinhentos e dezessete reais e noventa e seis centavos)
DATA DE ABERTURA PARA ENVIO DAS PROPOSTAS:	DIA 11 DE ABRIL DE 2024, ÀS 10:00 HORAS
DATA LIMITE PARA APRESENTAÇÃO DAS PROPOSTAS:	DIA 16 DE ABRIL DE 2024, ÀS 10:00 HORAS
ENDEREÇO PARA ENVIO DAS PROPOSTAS:	propostas@ipero.sp.gov.br
REFERÊNCIA DE HORÁRIO:	Para todas as referências de tempo será considerado o horário de Brasília/DF.

1 – DO OBJETO

1.1. Constitui objeto desta Dispensa de Licitação a **CONTRATAÇÃO DE EMPRESA PARA INSTALAÇÃO DE FORRO DE GESSO E ESQUADRIAS NA UNIDADE BASICA DE SAUDE “JEAN CARLOS DOMINGUES DOS SANTOS”** conforme condições e especificações mínimas constante no memorial descritivo e planilha orçamentária.

1.2. Compõem este Edital, além das condições específicas, os seguintes documentos:

a) **ANEXO I – PROJETO BÁSICO/TERMO DE REFERÊNCIA;**



- b) **ANEXO II** – MODELO PARA APRESENTAÇÃO DA PROPOSTA DE PREÇO;
- c) **ANEXO III** – MINUTA DE CONTRATO;
- d) **ANEXO IV** – TERMO DE CIÊNCIA E NOTIFICAÇÃO;
- e) **ANEXO V DO EDITAL** – DECLARAÇÃO DE DOCUMENTOS À DISPOSIÇÃO DO TRIBUNAL
- f) **ANEXO VI** – MODELO DE DECLARAÇÃO CONJUNTA;
- g) **ANEXO VII** – MODELO DE DECLARAÇÃO DE ENQUADRAMENTO FISCAL;
- h) **ANEXO VIII** – MINUTA DE TERMO DE ACORDO DE CONFIDENCIALIDADE E SIGILO COM PRESTADORES DE SERVIÇO (LGPD).

2 - DO PREÇO

2.1. Estima-se o valor desta contratação **R\$ 12.517,96 (doze mil, quinhentos e dezessete reais e noventa e seis centavos)**, com base nos parâmetros da planilha orçamentária disponível no final deste Edital de Aviso de Contratação Direta.

3 – DOS RECURSOS ORÇAMENTÁRIOS

3.1. As despesas decorrentes desta contratação estão programadas em dotação orçamentária própria, prevista no orçamento do Poder Executivo Municipal de Iperó/SP, para exercício de 2024.

3.2. A dotação relativa aos exercícios financeiros subsequentes será indicada após aprovação da Lei Orçamentária respectiva e liberação dos créditos correspondentes, mediante apostilamento.

3.3. As despesas diretas ou indiretas inerentes à execução dos serviços correrão por conta da Contratada.

4 – DA ABERTURA PARA BUSCA DE MELHORES PROPOSTAS

4.1. A presente Dispensa de Licitação ficará **ABERTA POR UM PERÍODO DE 3 (TRÊS) DIAS ÚTEIS**, a partir da data da divulgação no site da Prefeitura Municipal de Iperó/SP e no PNCP: (www.gov.br/pncp), e os respectivos documentos (Proposta de Preços) deverão ser encaminhadas para o seguinte endereço de e-mail: propostas@ipero.sp.gov.br, fazendo referência no assunto:



DISPENSA Nº 11/2024, Objeto: CONTRATAÇÃO DE EMPRESA PARA INSTALAÇÃO DE FORRO DE GESSO E ESQUADRIAS NA UNIDADE BASICA DE SAUDE “JEAN CARLOS DOMINGUES DOS SANTOS”.

4.1.1. Limite para Apresentação da Proposta de Preços: De 11 de abril de 2024 às 10:00 horas até 16 de abril de 2024 às 10:00 horas.

4.2. Serão desclassificadas as propostas encaminhadas em desconformidades com as exigências deste edital de aviso de contratação direta ou que estiverem com valores superiores ao estimado desta contratação.

4.3. A licitante enquadrada como microempresa ou empresa de pequeno porte, que desejar gozar dos benefícios da Lei Complementar 123/06 e suas alterações, deverá apresentar “DECLARAÇÃO DE ENQUADRAMENTO FISCAL” visando ao exercício dos direitos previstos nos artigos 42 a 45 da Lei Complementar nº. 123/06, que deverá ser feita de acordo com o modelo estabelecido no Anexo VII deste Edital de Aviso de Contratação Direta, e encaminhada junto a Proposta para o seguinte endereço de e-mail: propostas@ipero.sp.gov.br, no período constante do subitem 4.1.1.

5 – DA PROPOSTA DE PREÇO

5.1. A Proposta de preço deverá ser apresentada conforme modelo constante no **Anexo II** deste Edital.

5.2. As propostas de preço que não estiverem em consonância com as exigências deste edital serão desconsideradas julgando - se pela desclassificação.

5.3. Se houver empate, será assegurado o exercício do direito de preferência às microempresas e empresas de pequeno porte, nos seguintes termos (LC nº 123, art. 44, caput):

5.3.1. Entende-se por empate aquelas situações em que os preços apresentados pelas microempresas e empresas de pequeno porte sejam iguais ou até 5 % (cinco por cento) superiores ao melhor preço apresentado; (LC nº 123, art. 44, § 2º)

5.3.2. A microempresa ou empresa de pequeno porte cuja proposta for mais bem classificada poderá apresentar proposta de preço inferior àquela considerada vencedora da fase de lances, situação em que sua proposta será declarada a melhor oferta; (LC nº 123, art. 45, inc. I)



5.3.2.1. Para tanto, será convocada para exercer seu direito de preferência e apresentar nova proposta **no prazo máximo de 01 (um) dia útil**, a contar da convocação do Agente de Contratação, qual será realizado no e-mail constante da proposta de preço da empresa, sob pena de preclusão; (LC n° 123, art. 45, § 3º)

5.3.3.2. Se houver equivalência dos valores das propostas apresentados pelas microempresas e empresas de pequeno porte que se encontrem no intervalo estabelecido no subitem 5.3.1, será realizado sorteio entre elas para que se identifique aquela que primeiro poderá exercer a preferência e apresentar nova proposta; (LC n° 123, art. 45, inc. III)

5.3.3.3. Caso a microempresa ou empresa de pequeno porte mais bem classificada não exercer seu direito de cobertura da proposta de menor valor, serão convocadas as remanescentes que se enquadrarem no limite disposto no item 5.3.1, na ordem classificatória, para o exercício do mesmo direito. (LC n° 123, art. 45, inc II)

5.3.3.4. O exercício do direito de preferência somente será aplicado quando a melhor oferta da fase de lances não tiver sido apresentada por microempresa ou empresa de pequeno porte;

5.3.4. Uma vez exercido o direito de preferência às microempresas e empresas de pequeno porte, observados os limites e a forma estabelecidos neste edital de aviso de contratação direta, não sendo apresentada por elas proposta de preço inferior, será declarada a melhor proposta de preço aquela originalmente vencedora da abertura do certame. (LC n° 123, art. 45, § 1º).

6 - DAS CONDIÇÕES PARA PARTICIPAÇÃO E DA HABILITAÇÃO

6.1. Poderão participar deste certame empresas interessadas com ramo de atividade pertinente ao objeto da contratação, autorizadas na forma da lei, que atendam todas as exigências de habilitação.

6.2 Para fins de habilitação, deverá o licitante comprovar nos termos dos arts. 62 a 70 da Lei Federal n° 14.133, de 2021 os seguintes requisitos:

6.2.1 - HABILITAÇÃO JURÍDICA

6.2.2. Empresário individual: inscrição no Registro Público de Empresas Mercantis, a cargo da Junta Comercial da respectiva sede;

6.2.3. Microempreendedor Individual - MEI: Certificado da Condição de Microempreendedor Individual - CCMEI, cuja aceitação ficará condicionada à verificação da autenticidade no sítio <https://www.gov.br/empresas-e-negocios/pt-br/empreendedor>;



6.2.4. Sociedade empresária, sociedade limitada unipessoal – SLU ou sociedade identificada como empresa individual de responsabilidade limitada - EIRELI: inscrição do ato constitutivo, estatuto ou contrato social no Registro Público de Empresas Mercantis, a cargo da Junta Comercial da respectiva sede, acompanhada de documento comprobatório de seus administradores;

6.2.5. Sociedade empresária estrangeira: portaria de autorização de funcionamento no Brasil, publicada no Diário Oficial da União e arquivada na Junta Comercial da unidade federativa onde se localizar a filial, agência, sucursal ou estabelecimento, a qual será considerada como sua sede.

6.2.6. Sociedade simples: inscrição do ato constitutivo no Registro Civil de Pessoas Jurídicas do local de sua sede, acompanhada de documento comprobatório de seus administradores;

6.2.7. Filial, sucursal ou agência de sociedade simples ou empresária: inscrição do ato constitutivo da filial, sucursal ou agência da sociedade simples ou empresária, respectivamente, no Registro Civil das Pessoas Jurídicas ou no Registro Público de Empresas Mercantis onde opera, com averbação no Registro onde tem sede a matriz;

6.2.8. Sociedade cooperativa: ata de fundação e estatuto social, com a ata da assembleia que o aprovou, devidamente arquivado na Junta Comercial ou inscrito no Registro Civil das Pessoas Jurídicas da respectiva sede, além do registro de que trata o art. 107 da Lei nº 5.764, de 16 de dezembro 1971.

6.3 - HABILITAÇÃO FISCAL, SOCIAL E TRABALHISTA

6.3.1. Prova de inscrição no Cadastro Nacional de Pessoas Jurídicas do Ministério da Fazenda (CNPJ);

6.3.2. Prova de regularidade fiscal perante a Fazenda Nacional, mediante apresentação de certidão expedida conjuntamente pela Secretaria da Receita Federal do Brasil (RFB) e pela Procuradoria-Geral da Fazenda Nacional (PGFN), referente a todos os créditos tributários federais e à Dívida Ativa da União (DAU) por elas administrados, inclusive aqueles relativos à Seguridade Social, nos termos da Portaria Conjunta nº 1.751, de 02 de outubro de 2014, do Secretário da Receita Federal do Brasil e da Procuradora-Geral da Fazenda Nacional.

6.3.3. Prova de regularidade com o Fundo de Garantia do Tempo de Serviço (FGTS);

6.3.4. Prova de inexistência de débitos inadimplidos perante a Justiça do Trabalho, mediante a apresentação de certidão negativa ou positiva com efeito de negativa, nos termos do Título VII-A da Consolidação das Leis do Trabalho, aprovada pelo Decreto-Lei nº 5.452, de 1º de maio de 1943;



6.3.5. Prova de inscrição no cadastro de contribuintes Estadual, Distrital ou Municipal relativo ao domicílio ou sede do fornecedor, pertinente ao seu ramo de atividade e compatível com o objeto contratual;

6.3.6. Prova de regularidade com as Fazendas Públicas Estadual e Distrital ou Municipal do domicílio ou sede do fornecedor, relativa à atividade em cujo exercício contrata ou concorre;

6.3.7. Caso o fornecedor seja considerado isento dos tributos relacionados ao objeto contratual, deverá comprovar tal condição mediante a apresentação de declaração da Fazenda respectiva do seu domicílio ou sede, ou outra equivalente, na forma da lei.

6.3.8. O fornecedor enquadrado como microempreendedor individual que pretenda auferir os benefícios do tratamento diferenciado previstos na Lei Complementar n. 123, de 2006, estará dispensado da prova de inscrição nos cadastros de contribuintes estadual e municipal.

6.4 - QUALIFICAÇÃO ECONÔMICO-FINANCEIRA

6.4.1. Certidão negativa de insolvência civil expedida pelo distribuidor do domicílio ou sede do licitante, caso se trate de pessoa física, desde que admitida a sua participação na licitação, ou de sociedade simples;

6.4.2. Certidão negativa de falência expedida pelo distribuidor da sede do fornecedor - Lei nº 14.133, de 2021, art. 69, caput, inciso II);

6.5 - OUTRAS DECLARAÇÕES

6.5.1. Declaração do licitante, subscrita por seu representante legal, de que inexistem fatos impeditivos para sua habilitação no certame, ciente da obrigatoriedade de declarar ocorrências posteriores; está ciente e concorda com as condições contidas no edital e seus anexos; cumpre as exigências de reserva de cargos para pessoa com deficiência e para reabilitado da Previdência Social, de que trata o art. 93 da Lei nº 8.213/91; não emprega menor de 18 anos em trabalho noturno, perigoso ou insalubre e não emprega menor de 16 anos, salvo menor, a partir de 14 anos, na condição de aprendiz, nos termos do artigo 7º, XXXIII, da Constituição e não possui no quadro societário servidor público da ativa, ou empregado de empresa pública ou de sociedade de economia mista, conforme Anexo VI.

6.5.2 A verificação pelo Agente de Contratação, em sítios eletrônicos oficiais de órgãos e entidades emissores de certidões constitui meio legal de prova, para fins de habilitação.

6.5.3 Após a entrega dos documentos para habilitação, não será permitida a substituição ou a apresentação de novos documentos, salvo em sede de diligência, para (Lei 14.133/21, art. 64):



6.5.4 complementação de informações acerca dos documentos já apresentados pelos licitantes e desde que necessária para apurar fatos existentes à época da abertura do certame; e

6.5.5 atualização de documentos cuja validade tenha expirado após a data de recebimento das propostas;

6.5.6 Na análise dos documentos de habilitação, o Agente de Contratação poderá sanar erros ou falhas, que não alterem a substância dos documentos e sua validade jurídica, mediante decisão fundamentada, registrada em ata e acessível a todos, atribuindo-lhes eficácia para fins de habilitação e classificação.

6.5.7 Na hipótese de o licitante não atender às exigências para habilitação, a Comissão de Contratação examinará a proposta subsequente e assim sucessivamente, na ordem de classificação, até a apuração de uma proposta que atenda ao presente edital, observado os prazos previstos neste edital.

6.5.8 Somente serão disponibilizados para acesso público os documentos de habilitação do licitante cuja proposta atenda ao edital de licitação, após concluídos os procedimentos de que trata o subitem anterior.

6.5.9 A comprovação de regularidade fiscal e trabalhista das microempresas e das empresas de pequeno porte somente será exigida para efeito de contratação, e não como condição para participação na licitação.

7 - DO PAGAMENTO

7.1. Os pagamentos dos valores contratados serão efetuados em até 30 (trinta) dias após a apresentação e aprovação das medições correspondentes ao período e liberação dos recursos pelo órgão conveniente (se for o caso), que deverá ocorrer de acordo com o Cronograma Físico-Financeiro que acompanha a proposta da Contratada e o presente instrumento, mediante apresentação e aceitação da respectiva nota fiscal, onde deverão constar o descritivo e quantidades dos serviços executados no período.

7.2. Para realização dos pagamentos, o licitante vencedor deverá manter a regularidade fiscal apresentada durante processo de habilitação.

8 - DAS DISPOSIÇÕES GERAIS

8.1. Poderá o Município revogar o presente Edital da Dispensa de Licitação, no todo ou em parte, por conveniência administrativa e interesse público, decorrente de fato superveniente, devidamente justificado.

8.2. O Município deverá anular o presente Edital da Dispensa de Licitação, no todo ou em parte, sempre que acontecer ilegalidade, de ofício ou por provocação.

8.3. A anulação do procedimento de Dispensa de Licitação, não gera direito à indenização, ressalvada o disposto no parágrafo único do art. 71 da Lei Federal nº 14.133/21.



8.4. Após a fase de classificação das propostas, não cabe desistência da mesma, salvo por motivo justo decorrente de fato superveniente e aceito pelo Município.

8.5. A simples participação da licitante neste certame implica:

8.5.1. Na aceitação de todas as condições estabelecidas neste edital;

8.5.2. Que o prazo de validade da proposta comercial é de 60 (sessenta) dias, a contar da data final estipulada para a sua entrega, o qual, se maior, deverá ser explicitado na proposta;

8.5.3. Na aceitação de todas as condições estabelecidas na minuta de Contrato apresentada no ANEXO III deste Edital.

8.6. Da sessão será lavrada ata circunstanciada, na qual serão registradas as ocorrências relevantes e que, ao final, será assinada pelo Agente de Contratação e Equipe de apoio.

8.7. Para dirimir quaisquer questões decorrentes da presente contratação, não resolvidas na esfera administrativa, será competente o foro da Comarca de Boituva/SP.

Iperó/SP, 11 de abril de 2024.

Leonardo Roberto Folim
Prefeito Municipal



DISPENSA DE LICITAÇÃO Nº 11/2024
PROCESSO ADMINISTRATIVO Nº 31/2024
ANEXO I DO EDITAL – PROJETO BÁSICO/TERMO DE REFERÊNCIA
DISPENSA DE MENOR VALOR COM BASE NO ART. Nº 75, INCISO II da Lei 14.133/2021

1- DA DESCRIÇÃO DO OBJETO:

1.1 – O objeto da presente dispensa é a escolha da proposta mais vantajosa para **CONTRATAÇÃO DE EMPRESA PARA INSTALAÇÃO DE FORRO DE GESSO E ESQUADRIAS NA UNIDADE BASICA DE SAUDE “JEAN CARLOS DOMINGUES DOS SANTOS”**, incluindo o fornecimento de material, equipamentos e mão de obra, conforme especificações constantes no presente Anexo.

Juntamente com o presente edital deverão ser verificados os seguintes documentos:

- a) Planilha Orçamentaria dos serviços;
- b) Cronograma Físico-Financeiro;
- c) Memorial Descritivo.

➤ Tais Documentos estão disponíveis ao final do edital.

Iperó/SP, 11 de abril de 2024.

Josué da Costa Guimarães Filho
Secretário de Obras



DISPENSA DE LICITAÇÃO Nº 11/2024
PROCESSO ADMINISTRATIVO Nº 31/2024
ANEXO II DO EDITAL - MODELO PARA APRESENTAÇÃO DA PROPOSTA DE PREÇO

A empresa, inscrita no CNPJ nº, sediada na rua, nº, bairro, cidade, estado, cidade, CEP:, neste ato representada por, portador do RG, inscrito no CPF nº, residente e domiciliado na rua, nº, bairro, cidade, estado, cidade, CEP: vem apresentar Proposta Comercial para a participação no processo de concorrência eletrônica acima, conforme abaixo discriminado:

ITEM	UNID.	QTD.	DESCRIÇÃO	VALOR TOTAL
01	SV.	1	CONTRATAÇÃO DE EMPRESA PARA INSTALAÇÃO DE FORRO DE GESSO E ESQUADRIAS NA UNIDADE BASICA DE SAUDE "JEAN CARLOS DOMINGUES DOS SANTOS"	R\$
VALOR TOTAL POR EXTENSO:				

PRAZO DE ENTREGA: Conforme Edital e Anexos.

PRAZO DE VALIDADE DA PROPOSTA: 60 (sessenta) dias, a contar da data da apresentação da presente proposta.

DADOS BANCÁRIOS PARA PAGAMENTO:

Declaro que a proposta apresentada compreende a integralidade dos custos para atendimento dos direitos trabalhistas assegurados na Constituição Federal, nas leis trabalhistas, nas normas infralegais, nas convenções coletivas de trabalho e nos termos de ajustamento de conduta vigentes na data de entrega das propostas.

OBSERVAÇÃO: Anexar Planilha Orçamentária, Cronograma Físico Financeiro e detalhamento do BDI.

...../..... de de 2024.

(Assinatura)

Razão Social

Nome e assinatura do representante

RG nº



DISPENSA DE LICITAÇÃO Nº 11/2024
PROCESSO ADMINISTRATIVO Nº 31/2024
ANEXO III DO EDITAL - MINUTA DE CONTRATO

TERMO DE CONTRATO Nº ____/2024

TERMO DE CONTRATO DE PRESTAÇÃO DE SERVIÇO QUE PACTUAM ENTRE SI A PREFEITURA MUNICIPAL DE IPERÓ E A EMPRESA ____.

A **PREFEITURA MUNICIPAL DE IPERÓ**, inscrita no CNPJ sob o nº 46.634.085/0001-60, com sede na Avenida Santa Cruz, nº 355, Iperó/SP, neste ato representada pelo Prefeito Municipal, Senhor _____, portador do RG nº _____ inscrito no CPF nº _____, doravante designada CONTRATANTE, e a empresa _____, inscrita no CNPJ sob o nº _____, com sede na cidade de _____, na Rua _____, nº _____, Bairro _____, inscrita no CNPJ sob o nº _____, neste ato representada por _____, portador do RG nº _____, inscrito no CPF nº _____, doravante designada CONTRATADA, firmam o presente termo de contrato, cuja celebração foi autorizada nos autos do **Processo Administrativo nº XXX/2024**, decorrente da **Dispensa de Licitação nº XXX/2024**, no qual os contraentes enunciam as seguintes cláusulas e condições que regerão o contrato em harmonia com os princípios e normas da legislação aplicável à espécie, especialmente a Lei Federal nº 14.133/2021, doravante denominada Lei de Licitações, que as partes declaram conhecer, subordinando-se, incondicional e irrestritamente, às suas estipulações.

CLÁUSULA PRIMEIRA – DO OBJETO

1.1. O objeto do presente instrumento é a **CONTRATAÇÃO DE EMPRESA PARA INSTALAÇÃO DE FORRO DE GESSO E ESQUADRIAS NA UNIDADE BASICA DE SAUDE “JEAN CARLOS DOMINGUES DOS SANTOS”**.

1.2. Vinculam esta contratação, independentemente de transcrição:

- a) O Termo de Referência;
- b) O Edital da Dispensa de Licitação;
- c) A Proposta do contratado;
- d) Eventuais anexos dos documentos supracitados.



CLÁUSULA SEGUNDA – DA VIGÊNCIA E PRORROGAÇÃO

2.1. Os serviços deverão ser executados no período de **02 (dois) mês**s, prorrogáveis de acordo com as necessidades e também em conformidade com a Lei 14.133/2021. Sendo o contrato com vigência de **05 (cinco) meses**, contados a partir da assinatura do Contrato.

2.2. O prazo de vigência será automaticamente prorrogado, independentemente de termo aditivo, quando o objeto não for concluído no período firmado acima, ressalvadas as providências cabíveis no caso de culpa do contratado, previstas neste instrumento.

2.3. Quando o prazo da contratação não for concluso em decorrência de culpa do contratado, nos termos do artigo 111 da Lei 14.133/2021:

2.4. O contratado será constituído em mora, aplicáveis a ele as respectivas sanções administrativas;

2.5. A Prefeitura Municipal de Iperó/SP poderá optar pela extinção do contrato e, nesse caso, adotará as medidas admitidas em lei para a continuidade da execução contratual.

CLÁUSULA TERCEIRA – DOS MODELOS DE EXECUÇÃO E GESTÃO CONTRATUAIS (art. 92, IV, VII e XVIII)

3.1. O regime de execução contratual, os modelos de gestão e de execução, assim como os prazos e condições de conclusão, entrega, observação e recebimento do objeto constam no Termo de Referência, anexo a este Contrato.

CLÁUSULA QUARTA - DA CESSÃO OU DA TRANSFERÊNCIA

4.1. O presente contrato não poderá ser objeto de cessão, subcontratação ou transferência, no todo ou em parte.

CLÁUSULA QUINTA - DO PREÇO

5.1. O valor total do presente contrato é de **R\$ XX.XXX,XX (XXXXXXXXXX)**, consoante valores unitários discriminado abaixo, conforme classificação final da Contratada constante na ata da sessão, devidamente juntada nos autos do referido processo de contratação direta.

5.2. No valor acima estão incluídas todas as despesas ordinárias diretas e indiretas decorrentes da execução do objeto, inclusive tributos e/ou impostos, encargos sociais, trabalhistas, previdenciários, fiscais e comerciais incidentes, taxa de administração, frete, seguro e outros necessários ao cumprimento integral do objeto da contratação.

CLÁUSULA SEXTA – DO PAGAMENTO (art. 92, V e VI)



6.1. Os pagamentos dos valores contratados serão efetuados mensalmente, em até 30 (trinta) dias após a apresentação das notas fiscais devidamente conferidas e assinadas pelo Diretor/Gestor do Departamento, com o respectivo empenho elaborado pelo setor de contabilidade, nos termos da Lei Federal 14.133/2021.

6.2. Deverá constar na Nota Fiscal: “Dispensa de Licitação nº XX/2024”, bem como o número da Ordem de Serviço.

6.3. Correrão por conta exclusiva da contratada:

- a) todos os impostos e taxas que forem devidos em decorrência do objeto da contratação;
- b) contribuições devidas à Previdência Social, encargos trabalhistas, prêmios de seguros e acidentes pessoais, taxas, emolumentos e outras despesas que se façam necessárias.

6.4. Sendo constatado erro na nota fiscal, esta não será aceita e o pagamento ficará retido e seu prazo suspenso, até que seja providenciada a correção, contando-se o prazo estabelecido no item 6.1 deste contrato, a partir da data de sua reapresentação.

6.5. A Contratante, no ato do pagamento efetuará a retenção dos tributos porventura devidos, inclusive INSS e IR.

CLÁUSULA SÉTIMA – DO REAJUSTE (art. 92, V)

7.1. Os preços inicialmente contratados são fixos e irredutíveis.

CLÁUSULA OITAVA – DAS OBRIGAÇÕES DO CONTRATANTE

8.1. Exigir o cumprimento de todas as obrigações assumidas pelo Contratado, de acordo com o contrato e seus anexos;

8.2. Receber o objeto no prazo e condições estabelecidas no Termo de Referência;

8.3. Notificar o Contratado, por escrito, sobre vícios, defeitos ou incorreções verificadas no objeto fornecido, para que seja por ele substituído, reparado ou corrigido, no total ou em parte, às suas expensas;

8.4. Acompanhar e fiscalizar a execução do contrato e o cumprimento das obrigações pelo Contratado;

8.5. Comunicar a empresa para emissão de Nota Fiscal no que pertence à parcela incontroversa da execução do objeto, para efeito de liquidação e pagamento, quando houver controvérsia sobre a execução do objeto, quanto à dimensão, qualidade e quantidade, conforme o art. 143 da Lei nº 14.133, de 2021;



- 8.6. Efetuar o pagamento ao Contratado do valor correspondente à execução do objeto, no prazo, forma e condições estabelecidos no presente Contrato e no Termo de Referência;
- 8.7. Aplicar ao Contratado as sanções previstas na lei e neste Contrato;
- 8.8. Cientificar o órgão de representação judicial para adoção das medidas cabíveis quando do descumprimento de obrigações pelo Contratado;
- 8.9. Explicitamente emitir decisão sobre todas as solicitações e reclamações relacionadas à execução do presente Contrato, ressalvados os requerimentos manifestamente impertinentes, meramente protelatórios ou de nenhum interesse para a boa execução do ajuste.
- 8.10. Notificar os emitentes das garantias quanto ao início de processo administrativo para apuração de descumprimento de cláusulas contratuais.
- 8.11. Comunicar o Contratado na hipótese de posterior alteração do projeto pelo Contratante, no caso do art. 93, §2º, da Lei nº 14.133, de 2021.
- 8.12. A Administração não responderá por quaisquer compromissos assumidos pelo Contratado com terceiros, ainda que vinculados à execução do contrato, bem como por qualquer dano causado a terceiros em decorrência de ato do Contratado, de seus empregados, prepostos ou subordinados.

CLÁUSULA NONA – DAS OBRIGAÇÕES DO CONTRATADO

- 9.1. O Contratado deve cumprir todas as obrigações constantes deste Contrato e de seus anexos, assumindo como exclusivamente seus os riscos e as despesas decorrentes da boa e perfeita execução do objeto, observando, ainda, as obrigações a seguir dispostas:
- 9.2. Manter preposto aceito pela Administração no local da obra ou do serviço para representá-lo na execução do contrato.
- 9.3. A indicação ou a manutenção do preposto da empresa poderá ser recusada pelo órgão ou entidade, desde que devidamente justificada, devendo a empresa designar outro para o exercício da atividade.
- 9.4. Atender às determinações regulares emitidas pelo fiscal do contrato ou autoridade superior.
- 9.5. Alocar os empregados necessários ao perfeito cumprimento das cláusulas deste contrato, com habilitação e conhecimento adequados, fornecendo os materiais, equipamentos, ferramentas e utensílios



demandados, cuja quantidade, qualidade e tecnologia deverão atender às recomendações de boa técnica e a legislação de regência;

9.6. Reparar, corrigir, remover, reconstruir ou substituir, às suas expensas, no total ou em parte, no prazo fixado pelo fiscal do contrato, os serviços nos quais se verificarem vícios, defeitos ou incorreções resultantes da execução ou dos materiais empregados;

9.7. Responsabilizar-se pelos vícios e danos decorrentes da execução do objeto, de acordo com o Código de Defesa do Consumidor (Lei nº 8.078, de 1990), bem como por todo e qualquer dano causado à Administração ou terceiros, não reduzindo essa responsabilidade a fiscalização ou o acompanhamento da execução contratual pelo Contratante, que ficará autorizado a descontar dos pagamentos devidos ou da garantia, caso exigida no edital, o valor correspondente aos danos sofridos;

9.8. Não contratar, durante a vigência do contrato, cônjuge, companheiro ou parente em linha reta, colateral ou por afinidade, até o terceiro grau, de dirigente do contratante ou do fiscal ou gestor do contrato, nos termos do artigo 48, parágrafo único, da Lei nº 14.133, de 2021;

9.9. O contratado deverá entregar ao setor responsável pela fiscalização do contrato, junto com a Nota Fiscal para fins de pagamento, os seguintes documentos:

- 1)** prova de regularidade relativa à Seguridade Social;
- 2)** certidão conjunta relativa aos tributos federais e à Dívida Ativa da União;
- 3)** certidões que comprovem a regularidade perante a Fazenda Estadual ou Distrital do domicílio ou sede do contratado;
- 4)** Certidão de Regularidade do FGTS – CRF; e
- 5)** Certidão Negativa de Débitos Trabalhistas – CNDT;

9.10. Responsabilizar-se pelo cumprimento das obrigações previstas em Acordo, Convenção, Dissídio Coletivo de Trabalho ou equivalentes das categorias abrangidas pelo contrato, por todas as obrigações trabalhistas, sociais, previdenciárias, tributárias e as demais previstas em legislação específica, cuja inadimplência não transfere a responsabilidade ao Contratante;

9.11. Comunicar ao Fiscal do contrato, no prazo de 24 (vinte e quatro) horas, qualquer ocorrência anormal ou acidente que se verifique no local dos serviços.



- 9.12.** Prestar todo esclarecimento ou informação solicitada pelo Contratante ou por seus prepostos, garantindo-lhes o acesso, a qualquer tempo, ao local dos trabalhos, bem como aos documentos relativos à execução do empreendimento.
- 9.13.** Paralisar, por determinação do Contratante, qualquer atividade que não esteja sendo executada de acordo com a boa técnica ou que ponha em risco a segurança de pessoas ou bens de terceiros.
- 9.14.** Promover a guarda, manutenção e vigilância de materiais, ferramentas, e tudo o que for necessário à execução do objeto, durante a vigência do contrato.
- 9.15.** Conduzir os trabalhos com estrita observância às normas da legislação pertinente, cumprindo as determinações dos Poderes Públicos, mantendo sempre limpo o local dos serviços e nas melhores condições de segurança, higiene e disciplina.
- 9.16.** Submeter previamente, por escrito, ao Contratante, para análise e aprovação, quaisquer mudanças nos métodos executivos que fujam às especificações do memorial descritivo ou instrumento congênere.
- 9.17.** Não permitir a utilização de qualquer trabalho do menor de dezesseis anos, exceto na condição de aprendiz para os maiores de quatorze anos, nem permitir a utilização do trabalho do menor de dezoito anos em trabalho noturno, perigoso ou insalubre;
- 9.18.** Manter durante toda a vigência do contrato, em compatibilidade com as obrigações assumidas, todas as condições exigidas para habilitação na licitação;
- 9.19.** Cumprir, durante todo o período de execução do contrato, a reserva de cargos prevista em lei para pessoa com deficiência, para reabilitado da Previdência Social ou para aprendiz, bem como as reservas de cargos previstas na legislação;
- 9.20.** Comprovar a reserva de cargos a que se refere a cláusula acima, no prazo fixado pelo fiscal do contrato, com a indicação dos empregados que preencheram as referidas vagas;
- 9.21.** Guardar sigilo sobre todas as informações obtidas em decorrência do cumprimento do contrato;
- 9.22.** Arcar com o ônus decorrente de eventual equívoco no dimensionamento dos quantitativos de sua proposta, inclusive quanto aos custos variáveis decorrentes de fatores futuros e incertos, devendo complementá-los, caso o previsto inicialmente em sua proposta não seja satisfatório para o atendimento do objeto da contratação, exceto quando ocorrer algum dos eventos arrolados no art. 124, II, d, da Lei nº 14.133, de 2021;



9.23. Cumprir, além dos postulados legais vigentes de âmbito federal, estadual ou municipal, as normas de segurança do Contratante;

9.24. Realizar os serviços de manutenção e assistência técnica dos serviços prestados caso haja necessidade;

CLÁUSULA DÉCIMA – DAS OBRIGAÇÕES PERTINENTES À LGPD

10.1. As partes deverão cumprir a Lei nº 13.709, de 14 de agosto de 2018 (LGPD), quanto a todos os dados pessoais a que tenham acesso em razão do certame ou do contrato administrativo que eventualmente venha a ser firmado, a partir da apresentação da proposta no procedimento de contratação, independentemente de declaração ou de aceitação expressa.

10.2. Os dados obtidos somente poderão ser utilizados para as finalidades que justificaram seu acesso e de acordo com a boa-fé e com os princípios do art. 6º da LGPD.

10.3. É vedado o compartilhamento com terceiros dos dados obtidos fora das hipóteses permitidas em Lei.

10.4. A Administração deverá ser informada no prazo de 5 (cinco) dias úteis sobre todos os contratos de suboperação firmados ou que venham a ser celebrados pelo Contratado.

10.5. Terminado o tratamento dos dados nos termos do art. 15 da LGPD, é dever do contratado eliminá-los, com exceção das hipóteses do art. 16 da LGPD, incluindo aquelas em que houver necessidade de guarda de documentação para fins de comprovação do cumprimento de obrigações legais ou contratuais e somente enquanto não prescritas essas obrigações.

10.6. É dever do contratado orientar e treinar seus empregados sobre os deveres, requisitos e responsabilidades decorrentes da LGPD.

10.7. O Contratado deverá exigir de suboperadores e subcontratados o cumprimento dos deveres da presente cláusula, permanecendo integralmente responsável por garantir sua observância.

10.8. O Contratante poderá realizar diligência para aferir o cumprimento dessa cláusula, devendo o Contratado atender prontamente eventuais pedidos de comprovação formulados.

10.9. O Contratado deverá prestar, no prazo fixado pelo Contratante, prorrogável justificadamente, quaisquer informações acerca dos dados pessoais para cumprimento da LGPD, inclusive quanto a eventual descarte realizado.



10.10. Bancos de dados formados a partir de contratos administrativos, notadamente aqueles que se proponham a armazenar dados pessoais, devem ser mantidos em ambiente virtual controlado, com registro individual rastreável de tratamentos realizados (LGPD, art. 37), com cada acesso, data, horário e registro da finalidade, para efeito de responsabilização, em caso de eventuais omissões, desvios ou abusos.

10.11. Os referidos bancos de dados devem ser desenvolvidos em formato Inter operável, a fim de garantir a reutilização desses dados pela Administração nas hipóteses previstas na LGPD.

10.12. O contrato está sujeito a ser alterado nos procedimentos pertinentes ao tratamento de dados pessoais, quando indicado pela autoridade competente, em especial a ANPD por meio de opiniões técnicas ou recomendações, editadas na forma da LGPD.

10.13. Os contratos e convênios de que trata o § 1º do art. 26 da LGPD deverão ser comunicados à autoridade nacional.

CLÁUSULA DÉCIMA PRIMEIRA – DA GARANTIA DE EXECUÇÃO (art. 92, XII e XIII)

11.1. Não será exigida garantia para a contratação em tela.

CLÁUSULA DÉCIMA SEGUNDA – DAS INFRAÇÕES E SANÇÕES ADMINISTRATIVAS (art. 92, XIV)

12.1. Comete infração administrativa, nos termos da Lei nº 14.133, de 2021, o contratado que:

- a) der causa à inexecução parcial do contrato;
- b) der causa à inexecução parcial do contrato que cause grave dano à Administração ou ao funcionamento dos serviços públicos ou ao interesse coletivo;
- c) der causa à inexecução total do contrato;
- d) ensejar o retardamento da execução ou da entrega do objeto da contratação sem motivo justificado;
- e) apresentar documentação falsa ou prestar declaração falsa durante a execução do contrato;
- f) praticar ato fraudulento na execução do contrato;
- g) comportar-se de modo inidôneo ou cometer fraude de qualquer natureza;
- h) praticar ato lesivo previsto no art. 5º da Lei nº 12.846, de 1º de agosto de 2013.

12.2. Serão aplicadas ao contratado que incorrer nas infrações acima descritas as seguintes sanções:



i) Advertência, quando o contratado der causa à inexecução parcial do contrato, sempre que não se justificar a imposição de penalidade mais grave (art. 156, §2º, da Lei nº 14.133, de 2021);

ii) Impedimento de licitar e contratar, quando praticadas as condutas descritas nas alíneas “b”, “c” e “d” do subitem acima deste Contrato, sempre que não se justificar a imposição de penalidade mais grave (art. 156, § 4º, da Lei nº 14.133, de 2021);

iii) Declaração de inidoneidade para licitar e contratar, quando praticadas as condutas descritas nas alíneas “e”, “f”, “g” e “h” do subitem acima deste Contrato, bem como nas alíneas “b”, “c” e “d”, que justifiquem a imposição de penalidade mais grave (art. 156, §5º, da Lei nº 14.133, de 2021).

iv) Multa:

(1) moratória de 1% (um por cento por cento) por dia de atraso injustificado sobre o valor da parcela inadimplida, até o limite de 15 (quinze) dias;

(2) moratória de 1% (um. por cento) por dia de atraso injustificado sobre o valor total do contrato, até o máximo de 5% (cinco por cento) pela inobservância do prazo fixado para apresentação, suplementação ou reposição da garantia.

(a) O atraso superior a 30 (trinta) dias autoriza a Administração a promover a rescisão do contrato por descumprimento ou cumprimento irregular de suas cláusulas, conforme dispõe o inciso I do art. 137 da Lei n. 14.133, de 2021.

(3) compensatória de 15% (quinze por cento) sobre o valor total do contrato, no caso de inexecução total do objeto;

12.3. A aplicação das sanções previstas neste Contrato não exclui, em hipótese alguma, a obrigação de reparação integral do dano causado ao Contratante (art. 156, §9º, da Lei nº 14.133, de 2021)

12.4. Todas as sanções previstas neste Contrato poderão ser aplicadas cumulativamente com a multa (art. 156, §7º, da Lei nº 14.133, de 2021).

a) Antes da aplicação da multa será facultada a defesa do interessado no prazo de 15 (quinze) dias úteis, contado da data de sua intimação (art. 157, da Lei nº 14.133, de 2021)

b) Se a multa aplicada e as indenizações cabíveis forem superiores ao valor do pagamento eventualmente devido pelo Contratante ao Contratado, além da perda desse valor, a diferença será descontada da garantia prestada ou será cobrada judicialmente (art. 156, §8º, da Lei nº 14.133, de 2021).



c) Previamente ao encaminhamento à cobrança judicial, a multa poderá ser recolhida administrativamente no prazo máximo de 10 (dez) dias, a contar da data do recebimento da comunicação enviada pela autoridade competente.

12.5. A aplicação das sanções realizar-se-á em processo administrativo que assegure o contraditório e a ampla defesa ao Contratado, observando-se o procedimento previsto no caput e parágrafos do art. 158 da Lei nº 14.133, de 2021, para as penalidades de impedimento de licitar e contratar e de declaração de inidoneidade para licitar ou contratar.

12.6. Na aplicação das sanções serão considerados (art. 156, §1º, da Lei nº 14.133, de 2021):

- a) a natureza e a gravidade da infração cometida;
- b) as peculiaridades do caso concreto;
- c) as circunstâncias agravantes ou atenuantes;
- d) os danos que dela provierem para o Contratante;
- e) a implantação ou o aperfeiçoamento de programa de integridade, conforme normas e orientações dos órgãos de controle.

12.7. Os atos previstos como infrações administrativas na Lei nº 14.133, de 2021, ou em outras leis de licitações e contratos da Administração Pública que também sejam tipificados como atos lesivos na Lei nº 12.846, de 2013, serão apurados e julgados conjuntamente, nos mesmos autos, observados o rito procedimental e autoridade competente definidos na referida Lei (art. 159).

12.8. A personalidade jurídica do Contratado poderá ser desconsiderada sempre que utilizada com abuso do direito para facilitar, encobrir ou dissimular a prática dos atos ilícitos previstos neste Contrato ou para provocar confusão patrimonial, e, nesse caso, todos os efeitos das sanções aplicadas à pessoa jurídica serão estendidos aos seus administradores e sócios com poderes de administração, à pessoa jurídica sucessora ou à empresa do mesmo ramo com relação de coligação ou controle, de fato ou de direito, com o Contratado, observados, em todos os casos, o contraditório, a ampla defesa e a obrigatoriedade de análise jurídica prévia (art. 160, da Lei nº 14.133, de 2021)

12.9. O Contratante deverá, no prazo máximo 15 (quinze) dias úteis, contado da data de aplicação da sanção, informar e manter atualizados os dados relativos às sanções por ela aplicadas, para fins de publicidade no Cadastro Nacional de Empresas Inidôneas e Suspensas (Ceis) e no Cadastro Nacional de



Empresas Punidas (Cnep), instituídos no âmbito do Poder Executivo Federal. (Art. 161, da Lei nº 14.133, de 2021)

12.10. As sanções de impedimento de licitar e contratar e declaração de inidoneidade para licitar ou contratar são passíveis de reabilitação na forma do art. 163 da Lei nº 14.133/21.

CLÁUSULA DÉCIMA TERCEIRA – DA EXTINÇÃO CONTRATUAL (art. 92, XIX)

13.1. O contrato se extingue quando cumpridas as obrigações de ambas as partes, ainda que isso ocorra antes do prazo estipulado para tanto.

13.2. Se as obrigações não forem cumpridas no prazo estipulado, a vigência ficará prorrogada até a conclusão do objeto, caso em que deverá a Administração providenciar a readequação do cronograma fixado para o contrato.

13.3. Quando a não conclusão do contrato referida no item anterior decorrer de culpa do contratado:

- a) ficará ele constituído em mora, sendo-lhe aplicáveis as respectivas sanções administrativas; e
- b) poderá a Administração optar pela extinção do contrato e, nesse caso, adotará as medidas admitidas em lei para a continuidade da execução contratual.

13.4. O contrato pode ser extinto antes do prazo nele fixado, sem ônus para o contratante, quando esta não dispuser de créditos orçamentários para sua continuidade ou quando entender que o contrato não mais lhe oferece vantagem.

13.5. A extinção nesta hipótese ocorrerá na próxima data de aniversário do contrato, desde que haja a notificação do contratado pelo contratante nesse sentido com pelo menos 2 (dois) meses de antecedência desse dia.

13.6. Caso a notificação da não-continuidade do contrato de que trata este subitem ocorra com menos de 2 (dois) meses da data de aniversário, a extinção contratual ocorrerá após 2 (dois) meses da data da comunicação.

13.7. O contrato pode ser extinto antes de cumpridas as obrigações nele estipuladas, ou antes do prazo nele fixado, por algum dos motivos previstos no artigo 137 da Lei nº 14.133/21, bem como amigavelmente, assegurados o contraditório e a ampla defesa.

- a) Nesta hipótese, aplicam-se também os artigos 138 e 139 da mesma Lei.



b) A alteração social ou a modificação da finalidade ou da estrutura da empresa não ensejará a rescisão se não restringir sua capacidade de concluir o contrato.

13.8. Se a operação implicar mudança da pessoa jurídica contratada, deverá ser formalizado termo aditivo para alteração subjetiva.

13.9. O termo de rescisão, sempre que possível, será precedido:

a) Balanço dos eventos contratuais já cumpridos ou parcialmente cumpridos;

b) Relação dos pagamentos já efetuados e ainda devidos;

c) Indenizações e multas.

13.10. A extinção do contrato não configura óbice para o reconhecimento do desequilíbrio econômico-financeiro, hipótese em que será concedida indenização por meio de termo indenizatório (art. 131, caput, da Lei n.º 14.133, de 2021).

CLÁUSULA DÉCIMA QUARTA – DA DOTAÇÃO ORÇAMENTÁRIA (art. 92, VIII)

14.1. A despesa do contrato neste exercício correrá à conta dos seguintes Códigos de Despesa, do orçamento da Prefeitura Municipal de Iperó/SP, sob a (s) fonte (s) 01 – 33.90.39.

14.2. A dotação relativa aos exercícios financeiros subsequentes será indicada após aprovação da Lei Orçamentária respectiva e liberação dos créditos correspondentes, mediante apostilamento.

CLÁUSULA DÉCIMA QUINTA – DOS CASOS OMISSOS

15.1. Os casos omissos serão decididos pelo contratante, segundo as disposições contidas na Lei nº 14.133, de 2021, e demais normas federais aplicáveis e, subsidiariamente, segundo as disposições contidas na Lei nº 8.078, de 1990 – Código de Defesa do Consumidor – e normas e princípios gerais dos contratos.

CLÁUSULA DÉCIMA SEXTA – DAS ALTERAÇÕES

16.1. Eventuais alterações contratuais reger-se-ão pela disciplina dos arts. 124 e seguintes da Lei nº 14.133, de 2021.

16.2. O contratado é obrigado a aceitar, nas mesmas condições contratuais, os acréscimos ou supressões que se fizerem necessários, até o limite de 25% (vinte e cinco por cento) do valor inicial atualizado do contrato.



16.3. Registros que não caracterizam alteração do contrato podem ser realizados por simples apostila, dispensada a celebração de termo aditivo, na forma do art. 136 da Lei nº 14.133, de 2021.

CLÁUSULA DÉCIMA SÉTIMA - DA GESTÃO CONTRATUAL E DO PREPOSTO

17.1. A execução do contrato será acompanhada, conforme o caso, nos termos do art. 117 e 140 da Lei Federal nº 14.133/2021.

17.2. A Administração rejeitará o objeto executado em desacordo com o contrato (art. 140, §1º da Lei Federal nº 14.133/2021).

17.3. A gestão do presente contrato será realizada pelo(a) Sr(a). _____, nos termos do artigo 117 da Lei de Licitações.

17.4. A execução e fiscalização do presente contrato será realizada pelo(a) Sr(a). _____, nos termos do artigo 117 da Lei de Licitações, ao qual competirá velar pela perfeita exação do pactuado, em conformidade com o previsto no edital, na proposta da Contratada e neste instrumento.

17.5. Fica constituído(a) como preposto(a) para representar a Contratada durante a execução dos serviços, o(a) Sr(a). _____, nos termos do artigo 118 da Lei nº 14.133/2021.

17.6. Em caso de eventual irregularidade, inexecução ou desconformidade na prestação dos serviços, o agente fiscalizador dará ciência à Contratada, bem assim das providências exigidas para sanar a falha ou defeito apontado. Todo e qualquer dano decorrente da inexecução, parcial ou total, ainda que imposto a terceiros, será de única e exclusiva responsabilidade da Contratada.

17.7. A fiscalização de que trata esta cláusula não exclui e nem reduz a responsabilidade da Contratada por quaisquer irregularidades, inexecuções ou desconformidades havidas na execução do ajuste, aí incluídas imperfeições de natureza técnica ou aqueles provenientes de vício redibitório.

CLÁUSULA DÉCIMA OITAVA - DOS TRIBUTOS E DESPESAS

18.1. Constituirá encargo exclusivo da Contratada o pagamento de tributos, tarifas, emolumentos e despesas decorrentes da formalização deste contrato e da execução de seu objeto.

CLÁUSULA DÉCIMA NONA – DA PUBLICAÇÃO

19.1. Incumbirá à **CONTRATANTE** providenciar a publicação deste instrumento nos termos e condições previstas na Lei nº 14.133/21 para sua completa eficácia.



CLÁUSULA VIGÉSIMA – DO FORO (art. 92, §1º)

20.1. É eleito o Foro da Comarca de Boituva para dirimir os litígios que decorrerem da execução deste Termo de Contrato que não possam ser compostos pela conciliação, conforme art. 92, §1º da Lei nº 14.133/21.

CLÁUSULA VIGÉSIMA PRIMEIRA - DA ACEITAÇÃO

21.1. Para firmeza e validade do pactuado, o presente termo foi lavrado em 2 (duas) vias de igual teor, que, depois de lido e achado em ordem, vai assinado pelos contraentes.

Iperó, ____ de _____ de 2024.

PMI: _____

DETENTORA: _____

Testemunhas:

1) _____

2) _____



DISPENSA DE LICITAÇÃO Nº 11/2024
PROCESSO ADMINISTRATIVO Nº 31/2024
ANEXO IV DO EDITAL - TERMO DE CIÊNCIA E NOTIFICAÇÃO

TERMO DE CIÊNCIA E DE NOTIFICAÇÃO
CONTRATOS OU ATOS JURÍDICOS ANÁLOGOS

CONTRATANTE:

CONTRATADO:

CONTRATO Nº (DE ORIGEM):

OBJETO:

Pelo presente TERMO, nós, abaixo identificados:

1. Estamos CIENTES de que:

- a) o ato do processo acima referido, objetivando seu registro pelo Tribunal de Contas do Estado de São Paulo, será objeto de prévia análise, cujo trâmite processual ocorrerá pelo sistema eletrônico;
- b) poderemos ter acesso ao processo, tendo vista e extraindo cópias das manifestações de interesse, Despachos e Decisões, cabendo, para tanto, procedermos à regular habilitação no Sistema de Processo Eletrônico, na conformidade do quanto estabelece a Resolução nº 01/2011 do TCESP;
- c) além de disponíveis no processo eletrônico, todos os Despachos e Decisões que vierem a ser tomados, relativamente ao aludido processo, serão publicados no Diário Oficial do Estado, Caderno do Poder Legislativo, parte do Tribunal de Contas do Estado de São Paulo, em conformidade com o artigo 90 da Lei Complementar nº 709, de 14 de janeiro de 1993, iniciando-se, a partir de então, a contagem dos prazos processuais, conforme regras do Código de Processo Civil;
- d) as informações pessoais dos responsáveis pelo órgão/entidade e interessados estão cadastradas no módulo eletrônico do “Cadastro Corporativo TCESP – CadTCESP”, nos termos previstos no Artigo 2º das Instruções nº01/2020, conforme “Declaração(ões) de Atualização Cadastral” anexa (s);
- e) as informações pessoais do(a) interessado(a) deverão ser mantidas no órgão/entidade de origem para eventual solicitação do TCESP;
- f) no caso de habilitação do interessado(a) no Sistema de Processo Eletrônico, os dados informados deverão manter-se sempre atualizados.

2. Damo-nos por NOTIFICADOS para:

- a) O acompanhamento dos atos do processo até seu julgamento final e consequente publicação;



- b) Se for o caso e de nosso interesse, nos prazos e nas formas legais e regimentais, exercer o direito de defesa, interpor recursos e o que mais couber.

Iperó/SP, de de 2024.

AUTORIDADE MÁXIMA DO ÓRGÃO/ENTIDADE:

Nome:

Cargo:

CPF:

**RESPONSÁVEIS PELA HOMOLOGAÇÃO DO CERTAME OU RATIFICAÇÃO DA
DISPENSA/INEXIGIBILIDADE DE LICITAÇÃO:**

Nome:

Cargo:

CPF:

Assinatura: _____

RESPONSÁVEIS QUE ASSINARAM O AJUSTE:

Pelo contratante:

Nome:

Cargo:

CPF:

Assinatura: _____

Pela contratada:

Nome:

Cargo:

CPF:

Assinatura: _____

ORDENADOR DE DESPESAS DA CONTRATANTE:



Nome:

Cargo:

CPF:

Assinatura: _____

GESTOR(ES) DO CONTRATO:

Nome:

Cargo:

CPF:

Assinatura: _____

DEMAIS RESPONSÁVEIS (*):

Nome:

Cargo:

CPF:

Assinatura: _____

(*) - O Termo de Ciência e Notificação e/ou Cadastro do(s) Responsável(is) deve identificar as pessoas físicas que tenham concorrido para a prática do ato jurídico, na condição de ordenador da despesa; de partes contratantes; de responsáveis por ações de acompanhamento, monitoramento e avaliação; de responsáveis por processos licitatórios; de responsáveis por prestações de contas; de responsáveis com atribuições previstas em atos legais ou administrativos e de interessados relacionados a processos de competência deste Tribunal. Na hipótese de prestações de contas, caso o signatário do parecer conclusivo seja distinto daqueles já arrolados como subscritores do Termo de Ciência e Notificação, será ele objeto de notificação específica. (inciso acrescido pela Resolução nº 11/2021)



DISPENSA DE LICITAÇÃO Nº 11/2024
PROCESSO ADMINISTRATIVO Nº 31/2024
ANEXO V DO EDITAL – DECLARAÇÃO DE DOCUMENTOS À DISPOSIÇÃO DO TRIBUNAL

CONTRATOS OU ATOS JURÍDICOS ANÁLOGOS

CONTRATANTE:

MUNICIPIO DE IPERÓ, CNPJ n.º 46.634.085/0001-60

CONTRATADA:

XXXXXXXXXXXXXXXXXXXXXXXXXXXX,

CNPJ n.º XX.XXX.XXX/XXXX-XX

CONTRATO DE ORIGEM: N.º XX/2024

DATA DA ASSINATURA: XX/XX/2024

OBJETO: XXXXXXXXXXXXXXXXXXXXXXXX

VALOR: R\$ XX.XXX,XX (XXXXXXXXXXXXXXXXXXXX)

Declaro, na qualidade de responsável pela entidade supra epigrafada, sob as penas da Lei, que os demais documentos originais, atinentes à correspondente licitação, encontram-se no respectivo processo administrativo arquivado na origem à disposição do Tribunal de Contas do Estado de São Paulo, e serão remetidos quando requisitados.

Iperó/SP, XX de XXXXX de 2024.

Pelo CONTRATANTE: PREFEITURA MUNICIPAL DE IPERÓ

Nome: XXXXXXXXXXXX

Cargo: Prefeito Municipal

CPF: XXX.XXX.XXX-XX

RG: XX.XXX.XXX-X SSP/SP

Data de nascimento: XX/XX/XXXX

Endereço residencial: Rua XXXX, XX, Bairro XXXXX, CEP: XX.XXX-XXX.

E-mail institucional: XXXXX@ipero.sp.gov.br

E-mail pessoal: XXXXX@XXX.XXX

Telefone(s): (XX) XXXX-XXXX

Assinatura: _____



DISPENSA DE LICITAÇÃO Nº 11/2024
PROCESSO ADMINISTRATIVO Nº 31/2024
ANEXO VI DO EDITAL – MODELO DE DECLARAÇÃO CONJUNTA

Dispensa de Licitação nº/2024 - Processo Administrativo nº2024

A empresa, inscrita no CNPJ nº....., sediada na rua, nº, bairro, cidade, estado, cidade, CEP:, neste ato representada por, portador do RG, inscrito no CPF nº, residente e domiciliado na rua, nº, bairro, cidade, estado, cidade....., CEP:, **DECLARA**, sob as penalidades da lei, que:

- ✓ inexistem fatos impeditivos para sua habilitação no certame, ciente da obrigatoriedade de declarar ocorrências posteriores;
- ✓ está ciente e concorda com as condições contidas no edital e seus anexos;
- ✓ cumpre as exigências de reserva de cargos para pessoa com deficiência e para reabilitado da Previdência Social, de que trata o art. 93 da Lei nº 8.213/91;
- ✓ não emprega menor de 18 anos em trabalho noturno, perigoso ou insalubre e não emprega menor de 16 anos, salvo menor, a partir de 14 anos, na condição de aprendiz, nos termos do artigo 7º, XXXIII, da Constituição;
- ✓ não possui no quadro societário servidor público da ativa, ou empregado de empresa pública ou de sociedade de economia mista.

...../..... de de 2024.

(Assinatura)

Razão Social

Nome e assinatura do representante

RG nº.....



DISPENSA DE LICITAÇÃO Nº 11/2024
PROCESSO ADMINISTRATIVO Nº 31/2024
ANEXO VII DO EDITAL – MODELO DE DECLARAÇÃO DE ENQUADRAMENTO FISCAL

Dispensa de Licitação nº/2024 - Processo Administrativo nº2024

A empresa, inscrita no CNPJ nº, sediada na rua, nº, bairro, cidade, estado, cidade, CEP:, neste ato representada por, portador do RG, inscrito no CPF nº, residente e domiciliado na rua, nº, bairro, cidade, estado, cidade, CEP:, **DECLARA**, sob as penalidades da lei, que:

- ✓ se enquadra como _____ (MICRO EMPRESA ou EMPRESA DE PEQUENO PORTE ou EQUIPARADAS) nos termos do artigo 3º da Lei Complementar nº 123/06, estando apta a fruir dos benefícios e vantagens legalmente instituídas em favor desta categoria;
- ✓ não se enquadra em nenhuma das excludentes previstas no § 4º do artigo 3º da mesma lei;
- ✓ no ano-calendário de realização da licitação, ainda não celebrou contratos com a Administração Pública cujos valores somados extrapolem a receita bruta máxima admitida para fins de enquadramento como empresa de pequeno porte, nos termos do art. 4º, §2º da Lei 14.133/2021.

...../....., de de 2024.

(Assinatura)

Razão Social

Nome e assinatura do representante

RG nº.....



DISPENSA DE LICITAÇÃO Nº 11/2024
PROCESSO ADMINISTRATIVO Nº 31/2024
ANEXO VIII DO EDITAL – MINUTA DE TERMO DE ACORDO DE CONFIDENCIALIDADE E SIGILO COM
PRESTADORES DE SERVIÇO/FORNECEDORES (LGPD)

Pelo presente Termo de Acordo de Confidencialidade e Sigilo (o “Termo”), a Prefeitura Municipal de Iperó/SP, pessoa jurídica de direito público interno, inscrita no CNPJ sob o nº XX.XXX.XXX/XXXX-XX, com sede na XXXXXXXXXX, doravante denominada “Prefeitura”, e o prestador de serviços/fornecedor XXXXXXXXXXXXXXXXXX, pessoa jurídica de direito privado, inscrita no CNPJ sob o nº XXXXXXXXXXXXX/XXXX-XX, com sede na XXXXXXXXXXXXXXXXXXXX, doravante denominado “Prestador de Serviço/Fornecedor”, celebram o presente Termo de Acordo de Confidencialidade e Sigilo nos termos abaixo.

1. OBJETO

1.1. O presente Termo tem por objeto estabelecer as condições para proteção das informações confidenciais e sigilosas que sejam objeto de compartilhamento entre a Prefeitura e o Prestador de Serviço/Fornecedor.

1.2. Para fins deste Termo, entende-se por “Informação Confidencial” todas as informações e/ou documentos que tenham relação com as atividades desenvolvidas pela Prefeitura, seus processos, procedimentos, projetos, negócios, contratos, estratégias, pesquisas, estudos, dados técnicos, financeiros, comerciais, jurídicos, administrativos, contábeis, dentre outros, de natureza sigilosa ou confidencial, que sejam compartilhados entre as partes, de forma escrita, oral ou eletrônica.

2. OBRIGAÇÕES DA PREFEITURA

2.1. A Prefeitura Municipal de Iperó/SP se compromete a fornecer ao Prestador de Serviço/Fornecedor somente as informações estritamente necessárias ao desempenho das atividades contratadas, nos termos do contrato firmado entre as partes.

2.2. A Prefeitura Municipal de Iperó/SP deverá instruir o Prestador de Serviço/Fornecedor quanto à confidencialidade e sigilo das informações compartilhadas, bem como às diretrizes de segurança da informação, devendo o Prestador de Serviço/Fornecedor adotar todas as medidas necessárias para garantir a sua segurança e inviolabilidade.

2.3. A Prefeitura Municipal de Iperó/SP deverá zelar pela segurança das informações compartilhadas, adotando as medidas necessárias para sua proteção, evitando seu extravio, uso indevido, cópia não



autorizada ou qualquer forma de acesso não autorizado, inclusive em relação a eventuais terceiros contratados pelo Prestador de Serviço/Fornecedor.

2.4. A Prefeitura Municipal de Iperó/SP se compromete a comunicar imediatamente o Prestador de Serviço/Fornecedor em caso de qualquer incidente de segurança ou suspeita de violação das informações compartilhadas.

3. DO COMPROMISSO DE CONFIDENCIALIDADE

3.1. O PRESTADOR DE SERVIÇO/FORNECEDOR obriga-se a manter em sigilo todas as informações, documentos, dados e demais informações confidenciais que tiver acesso em razão do contrato firmado com a PREFEITURA MUNICIPAL DE IPERÓ/SP, abstendo-se de divulgá-las, reproduzi-las ou utilizar-se delas para qualquer finalidade que não seja o cumprimento das obrigações assumidas no contrato, salvo mediante prévia autorização da PREFEITURA MUNICIPAL DE IPERÓ/SP.

3.2. O sigilo e a confidencialidade a que se refere a cláusula anterior deverão ser mantidos pelo PRESTADOR DE SERVIÇO/FORNECEDOR inclusive após a conclusão da prestação dos serviços/fornecimentos.

4. DA UTILIZAÇÃO DAS INFORMAÇÕES

4.1. O PRESTADOR DE SERVIÇO/FORNECEDOR não poderá utilizar as informações e documentos aos quais tenha tido acesso em razão da prestação de serviços em benefício próprio ou de terceiros, sem a prévia e expressa autorização da PREFEITURA MUNICIPAL DE IPERÓ/SP.

4.2. O PRESTADOR DE SERVIÇO/FORNECEDOR obriga-se a utilizar as informações, dados e documentos acessados em razão da prestação de serviços única e exclusivamente para o cumprimento das obrigações contratuais.

5. Da obrigação de devolução e destinação das informações

5.1. Após a conclusão da prestação dos serviços, o PRESTADOR DE SERVIÇO/FORNECEDOR deverá devolver à PREFEITURA MUNICIPAL DE IPERÓ/SP todos os documentos e informações em seu poder, incluindo as cópias e registros.

5.2. O PRESTADOR DE SERVIÇO/FORNECEDOR obriga-se a destinar as informações, dados e documentos acessados única e exclusivamente para o cumprimento das obrigações contratuais, e, uma vez encerrada a prestação dos serviços, deverá eliminá-los, inutilizá-los.

6. DAS PENALIDADES



6.1. O PRESTADOR DE SERVIÇO/FORNECEDOR que descumprir o presente Termo estará sujeito às penalidades previstas em lei, regulamento ou norma interna da PREFEITURA MUNICIPAL DE IPERÓ/SP.

6.2. Além das sanções previstas em lei, regulamento ou norma interna da PREFEITURA MUNICIPAL DE IPERÓ/SP, o PRESTADOR DE SERVIÇO/FORNECEDOR que descumprir o presente Termo estará sujeito à responsabilização civil e criminal, nos termos da legislação aplicável.

7. DA VIGÊNCIA E RESCISÃO

7.1. O presente Termo terá vigência enquanto o PRESTADOR DE SERVIÇO/FORNECEDOR tiver acesso às informações e dados confidenciais, em decorrência do cumprimento das obrigações contratuais.

7.2. O presente Termo poderá ser rescindido a qualquer tempo pela PREFEITURA MUNICIPAL DE IPERÓ/SP, mediante comunicação escrita ao PRESTADOR DE SERVIÇO/FORNECEDOR.

8. DO FORO

8.1. Fica eleito o foro da Comarca de Boituva, Estado de São Paulo, para dirimir quaisquer dúvidas ou controvérsias decorrentes.

9. DA ACEITAÇÃO

9.1. E por estarem assim justas e acordadas, as partes firmam o presente Termo de Acordo de Confidencialidade e Sigilo, em duas vias de igual teor e forma, na presença de duas testemunhas.

Iperó, ____ de _____ de 2024.

PMI: _____

PRESTADOR DE SERVIÇO/FORNECEDOR: _____

Testemunhas:

1) _____ 2) _____



PREFEITURA MUNICIPAL DE IPERÓ
ESTADO DE SÃO PAULO
Av. Santa Cruz, 355 - Iperó/SP - CNPJ 46.634.085/0001-60
CEP: 18560 000 - Tel. (15) 3266-1321 / 3459-9999



Objeto:	INSTALAÇÃO DE FORRO DE GESSO E ESQUADRIAS NA UNIDADE BÁSICA DE SAÚDE JEAN CARLOS						BDI	20,34%
Local:	RUA JOÃO GONÇALVES DE CAMARGO, Nº 68 - CENTRO - IPERÓ/SP				ver.0	SEM DESON	19/03/2024	CDHU 192

Item	Base	Código	Descrição	Und.	Qntd.	R\$ MAT	R\$ MO	R\$ Unit.	R\$ Unit. + BDI	R\$ Total
1.0			SERVIÇOS INICIAIS						TOTAL ITEM	R\$ 269,03
1.1			REMOÇÃO E RETIRADAS						SUB-ITEM	R\$ 269,03
1.1.1	CDHU	04.07.020	Retirada de forro qualquer em placas ou tiras fixadas	M2	12,40	R\$ -	R\$ 12,64	R\$ 12,64	R\$ 15,21	R\$ 188,60
1.1.2	CDHU	04.08.020	Retirada de folha de esquadria em madeira	UN	1,00	R\$ -	R\$ 22,58	R\$ 22,58	R\$ 27,17	R\$ 27,17
1.1.3	CDHU	04.10.060	Retirada de dobradiça	UN	3,00	R\$ -	R\$ 2,48	R\$ 2,48	R\$ 2,98	R\$ 8,94
1.1.4	CDHU	04.10.020	Retirada de fechadura ou fecho de embutir	UN	1,00	R\$ -	R\$ 12,40	R\$ 12,40	R\$ 14,92	R\$ 14,92
1.1.3	CDHU	04.20.040	Remoção de lâmpada	UN	6,00	R\$ -	R\$ 4,07	R\$ 4,07	R\$ 4,90	R\$ 29,40
2.0			ESQUADRIA						TOTAL ITEM	R\$ 5.268,87
2.1			PORTAS						SUB-ITEM	R\$ 5.268,87
2.1.1	CDHU	26.02.060	Vidro temperado incolor de 10 mm	M2	6,00	R\$ 254,49	R\$ 34,14	R\$ 288,63	R\$ 347,34	R\$ 2.084,04
2.1.2	CDHU	28.20.220	Dobradiça inferior para porta de vidro temperado	UN	4,00	R\$ 105,51	R\$ 9,00	R\$ 114,51	R\$ 137,80	R\$ 551,20
2.1.3	CDHU	28.20.230	Dobradiça superior para porta de vidro temperado	UN	4,00	R\$ 71,13	R\$ 9,00	R\$ 80,13	R\$ 96,43	R\$ 385,72
2.1.4	CDHU	28.20.820	Barra antipânico de sobrepor com maçaneta e chave, para porta em vidro de 1 folha	CJ	2,00	R\$ 515,79	R\$ 105,86	R\$ 621,65	R\$ 748,09	R\$ 1.496,18
2.1.5	CDHU	23.20.330	Folha de porta lisa comum - 80 x 210 cm	UN	1,00	R\$ 220,87	R\$ 67,73	R\$ 288,60	R\$ 347,30	R\$ 347,30
2.1.6	CDHU	28.20.412	Dobradiça em aço inoxidável de 3" x 2 1/2", para porta de até 25 kg	UN	3,00	R\$ 44,85	R\$ 7,67	R\$ 52,52	R\$ 63,20	R\$ 189,60
2.1.7	SIURB	07-80-13	CONJUNTO DE FECHADURA DE CILINDRO, SÓ LINGUETA (55MM) - TRÁFEGO INTENSO - PORTA DE ABRIR - INCLUSIVE ADAPTAÇÃO DA FURAÇÃO	UN	1,00	-	-	R\$ 178,52	R\$ 214,83	R\$ 214,83
3.0			COBERTURA						TOTAL ITEM	R\$ 3.871,50
3.1			FORRO						SUB-ITEM	R\$ 3.871,50
3.1.1	CDHU	22.02.030	Forro em painéis de gesso acartonado, espessura de 12,5mm, fixo	M2	32,46	R\$ 99,11	R\$ -	R\$ 99,11	R\$ 119,27	R\$ 3.871,50
4.0			ILUMINAÇÃO						TOTAL ITEM	R\$ 870,18
4.1			LUMINARIAS						SUB-ITEM	R\$ 870,18
4.1.1	CDHU	41.14.020	Luminária retangular de embutir tipo calha fechada, com difusor plano, para 2 lâmpadas fluorescentes tubulares de 28 W/32 W/36 W/54 W	UN	3,00	R\$ 162,88	R\$ 20,02	R\$ 182,90	R\$ 220,10	R\$ 660,30
4.1.2	CDHU	41.02.551	Lâmpada LED tubular T8 com base G13, de 1850 até 2000 lm - 18 a 20 W	UN	6,00	R\$ 25,00	R\$ 4,07	R\$ 29,07	R\$ 34,98	R\$ 209,88
5.0			FECHAMENTO						TOTAL ITEM	R\$ 1.448,45
5.1			DIVISÓRIA						SUB-ITEM	R\$ 1.448,45
5.1.1	CDHU	14.30.410	Divisória em placas de gesso acartonado, resistência ao fogo 30 minutos, espessura 100/70mm - 1RU / 1RU	M2	6,09	R\$ 197,64	R\$ -	R\$ 197,64	R\$ 237,84	R\$ 1.448,45
6.0			LIMPEZA						TOTAL ITEM	R\$ 789,93
6.1			LIMPEZA FINAL						SUB-ITEM	R\$ 789,93
6.1.1	CDHU	55.01.020	Limpeza final da obra	M2	46,06	R\$ -	R\$ 14,25	R\$ 14,25	R\$ 17,15	R\$ 789,93

TOTAL GERAL **R\$ 12.517,96**

TOTAL DE R\$: (doze mil, quinhentos e dezessete reais e noventa e seis)

IPERÓ, 19 DE MARÇO DE 2023

FELIPE DE QUEIROZ
BARBOSA:42559562
863

Assinado de forma digital
por FELIPE DE QUEIROZ
BARBOSA:42559562863
Dados: 2024.03.20
08:55:29 -03'00'

FELIPE DE QUEIROZ BARBOSA
CHEFE DE DIVISÃO DE OBRAS E PROJETOS



PREFEITURA MUNICIPAL DE IPERÓ

ESTADO DE SÃO PAULO

Av. Santa Cruz, 355 - Iperó/SP - CNPJ 46.634.085/0001-60

CEP: 18560 000 - Tel. (15) 3266-1321 / 3459-9999



Objeto:	INSTALAÇÃO DE FORRO DE GESSO E ESQUADRIAS NA UNIDADE BÁSICA DE SAÚDE JEAN CARLOS		BDI	20,34%
Local:	RUA JOÃO GONÇALVES DE CAMARGO, Nº 68 - CENTRO - IPERÓ/SP	SEM DESON	19/03/2024	CDHU 192

CRONOGRAMA FÍSICO-FINANCEIRO

ITEM	ESPECIFICAÇÃO DE SERVIÇO	Execução		Prestação de Contas Final			TOTAL
		1º MÊS	2º MÊS	3º MÊS	4º MÊS	5º MÊS	
1.0	SERVIÇOS INICIAIS	R\$ 269,03 100,00%	R\$ - 0,00%				R\$ 269,03 100,00%
2.0	ESQUADRIA	R\$ 5.268,87 100,00%	R\$ - 0,00%				R\$ 5.268,87 100,00%
3.0	COBERTURA	R\$ 774,30 20,00%	R\$ 3.097,20 80,00%				R\$ 3.871,50 100,00%
4.0	ILUMINAÇÃO	R\$ 174,04 20,00%	R\$ 696,14 80,00%				R\$ 870,18 100,00%
5.0	FECHAMENTO	R\$ 289,69 20,00%	R\$ 1.158,76 80,00%				R\$ 1.448,45 100,00%
6.0	LIMPEZA	R\$ 157,99 20,00%	R\$ 631,94 80,00%				R\$ 789,93 100,00%
TOTAL (R\$)		R\$ 6.933,92	R\$ 5.584,04				R\$ 12.517,96
TOTAL (%)		55,39%	44,61%				100,00%
TOTAL ACUMULADO (R\$)		R\$ 6.933,92	R\$ 12.517,96				R\$ 12.517,96
TOTAL ACUMULADO (%)		55,39%	100,00%				100,00%

IPERÓ, 19 DE MARÇO DE 2023

FELIPE DE QUEIROZ
BARBOSA:42559562863
863
Assinado de forma digital
por FELIPE DE QUEIROZ
BARBOSA:42559562863
Dados: 2024.03.20 08:54:48
-03'00'
FELIPE DE QUEIROZ BARBOSA
CHEFE DE DIVISÃO DE OBRAS E PROJETOS



MEMORIAL DESCRITIVO

OBJETO: INSTALAÇÃO DE FORRO DE GESSO E ESQUADRIAS NA UNIDADE BÁSICA DE SAÚDE JEAN CARLOS.

LOCAL: Unidade Básica de Saúde “Jean Carlos Domingues dos Santos”.

ENDEREÇO: Rua João Gonçalves de Camargo, 68 – Centro.

OBJETIVO

O presente memorial tem por objetivo descrever as formas construtivas que serão aplicadas na execução da obra em questão. Caso seja sugerida qualquer modificação, esta deverá ser feita por escrito.

1. Remoção e Retiradas:

- 1.1.1. O forro PVC será totalmente retirado, com seleção e a guarda das peças para reaproveitamento.
- 1.1.2. A luminária e lâmpadas será totalmente retirada, com seleção e a guarda dos objetos para reaproveitamento.
- 1.1.3. A folha de porta de madeira, dobradiças e fechadura será totalmente retirada, com seleção e a guarda dos objetos para reaproveitamento.

2. Esquadria:

- 2.1.1. As duas portas pivotante de vidro temperado deverá ser instalada na recepção para os fechamentos dos dois vãos. O vão que vai receber o envidraçamento deverá estar perfeitamente nivelado e aprumado e deverá ser rigorosamente medido antes do corte da lâmina de vidro. O vidro deverá atender às condições estabelecidas na NBR 11706. A chapa de vidro deverá ser colocada de tal modo que não sofra tensão suscetível de quebra e deverá ter folgas nas bordas de acordo com o uso da chapa, cujas distâncias deverão obedecer às condições fixadas na NBR 7199 da ABNT. A chapa de vidro e conjunto de fixação serão fornecidos pelo fabricante. A maçaneta deverá ser instalada a barra antipânico de sobrepor com chave.
- 2.1.2. A folha de porta de madeira deverá ser de boa qualidade, seca e isenta de defeitos. As dobradiças deverão ser de aço inoxidável para porta de até 25kg. A fechadura deverá ser de cilindro.

3. Forro:

- 3.1.1. O forro de gesso acartonado deverá ser instalado em perfeito nivelamento e alinhamento das respectivas juntas. Antes da execução do forro deverá ser verificado, no local, as condições e dimensões dos vãos previstos e instalações elétricas. Após o término dos serviços, todas as instalações deverão estar limpas e em perfeito estado de funcionamento, sendo da empresa executora



dos serviços a responsabilidades e o ônus sobre quaisquer danos ocorridos durante a montagem do forro.

4. Luminárias:

4.1.1. As luminárias retangulares que deverão ser instaladas são do tipo calha fechada com difusor plano para receber duas lâmpadas fluorescentes tubulares.

5. Divisória:

5.1.1. Será executada uma parede de gesso – Drywall na sala de pré consulta, composto por placas de gesso acartonado estruturados por perfis metálicos em aço galvanizado.

6. Limpeza final de obra:


6.1.1. No término da obra deverá ser feita uma limpeza geral, de modo que a obra fique em condições de imediata utilização. Para fins de recebimento dos serviços serão verificadas as condições dos pisos, revestimentos, etc. ficando a Contratada obrigada a efetuar os arremates eventualmente solicitados pela Fiscalização. Todas as superfícies deverão ser totalmente limpas e todos os detritos que fiquem aderentes deverão ser removidos, sem danos. A Contratada verificará cuidadosamente as perfeitas condições de funcionamento e segurança de todas as instalações, o que deve ser aprovado pela Fiscalização.

Iperó, 19 de março de 2024.


FELIPE DE QUEIROZ
BARBOSA:4255956
2863

Assinado de forma digital por
FELIPE DE QUEIROZ
BARBOSA:42559562863
Dados: 2024.03.20 08:57:16
-03'00'


Felipe de Queiroz Barbosa
Chefe de divisão de Obras e Projetos

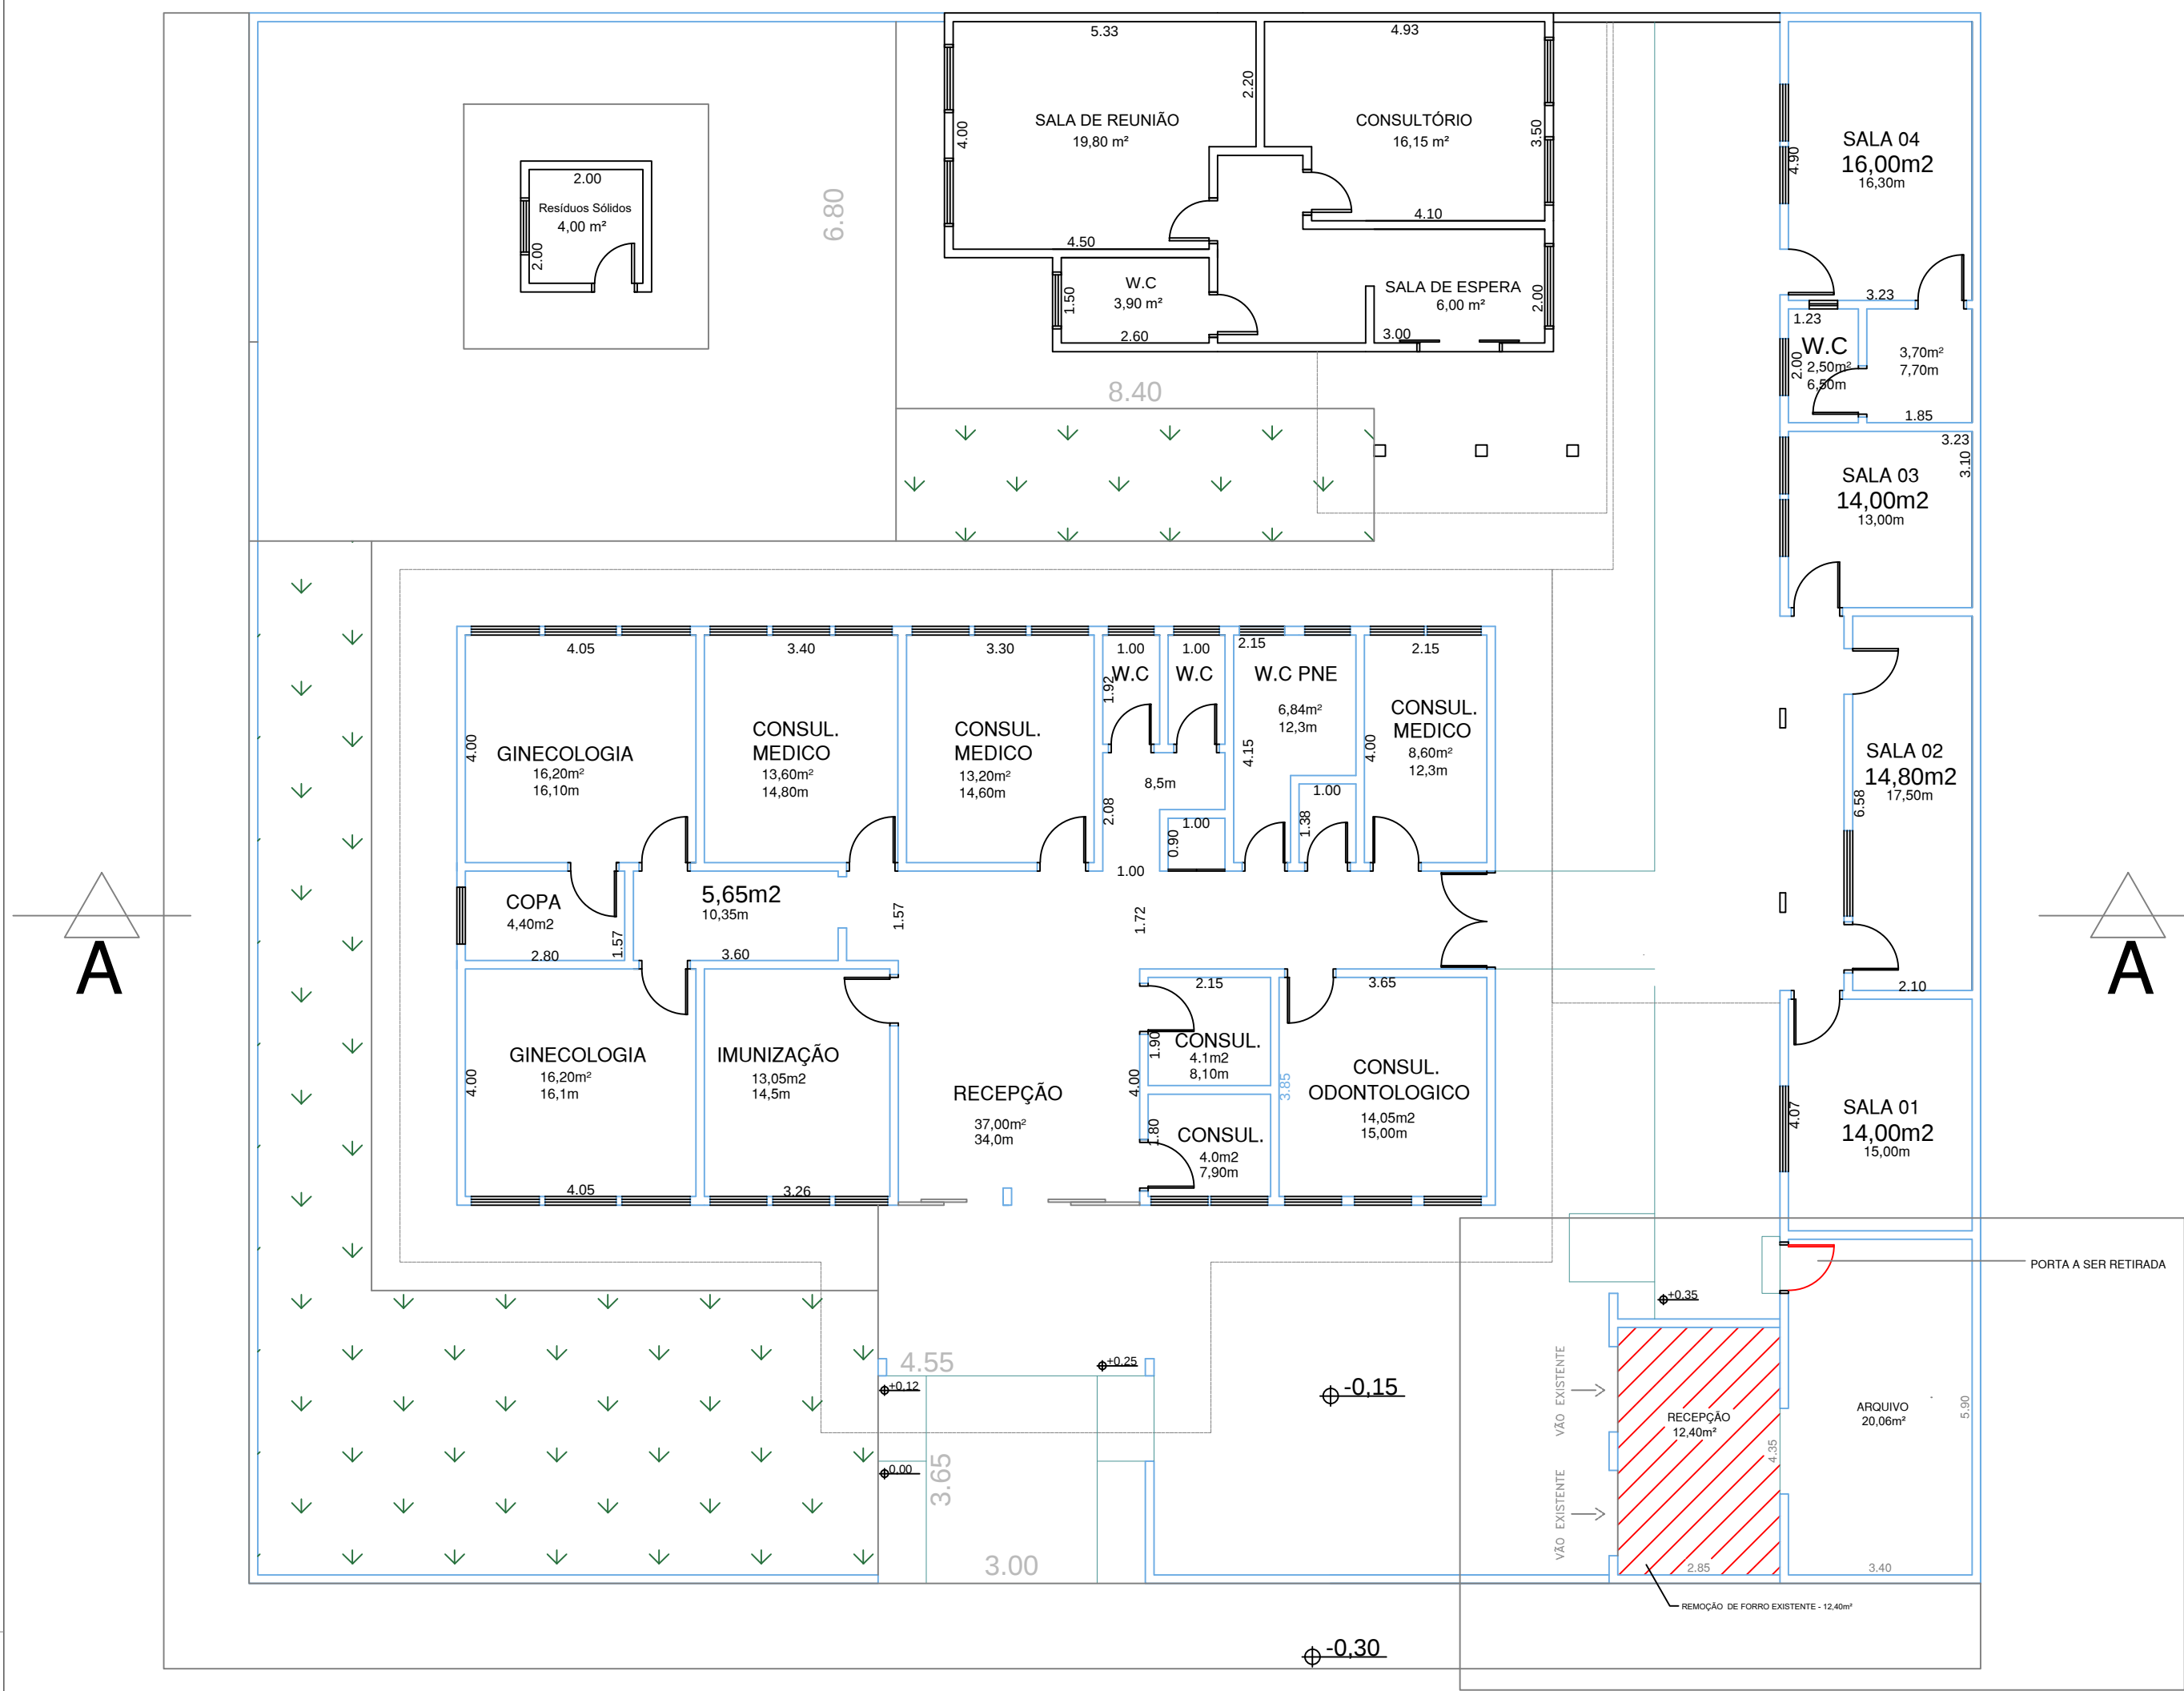

PLANTA BAIXA (Remoção e Retiradas)
Esc. 1:100

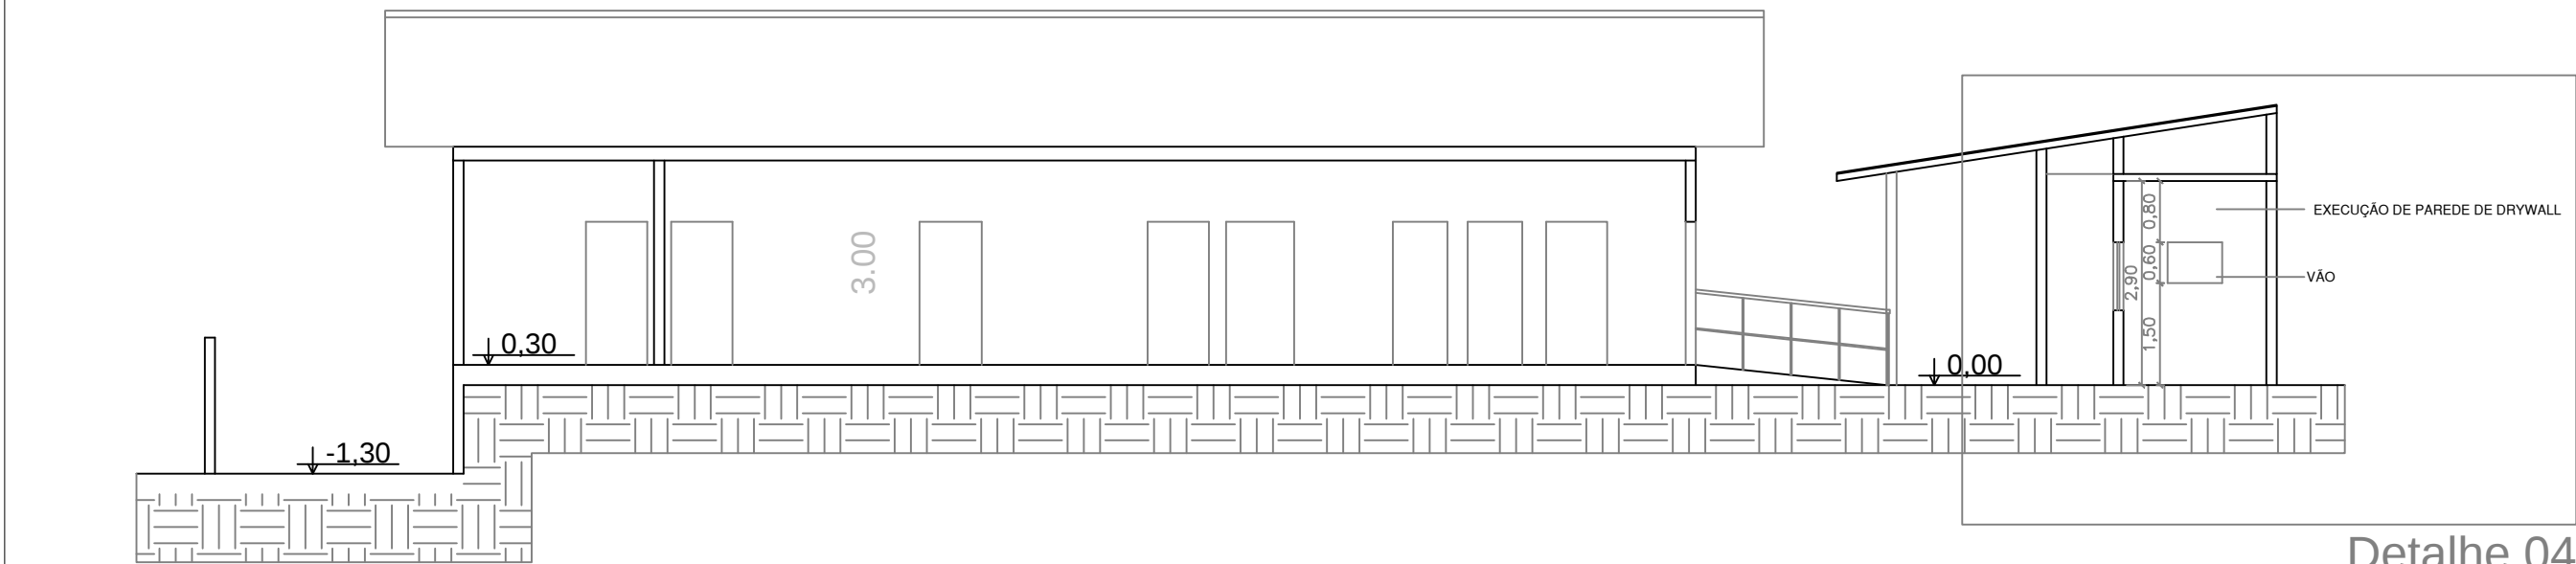


CORTE A-A
Esc. 1:100

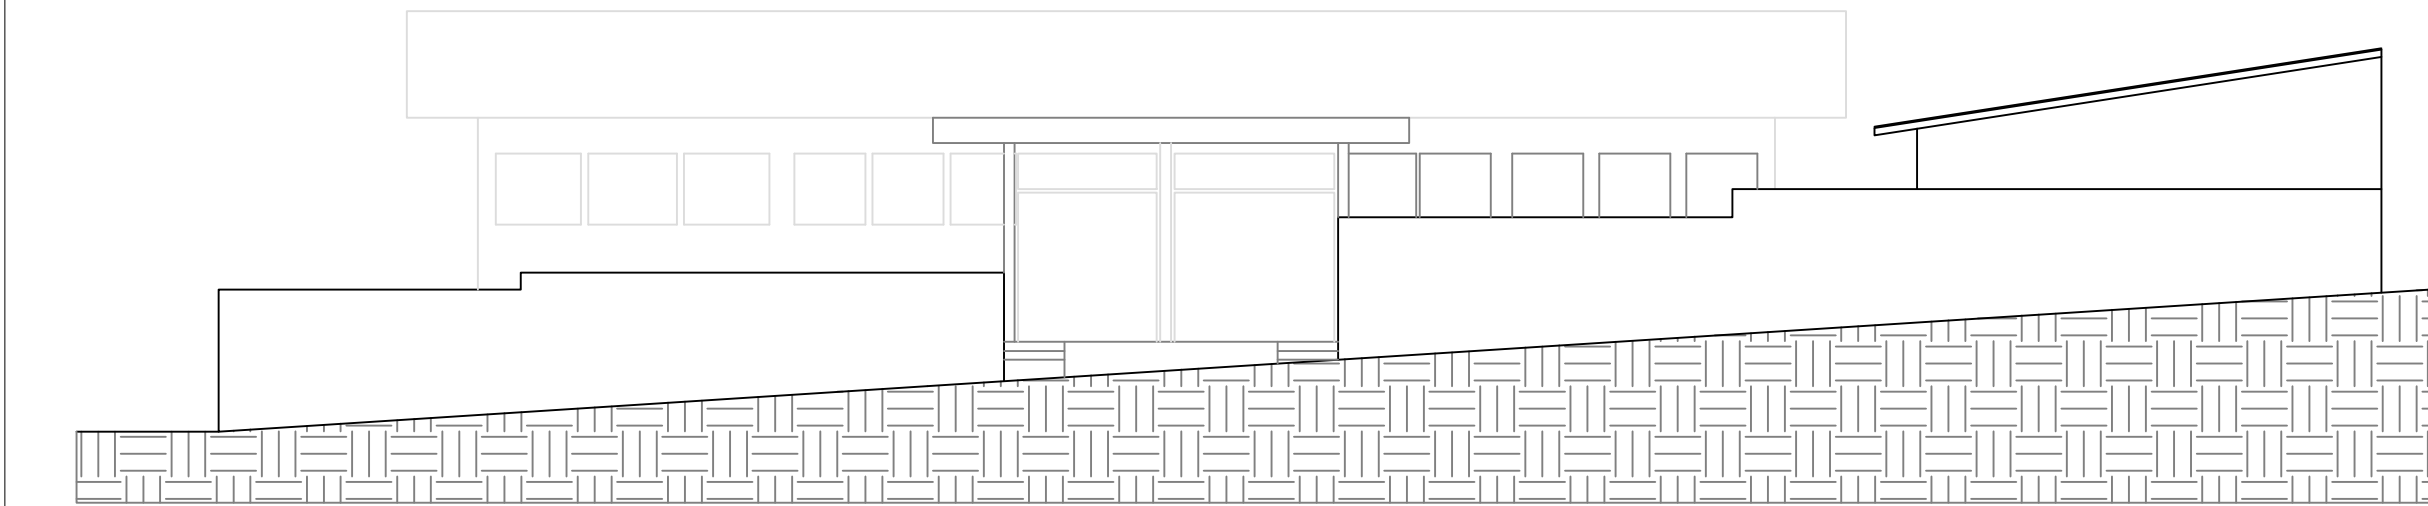


FACHADA
Esc. 1:100


Observações

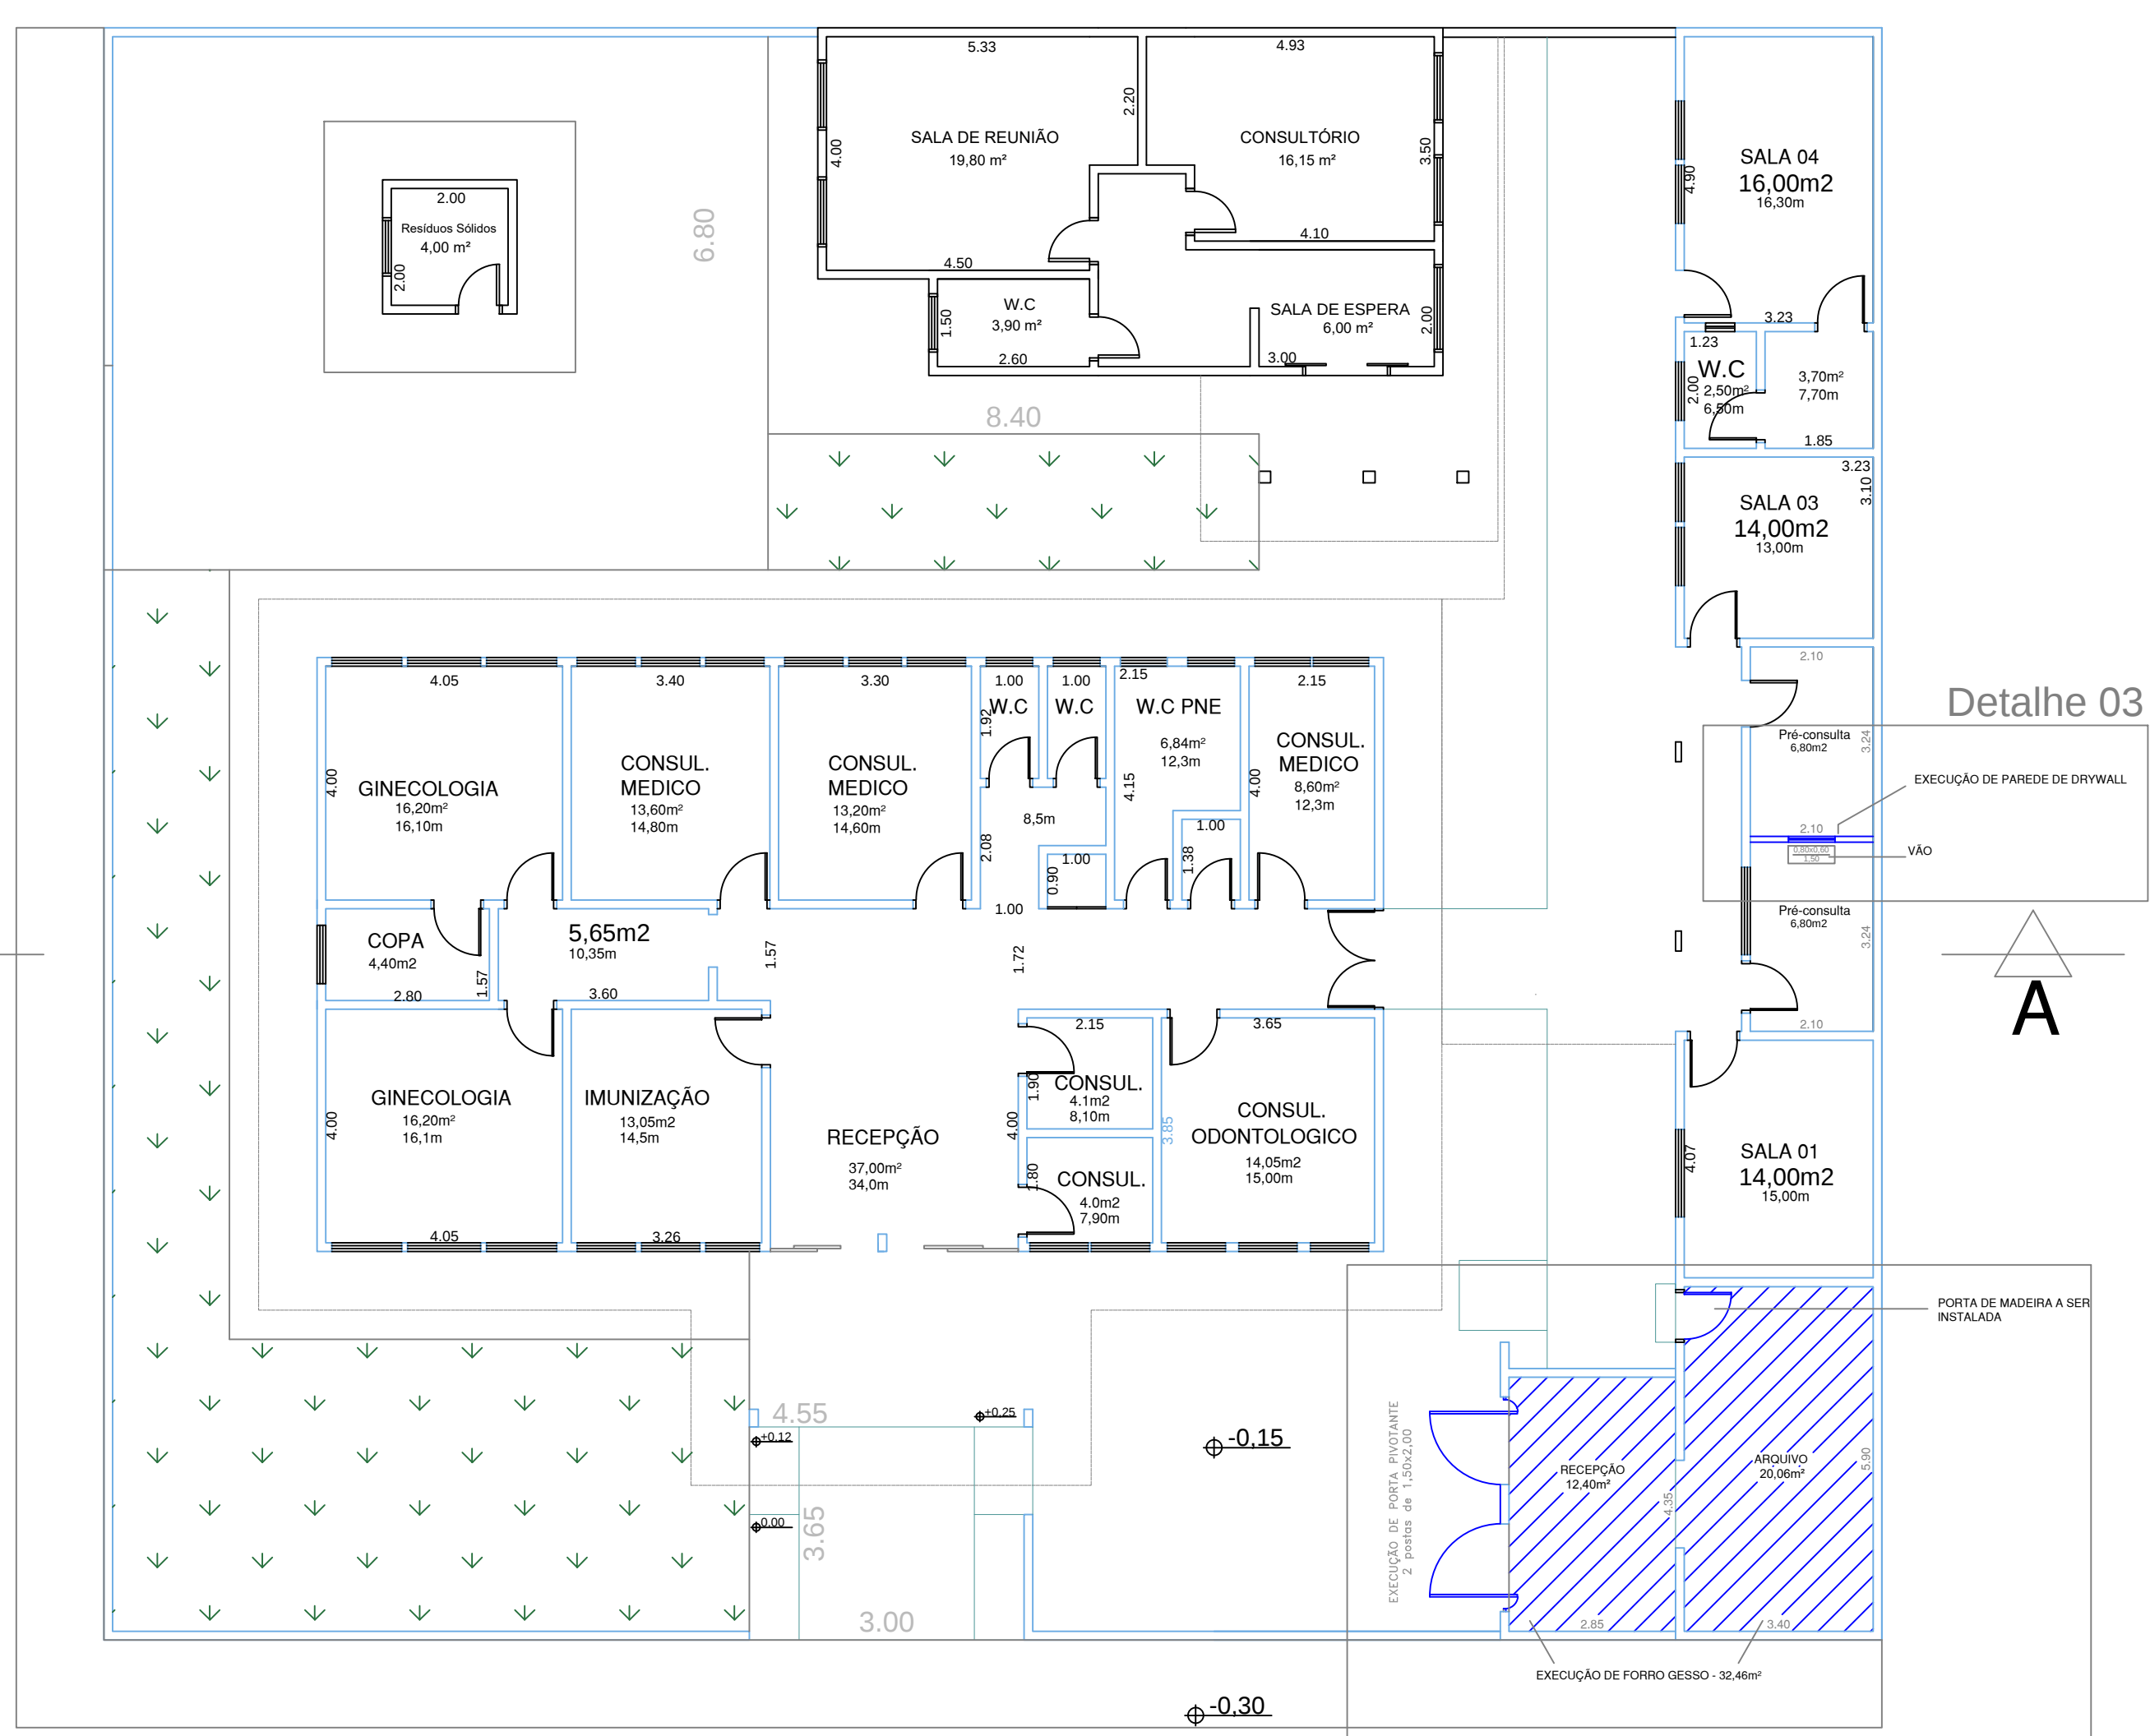


PLANTA BAIXA (INSTALAÇÕES E EXECUÇÃO)
Esc. 1:100

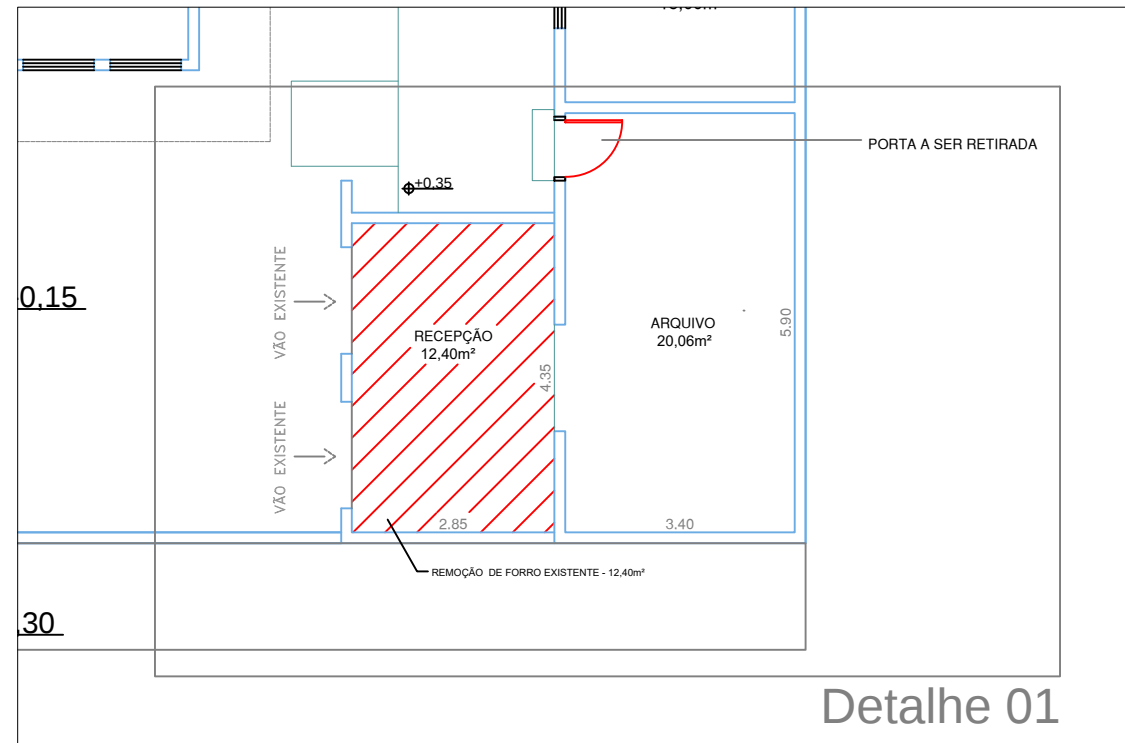

DETALHE 01 (Remoção e Retiradas)
Esc. 1:00

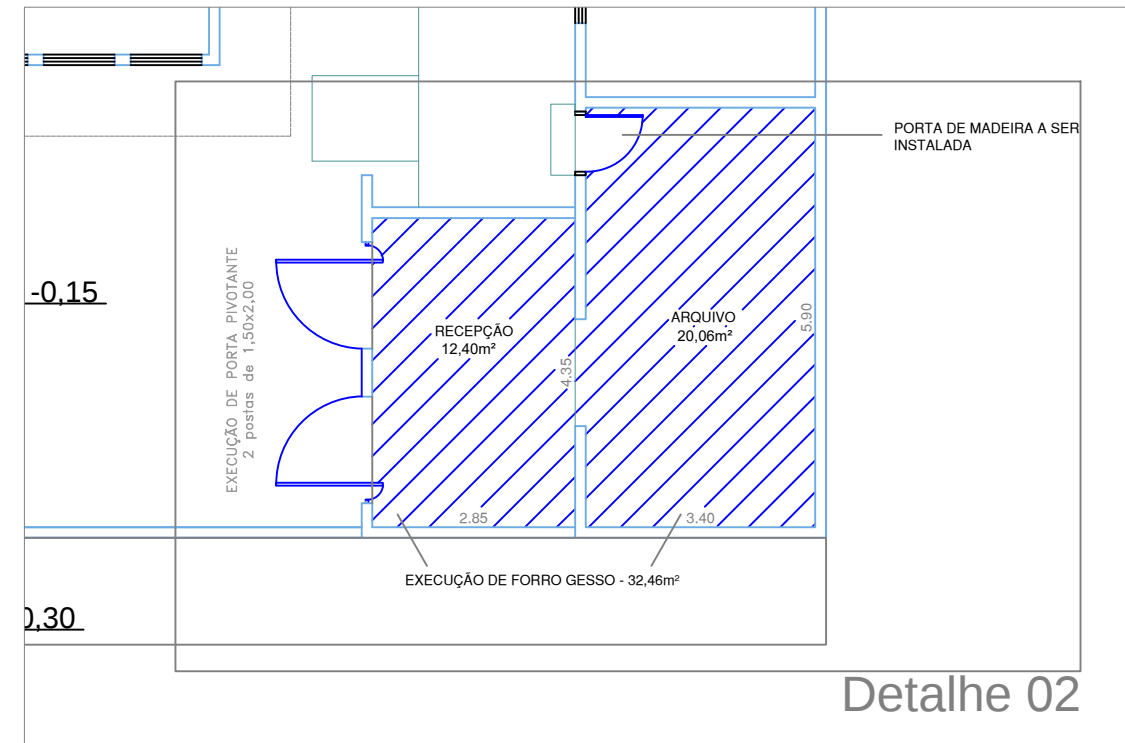


DETALHE 02 (Instalações e Execução)
Esc. 1:00

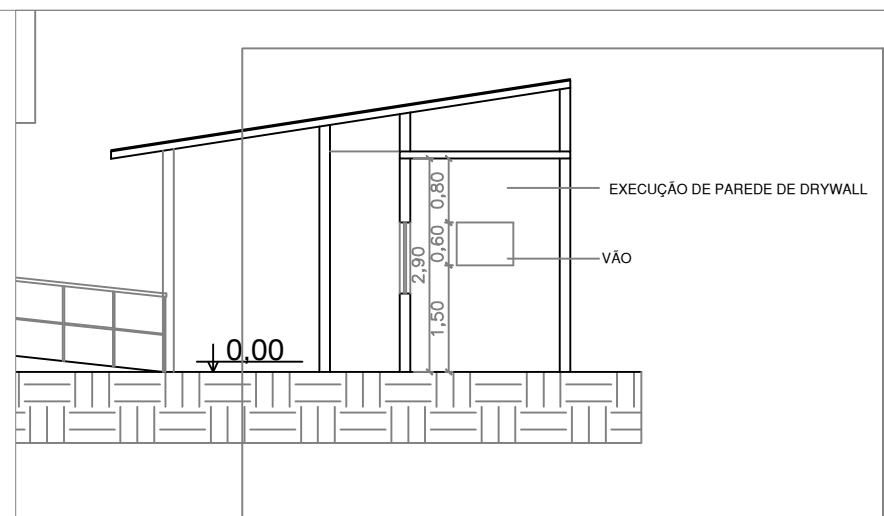

DETALHE 04 (Instalações e Execução)
Esc. 1:00

LEGENDA	
	Retiradas/ Remoção
	Instalações e Execução

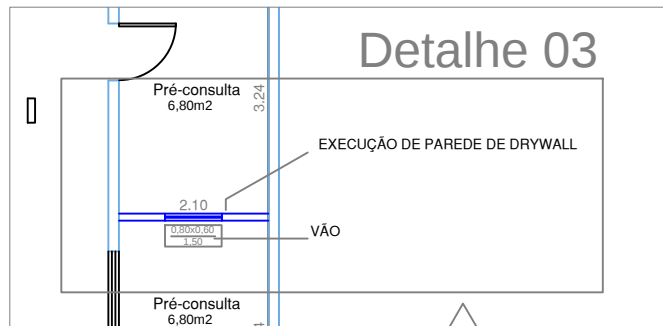

DETALHE 03 (Instalações e Execução)
Esc. 1:00

Prefeitura Municipal
de Iperó

Leonardo Roberto Folim
Prefeito Municipal

Resp. Técnico
FELIPE DE QUEIROZ
BARBOSA:42559562863

Assinado de forma digital por FELIPE
DE QUEIROZ BARBOSA:42559562863
Data: 2024.03.20 08:56:22 -03'00'

Chefe de Divisão de Obras de Projetos
Felipe de Queiroz Barbosa

Objeto

Instalação de forro de gesso
e esquadrias na UBS Jean
Carlos

Endereço

Rua João Gonçalves Camargo, 68
Centro - Iperó/SP

PROJETO
ARQUITETÔNICO
Planta Baixa e Detalhamento
Indicada

19/03/2024
Indicada



UBS Jean Carlos

Revisão: 0