


Implantação cotada e circulação

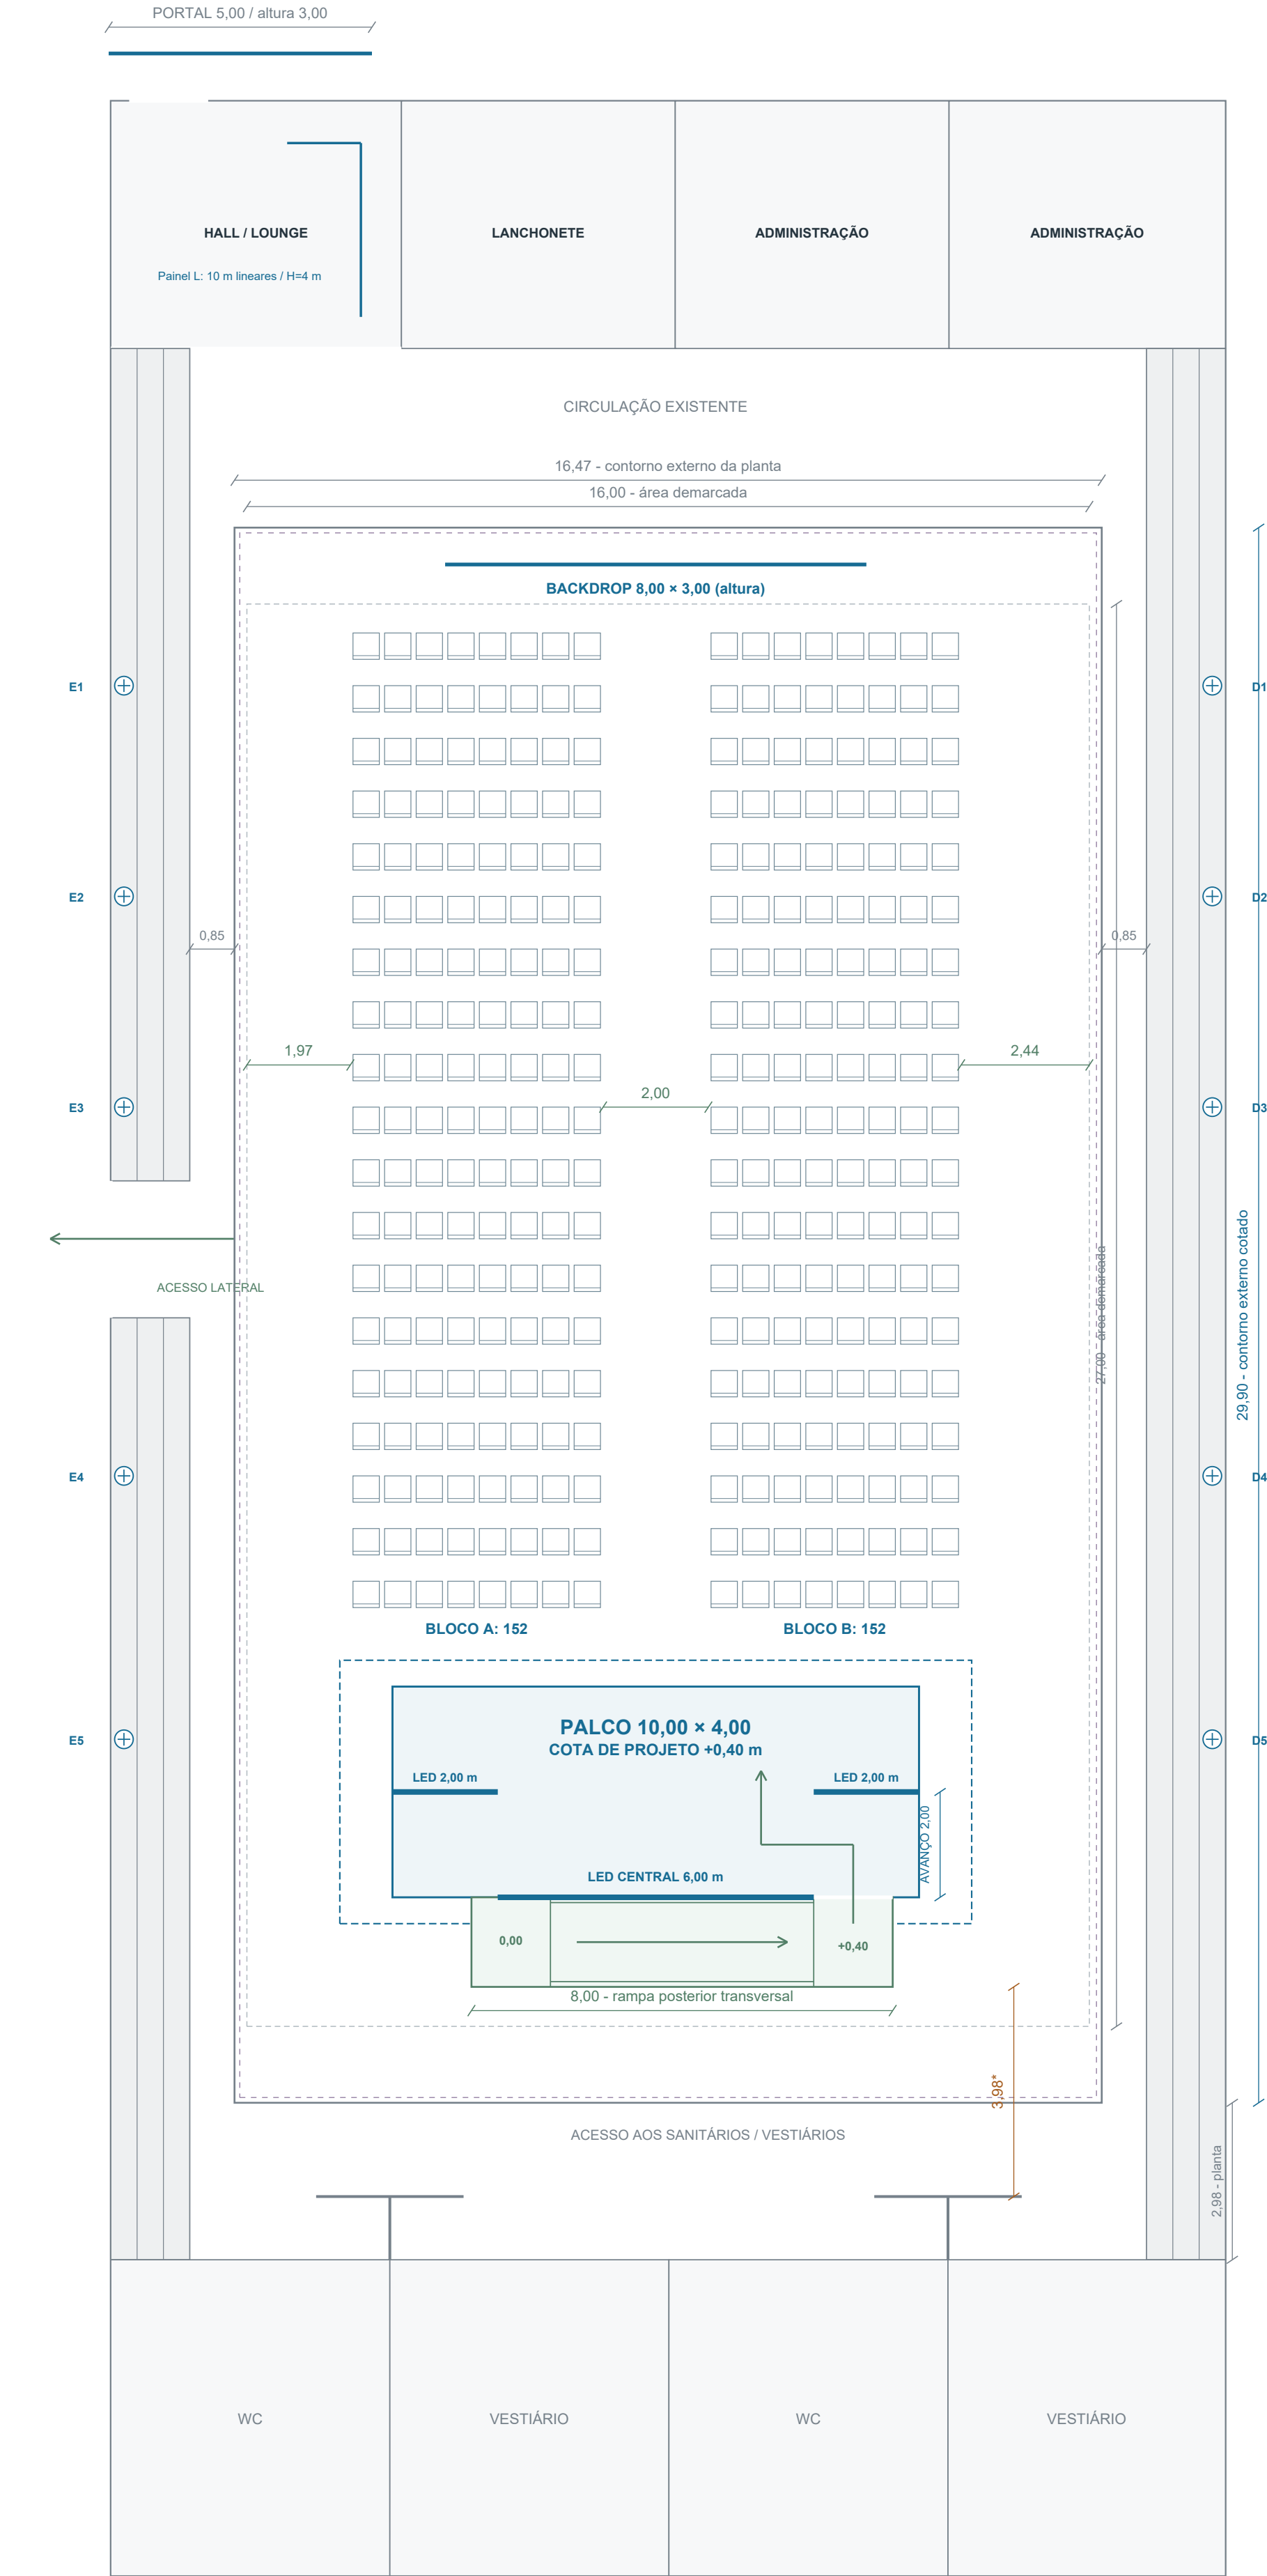

IMPLANTAÇÃO DE REFERÊNCIA

Rampa atrás do palco, com acesso entre módulos de LED; dez pirulitos no último piso, mais alto, das arquibancadas e disposição de 304 cadeiras propostas. Base para desenvolvimento do projeto executivo pela contratada.

COMO LER AS MEDIDAS

A nova PLANTA BAIXA.png indica área demarcada de 16,00 × 27,00 m e contorno externo de 16,47 × 29,90 m. A implantação adota essas cotas como referência documental.

ARQUIBANCADAS

Três pisos por lateral representados, cada um com 0,50 m, conforme confirmado. A nova planta ainda assinala 0,60 m. O conjunto de 1,50 m é hipótese baseada na informação do solicitante; medir antes da montagem.

PIRULITOS SOBRE OS DEGRAUS

E1 a E5 e D1 a D5: centros propostos no último piso, mais alto e junto à parede. Círculos indicam eixos, não bases. Apoios, lastros e isolamento devem ficar integralmente fora dos corredores e dos acessos aos assentos.

RAMPA ATRÁS DO PALCO

Transversal ao fundo do palco, com chegada por passagem entre módulos de LED. Trecho inclinado com projeção de 5,00 m, desnível de 0,40 m e inclinação de 8%. Chegada ajustada 0,50 m à direita para contornar o painel central. Verificar largura útil após instalação das bases do LED.

CADEIRAS EM ESCALA

19 fileiras de 8 por bloco. Módulo de implantação: 0,60 m transversal × 1,00 m longitudinal. Símbolo de cadeira 0,50 × 0,50 m, como hipótese de dimensionamento; conferir ficha do modelo antes de fechar.

CIRCULAÇÃO

Corredor central de 2,00 m. Entre módulos das cadeiras e linhas da quadra: 1,97 m à esquerda e 2,44 m à direita. A planta indica corredores externos de 0,85 m, mantidos sem pirulitos; não se presume adequação como rota acessível ou saída.

ACESSIBILIDADE DA PLATEIA

Compatibilizar espaços para cadeira de rodas, acompanhantes e assentos acessíveis, sem ocupar corredores. Sua distribuição e a capacidade total do ginásio ainda não estão aprovadas.

PALCO E GRID

Palco adotado a 0,40 m neste estudo, atendendo à altura mínima solicitada. Grid 12 × 5 × 6 m: tracejado é projeção aérea, não posição dos pés. Os apoios devem ficar fora da rampa e dos patamares. Alterar a altura do palco exige recalcular a rampa.

ITENS PRESERVADOS


Portal 5 × 3 m; lounge com painel em L de 10 m lineares × 4 m de altura, folhagem, sofá e tapete; backdrop 8 × 3 m; LED com painel central de 6 m e laterais de 2 m cada, avançadas 2 m; altura de 4 m preservada, total de 40 m²; tecido suspenso na quadra; 16 climatizadores com posições a definir fora da circulação.

PENDÊNCIAS QUE LIMITAM A LIBERAÇÃO

Conferência local das cotas e da divergência 0,50/0,60 m; bases e cargas dos pirulitos; apoios do grid; cadeira real; áreas acessíveis; saídas e barreiras dos sanitários. A faixa de 0,85 m exige análise e não foi ampliada artificialmente.



ESCALA GRÁFICA EM METROS

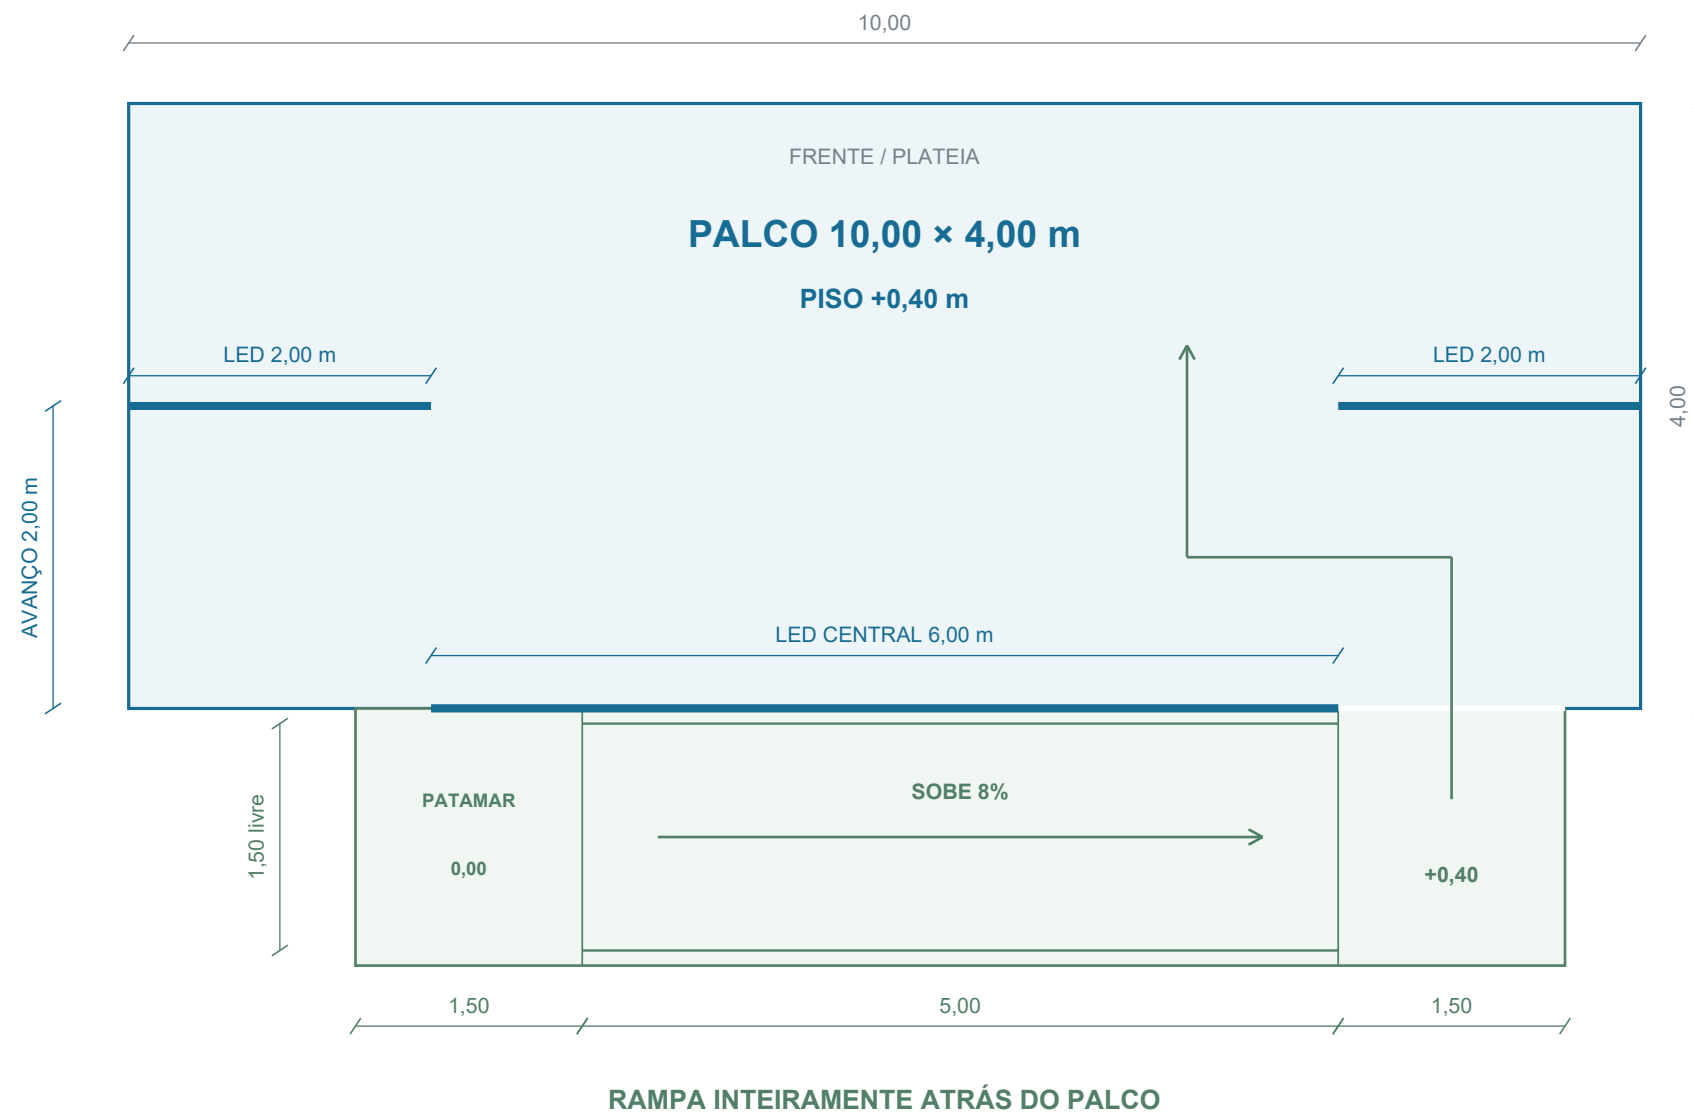

GEOMETRIA ADOTADA

Desnível $h = 0,40$ m. Desenvolvimento horizontal $L = 5,00$ m. Inclinação $i = 100 \times h/L = 8,00\%$.

LARGURA E PATAMARES

Largura livre: 1,50 m. Reserva externa: 1,70 m, incluindo faixas laterais para proteções. Patamares livres de 1,50 x 1,50 m em ambas as extremidades; encontro posterior com o palco sem degrau, por abertura entre módulos de LED.

ACABAMENTO E PROTEÇÃO

Prever piso firme, estável e antiderrapante, guia de balizamento e proteções laterais compatíveis. Detalhamento de corrimãos, guarda-corpos, fixações e cargas pelo responsável técnico.


REFERÊNCIA DE ACESSIBILIDADE

ABNT NBR 9050:2020, versão corrigida 2021: itens 6.6 e 10.4.3. Foi escolhida inclinação de 8%, sem usar o limite mais íngreme admitido para certos acessos a palco.

CONDIÇÃO DE ENCAIXE

Rampa entre y=26,00 e 27,70 m, dentro do contorno de 29,90 m. Distância longitudinal teórica de 3,98 m até a linha das barreiras dos sanitários; conferir projeções locais. LED central de 6 m ao fundo; dois painéis de 2 m avançados 2 m. Rampa deslocada 0,50 m à direita para liberar a chegada junto ao painel central. A seta indica o percurso; conferir largura útil e bases no detalhamento técnico.

CORTE LONGITUDINAL DA RAMPA

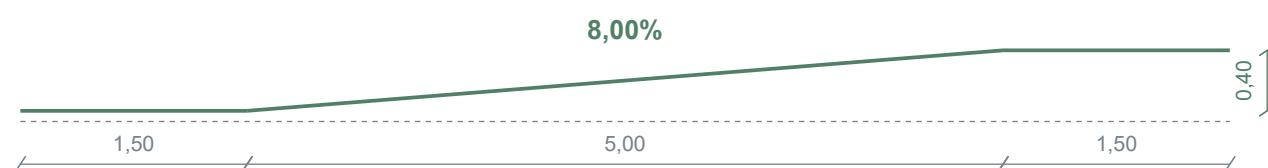


PLANTA DE REFERÊNCIA PARA ETP E TR. Projeto executivo e validação técnica a desenvolver pela contratada.

Imprimir em tamanho real (100%). Cotas prevalecem. Medidas marcadas com * derivam da imagem e exigem conferência.

Pirulitos sobre as arquibancadas

PLANTA DO TRECHO DE ARQUIBANCADA

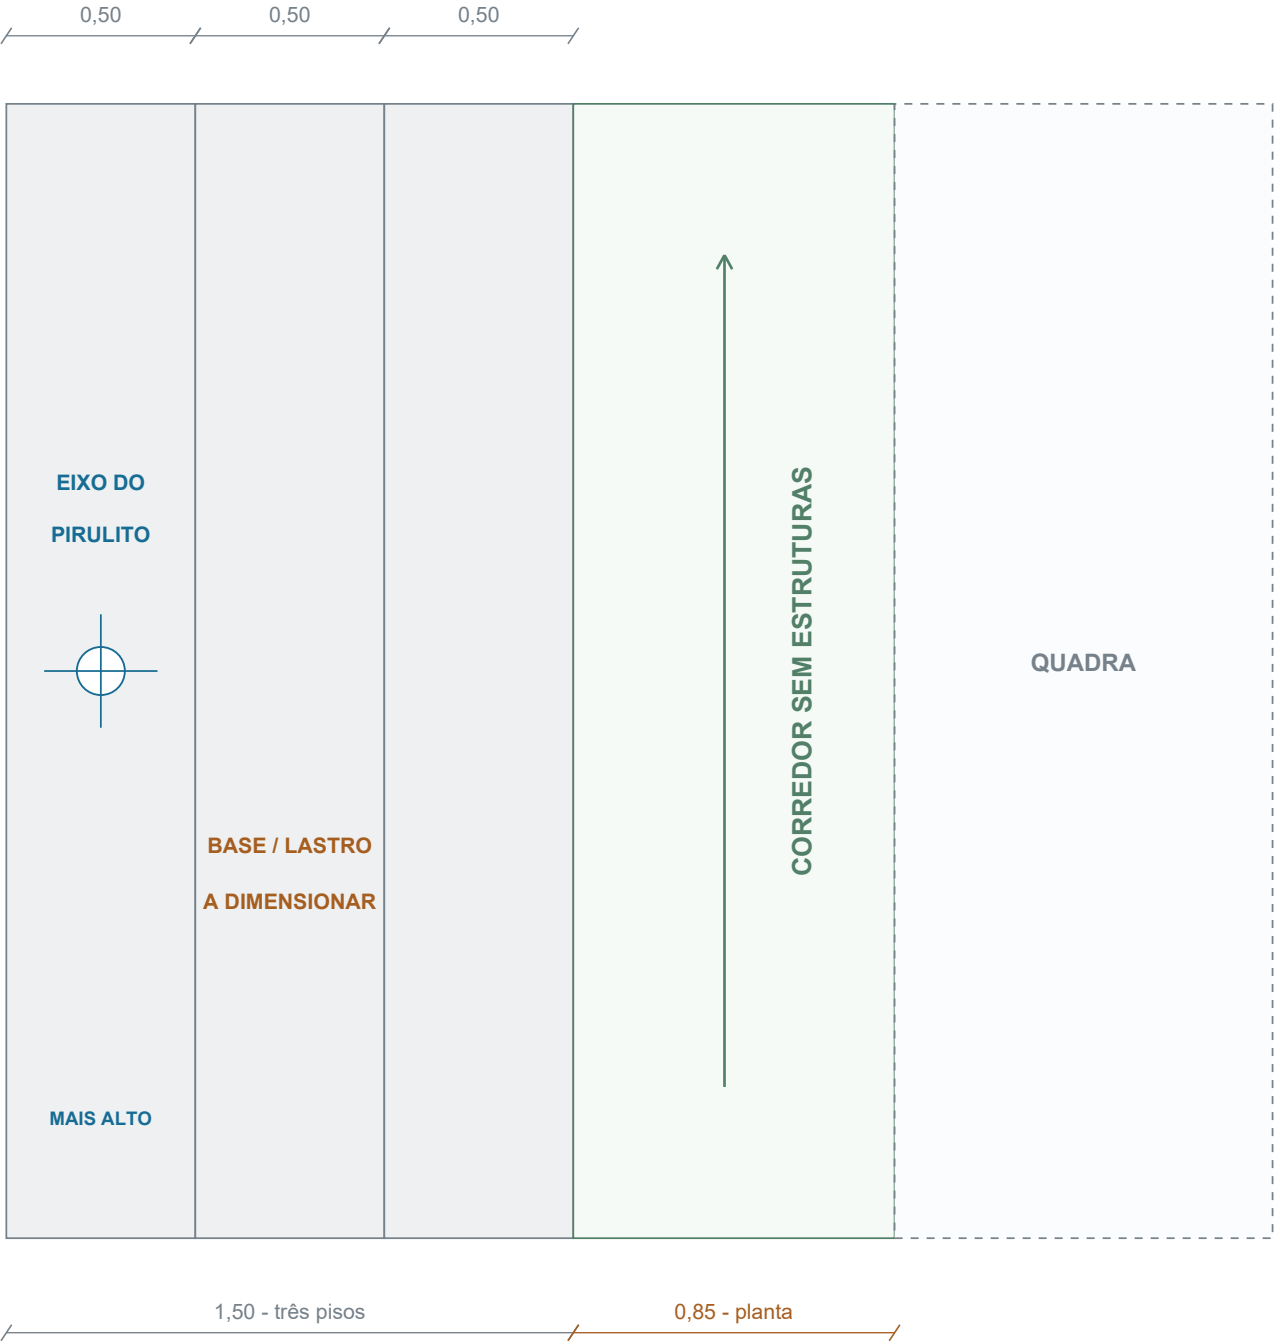

BASES E LIMITES DESTA RECONSTITUIÇÃO

PLANTA BAIXA.png: 16,00 × 27,00 m na área demarcada; 16,47 × 29,90 m no contorno externo; corredores laterais de 0,85 m. Projeto 2026.png e orientações do solicitante: programa do evento. Os ambientes de apoio são reconstituídos esquematicamente; validar paredes, portas e barreiras em campo.



PLANTA DE REFERÊNCIA PARA ETP E TR. Projeto executivo e validação técnica a desenvolver pela contratada.

Imprimir em tamanho real (100%). Cotas prevalecem. Medidas marcadas com * derivam da imagem e exigem conferência.

CINCO EM CADA LATERAL

Manter E1 a E5 e D1 a D5 no último piso, mais alto e junto à parede da arquibancada, nos pontos indicados na prancha 1. Não ocupar a interrupção da arquibancada correspondente ao acesso lateral.

EIXO NÃO É BASE

O círculo é uma localização. Não foi desenhada uma base fictícia de 0,50 m nem presumida sua estabilidade. Definir base, lastro ou apoio nivelado conforme o equipamento, as cargas e a verificação da arquibancada.

LIMITE DA IMPLANTAÇÃO

Nenhum componente, lastro ou estabilizador poderá avançar sobre o corredor. Reservar e isolar o espaço técnico necessário na arquibancada, compatibilizando os acessos e os lugares do público.

DADOS A CONFERIR

O usuário confirmou piso horizontal de 0,50 m; a nova planta assinala 0,60 m. O corredor lateral está cotado com 0,85 m. Altura entre níveis, dimensão das bases e capacidade estrutural ainda precisam ser verificadas.

DISPOSIÇÃO PROPOSTA

Coloca a rampa atrás do palco, com acesso entre módulos de LED, e os pirulitos no último piso, mais alto, das arquibancadas; mantém 304 cadeiras. A aprovação técnica final depende das medidas reais, da acessibilidade e do projeto dos apoios.

Referência técnica: ABNT NBR 9050:2020, versão corrigida 2021, itens 6.6 e 10.4.3. Consulta pública disponibilizada pelo Sistema Confea/Crea:

https://www.confea.org.br/midias/acessibilidade_abnt_2022.pdf