



PLANTA DE CAMINHAMENTO
RUA BRASIL BLASI

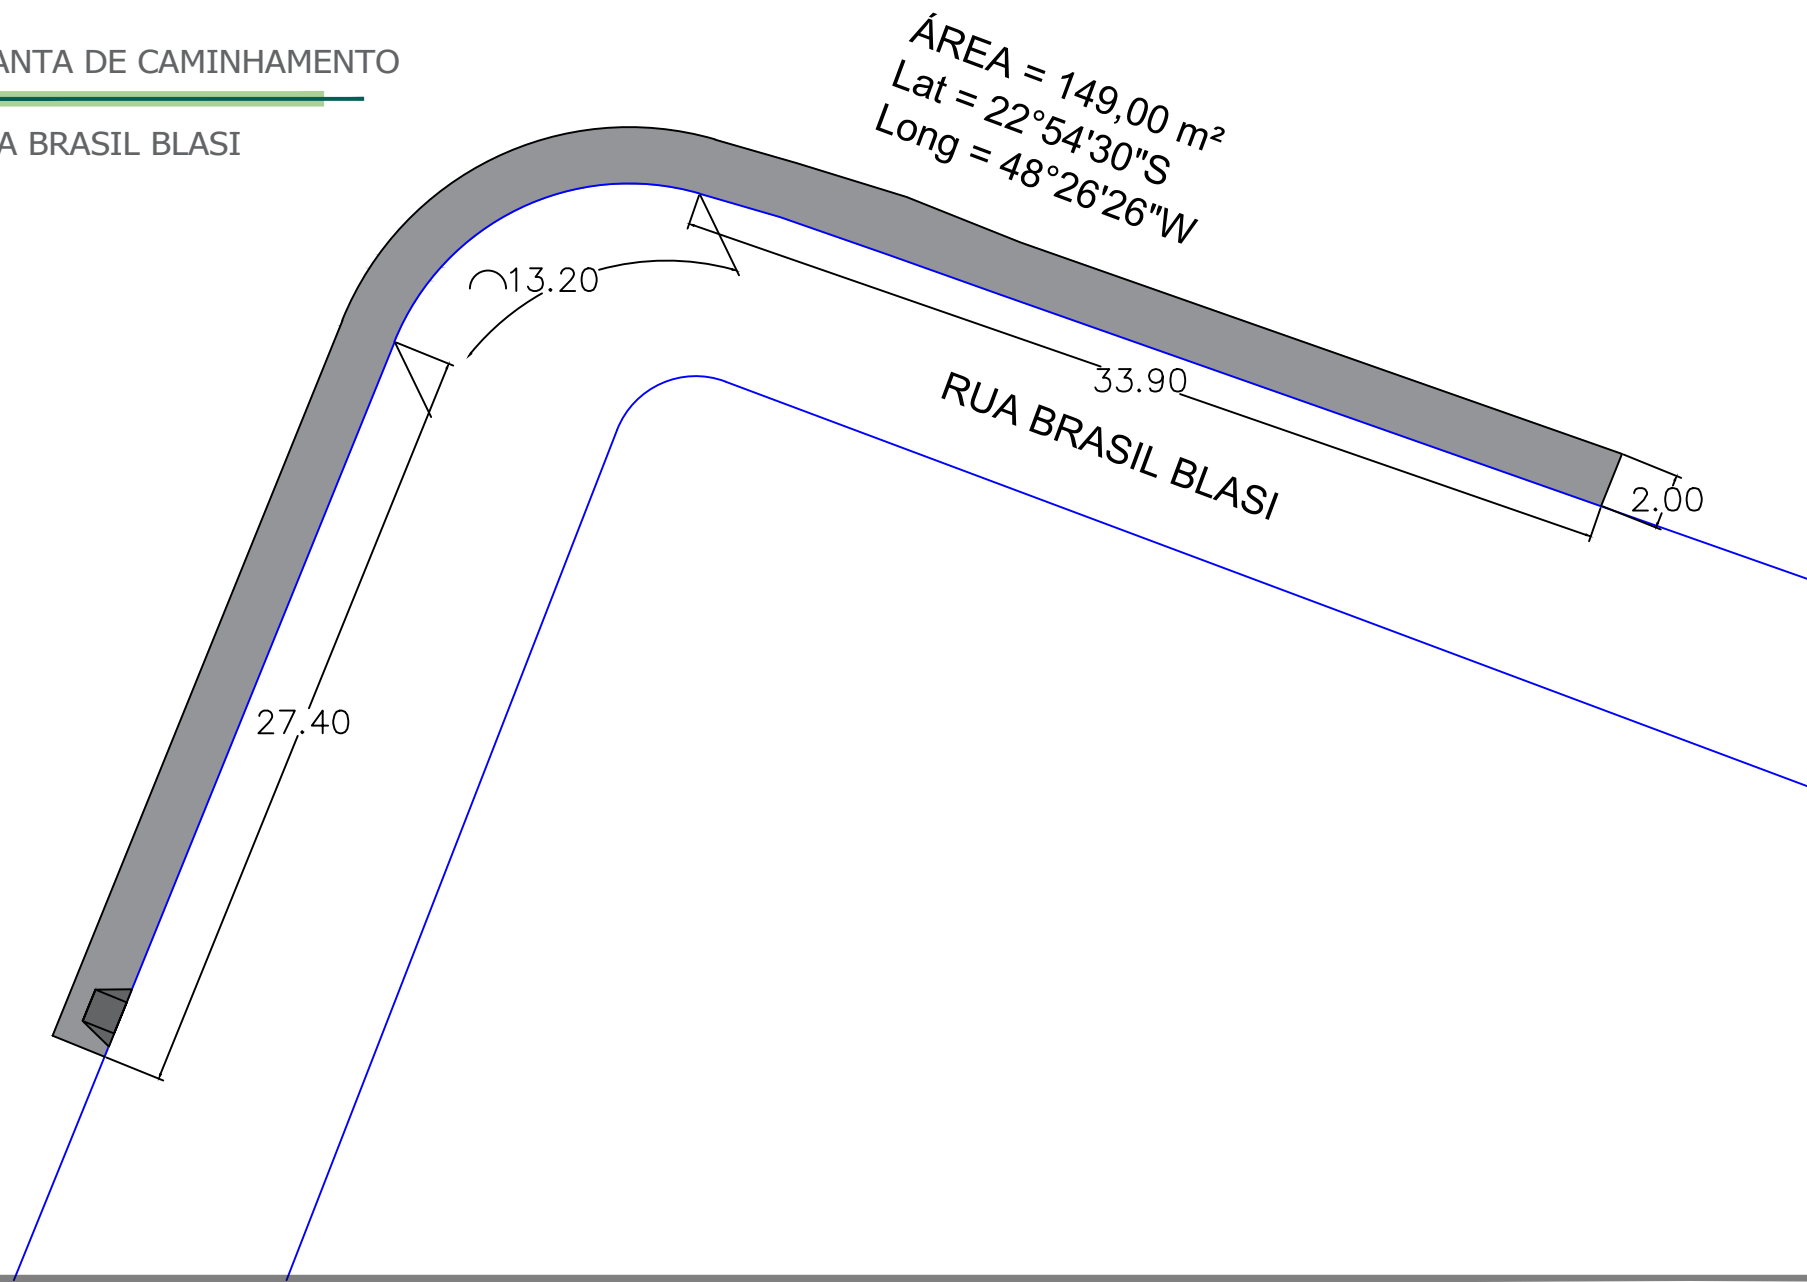


MAPA DE LOCALIZAÇÃO
RUA BRASIL BLASI



DETALHE
RAMPAS DE ACESSIBILIDADE

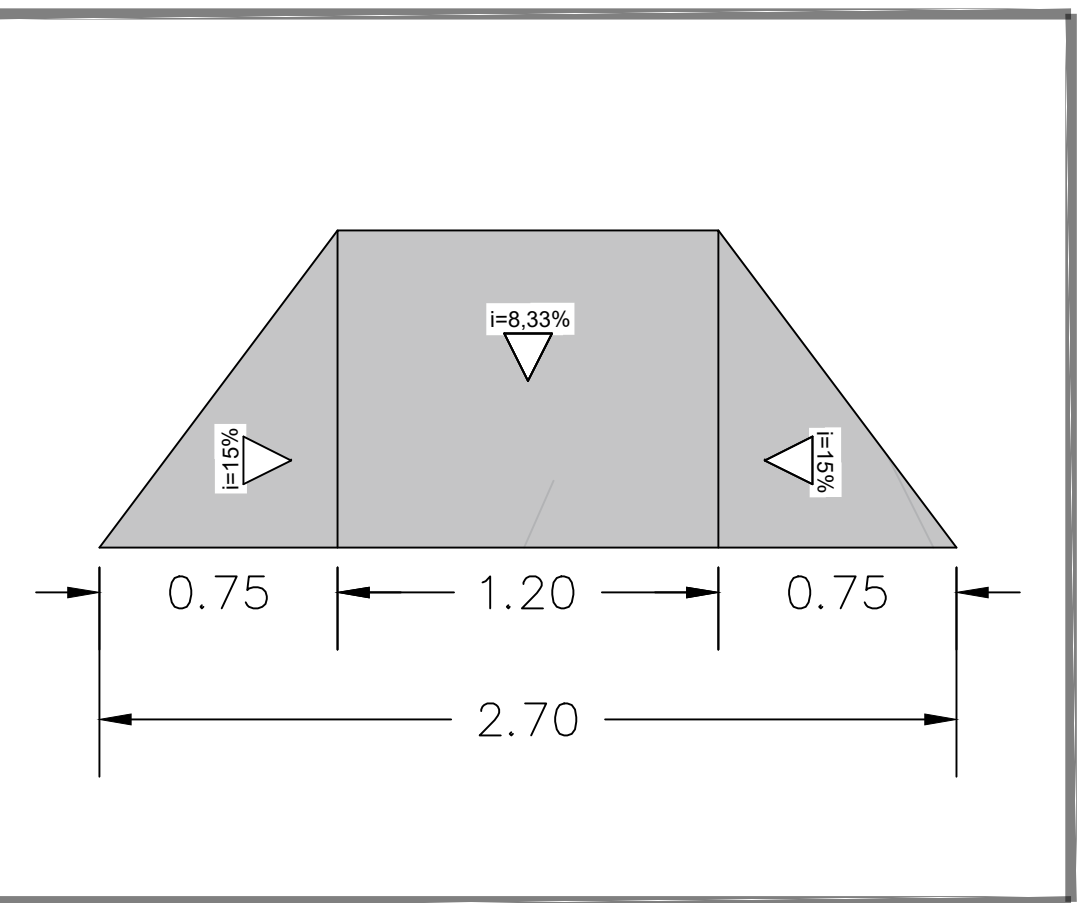


PLANTA DE CAMINHAMENTO
AV. NAHIME ZACARIAS

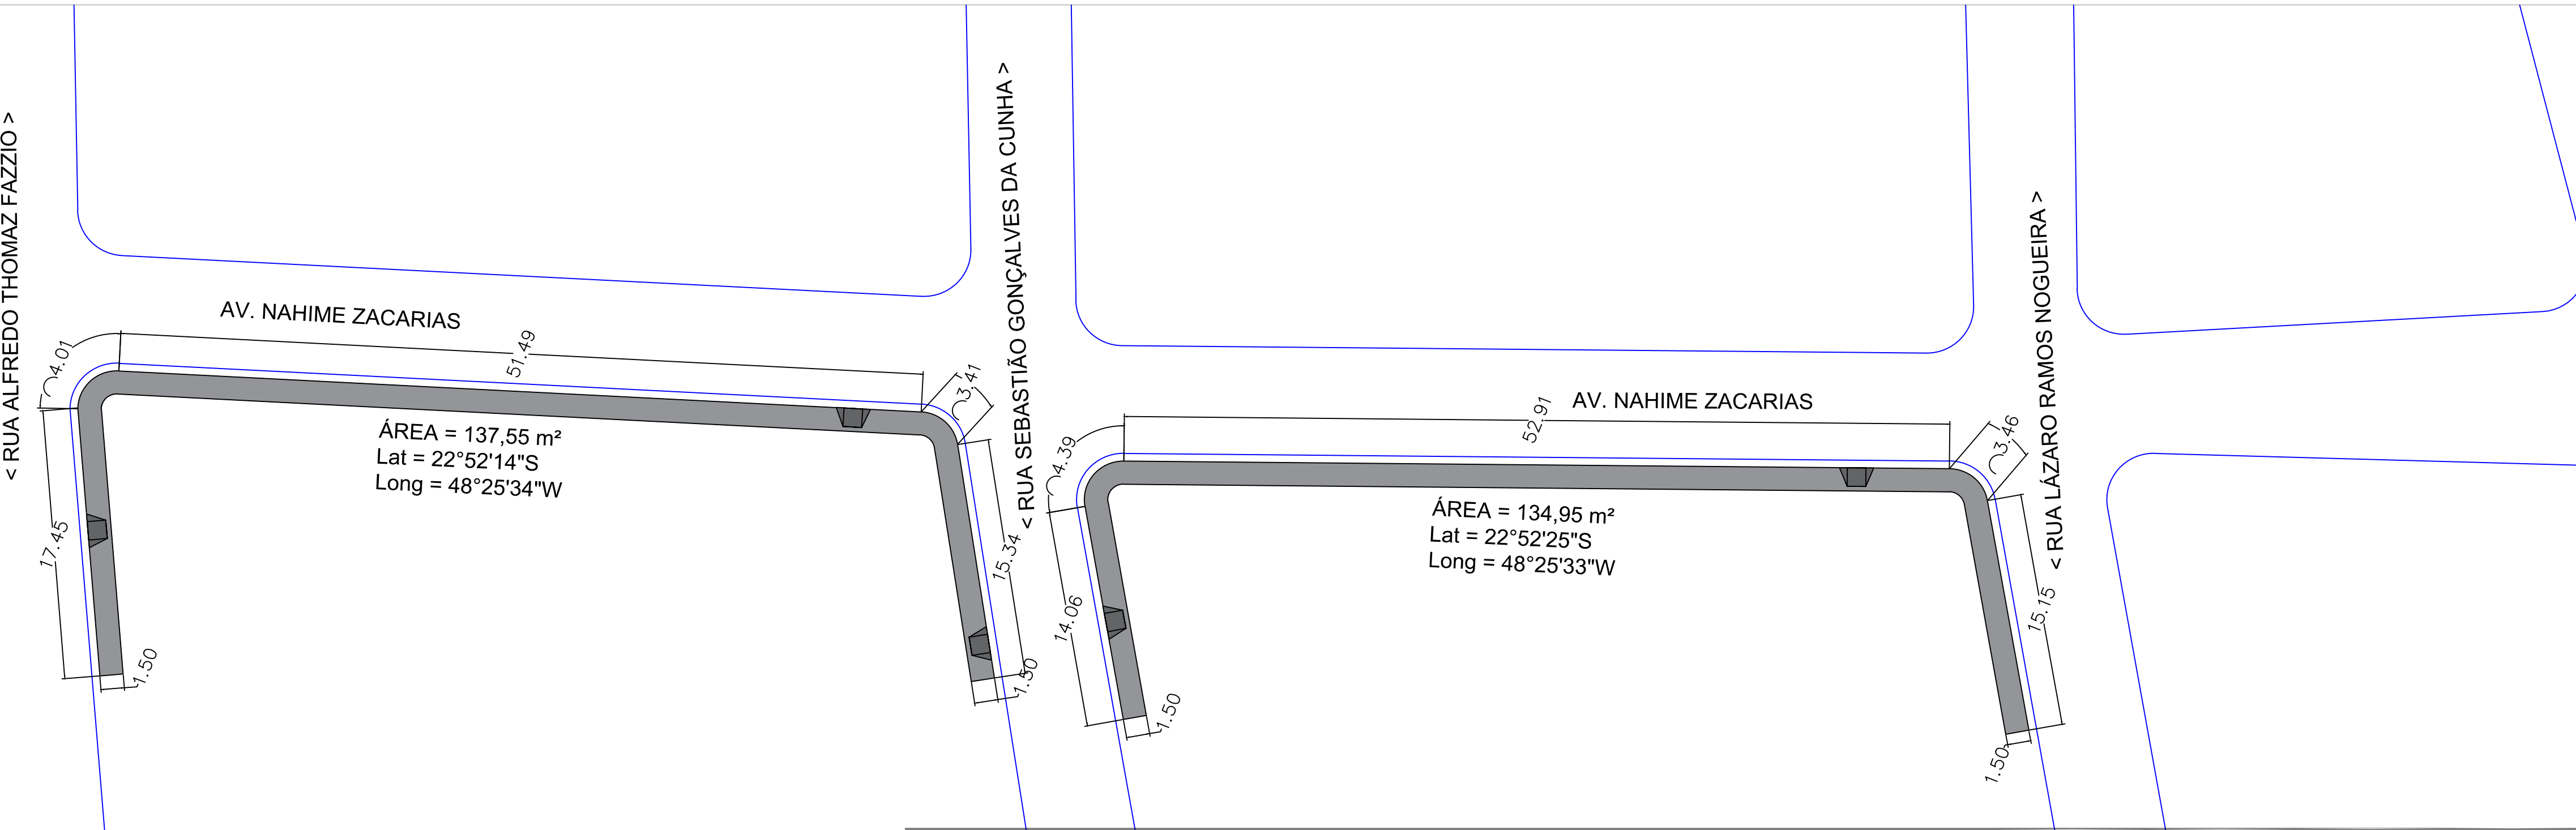


MAPA DE LOCALIZAÇÃO
AV. NAHIME ZACARIAS



PLANTA DE CAMINHAMENTO
RUA DOMINGOS CARIOLA

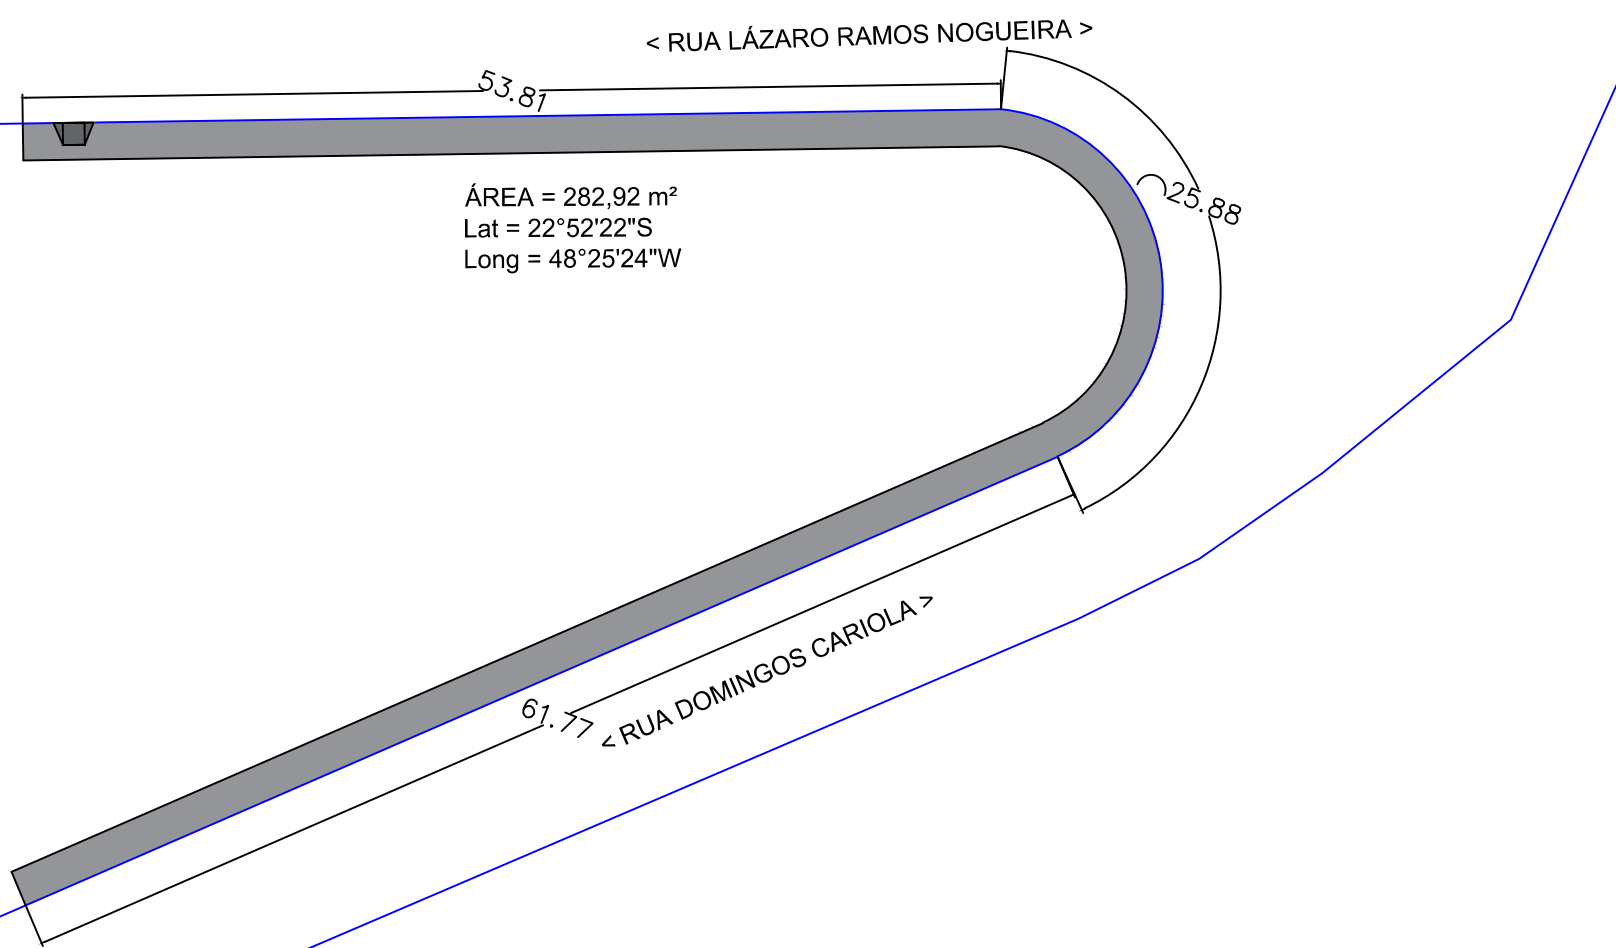

MAPA DE LOCALIZAÇÃO
RUA DOMINGOS CARIOLA

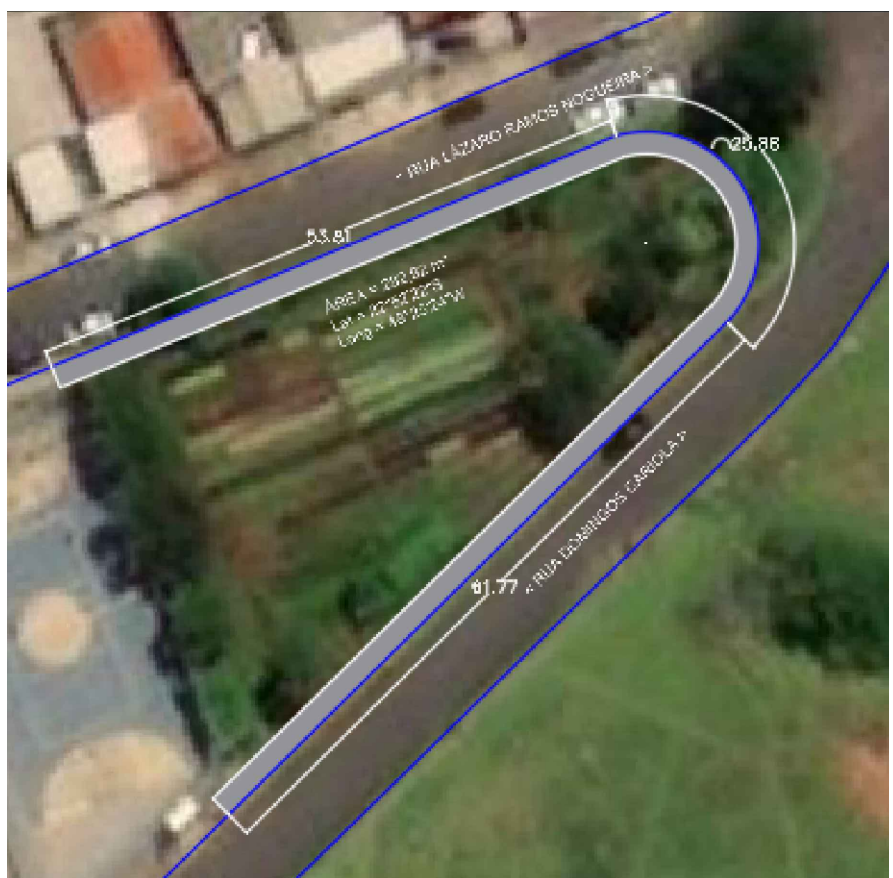

- ANOTAÇÕES
- TODAS AS MEDIDAS DEVERÃO SER CONFERIDAS NO LOCAL.
 - OS SERVIÇOS DEVERÃO SER REALIZADOS EM CONFORMIDADE COM O MEMORIAL DESCRITIVO E PLANILHA ORÇAMENTÁRIA.



FÁBIO DE SOUZA VIEIRA LEITE
PREFEITO MUNICIPAL

SECRETARIA DE INFRAESTRUTURA

RODRIGO TABORDA
Secretário

PROJETO BÁSICO
EXECUÇÃO DE CALÇADA E RAMPAS DE ACESSIBILIDADE

LOCAL
VÁRIOS PONTOS DA CIDADE, BOTUCATU - SP
PROPRIETÁRIO: PREFEITURA MUNICIPAL DE BOTUCATU

ÁREAS	LOCALIZAÇÃO S/ ESCALA	COORDENADAS E NORTE
PRANCHA PROJETO BÁSICO		
ÁREA TÉCNICA	REVISÃO 0	FOLHA n° 1/3
☐ PRELIMINAR	☐ BÁSICO	☒ EXECUTIVO
ESCALA S/ESC.	NOME DO ARQUIVO	CALÇAMENTO
0	DESENHO	
REVISÃO	DESCRIÇÃO	DATA
R.T. / A.R.T.	ASSINATURAS	
	RESPONSÁVEL TÉCNICO: ENGº LUIZ A. CONEGLIAN CREA/SP 507075/9961	RESPONSÁVEL TÉCNICO: ENGº EDUARDO WOCHNIK CREA/SP 5062105/448