




PLANTA DE CAMINHAMENTO
RUA GALVÃO SEVERINO

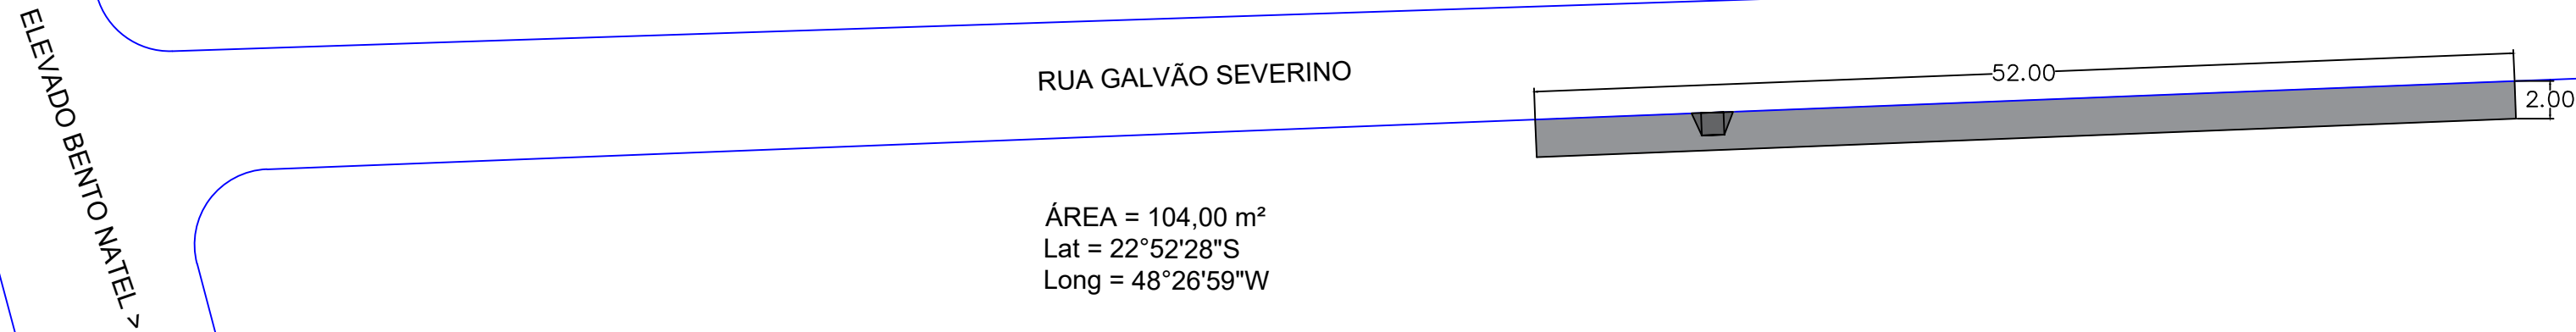


MAPA DE LOCALIZAÇÃO
RUA GALVÃO SEVERINO

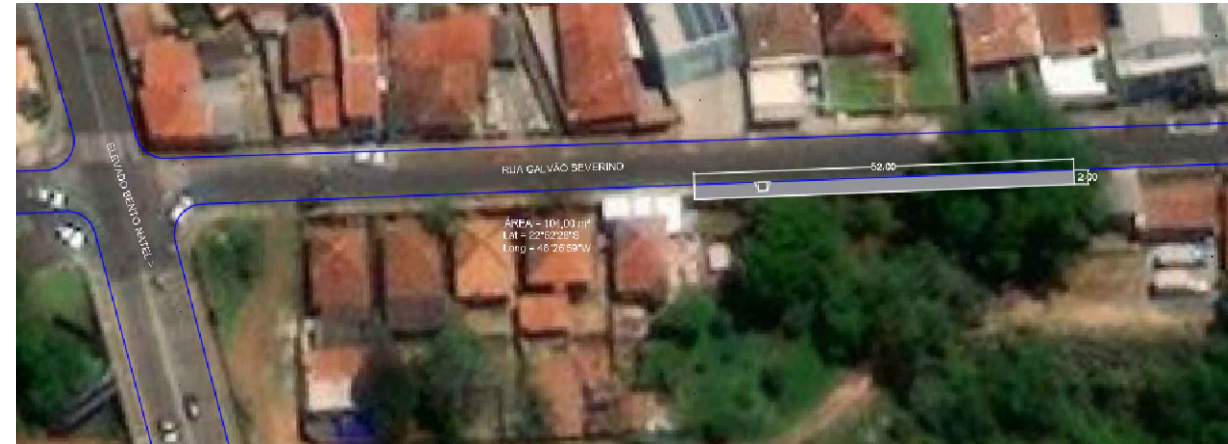

DETALHE
RAMPAS DE ACESSIBILIDADE

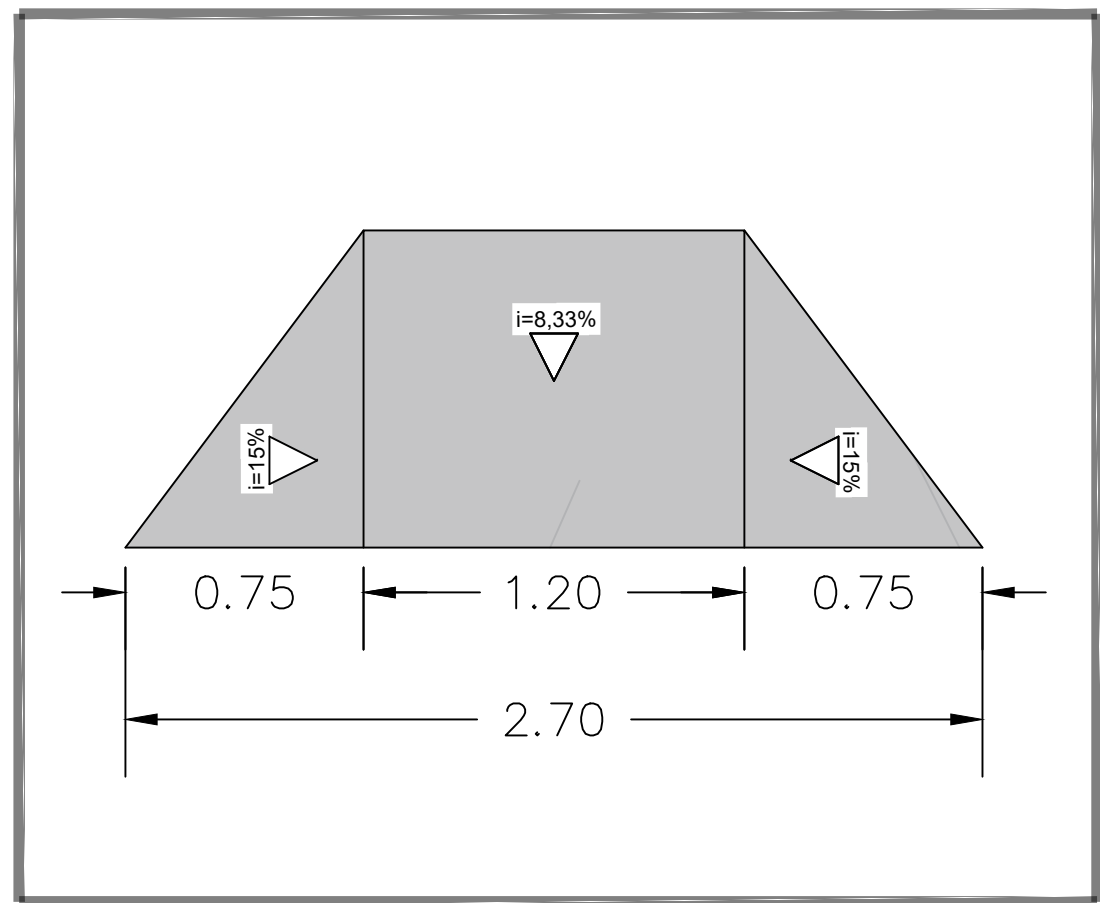

PLANTA DE CAMINHAMENTO
RUA ANTONIO PROTI

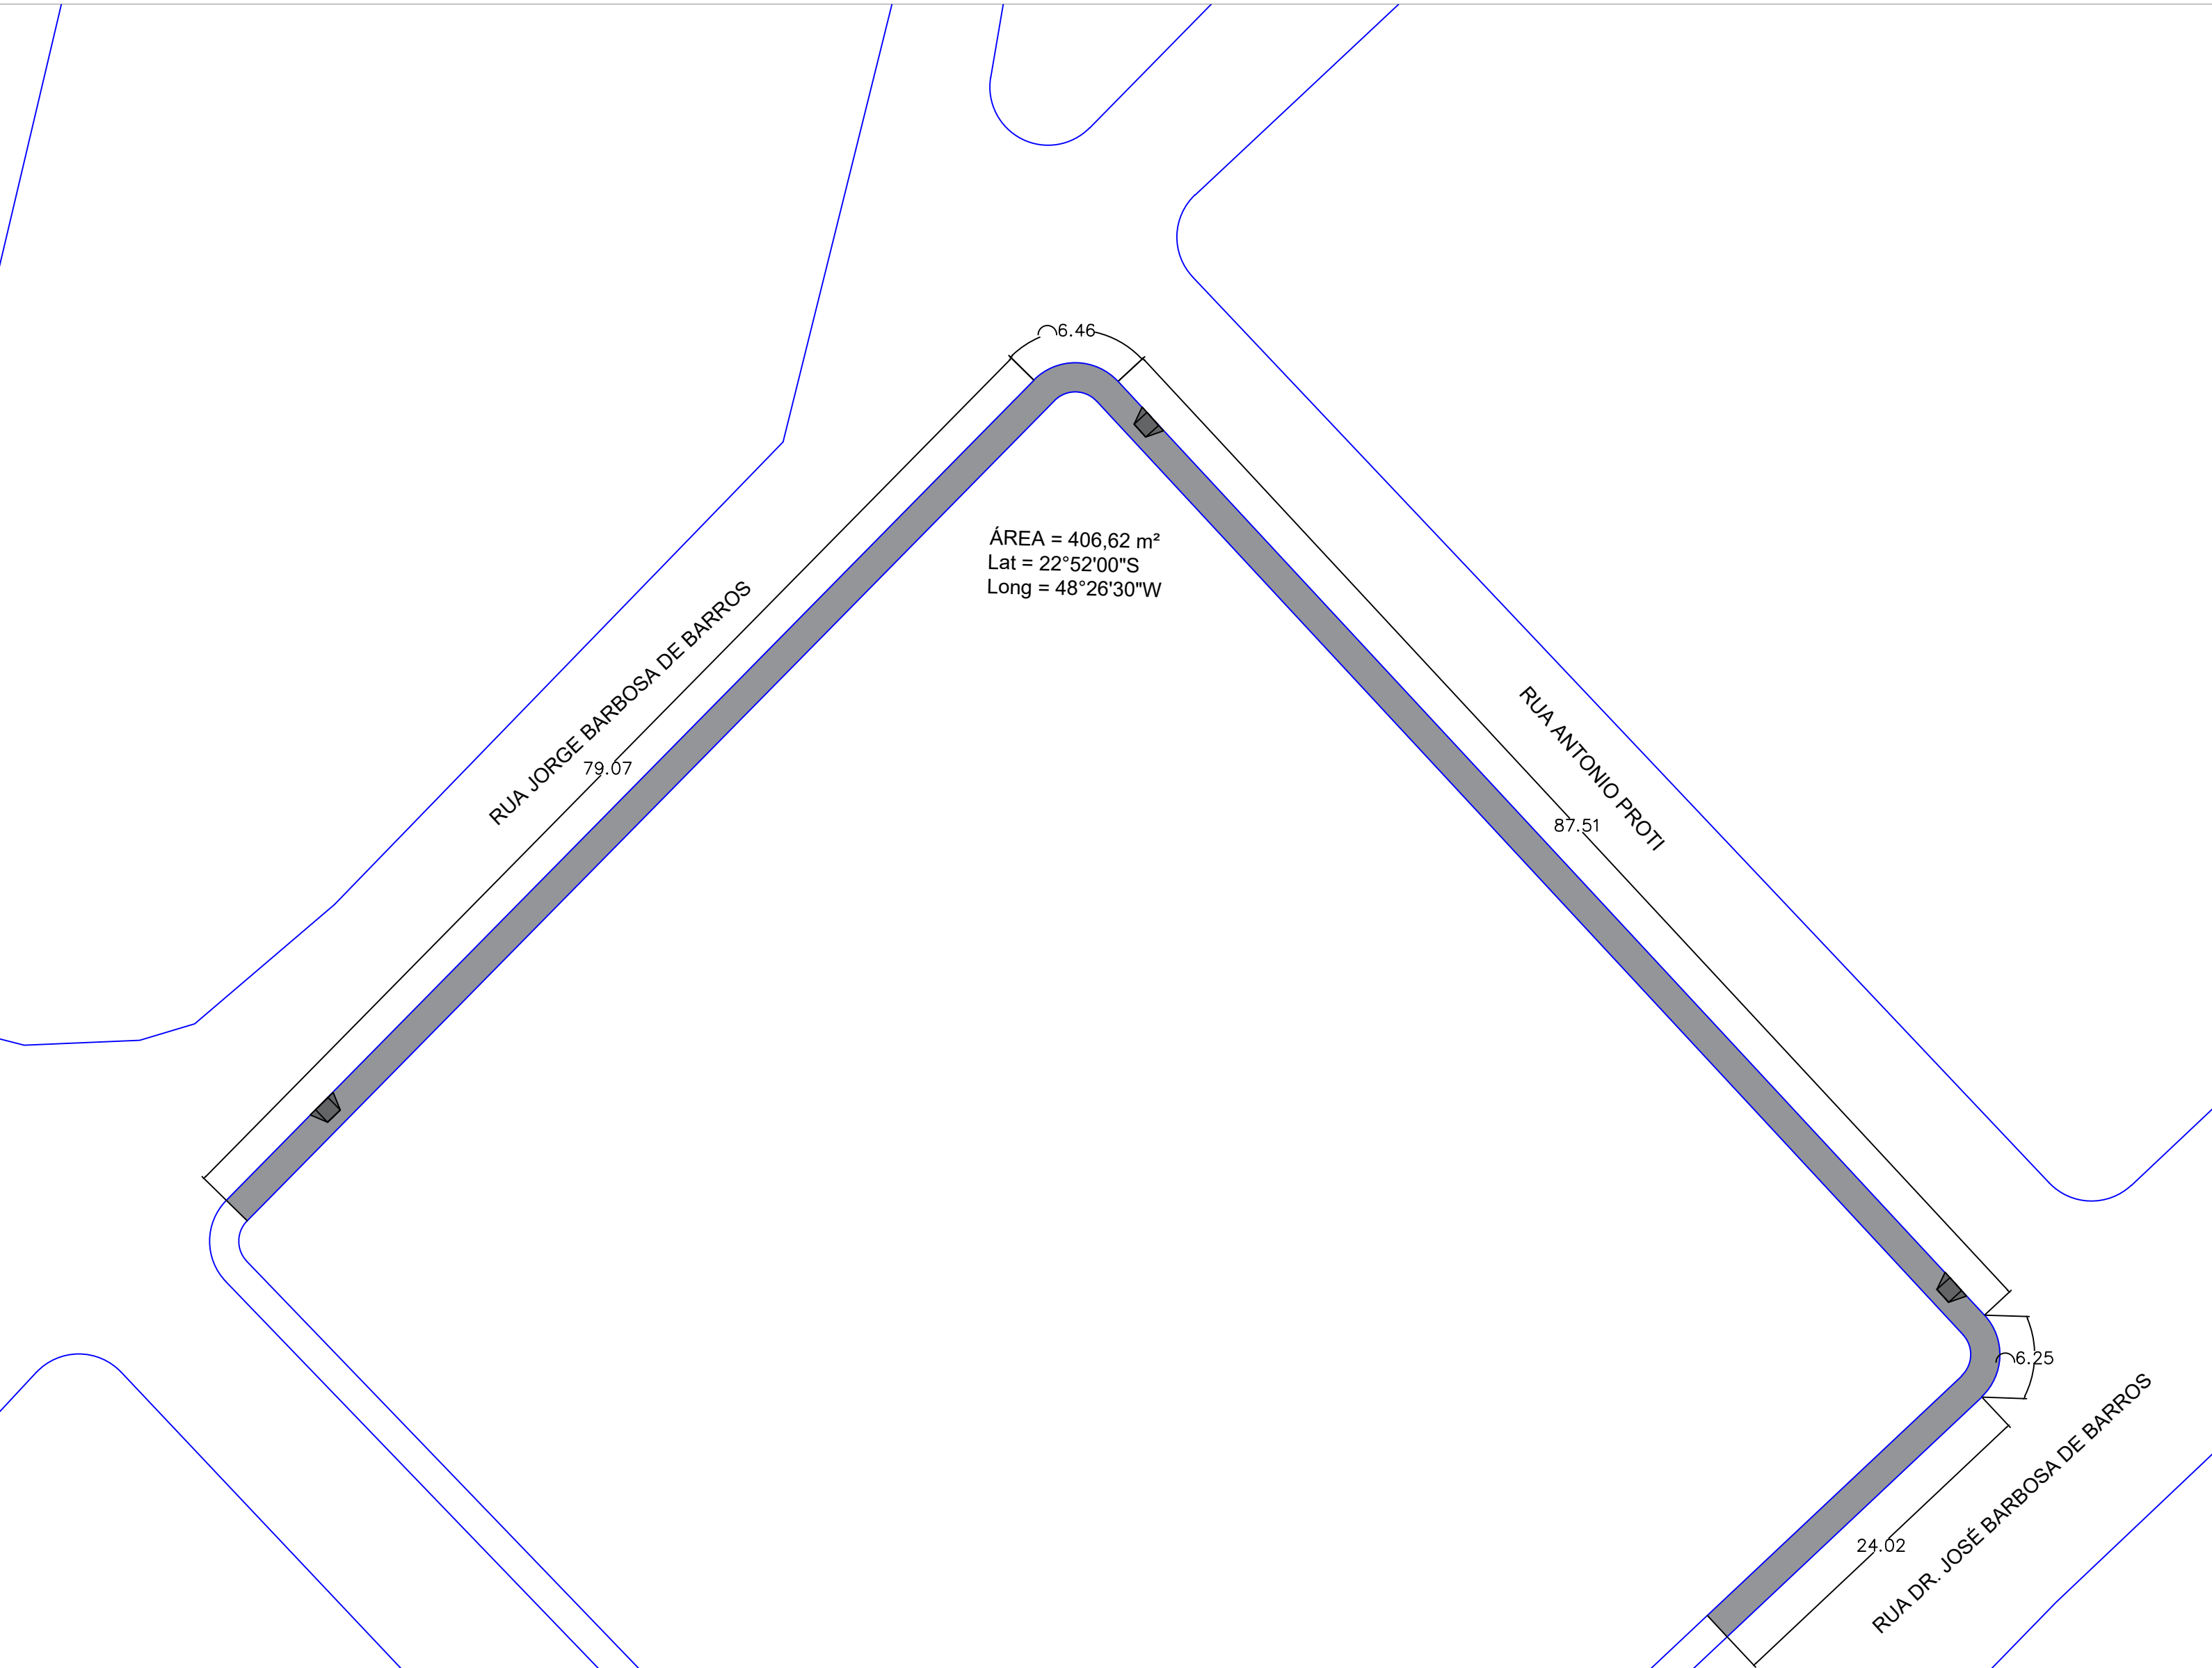

MAPA DE LOCALIZAÇÃO
RUA ANTONIO PROTI



- ANOTAÇÕES
- TODAS AS MEDIDAS DEVERÃO SER CONFERIDAS NO LOCAL.
 - OS SERVIÇOS DEVERÃO SER REALIZADOS EM CONFORMIDADE COM O MEMORIAL DESCRITIVO E PLANILHA ORÇAMENTÁRIA.



FÁBIO DE SOUZA VIEIRA LEITE
PREFEITO MUNICIPAL

SECRETARIA DE INFRAESTRUTURA

RODRIGO TABORDA
Secretário

PROJETO
EXECUÇÃO DE CALÇADA E RAMPAS DE ACESSIBILIDADE

LOCAL
VÁRIOS PONTOS DA CIDADE, BOTUCATU - SP
PROPRIETÁRIO: PREFEITURA MUNICIPAL DE BOTUCATU

ÁREAS	LOCALIZAÇÃO S/ ESCALA	COORDENADAS E NORTE

PRANCHA
PROJETO BÁSICO

ÁREA TÉCNICA	REVISÃO 0	FOLHA n° 3/3
--------------	--------------	-----------------

☐ PRELIMINAR ☐ BÁSICO ☒ EXECUTIVO

ESCALA S/ESC. NOME DO ARQUIVO CALÇAMENTO

0 DESENHO

REVISÃO DESCRIÇÃO DATA NOME

R.R.T. / A.R.T. ASSINATURAS

RESPONSÁVEL TÉCNICO: ENGº LUIGI A. CONEGLIAN
CREA/SP 50707/59961
RESPONSÁVEL TÉCNICO: ENGº EDUARDO WOCHNIK
CREA/SP 5062105448