



QUANTIDADES

TUBULAÇÃO	
Ø (MM)	COMP. (M)
600	83,00
TOTAL	83,00

CAIXAS EM ALVENARIA			
IDENT.	DIMENSÕES (M)	TIPO	QT
2	1,50x2,20	CAPTAÇÃO/PASSAGEM	1

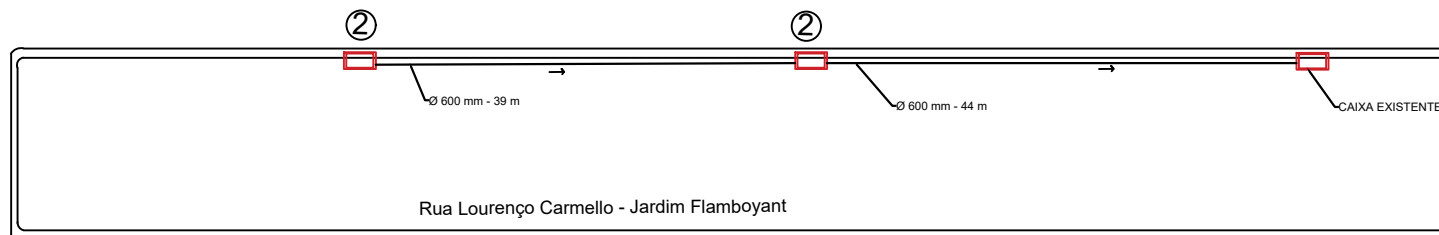

COMPLEXO ESPORTIVO
HERÓIS DO ARAGUAIA

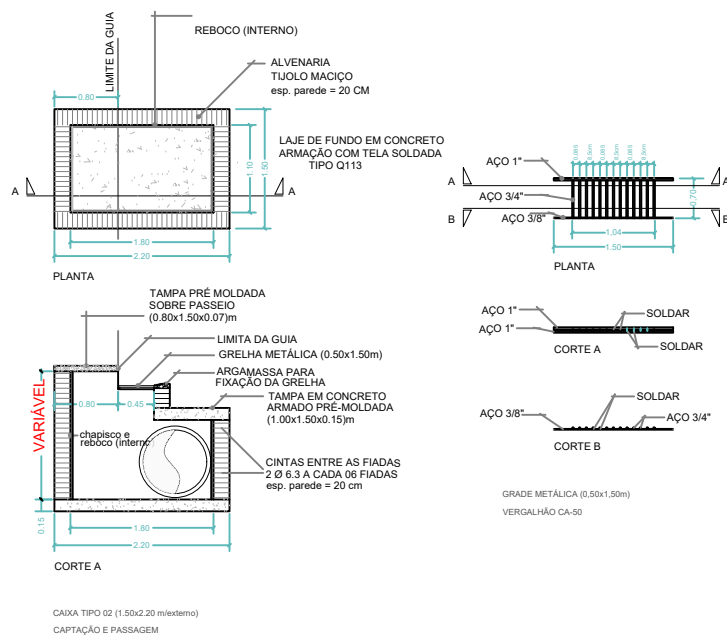

ANOTAÇÕES

- TODAS AS MEDIDAS DEVERÃO SER CONFERIDAS NO LOCAL.
- OS SERVIÇOS DEVERÃO SER REALIZADOS EM CONFORMIDADE COM O MEMORIAL DESCRITIVO E PLANILHA ORÇAMENTÁRIA.



FÁBIO DE SOUZA VIEIRA LEITE

SECRETARIA DE INFRAESTRUTURA

RODRIGO TABORDA

PROJETO
DRENAGEM PLUVIAL

LOCAL:
RUA LOURENÇO CARMELO, JARDIM FLAMBOYANT, BOTUCATU - SP
PROPRIETÁRIO: PREFEITURA MUNICIPAL DE BOTUCATU

ÁREAS	LOCALIZAÇÃO S/ ESCALA	COORDENADAS E NORTE
-------	-----------------------	---------------------

PRANCHA

ÀPCA TÓRNIC A

☐ PRELIMINAR ☒ BÁSICO ☐ EXECUTIVO

ESCALA	NOME DO ARQUIVO
S/ESC	

DESENHO	
0	

REVISÃO	DESCRIÇÃO	DATA	NOME
---------	-----------	------	------

REVISED	DESCRIPTION	DATE	INITIALS
RRT / ART	ASSASSINATIONS		

RESPONSÁVEL TÉCNICO:

RESPONSÁVEL TÉCNICO:
ENG.º EDUARDO WOCHNIK SILVA

CRCA/OP 5.062.105.448
