




PLANTA  
CONTENÇÃO EM GABIÃO  
ESCALA 1:200

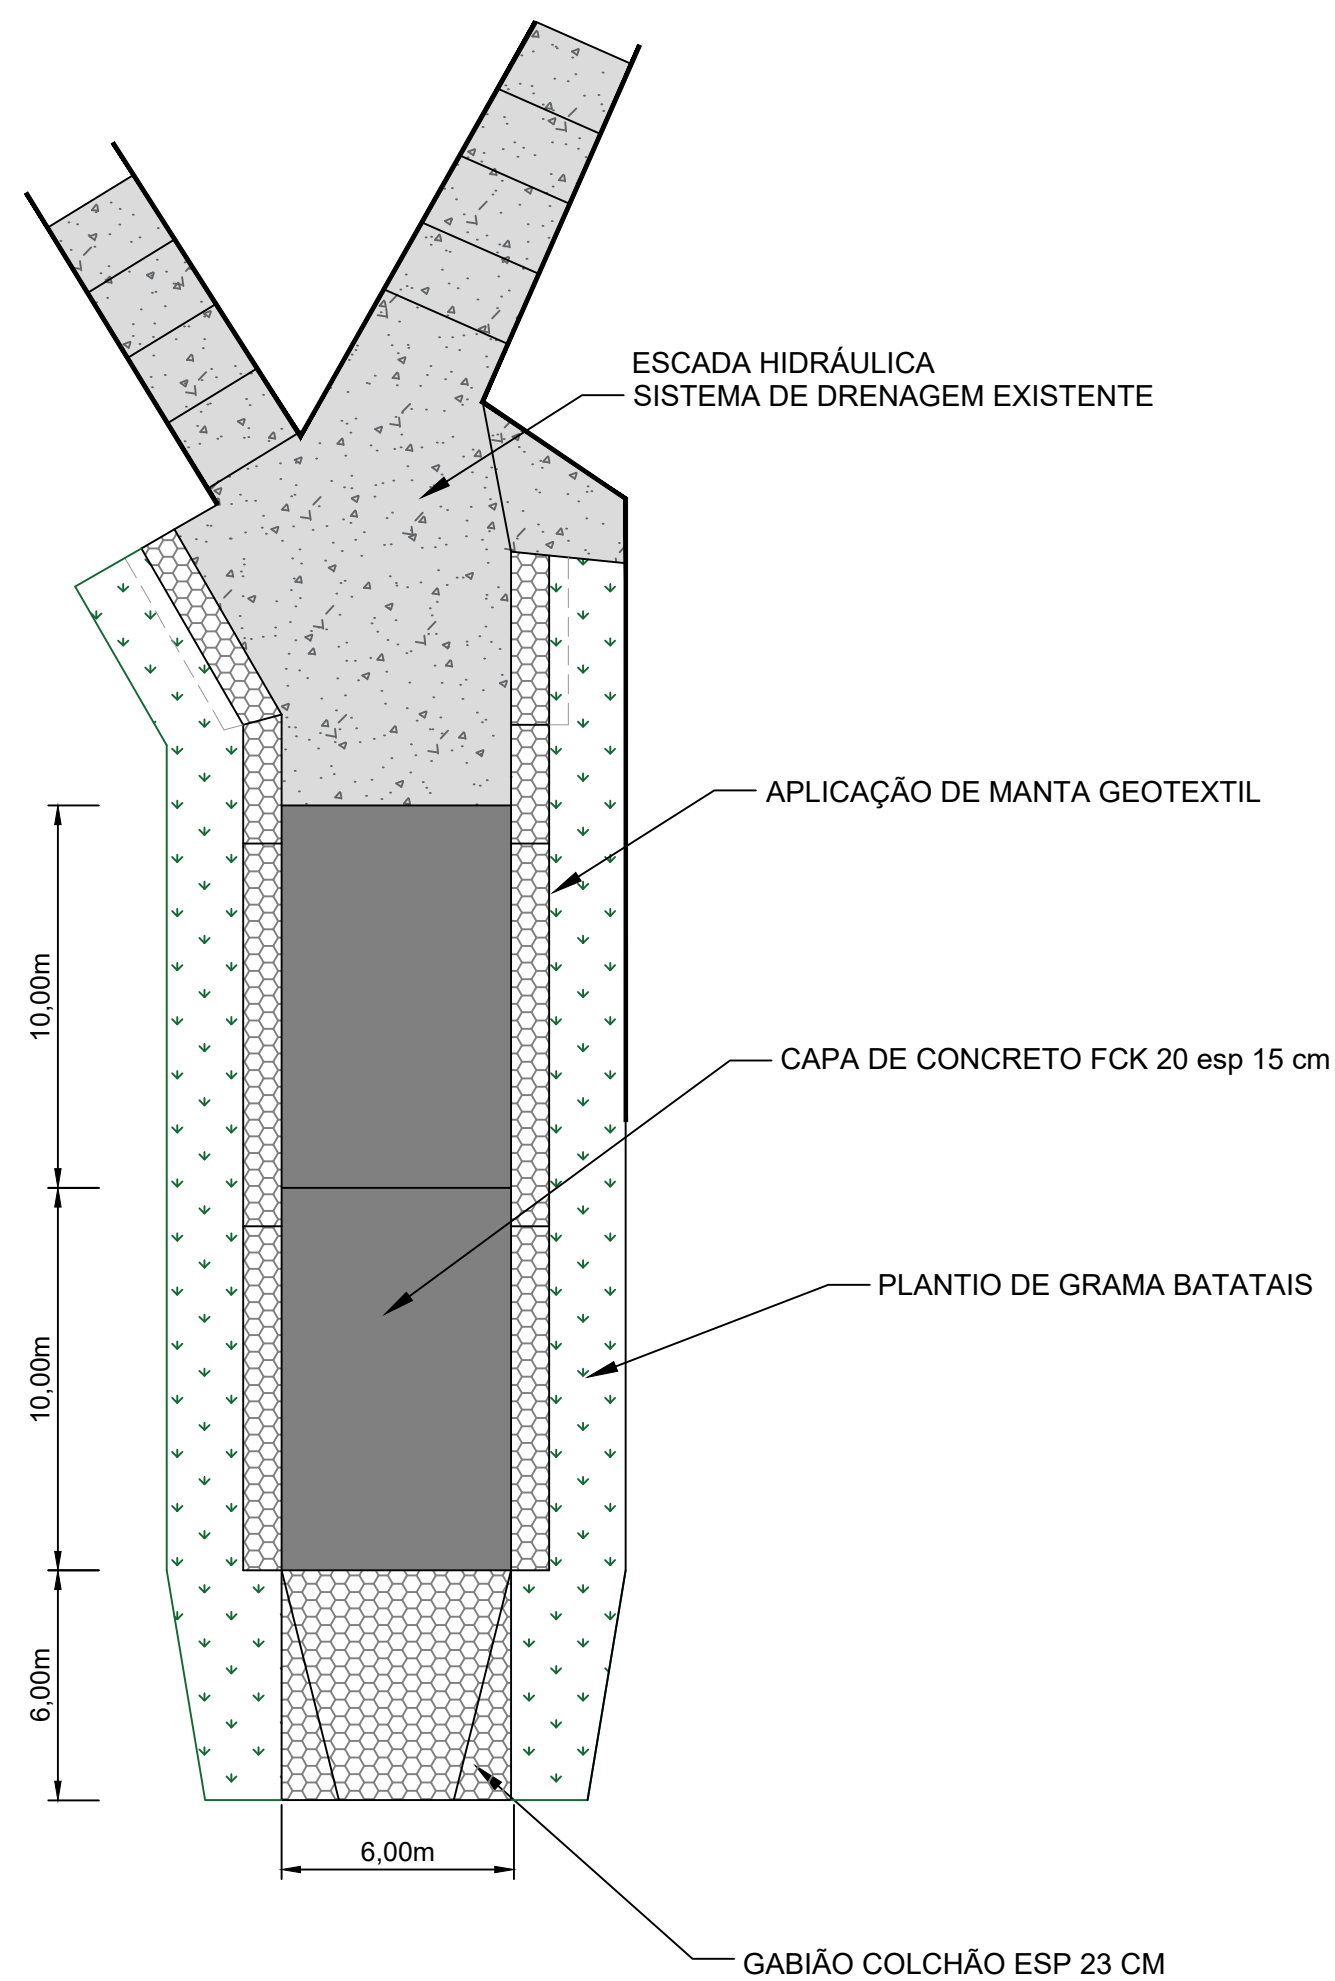


DETALHES  
MANTA GEOTEXTIL

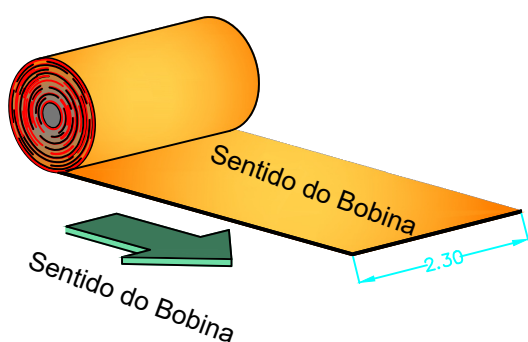

DETALHES  
DETALHES TIRANTES VERTICAIS

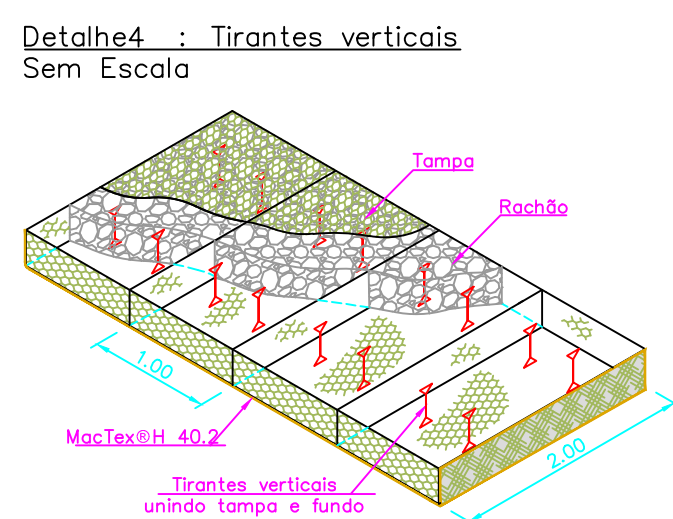


## DETALHES FECHAMENTO LATERAL

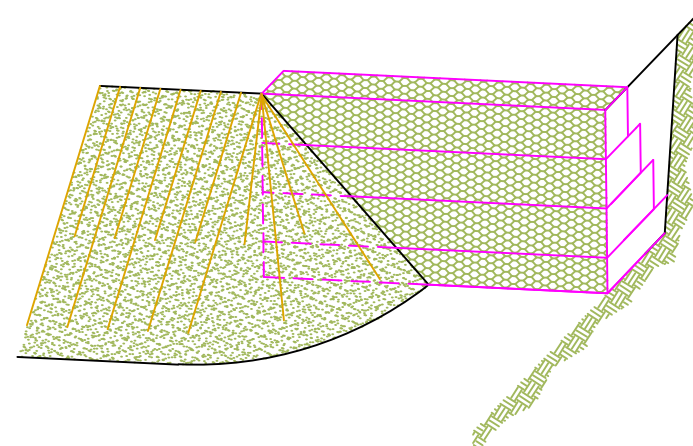


SEÇÃO - EIXO

ESCALA 1:100

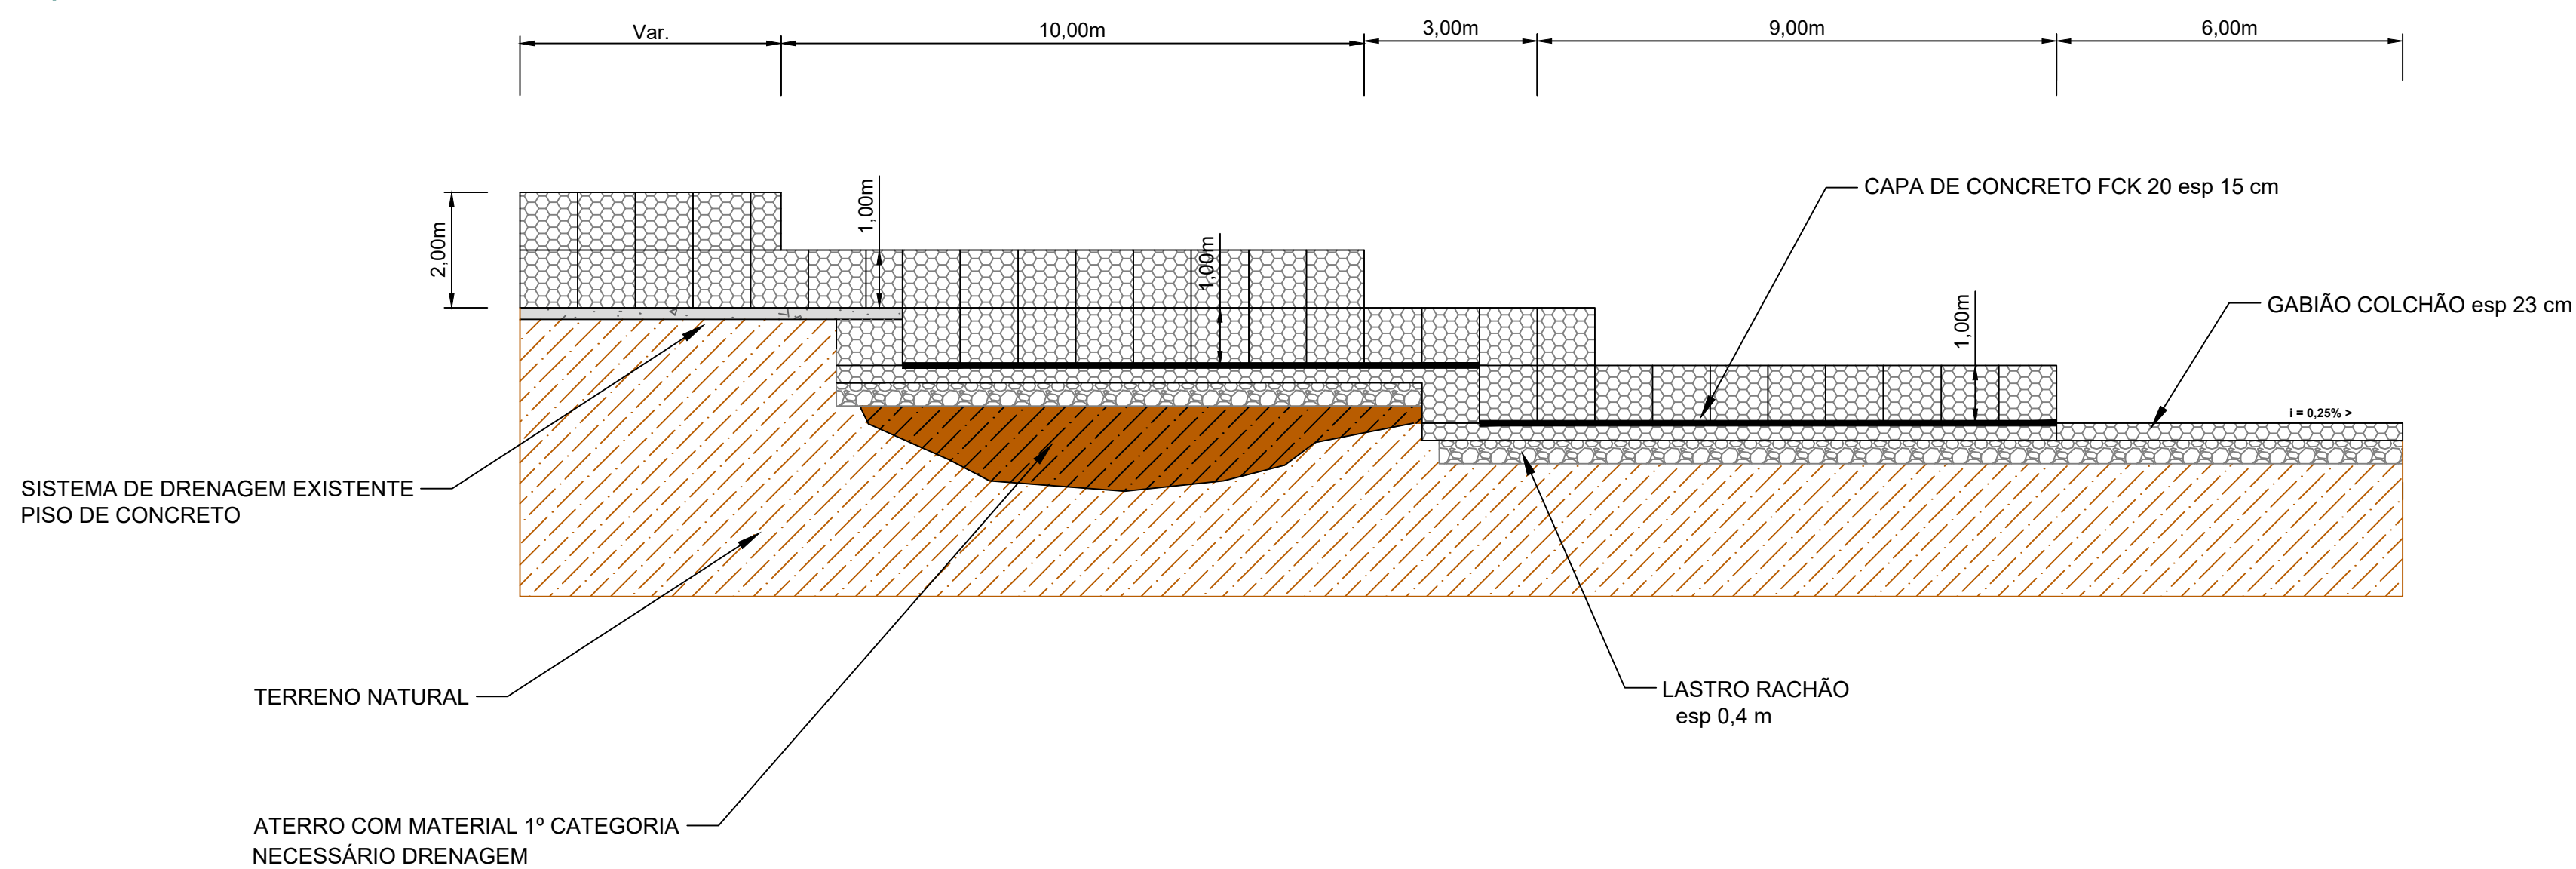


SEÇÃO TIPO

SEM ESCALA

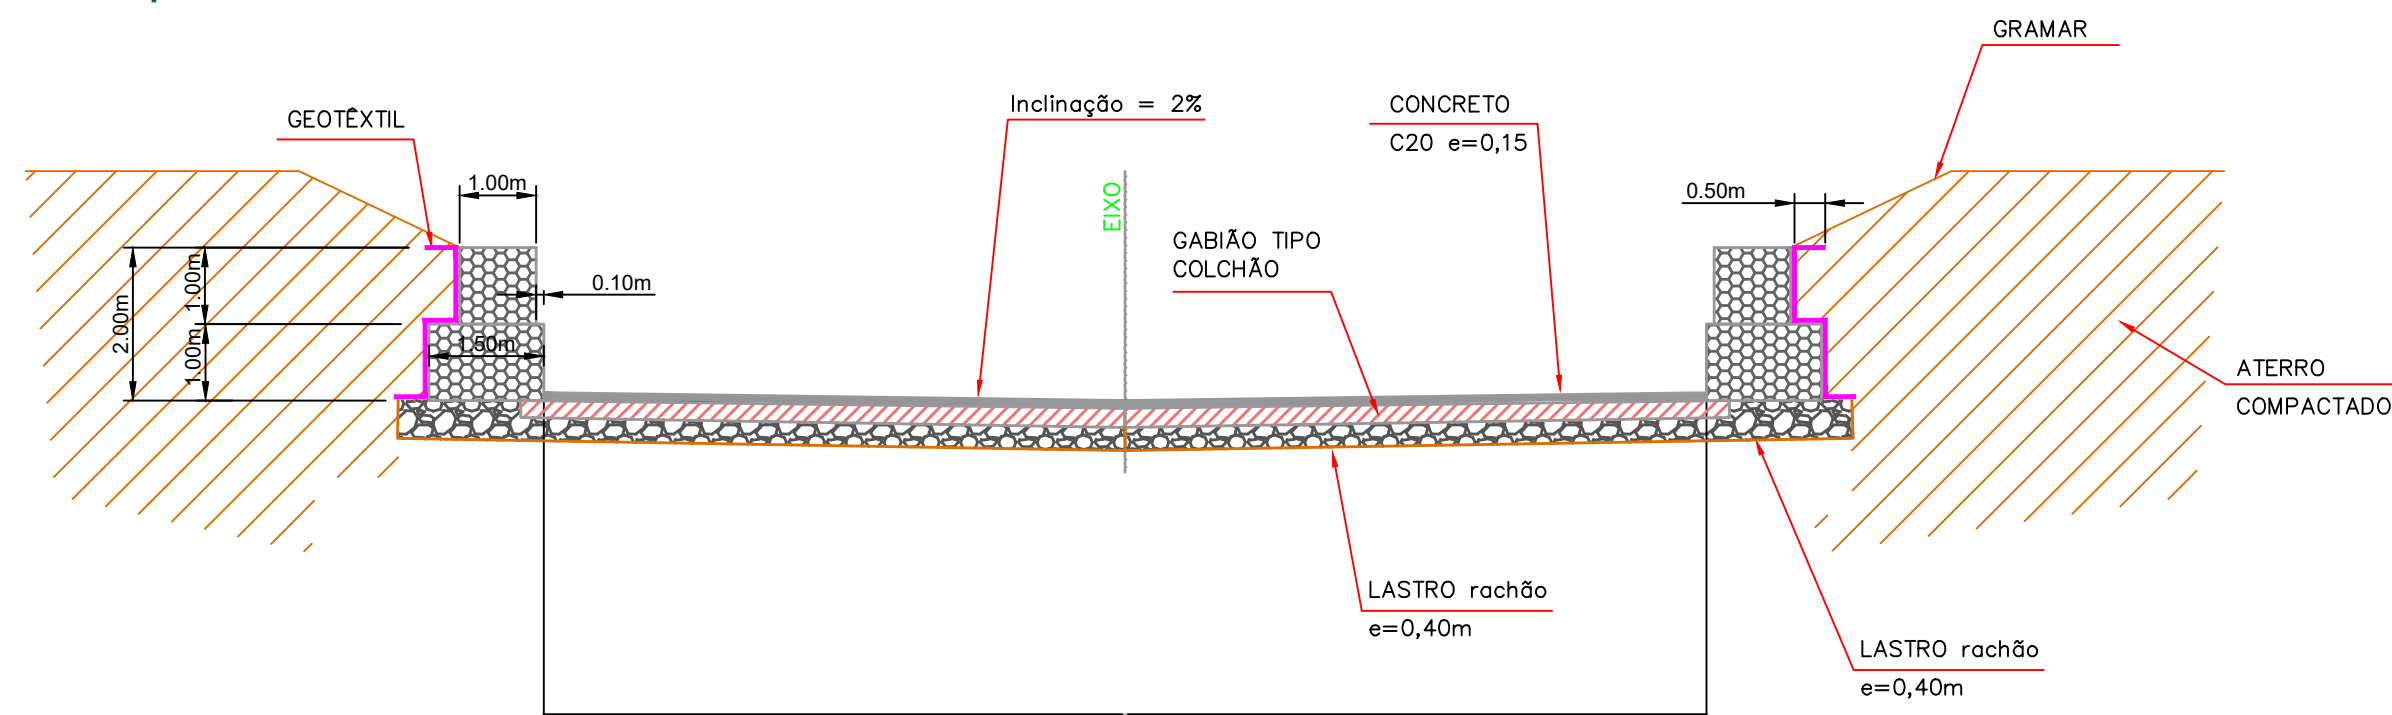


DETALHES  
AMARRAÇÃO DA MALHA

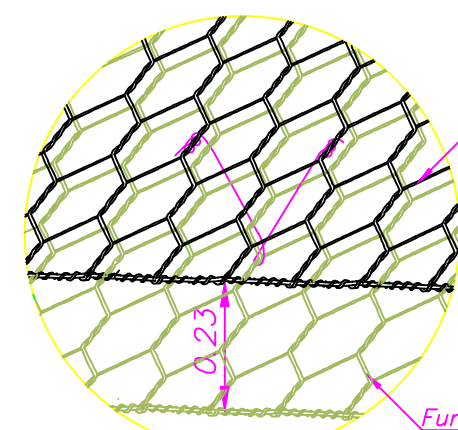

### Detalhe Colchão

Tirantes verticais unindo a tampa e o fundo  
(Dois a cada metro quadrado)

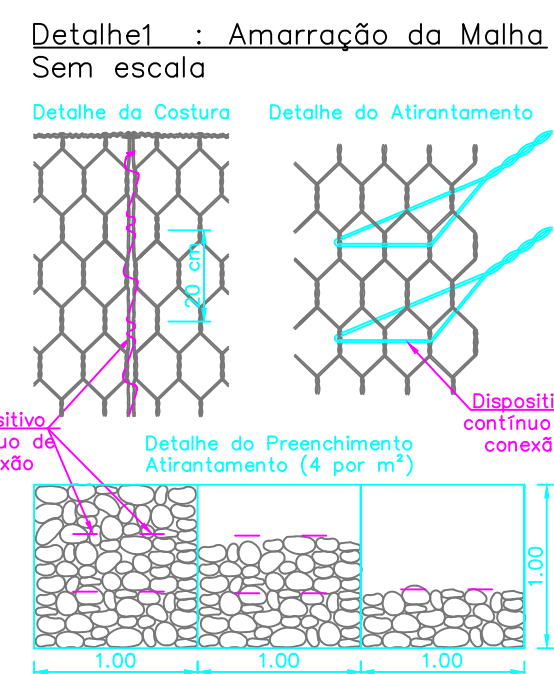

## NOTAS DE PROJETO:

1. A estabilidade da estrutura proposta deverá ser analisada mediante a utilização de parâmetros de resistência dos solos de aterro e fundação, que deverão ser obtidos através de ensaios específicos;
2. Os solos utilizados como reterro não deverão apresentar matéria orgânica e outras impurezas, e deverão apresentar expandidividade inferior a 2,0% (ensaio CBR);
3. O aterro deverá ser compactado em camadas com espessura máxima acabada de 25 cm, até atingir o grau de compactação mínimo de 98% em relação à energia normal de compactação, e desvio de umidade máximo de 2% junto à face, com largura mínima de 1,0 m, a compactação deve ser processada através do uso de placas vibratórias ou sapas mecânicas, para evitar dano pelo proximidade do aterro compactador;
4. A execução da base, colocação dos Gabiões e a execução do aterro devem ser simultâneas, ou seja, o levantamento do muro deve ser efetuado concomitantemente com a execução do aterro;
5. Para execução da estrutura aqui apresentada, deverão ser realizados ensaios de campo e laboratório a fim de verificar e confirmar as características dos solos e o nível freático;
6. A topografia do terreno natural e as cotas de projeto deverão ser confirmadas para locação da estrutura proposta;
7. As escavações próximas à estrutura proposta não deverão comprometer a integridade da mesma;
8. Este estudo tem como finalidade a apresentação da geometria e estimativa de custos, portanto todos os dados hidráulicos, geotécnicos e geométricos deverão ser verificados e confirmados;
9. Deverá ser previsto cobertura vegetal dos taludes expostos para proteção contra erosões superficiais;

- TODAS AS MEDIDAS DEVERÃO SER CONFERIDAS NO LOCAL.
- OS SERVIÇOS DEVERÃO SER REALIZADOS EM CONFORMIDADE COM O MEMORIAL DESCRITIVO E PLANILHA ORÇAMENTÁRIA.