

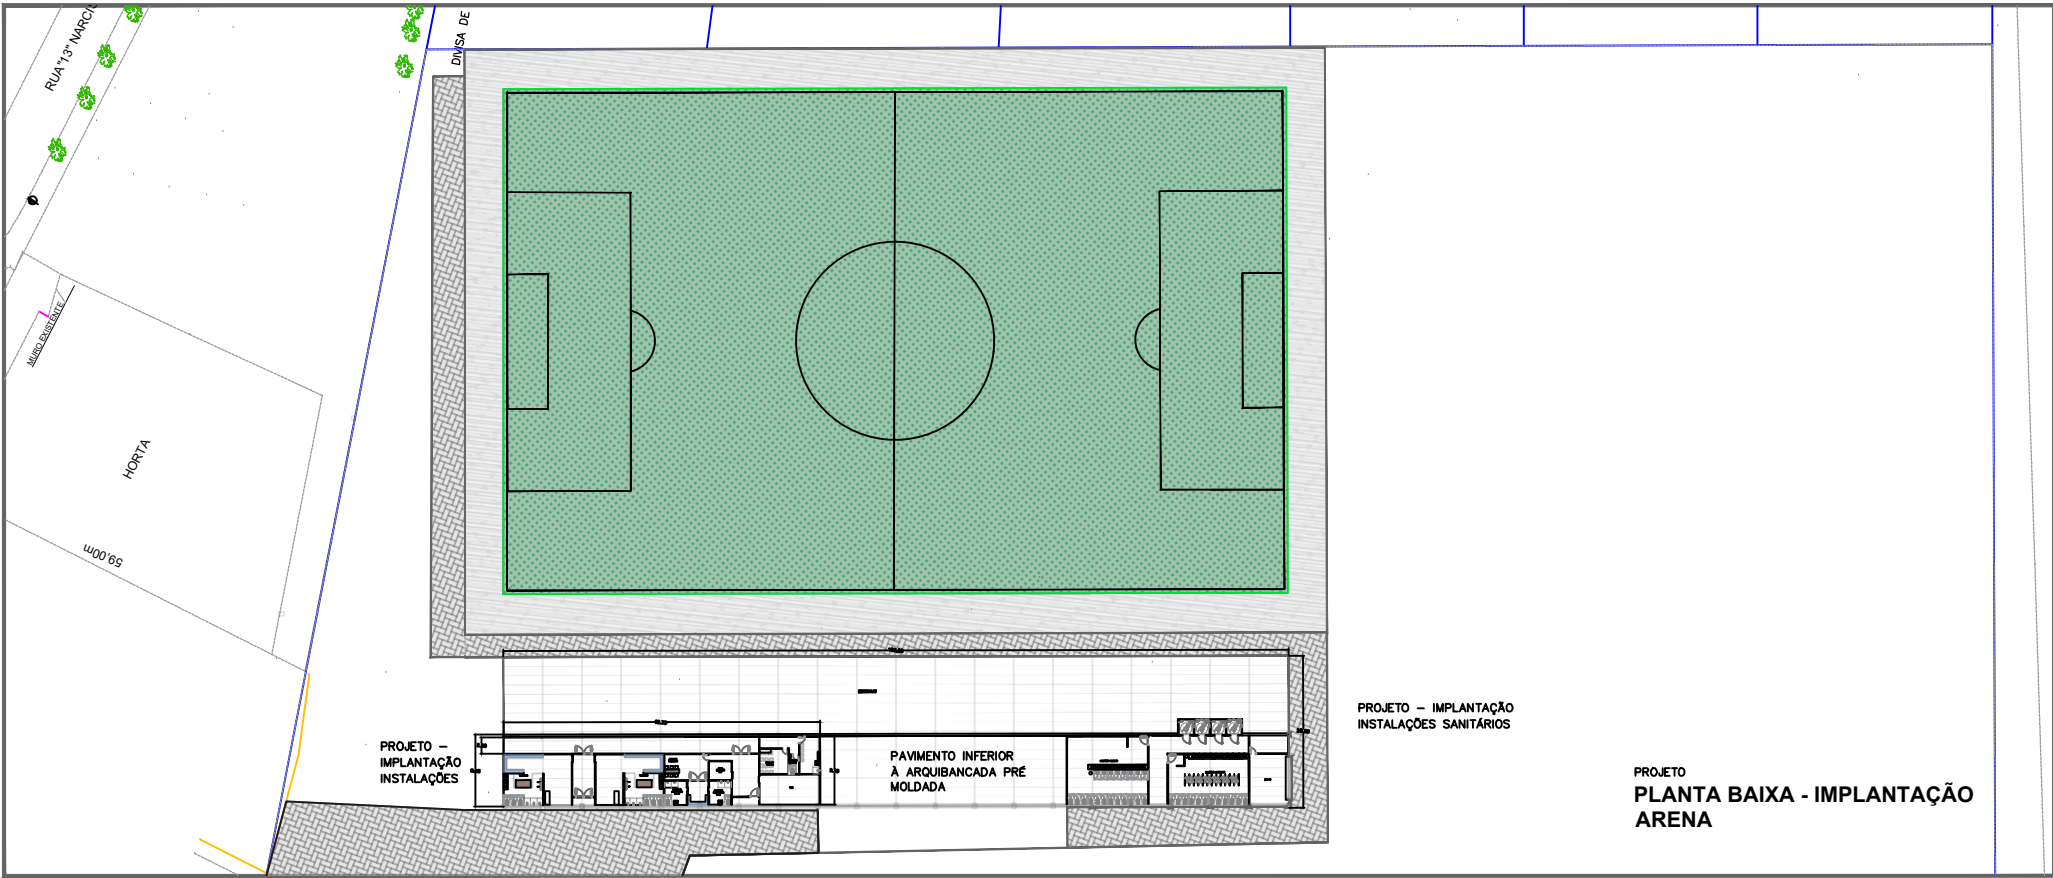


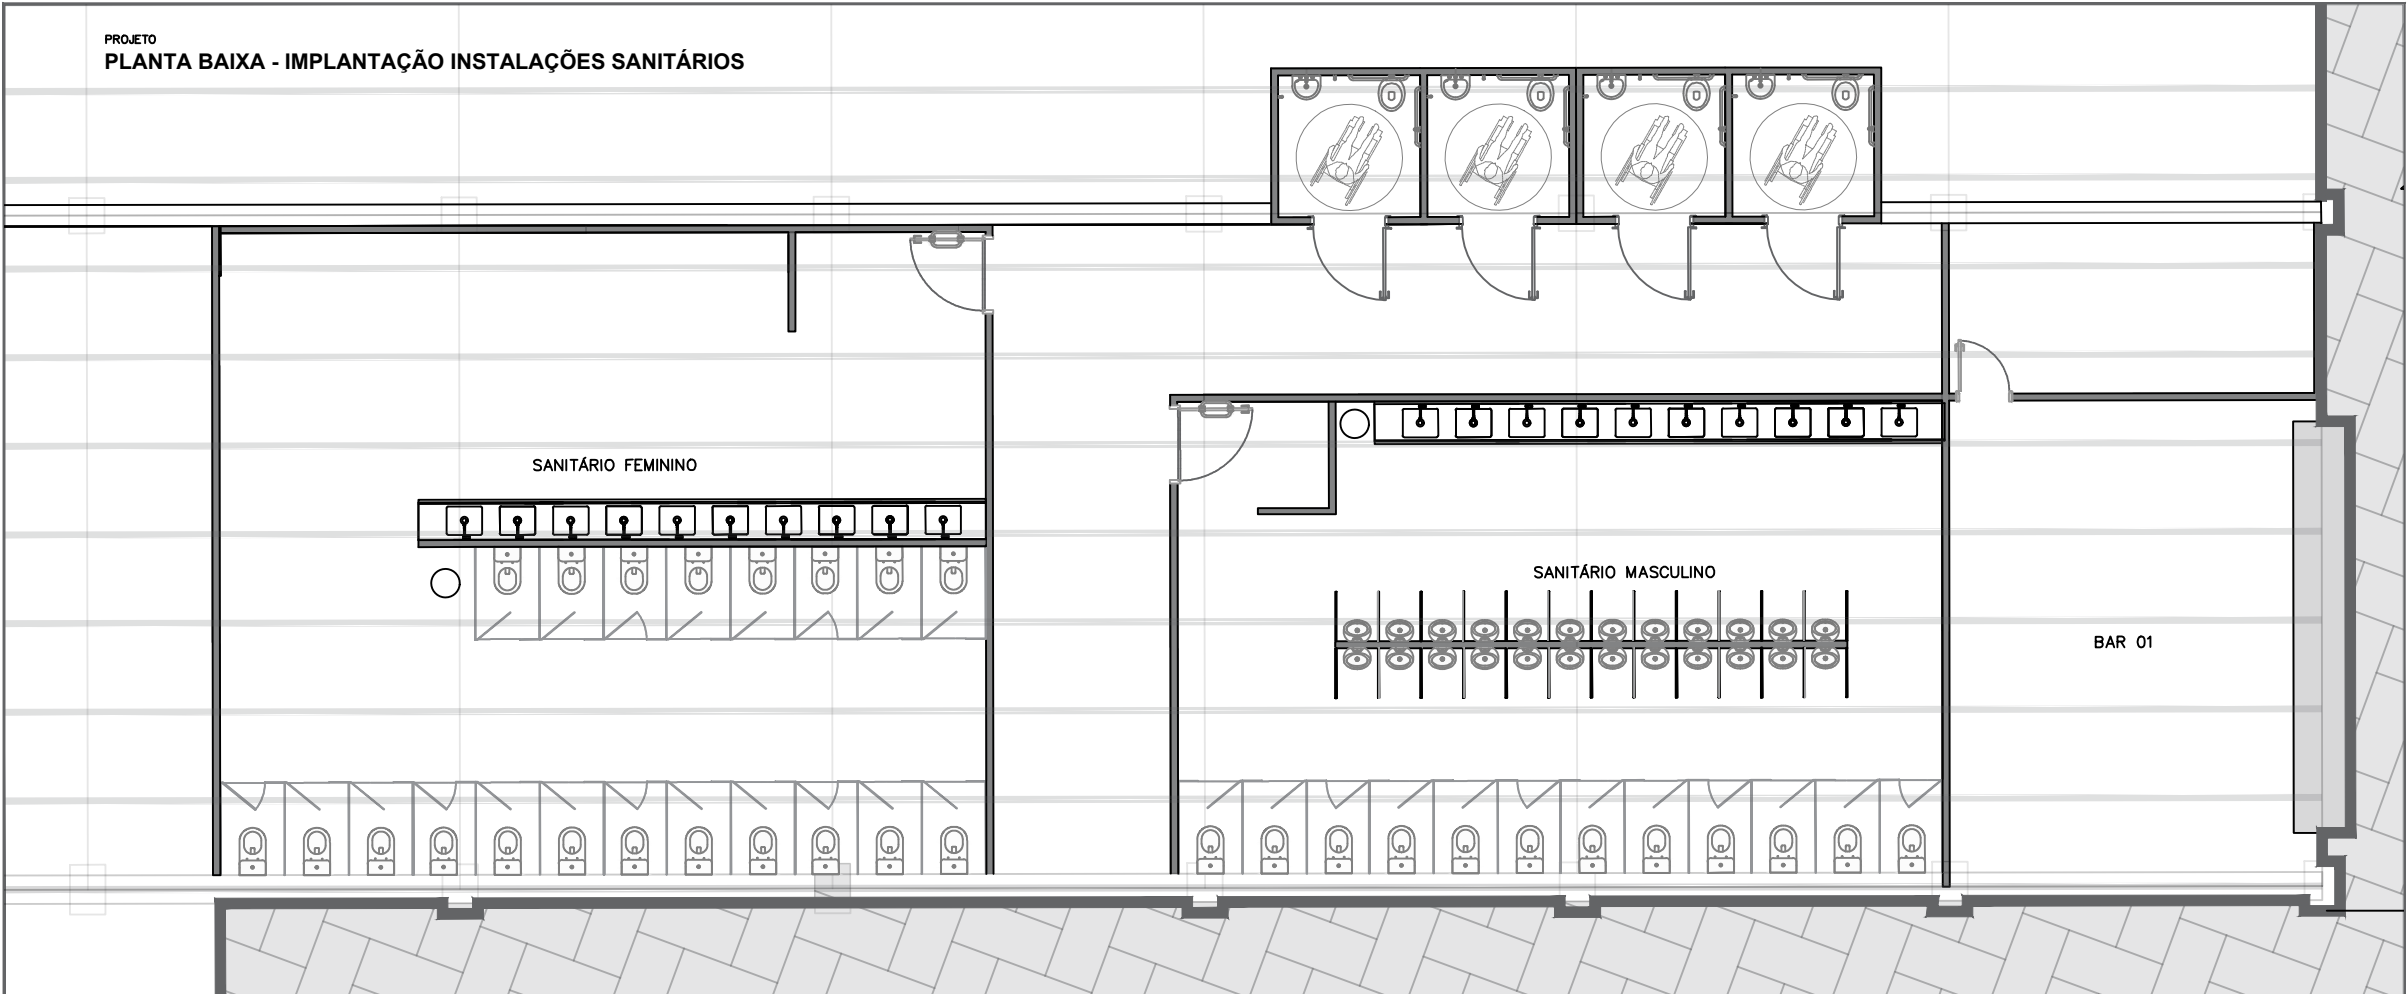

PROJETO PLANTA BAIXA - LOCALIZAÇÃO

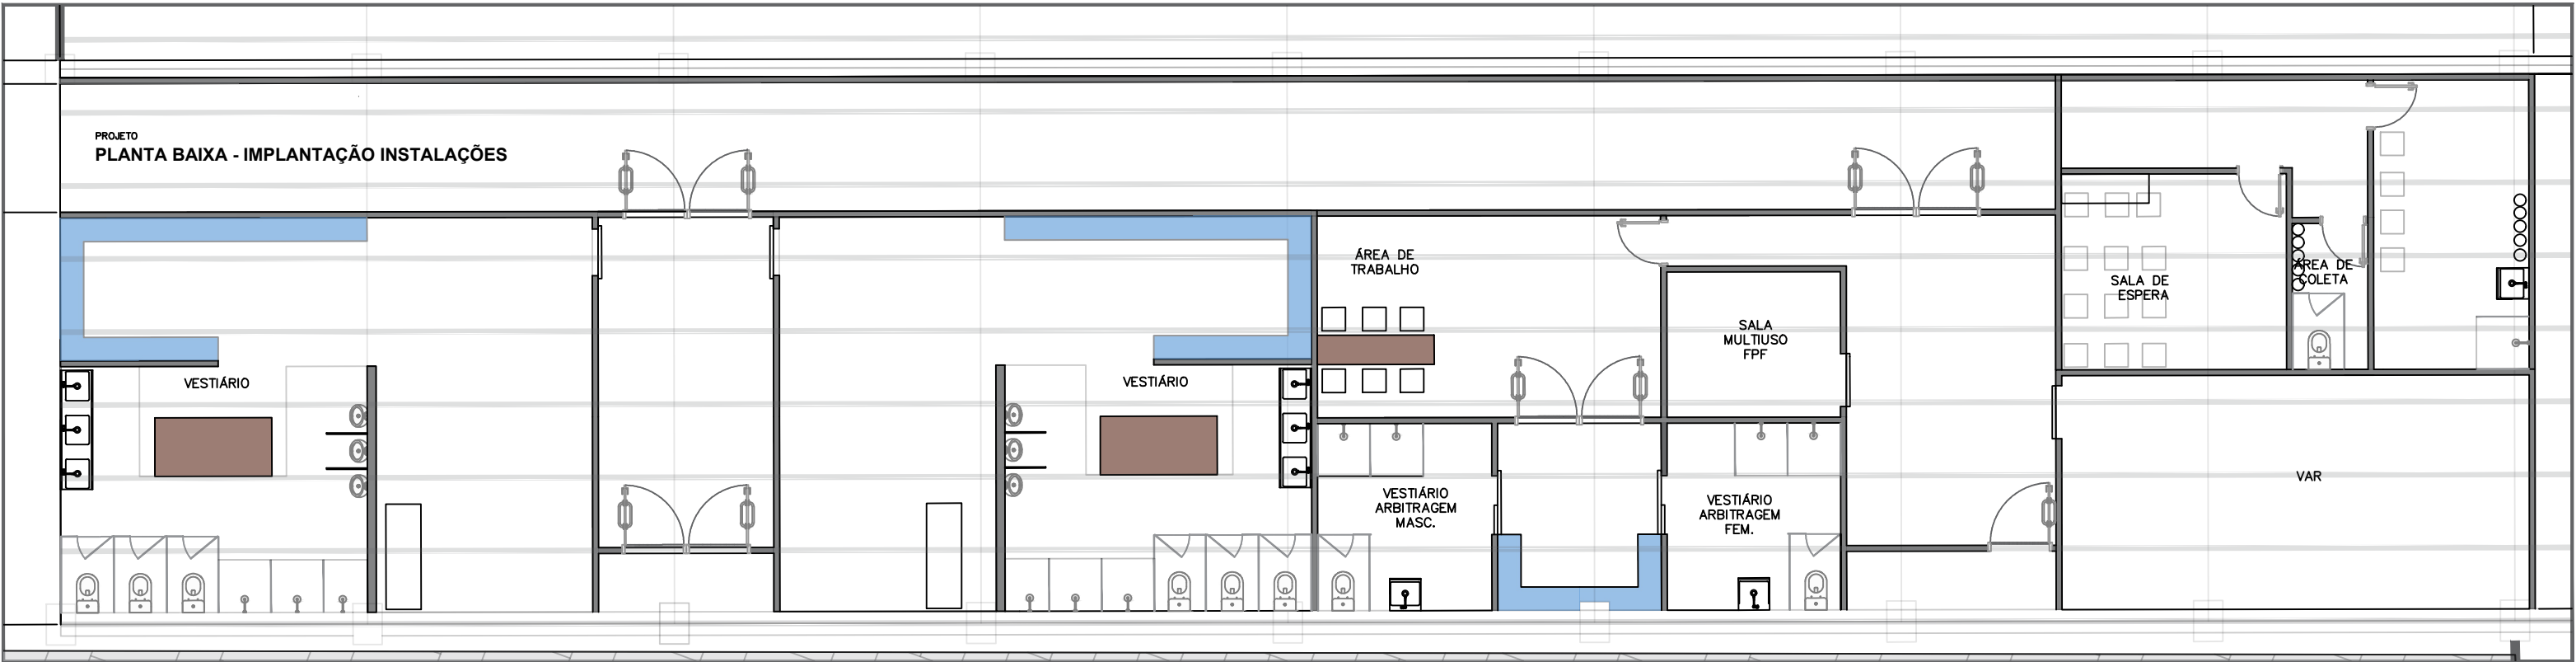

PREFEITURA MUNICIPAL DE BOTUCATU

FÁBIO DE SOUZA VIEIRA LEITE
PREFEITO MUNICIPAL

CAMPO DE 4 MIL ESPECTADORES

PROJETO
CAMPO - 4 MIL ESPECTADORES
LOCAL
JARDIM PALOS VERDES - BOTUCATU-SP
PROPRIETÁRIO
PREFEITURA MUNICIPAL DE BOTUCATU

ÁREAS	LOCALIZAÇÃO S/ ESCALA	COORDENADAS E NORTE

PRANCHA
PLANTA BAIXA - IMPLANTAÇÃO

ÁREA TÉCNICA
CIVIL

REVISÃO: 0 FOLHA nº 01/01

PRELIMINAR BÁSICO EXECUTIVO

ESCALA INDIC. NOME DO ARQUIVO

REVISÃO	DESCRIÇÃO / NOME	DATA
R.T. / A.R.T.	ASSINATURAS	

RESPONSÁVEL TÉCNICO
ENGR LUIZ A. CONEGLIAN
CREA/SP: 5.070.759/961

RESPONSÁVEL TÉCNICO
ENGR MARIA LAURA KRON
CREA/SP: 5.071.090.758