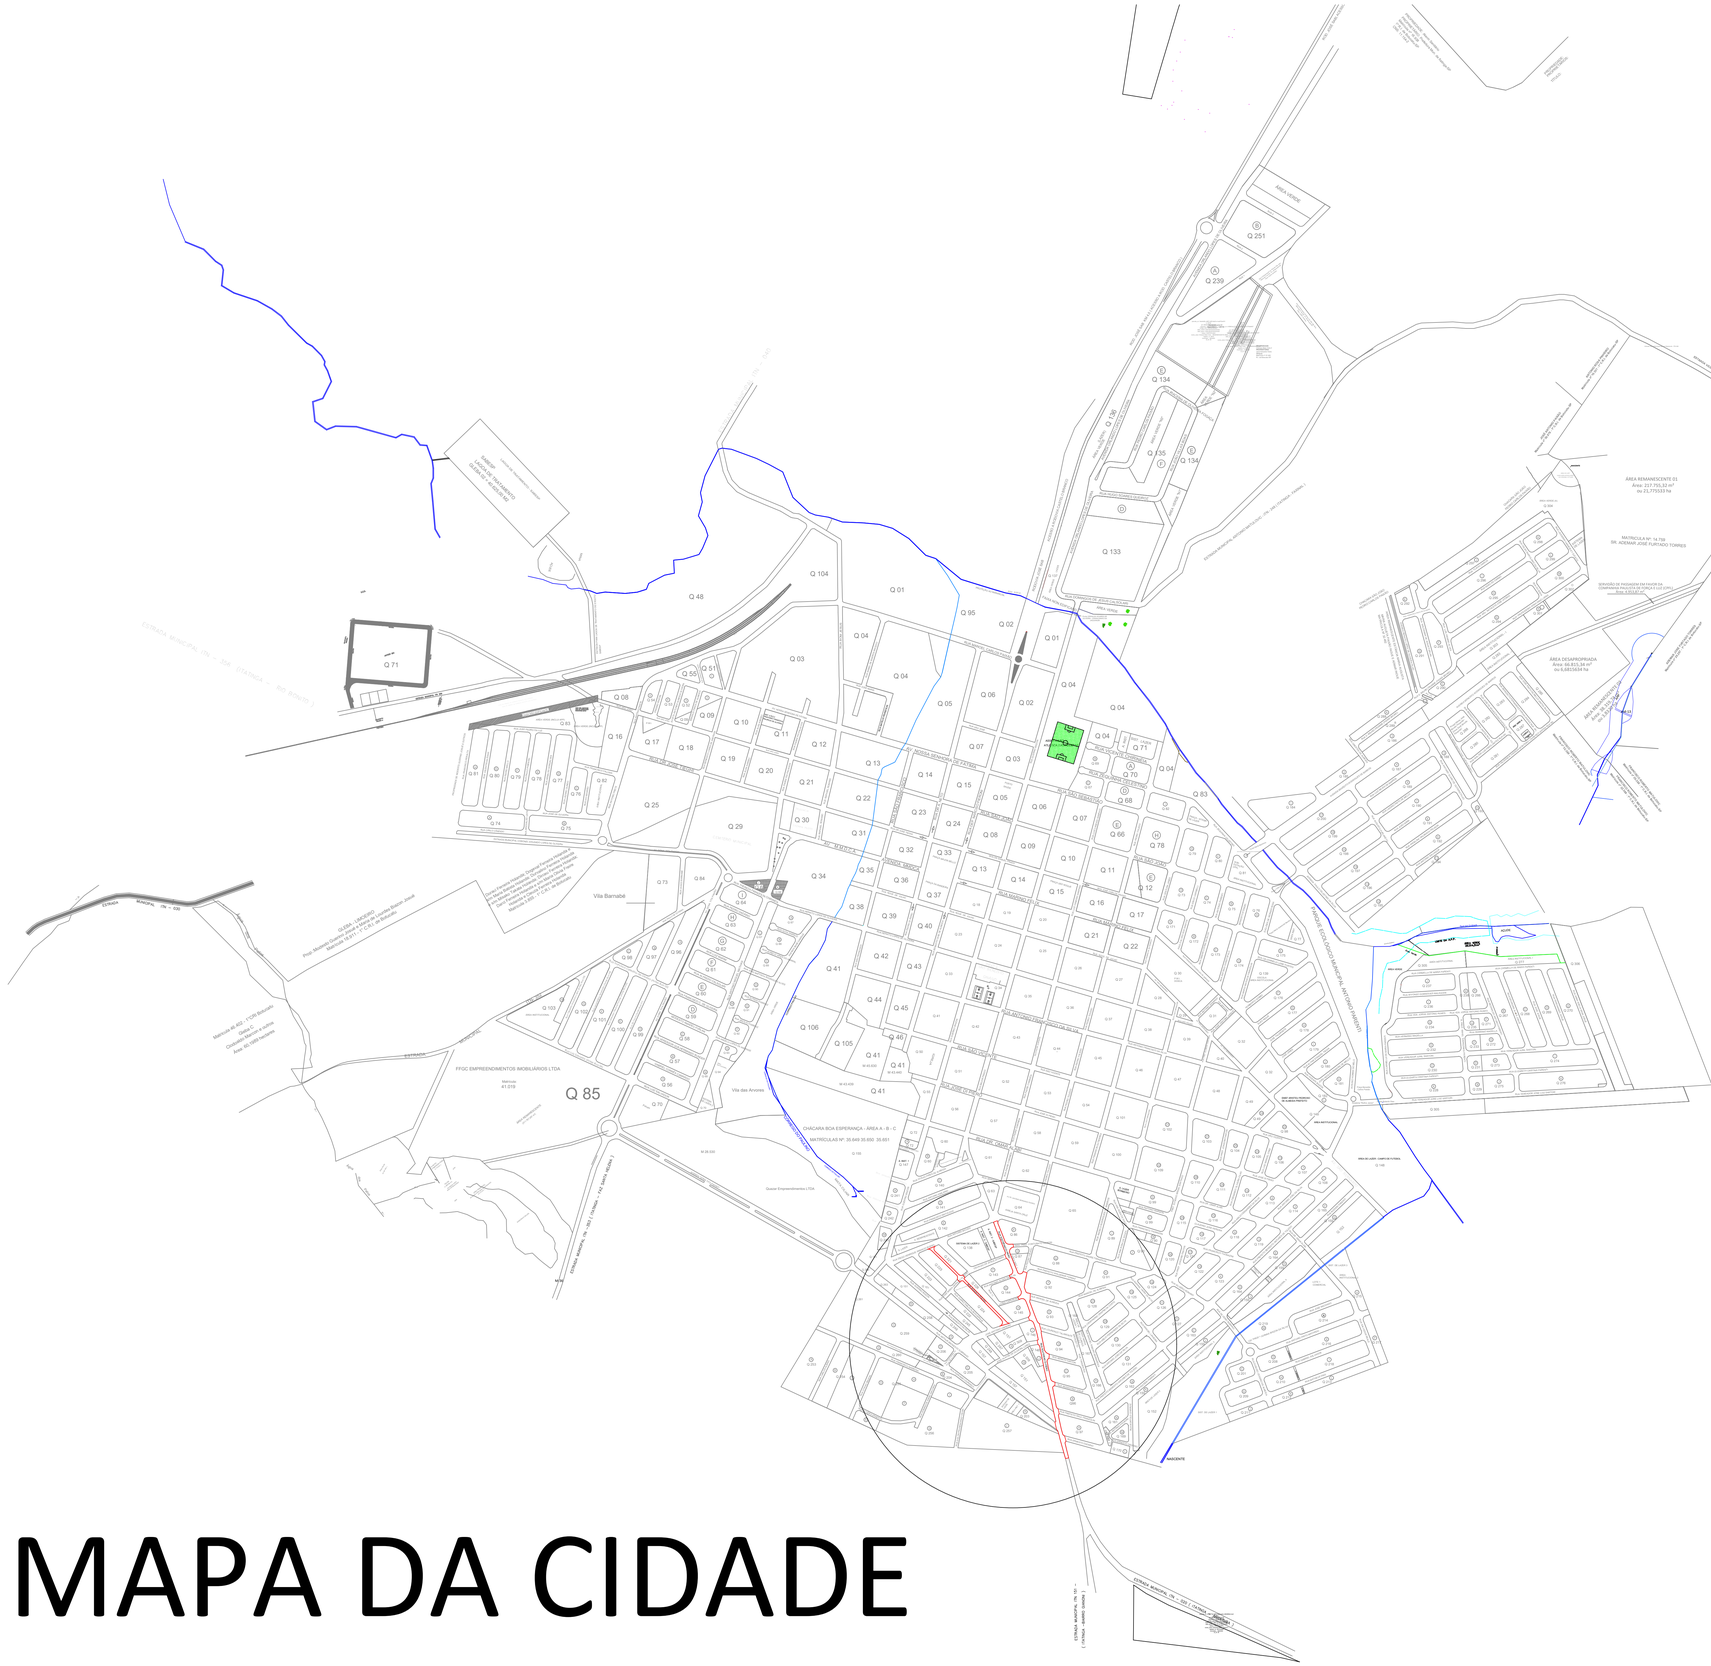


PROJETO COMPLETO — ESCALAS: S/E — FOLHA : 1/3

PROJETO: PROJETO RECAPEAMENTO

PROPRIETARIO
PREFEITURA MUNICIPAL DE ITATINGA
PREFEITO
PAULO HENRIQUE DE OLIVEIRA DI ROCCO

Endereços
RUA SOLFERINO DI PIERO
RUA AUGUSTO POLIDO

PROPRIETÁRIO
Prefeitura Municipal de Itatinga
CNPJ: 46.634.127/0001-63
Prefeito PAULO HENRIQUE DE OLIVEIRA DI ROCCO

AUTOR DO PROJETO
Eng. Civil GUSTAVO NEGRÃO XAVIER
CREA Nº 5071051002


FISCALIZAÇÃO
Eng. Civil RICALDO MANOEL SILVA
CREA Nº 5070431839

Assinado por 3 pessoas: PAULO HENRIQUE DE OLIVEIRA DI ROCCO, GUSTAVO NEGRÃO XAVIER e RICALDO MANOEL SILVA
Para verificar a validade das assinaturas, acesse https://validar.iti.gov.br/verificador?c=1746-1FA9-D10F-D721 e informe o código 1746-1FA9-D10F-D721



SEÇÃO-TIPO VIA À PAVIMENTAR

Sem escala

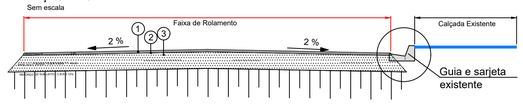

LEGENDA

Áreas à pavimentar A= 7.715,93m²

Guia Projetada

CAMADA	DESCRIÇÃO DO PAVIMENTO
1	CAMADA DE ROLAMENTO - CBUQ FABRICAÇÃO E APLIACAÇÃO DE CONCRETO BETUMINOSO USINADO A QUENTE (CBUQ), AP 50/70, ESPESSURA 3 CM
2	IMPRIMAÇÃO BETUMINOSA LIGANTE
3	BASE SOLO

RECAPEAMENTO RUA AUGUSTO POLIDO

ESCALA 1:1000

PROJETO COMPLETO

ESCALAS: IND

FOLHA : 2/3

PROJETO: PROJETO RECAPEAMENTO

PROPRIETARIO
PREFEITURA MUNICIPAL DE ITATINGA
PREFEITO
PAULO HENRIQUE DE OLIVEIRA DI ROCCO


Endereços
RUA SOLFERINO DI PIERO
RUA AUGUSTO POLIDO

PROPRIETÁRIO
Prefeitura Municipal de Itatinga
CNPJ: 46.634.127/0001-63
Prefeito PAULO HENRIQUE DE OLIVEIRA DI ROCCO

AUTOR DO PROJETO
Eng. Civil GUSTAVO NEGRÃO XAVIER
CREA Nº 5071051002

FISCALIZAÇÃO
Eng. Civil RICALDO MANOEL SILVA
CREA Nº 5070431839

Assinado por 3 pessoas: PAULO HENRIQUE DE OLIVEIRA DI ROCCO, GUSTAVO NEGRAO XAVIER e RICALDO MANOEL SILVA
Para verificar a validade das assinaturas, acesse https://itatinga.1doc.com.br/verificacao/C745-1FA0-D1DF-0721 e informe o código C745-1FA0-D1DF-0721

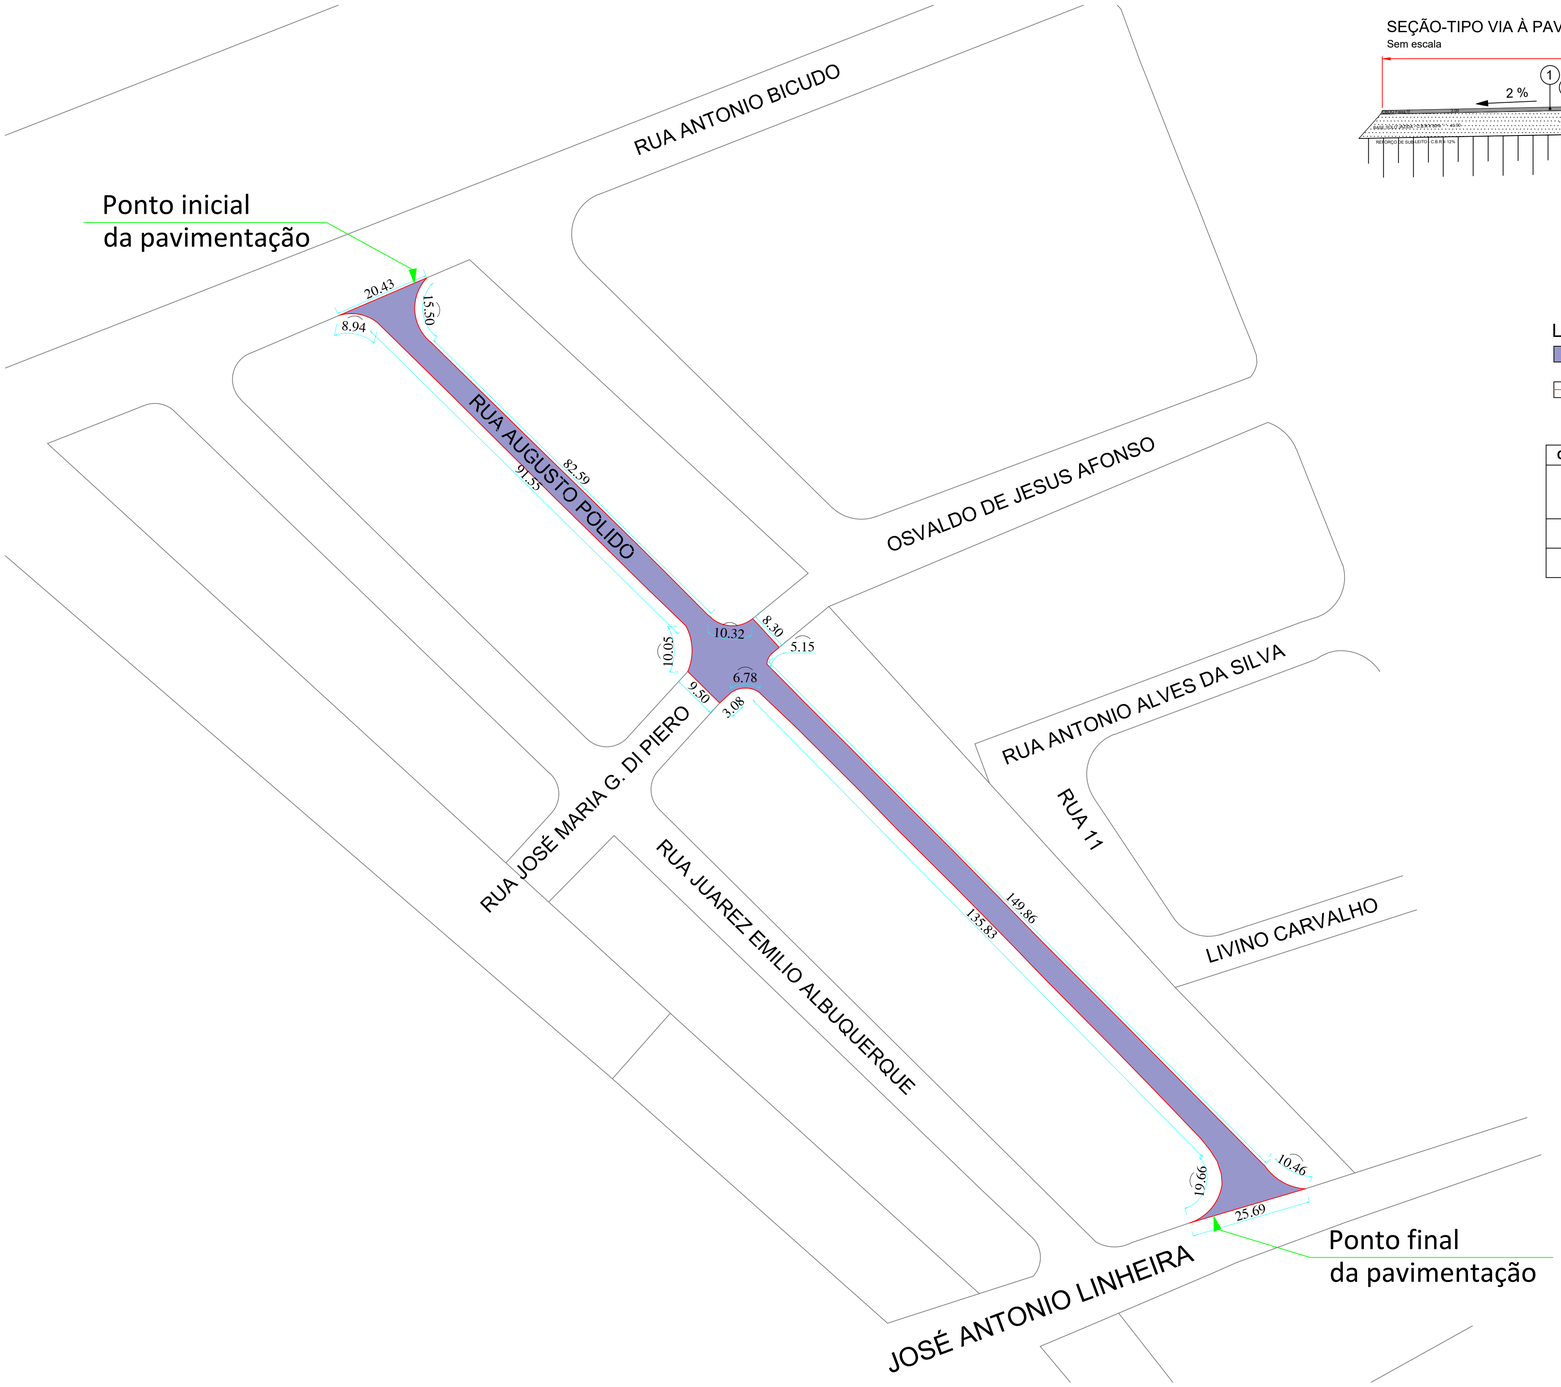


RECAPEAMENTO RUA AUGUSTO POLIDO

ESCALA 1:650

SEÇÃO-TIPO VIA À PAVIMENTAR

Sem escala

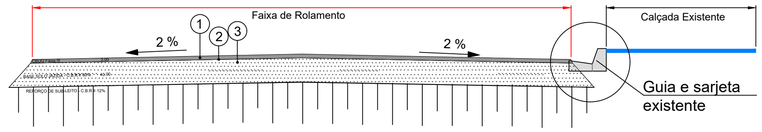

LEGENDA

Áreas à pavimentar A= 1.645,76m²

Eixo da via

CAMADA	DESCRIÇÃO DO PAVIMENTO
1	CAMADA DE ROLAMENTO - CBUQ FABRICAÇÃO E APLIACAÇÃO DE CONCRETO BETUMINOSO USINADO A QUENTE (CBUQ), AP 50/70, ESPESSURA 3 CM
2	IMPRIMAÇÃO BETUMINOSA LIGANTE
3	BASE SOLO

PROJETO COMPLETO — ESCALAS: IND — FOLHA : 3/3

PROJETO: PROJETO RECAPEAMENTO

PROPRIETARIO
PREFEITURA MUNICIPAL DE ITATINGA
PREFEITO
PAULO HENRIQUE DE OLIVEIRA DI ROCCO

Endereços
RUA SOLFERINO DI PIERO
RUA AUGUSTO POLIDO

PROPRIETÁRIO
Prefeitura Municipal de Itatinga
CNPJ: 46.634.127/0001-63
Prefeito PAULO HENRIQUE DE OLIVEIRA DI ROCCO

AUTOR DO PROJETO
Eng. Civil GUSTAVO NEGRÃO XAVIER
CREA Nº 5071051002

FISCALIZAÇÃO
Eng. Civil RICALDO MANOEL SILVA
CREA Nº 5070431839

Assinado por 3 pessoas - PAULO HENRIQUE DE OLIVEIRA DI ROCCO, GUSTAVO NEGRAO XAVIER e RICALDO MANOEL SILVA
Para verificar a validade das assinaturas, acesse https://itatinga.1doc.com.br/verificacao/C7A5-1FA9-D1DF-5721 e informe o código C7A5-1FA9-D1DF-5721

VERIFICAÇÃO DAS ASSINATURAS

Código para verificação: C746-1FA9-D1DF-D721

Este documento foi assinado digitalmente pelos seguintes signatários nas datas indicadas:

- PAULO HENRIQUE DE OLIVEIRA DI ROCCO (CPF 082.XXX.XXX-80) em 27/04/2026 16:42:53 GMT-03:00
  Papel: Parte
  Emitido por: AC SOLUTI Multipla v5 << AC SOLUTI v5 << Autoridade Certificadora Raiz Brasileira v5 (Assinatura ICP-Brasil)

- GUSTAVO NEGRAO XAVIER (CPF 431.XXX.XXX-96) em 27/04/2026 16:45:12 GMT-03:00
  Papel: Parte
  Emitido por: AC SyngularID Multipla << AC SyngularID << Autoridade Certificadora Raiz Brasileira v5 (Assinatura ICP-Brasil)

- RICALDO MANOEL SILVA (CPF 326.XXX.XXX-76) em 28/04/2026 20:12:33 GMT-03:00
  Papel: Parte
  Emitido por: Sub-Autoridade Certificadora 1Doc (Assinatura 1Doc)

Para verificar a validade das assinaturas, acesse a Central de Verificação por meio do link:

https://itatinga.1doc.com.br/verificacao/C746-1FA9-D1DF-D721