



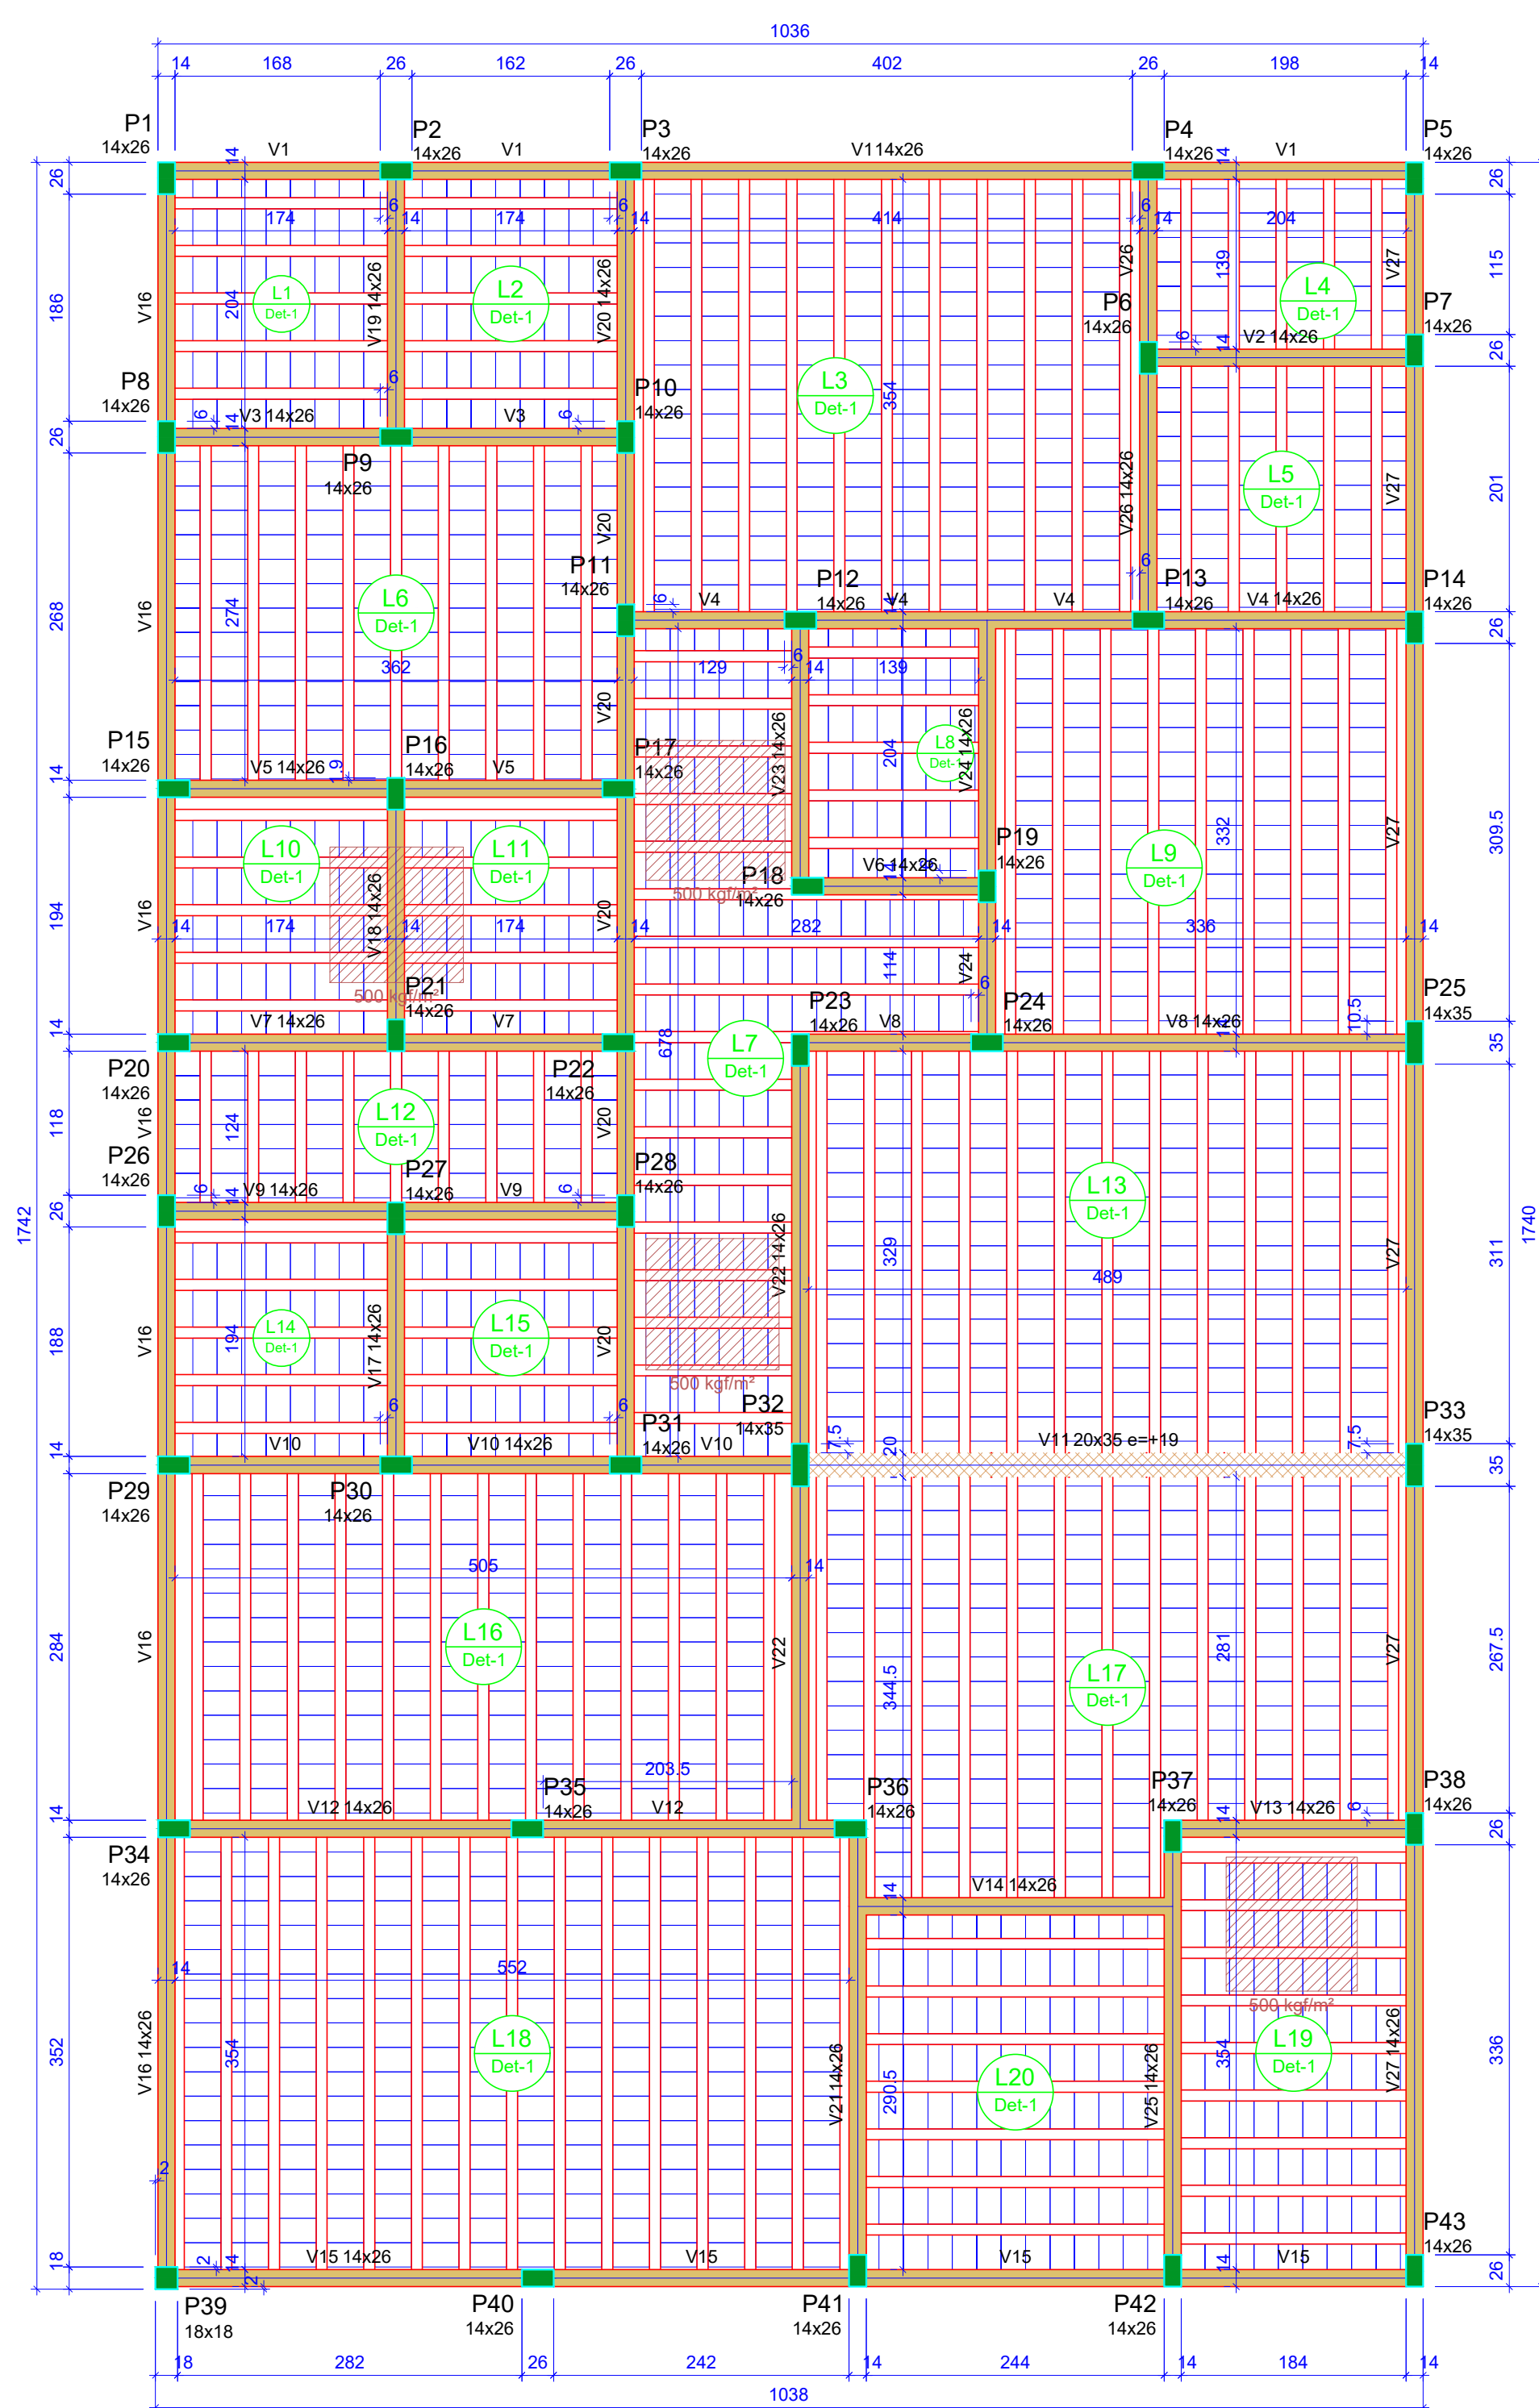


Locação do Terreo

Escala 1:50


V1
ESC 1:50

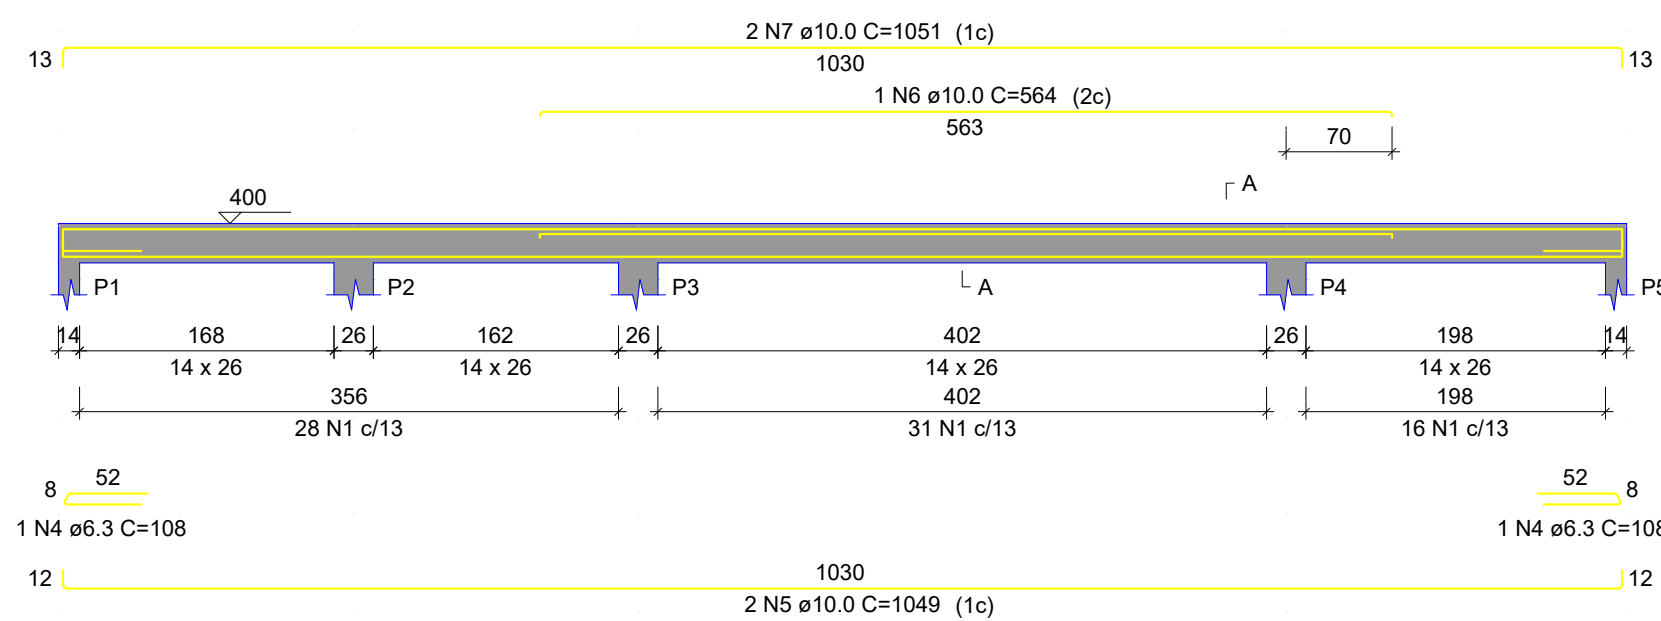


V2
ESC 1:50

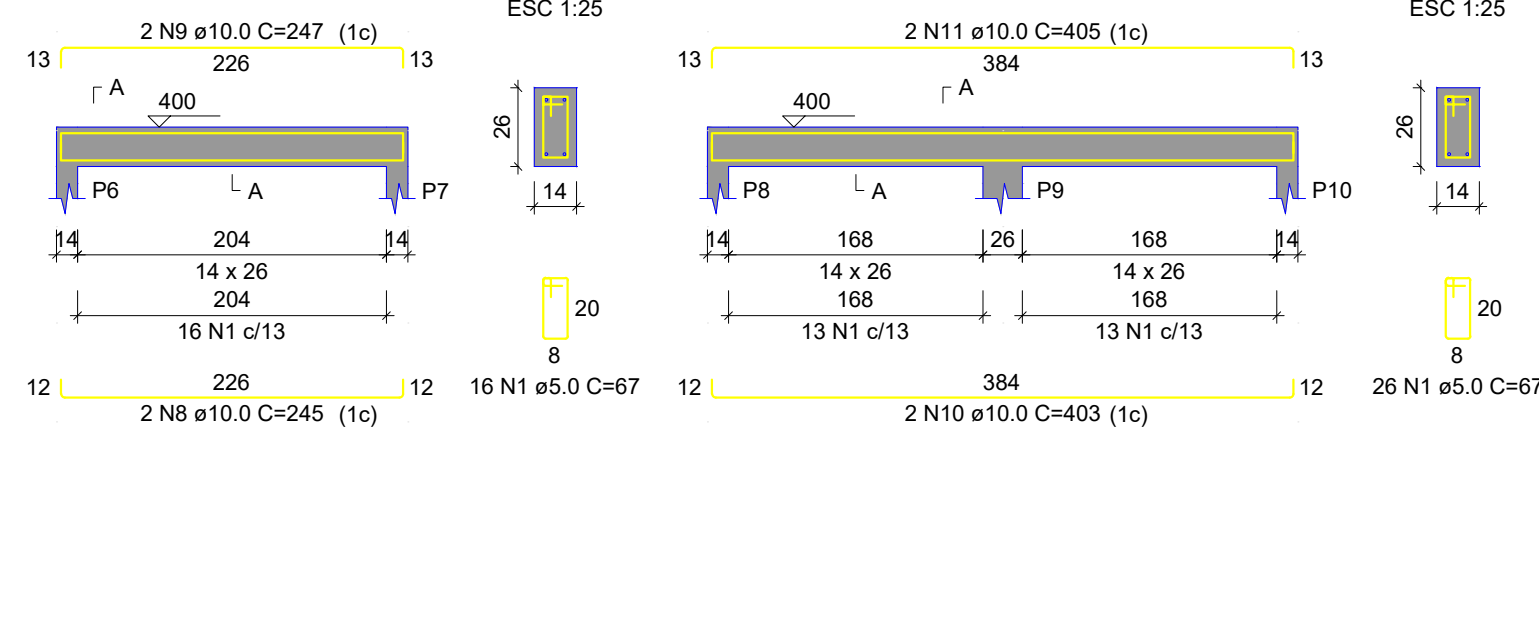


V3
ESC 1:50

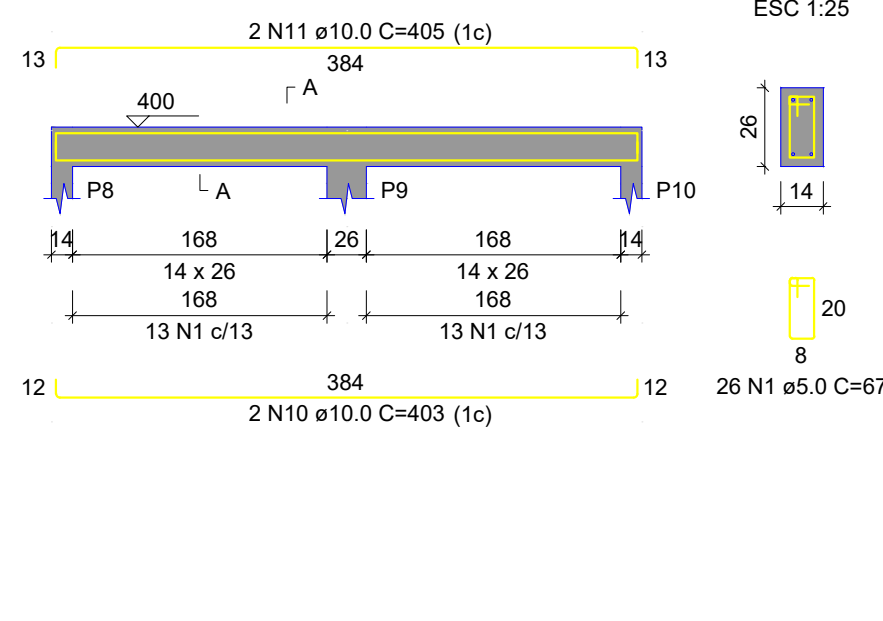


V4
ESC 1:50

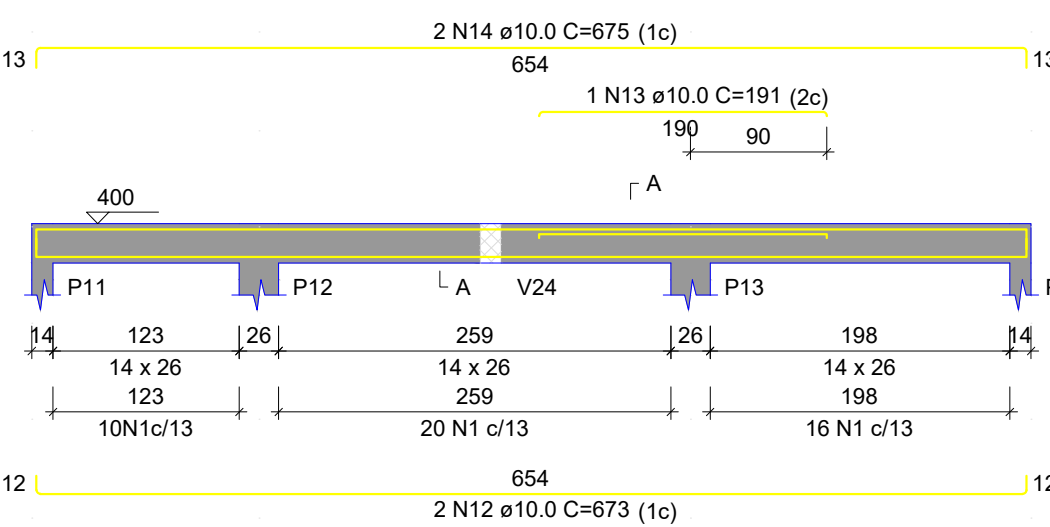


V5
ESC 1:50

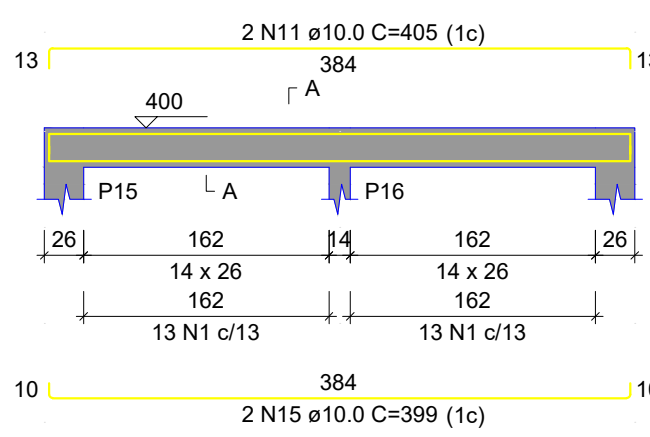


V6
ESC 1:50

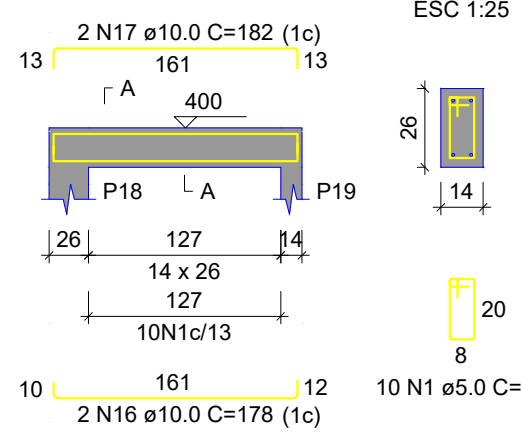


V7
ESC 1:50

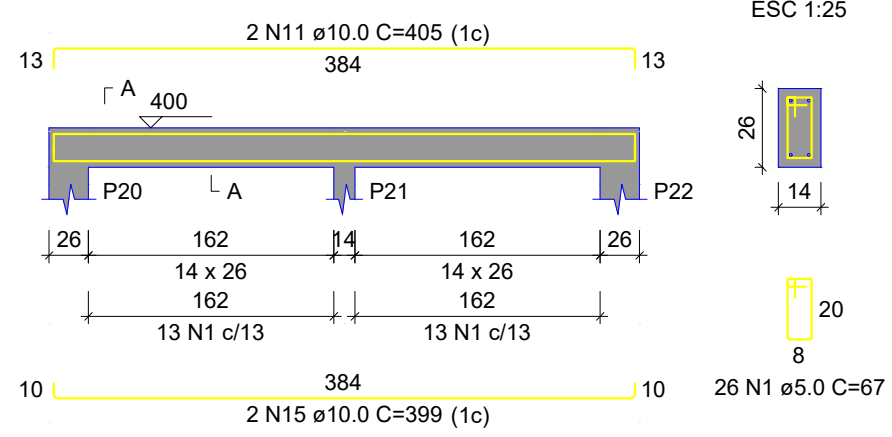


V8
ESC 1:50

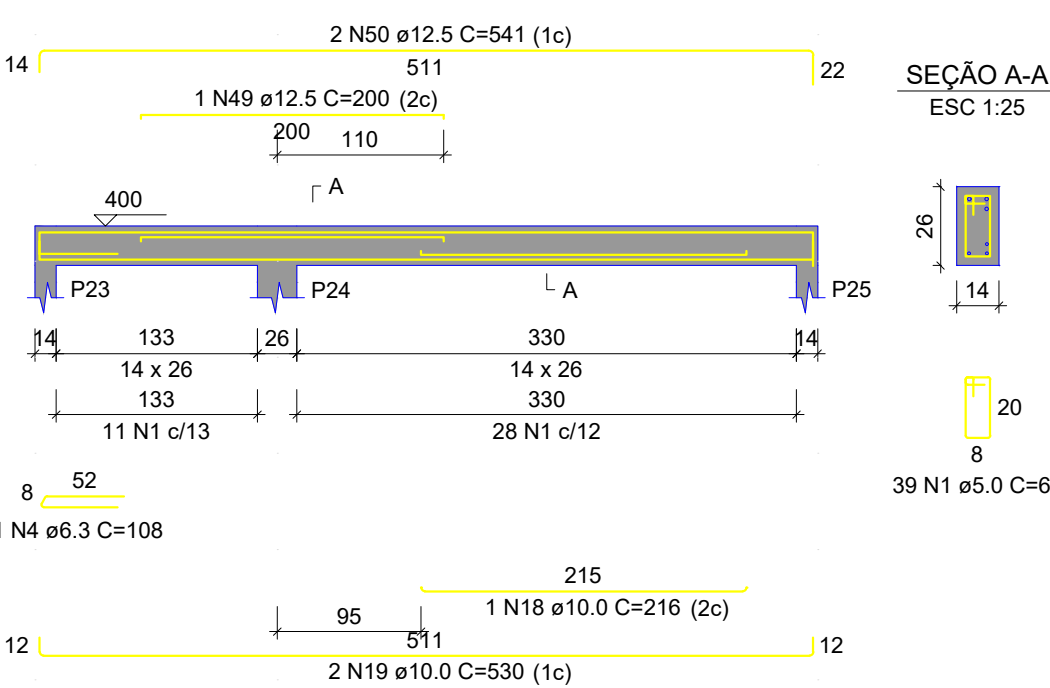


V9
ESC 1:50

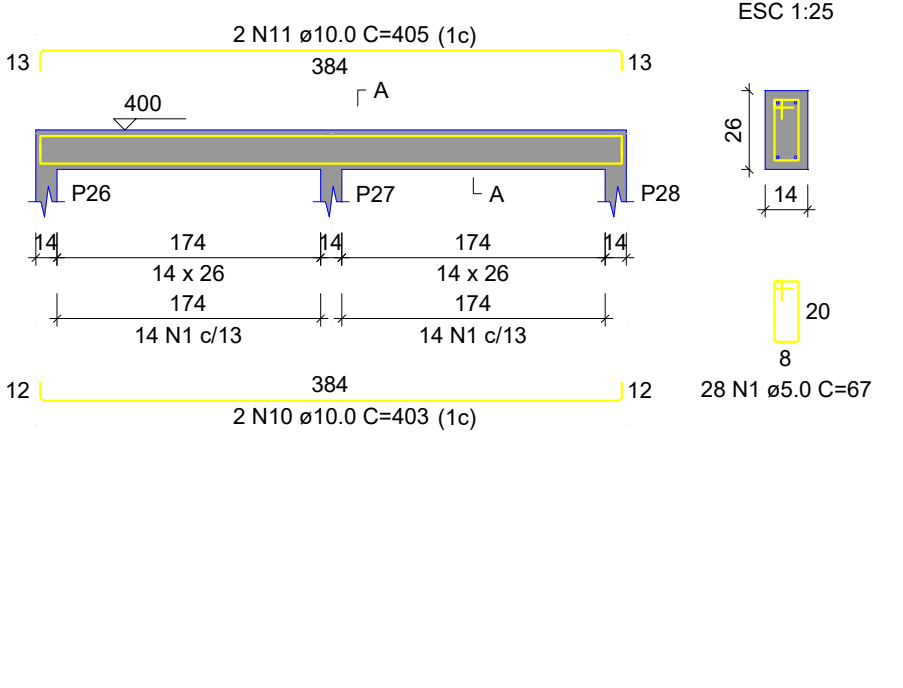


V10
ESC 1:50

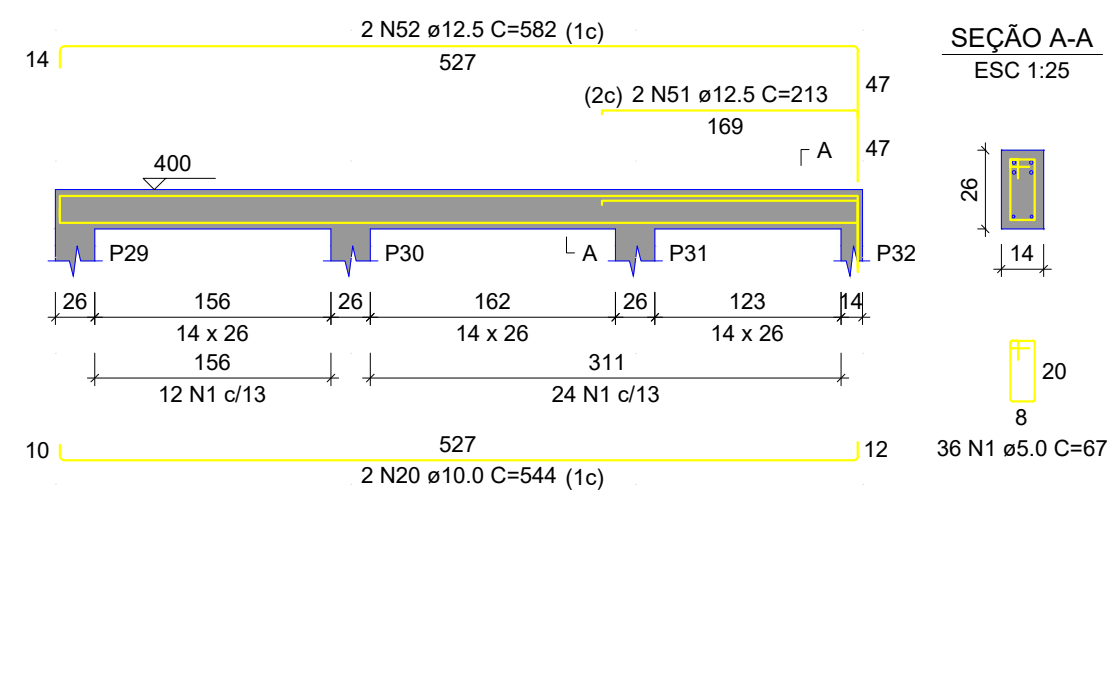


V11
ESC 1:50

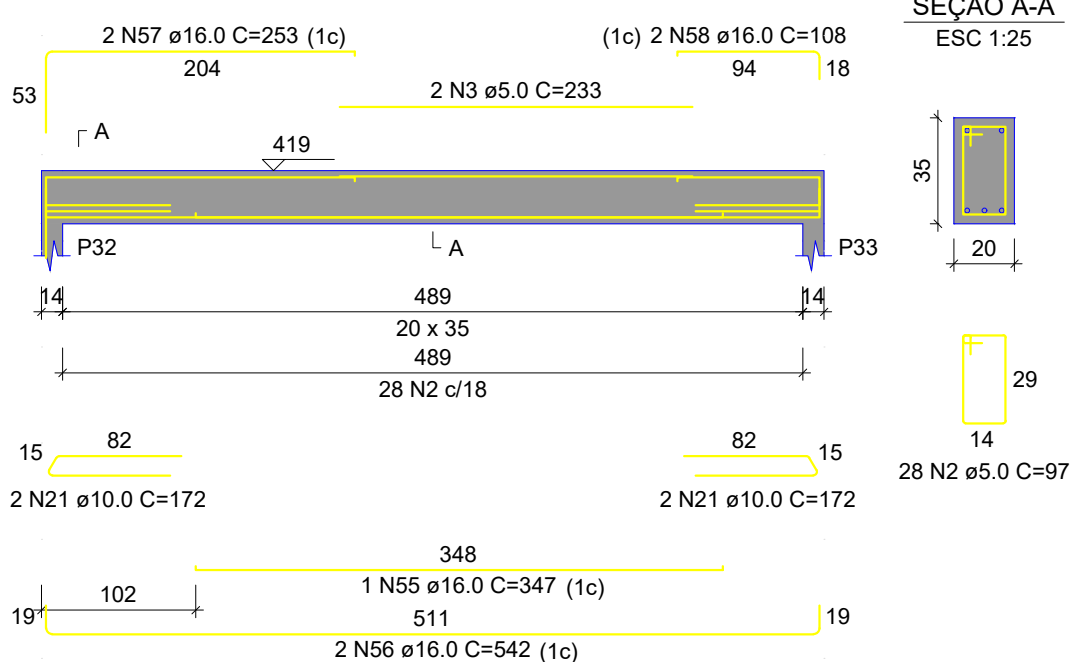


V12
ESC 1:50

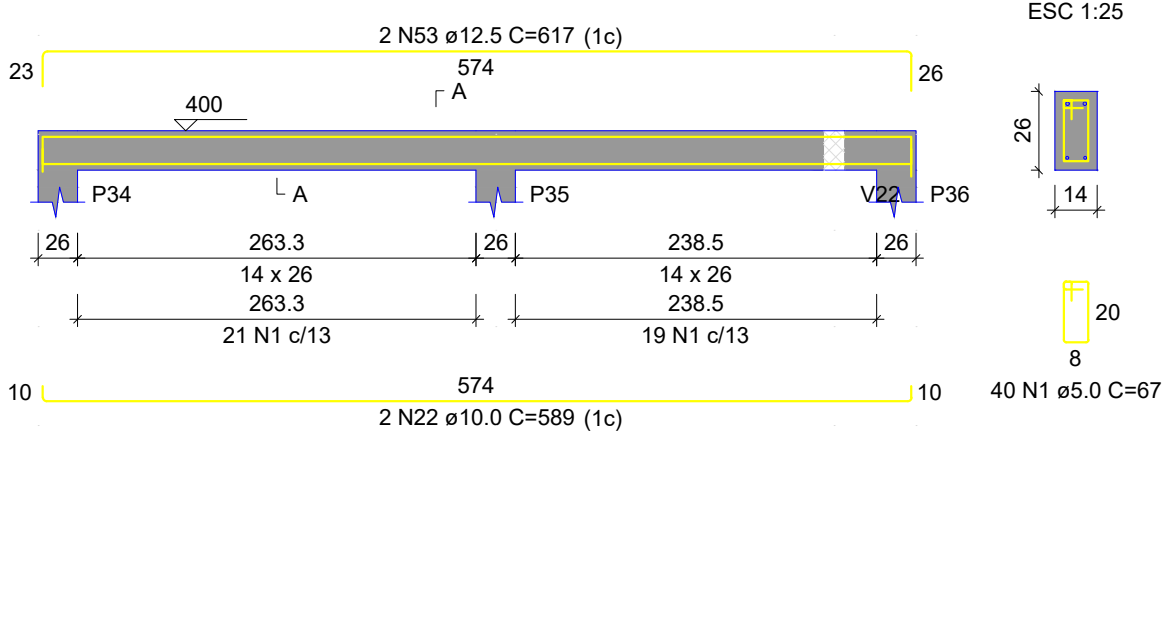

V13
ESC 1:50

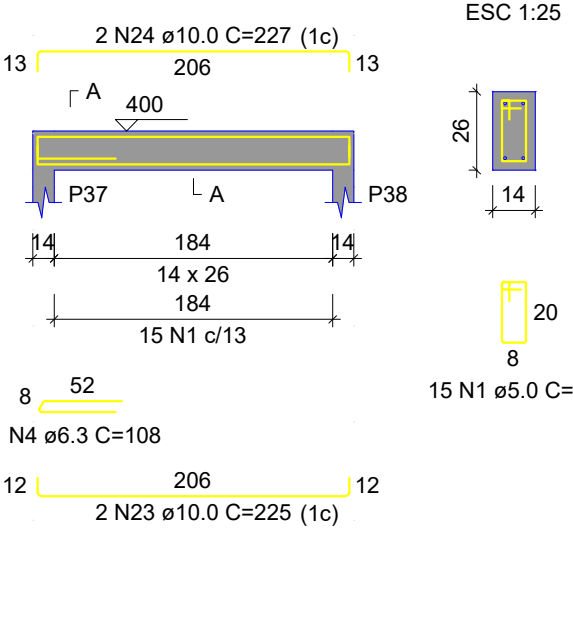

V14
ESC 1:50

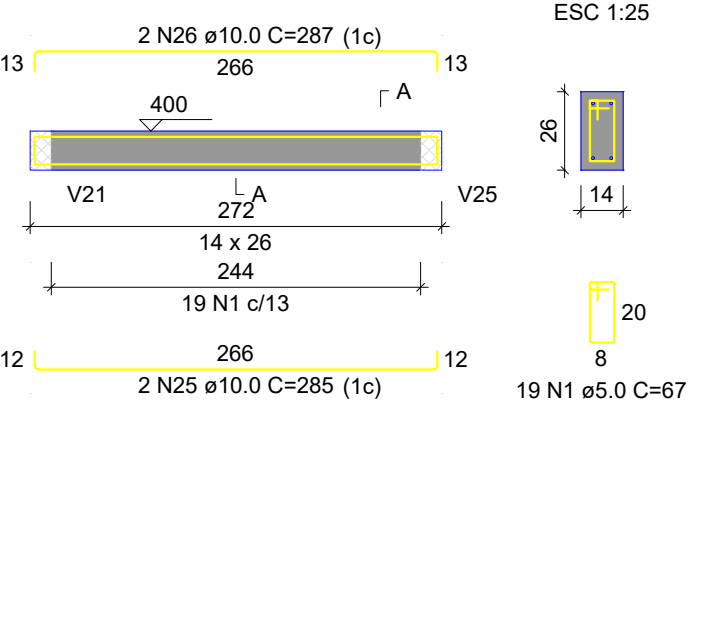

MEDES ENGENHARIA E CONSTRUÇÃO

CNPJ: 49.447.167/0001-94

TELEFONE: (14) 99631-6541

ENDEREÇO: RUA HERMANO MADELLA, Nº 70, JD. PARENTI III

TÍTULO: CONSTRUÇÃO DE MINI USINA DE LEITE

RESPONSÁVEL TÉCNICO: ENG. FELIPE MOTO MENDES

CLIENTE: PREFEITURA MUNICIPAL DE BOFETE - SP

ASSUNTO: PROJETO ESTRUTURAL - VIGAS DE RESPALDO

FOLHA

03

REVISOR: DATA: 30/11/2023

ESCALA: