Vigas Baldrames

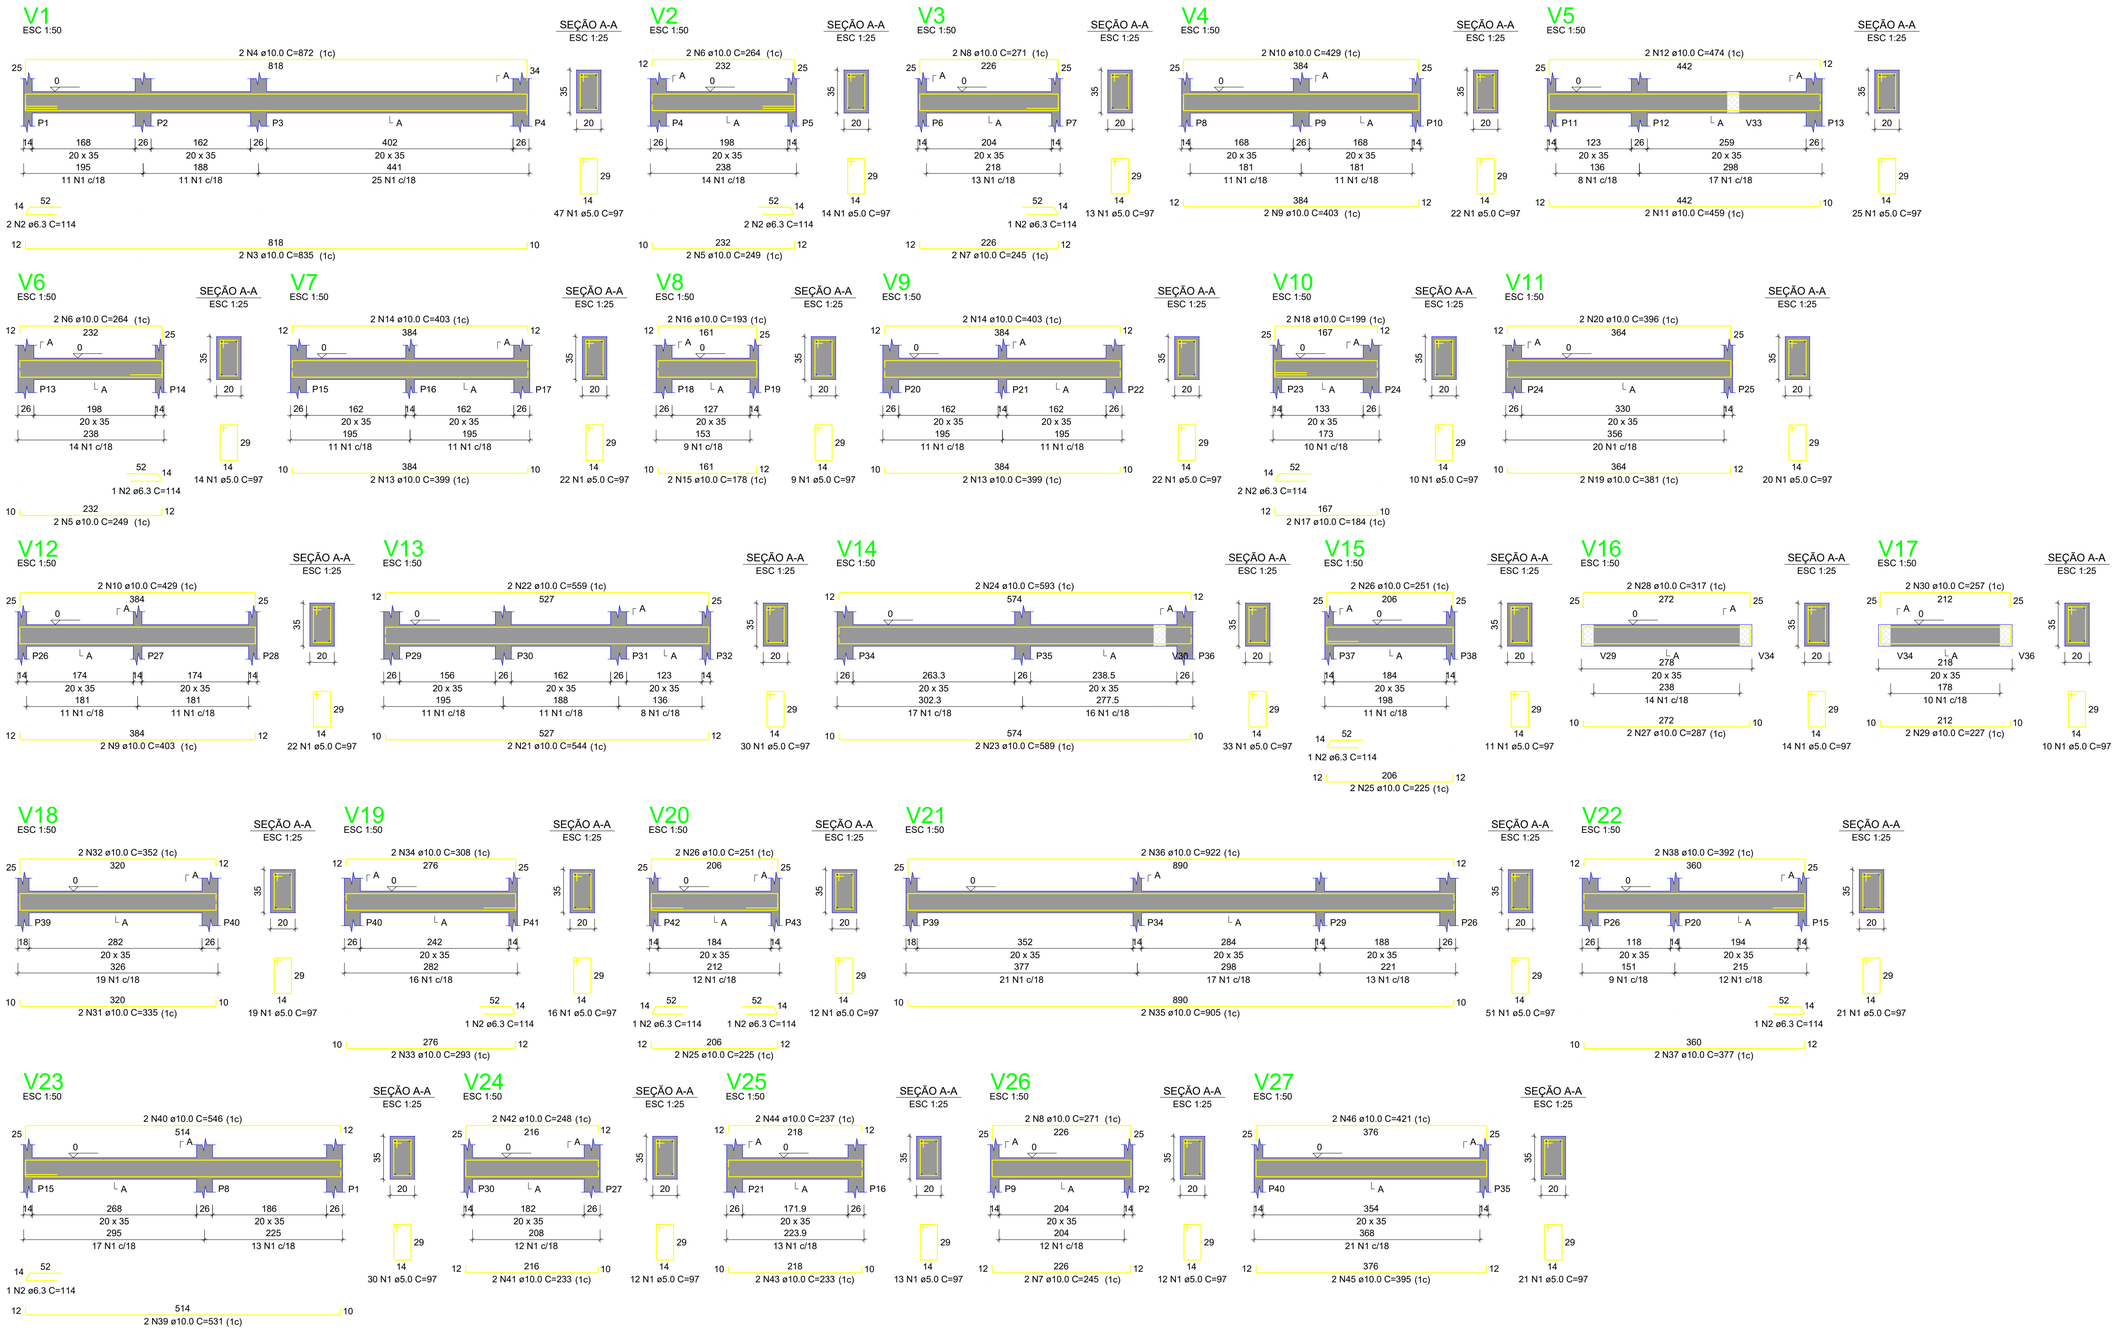

MENDES ENGENHARIA E CONSTRUÇÃO

CNPJ: 49.447.167/0001-94

ENDEREÇO: RUA HERMANO MADELLA, Nº 70, JD. PARENTI III TELEFONE: (14) 99631-6541

TÍTULO: CONSTRUÇÃO DE MINI USINA DE LEITE

RESPONSÁVEL TÉCNICO: ENG. FELIPE MIOTO MENDES

CLIENTE: PREFEITURA MUNICIPAL DE BOFETE - SP

ASSUNTO: PROJETO ESTRUTURAL - VIGAS BALDRAMES

FOLHA: 03

REVISOR:

DATA: 30/11/2023

ESCALA: