


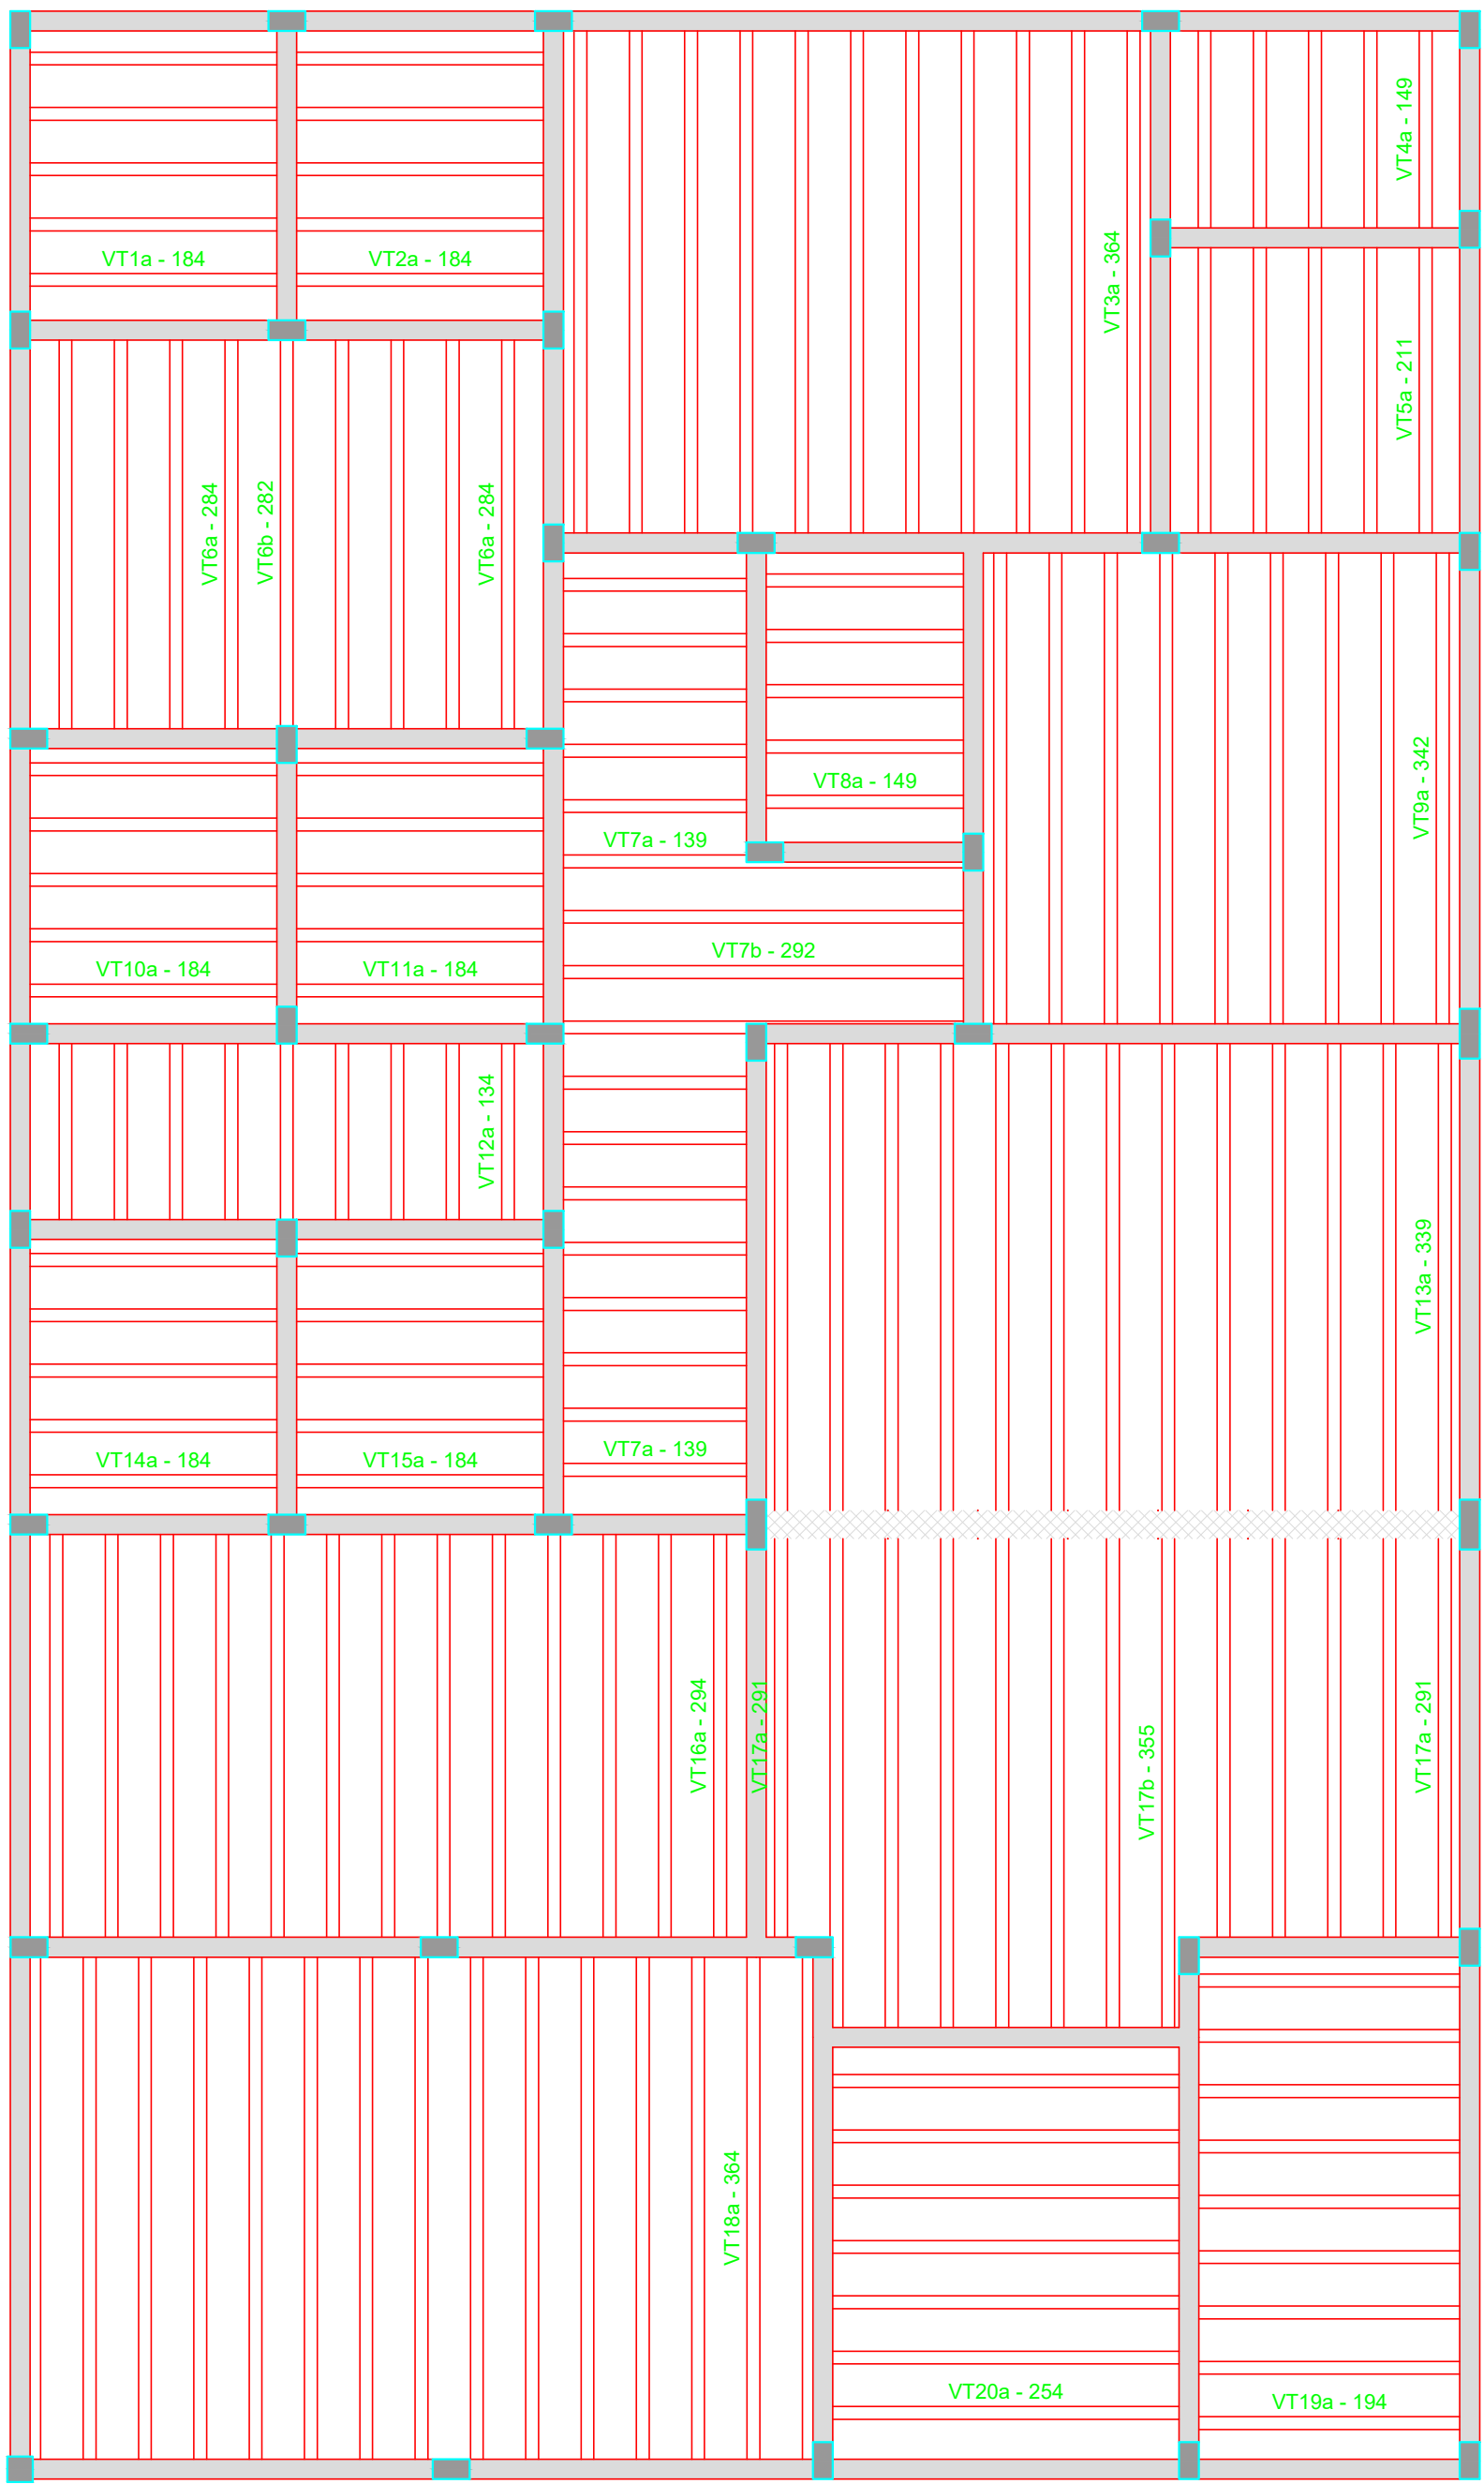

Locação das Vigotas Pré Moldadas

Escala 1:50



RELAÇÃO DO AÇO

5xVT1a	5xVT2a	11xVT3a
5xVT4a	5xVT5a	8xVT6a
VT6b	2xVT7a	2xVT7b
5xVT8a	9xVT9a	5xVT10a
5xVT11a	9xVT12a	13xVT13a
5xVT14a	13xVT15a	13xVT16a
6xVT17a	7xVT17b	13xVT18a
9xVT19a	7xVT20a	

AÇO	N	DIAM (mm)	QUANT	C.UNIT (cm)	C.TOTAL (cm)
CA60	1	TR 12645	30	190	5700
	2	TR 12645	24	370	8880
	3	TR 12645	10	155	1550
	4	TR 12645	5	217	1085
	5	TR 12645	8	290	2320
	6	TR 12645	1	288	288
	7	TR 12645	15	145	2175
	8	TR 12645	2	298	596
	9	TR 12645	9	348	3132
	10	TR 12645	9	140	1260
	11	TR 12645	13	345	4485
	12	TR 12645	13	300	3900
	13	TR 12645	6	297	1782
	14	TR 12645	7	361	2527
	15	TR 12645	9	200	1800
	16	TR 12645	7	260	1820
	17	4.2	30	198	5940
	18	4.2	10	163	1630
	19	4.2	5	225	1125
	20	4.2	8	298	2384
	21	4.2	1	296	296
	22	4.2	15	153	2295
	23	4.2	2	306	612
	24	4.2	9	358	3204
	25	4.2	9	148	1332
	26	4.2	13	353	4589
	27	4.2	13	308	4004
	28	4.2	9	208	1872
	29	4.2	7	268	1876
	30	5.0	24	379	9096
	31	5.0	6	306	1836
	32	5.0	7	370	2590

RESUMO DO AÇO

AÇO	DIAM (mm)	C.TOTAL (m)	QUANT + 10% (Barras)	PESO + 10% (kg)
CA60	4.2	311.6	29	37.3
	5.0	135.2	13	22.9
TR 12645		433	-	423.9
PESO TOTAL (kg)				
CA60	484.1			

MEDES ENGENHARIA E CONSTRUÇÃO

CNPJ: 49.447.167/0001-94

ENDEREÇO: RUA HERMANO MADELLA, Nº 70, JD. PARENTI III

TELEFONE: (14) 99631-6541

TÍTULO: CONSTRUÇÃO DE MINI USINA DE LEITE

RESPONSÁVEL TÉCNICO: ENG. FELIPE MOTO MENDES

CLIENTE: PREFEITURA MUNICIPAL DE BOFETE - SP

ASSUNTO: PROJETO ESTRUTURAL - LAJES

REVISOR:

DATA: 30/11/2023

FOLHA: 01

ESCALA: