




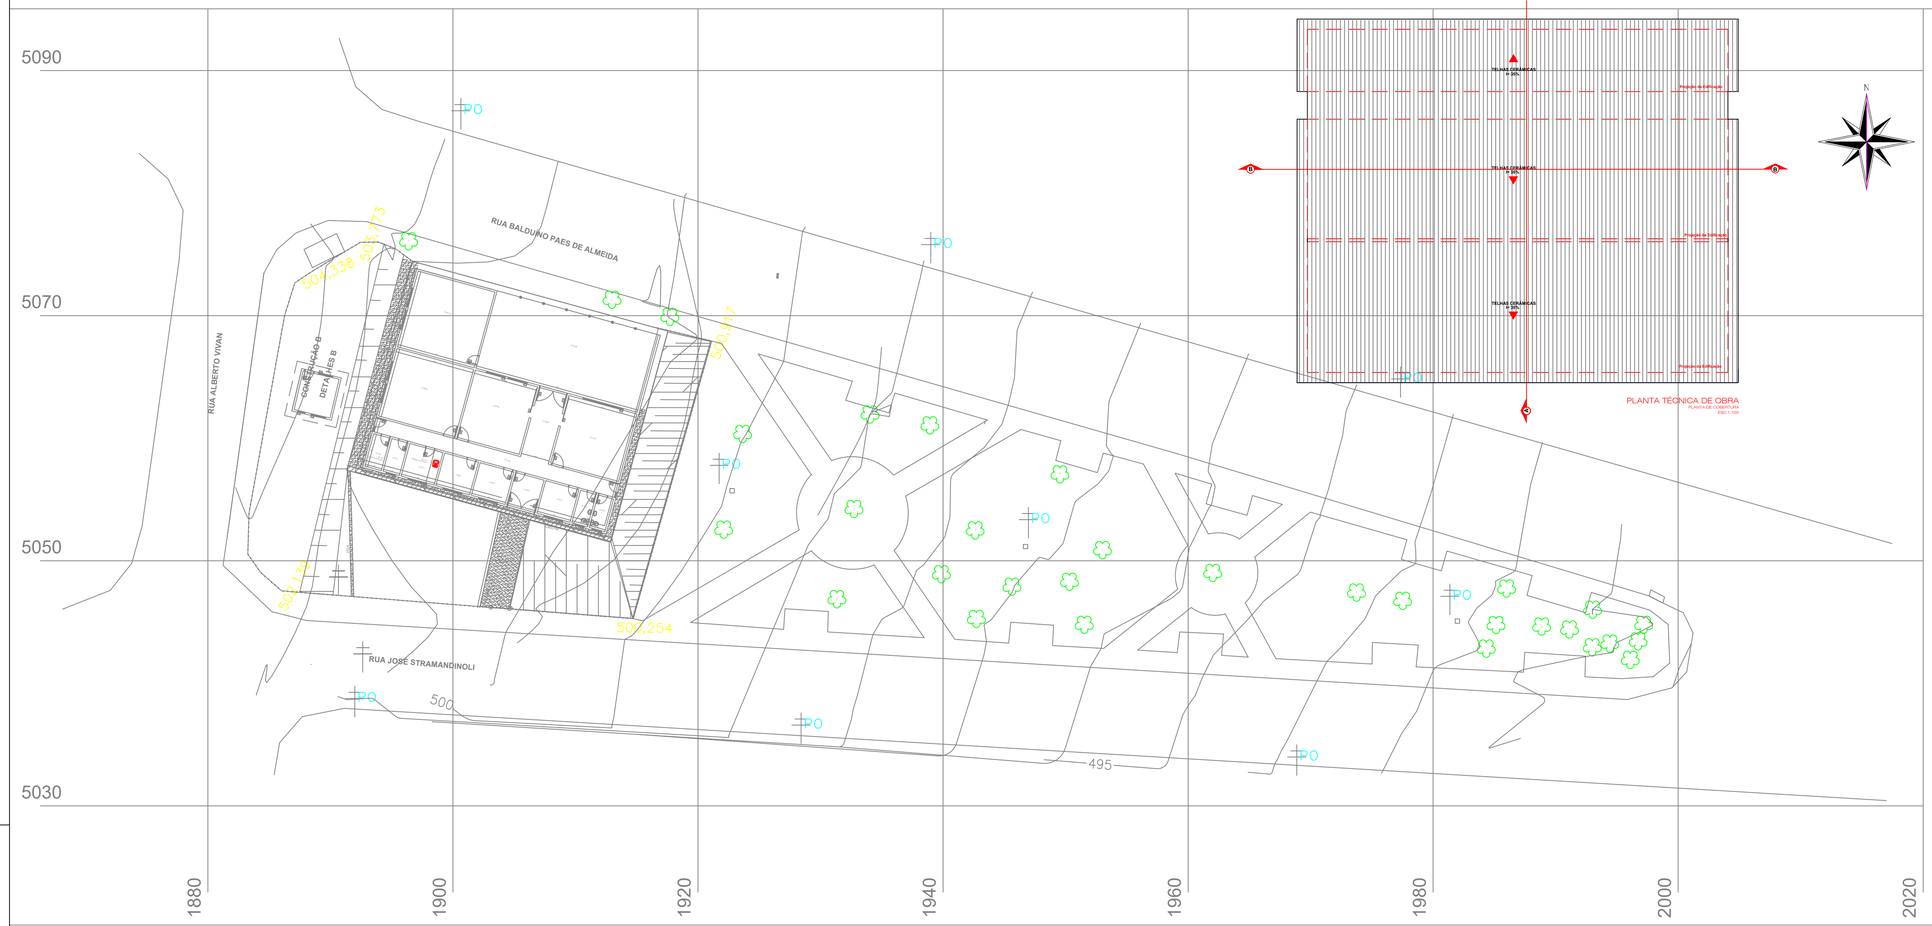


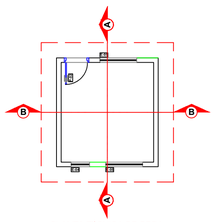

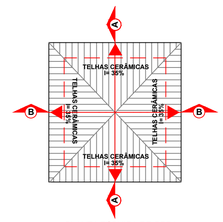


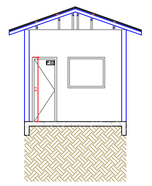


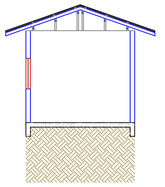


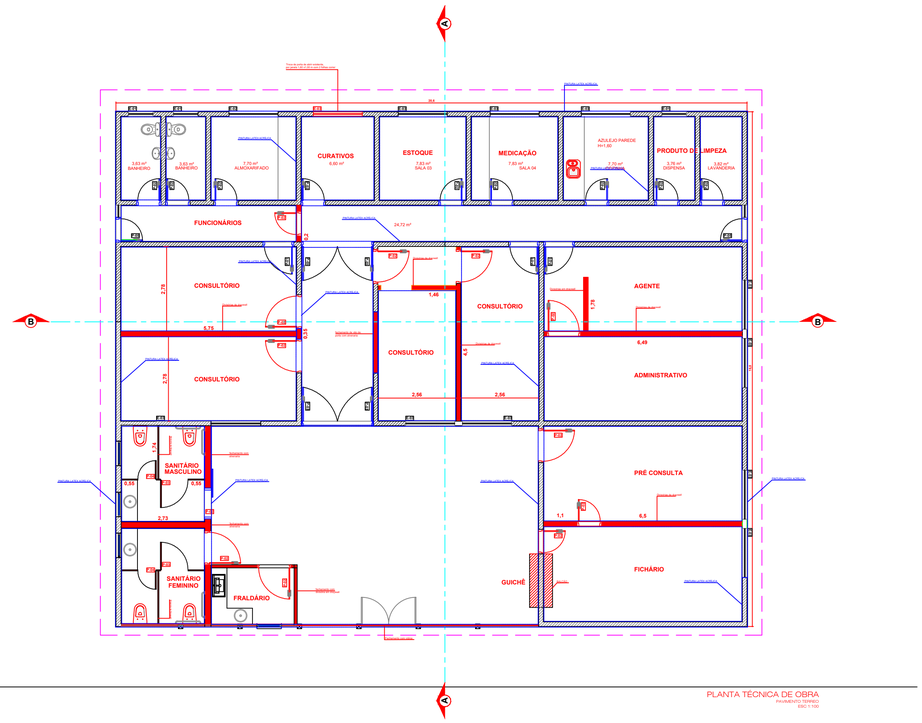

RUA BALDUÍNO PAES DE ALMEIDA

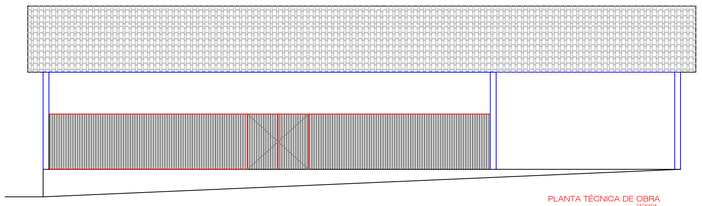

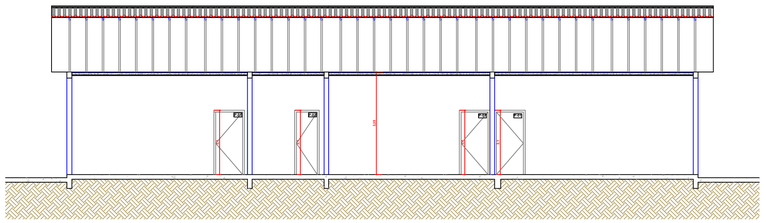

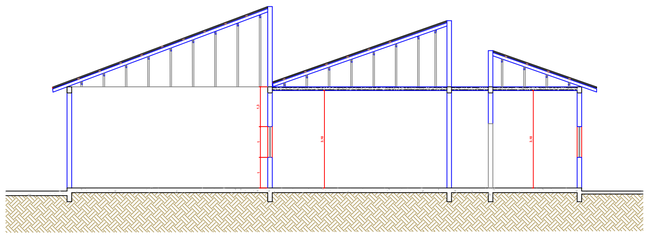

VERIFICAR MEDIDAS NO LOCAL

CONTEÚDO DA FOLHA:
PEQUENOS REPAROS E IMPLANTAÇÃO DE EQUIPES UBS
IMPLANTAÇÃO GERAL (PLANTA TÉRREA, CORTES E FACHADA)

ESCALA INDICADA

FOLHA
01/01

PEQUENOS REPAROS E IMPLANTAÇÃO DE EQUIPE "UBS"
TÍTULO DA OBRA:

PREFEITURA MUNICIPAL DE PARDINHO - SP
PROPRIETÁRIO:

RUA BALDUINO PAES DE ALMEIDA - CDHU-2 - PARDINHO - SP
LOCALIZAÇÃO:

LOCALIZAÇÃO:



CRISTIANO CAMARGO MOREIRA:39142995841
Assinado de forma digital por CRISTIANO CAMARGO MOREIRA:39142995841
Dados: 2026.05.15 15:39:16 -03'00'

PROPRIETÁRIO: PREFEITURA MUNICIPAL DE PARDINHO - SP
ADMINISTRAÇÃO: CRISTIANO CAMARGO MOREIRA

LEANDRO DIONISIO DE BARROS:28274804848
Assinado de forma digital por LEANDRO DIONISIO DE BARROS:28274804848
Dados: 2026.05.15 14:53:04 -03'00'

DIRETOR DE OBRAS
ENG. CIVIL: LEANDRO DIONÍSIO DE BARROS
CREA 5070305574
ART:

ÁREAS:

PAVIMENTO TÉRREO _____ 212,50 m²
COBERTURA EXTERNA _____ 90,95 m²