








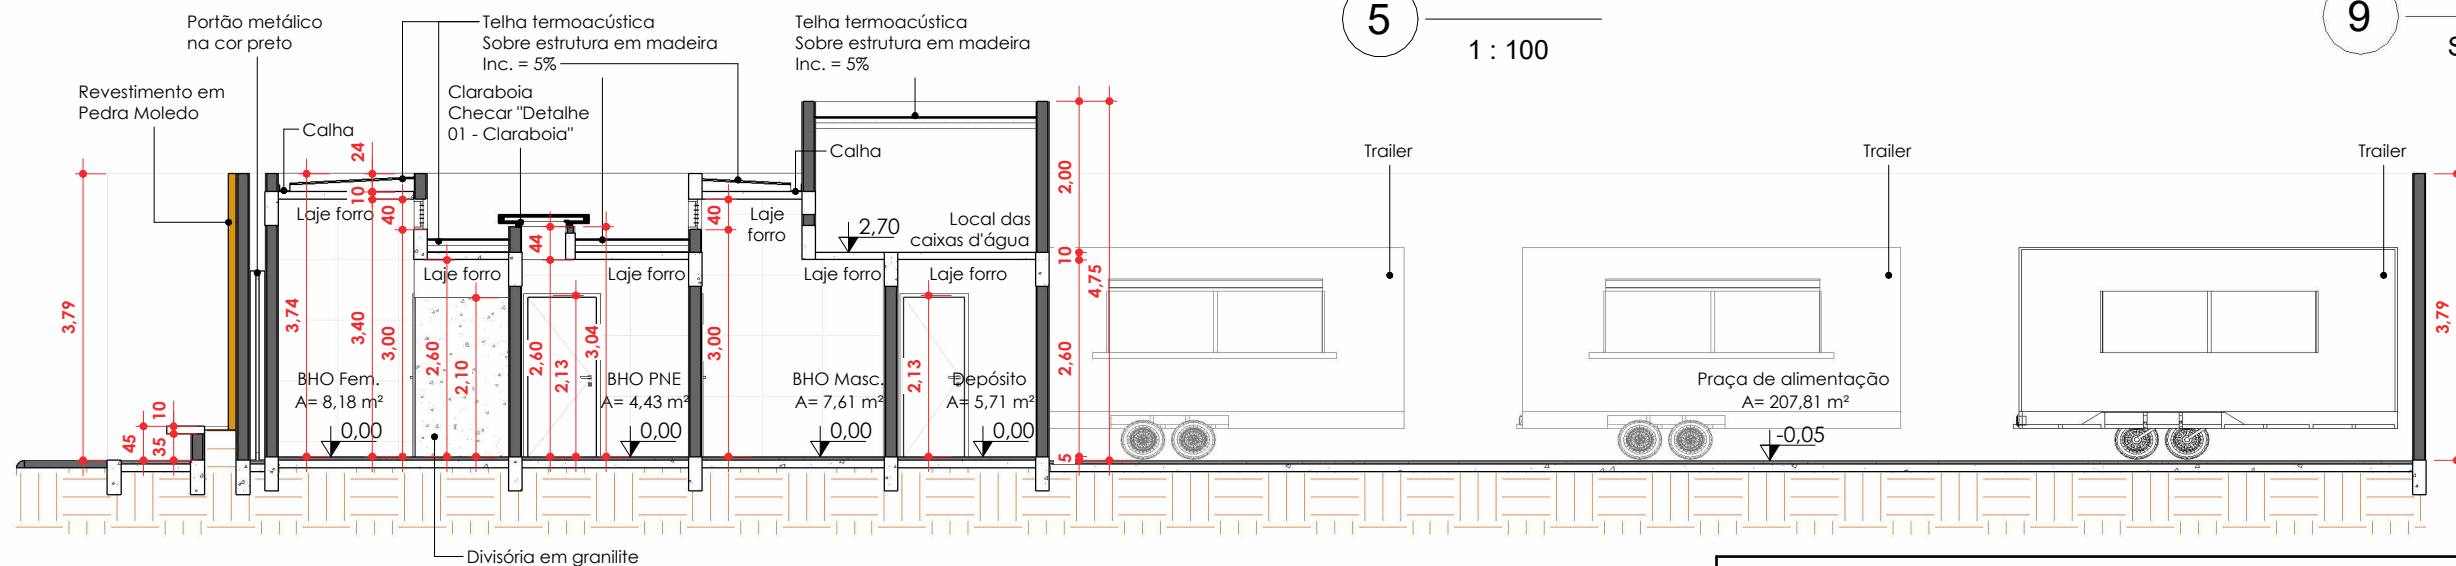


Tabela de Janelas - Área				
Cód.	Quant.	Dimensões		Descrição
		Largura	Altura	
J01	2	314 cm	40 cm	Janela de ventilação permanente, de veneziana
Total:		2		

Tabela de Portas - Área				
Cód.	Quant.	Dimensões		Descrição
		Largura	Altura	
P01	1	400 cm	250 cm	Portão em alumínio na cor preto, de correr, uma folha
P02	3	80 cm	210 cm	Porta em madeira de giro simples, uma folha
P03	1	90 cm	210 cm	Porta em madeira de giro simples, uma folha (para banheiro PNE)
P04	1	80 cm	80 cm	Porta/portinhola de abrir veneziana em alumínio anodizado
Total:		6		

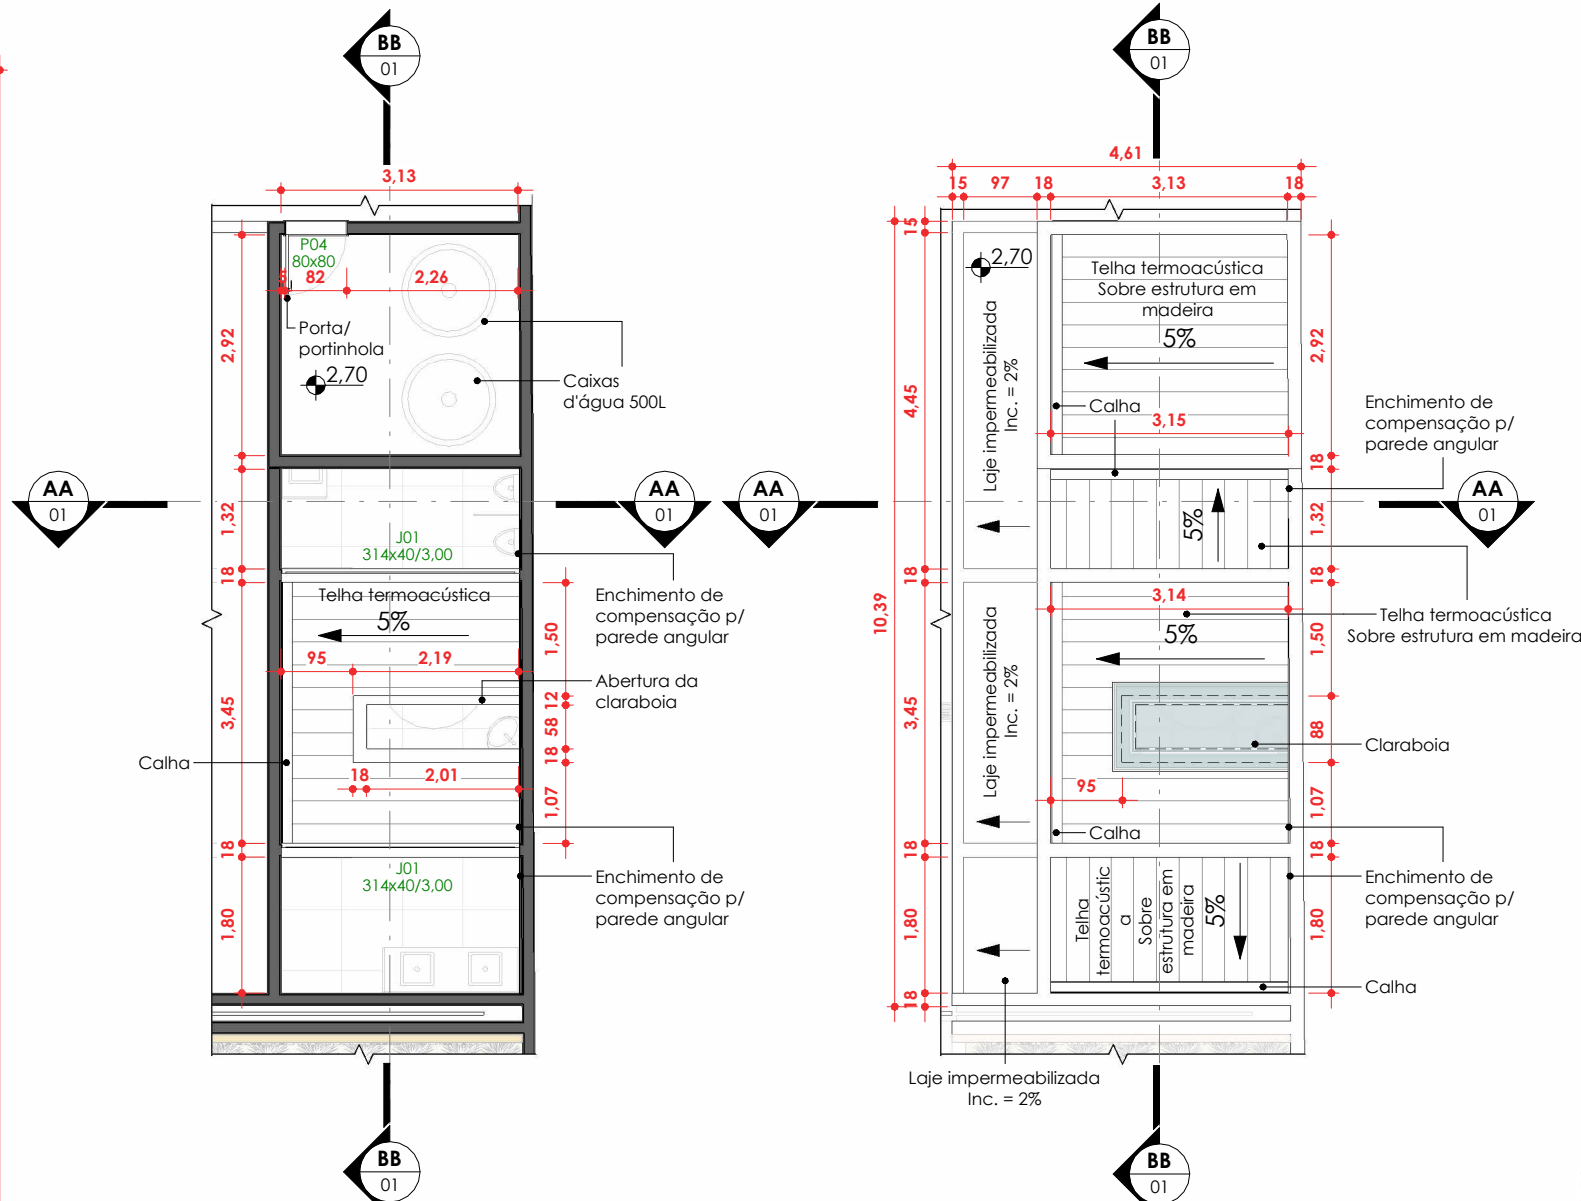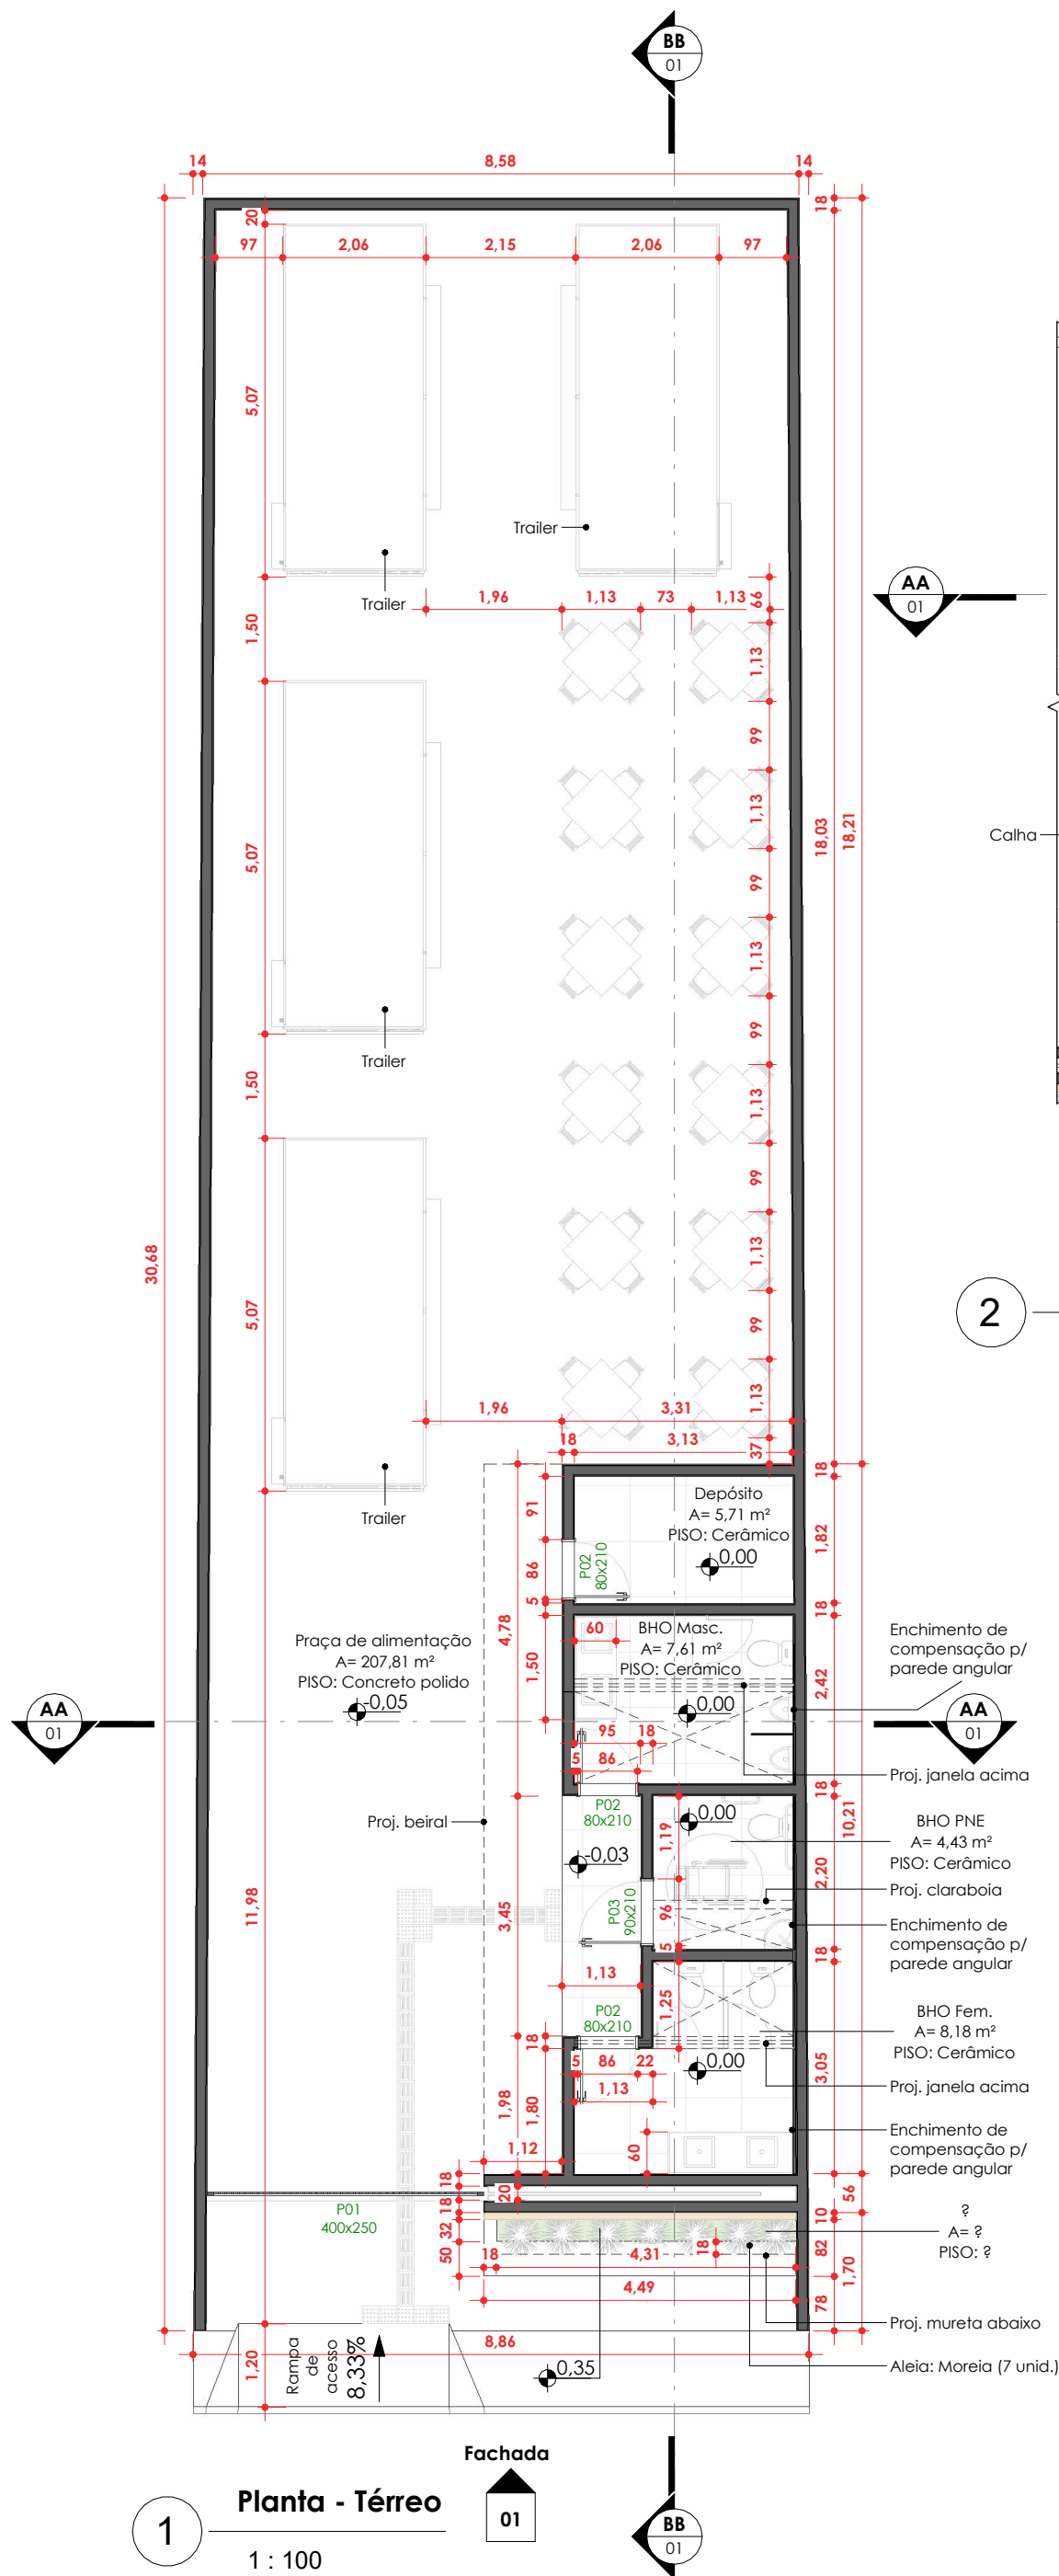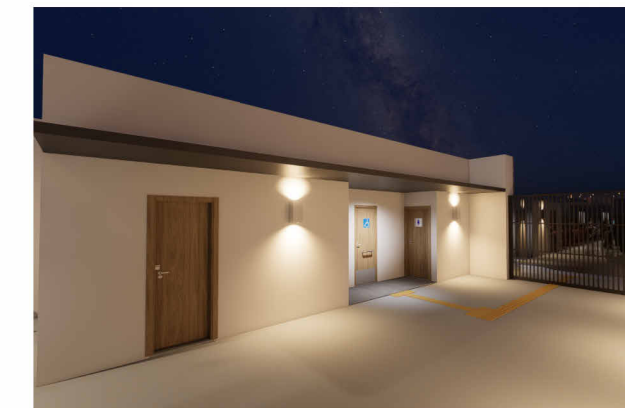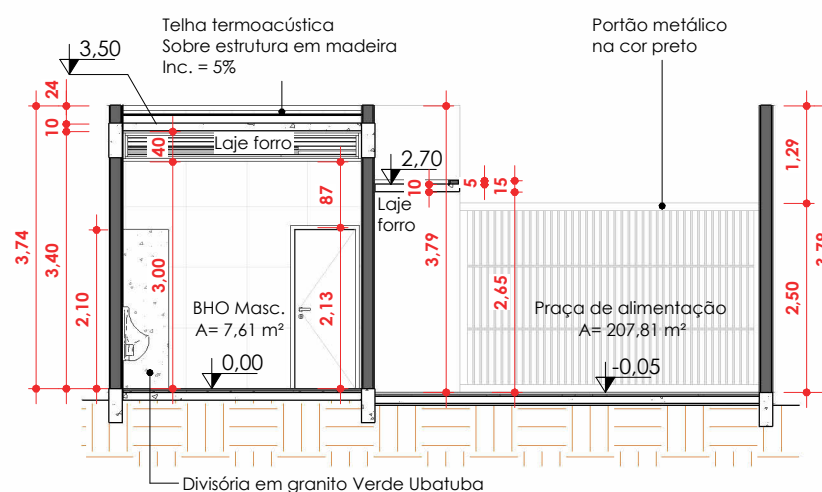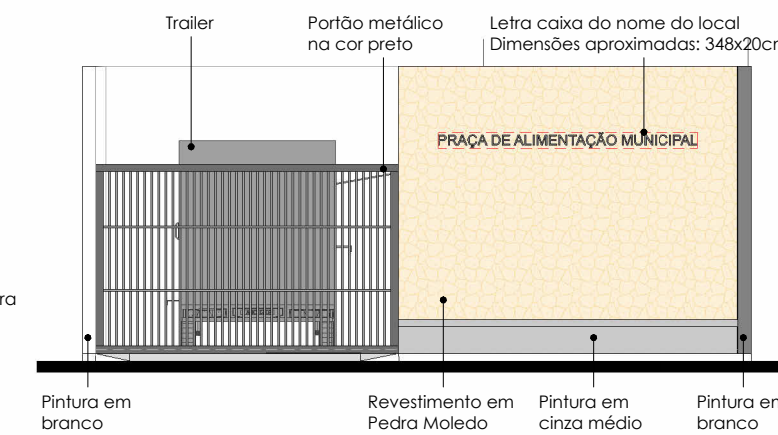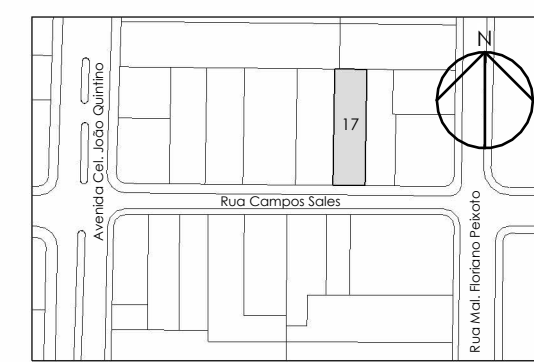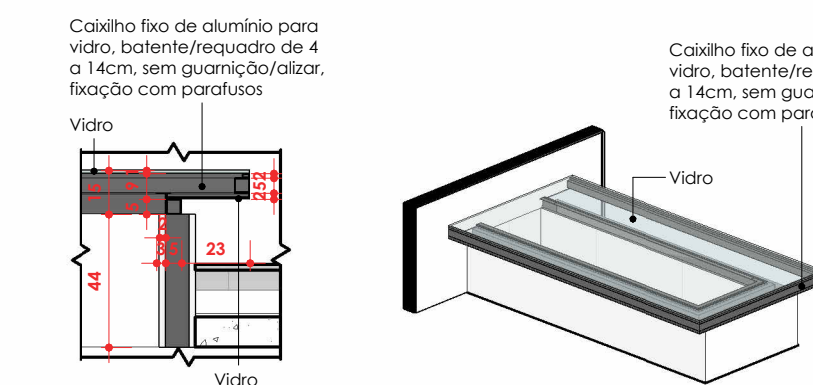

OBS: A edificação possui 48,23m² de área construída, abrangendo sanitário masculino (7,61m²), sanitário feminino (8,18m²), sanitário acessível (4,43m²) e depósito (5,71m²), e a praça de alimentação possui 207,81m².

PROJETO DE CONSTRUÇÃO PRAÇA DE ALIMENTAÇÃO E BANHEIROS

OBRA: PROJETO DA PRAÇA DE ALIMENTAÇÃO E BANHEIROS

ÁREA TOTAL
256,04 m²

ESCALA
INDICADA

ART
2620263013877

FOLHA

FL
01/01

PROPRIETÁRIO(A):
Município de Taquarituba
CNPJ 46.634.218/0001-07

RESPONSÁVEL TÉCNICO:
William Rafael Pulz da Silva
ENGENHEIRO CIVIL
CREA-SP: 5070211633

COLABORAÇÃO
Leonardo de Moura

DESENHO
Isadora L. S. Malagodi

SETOR
008

QUADRA
0005

LOTE
0017

ENDEREÇO DA OBRA
Rua Campos Sales, nº 462, Centro, Taquarituba, SP

MATRÍCULA
13.404

VERSÃO
01

DATA
24/09/26

ALTERAÇÃO

engenharia@taquarituba.sp.gov.br

PROJETO PROTEGIDO PELA LEI DOS DIREITOS AUTORAIS 9610/98 E NÃO PODE SER EXECUTADO OU ALTERADO SEM A EXPRESSA AUTORIZAÇÃO DO AUTOR



MUNICÍPIO DE TAQUARITUBA

AVENIDA MARIO COVAS, Nº 1951 - NOVO CENTRO - CNPJ: 46.634.218/0001-07

TAQUARITUBA/SP - CEP 18.740-000

FONE: 1437629666



CÓDIGO DE ACESSO

937AD62F55A84412AD69140E599257DC

VERIFICAÇÃO DAS ASSINATURAS

Este documento foi assinado digitalmente/eletronicamente pelos seguintes signatários nas datas indicadas



Assinante: WILLIAM RAFAEL PULZ DA SILVA em 29/09/2026 11:26:46

CPF:***.***.728-03

Certificadora: MUNICÍPIO DE TAQUARITUBA - CA

Para verificar a validade das assinaturas acesse o link abaixo

<https://taquarituba.flowdocs.com.br:2053/public/assinaturas/937AD62F55A84412AD69140E599257DC>