
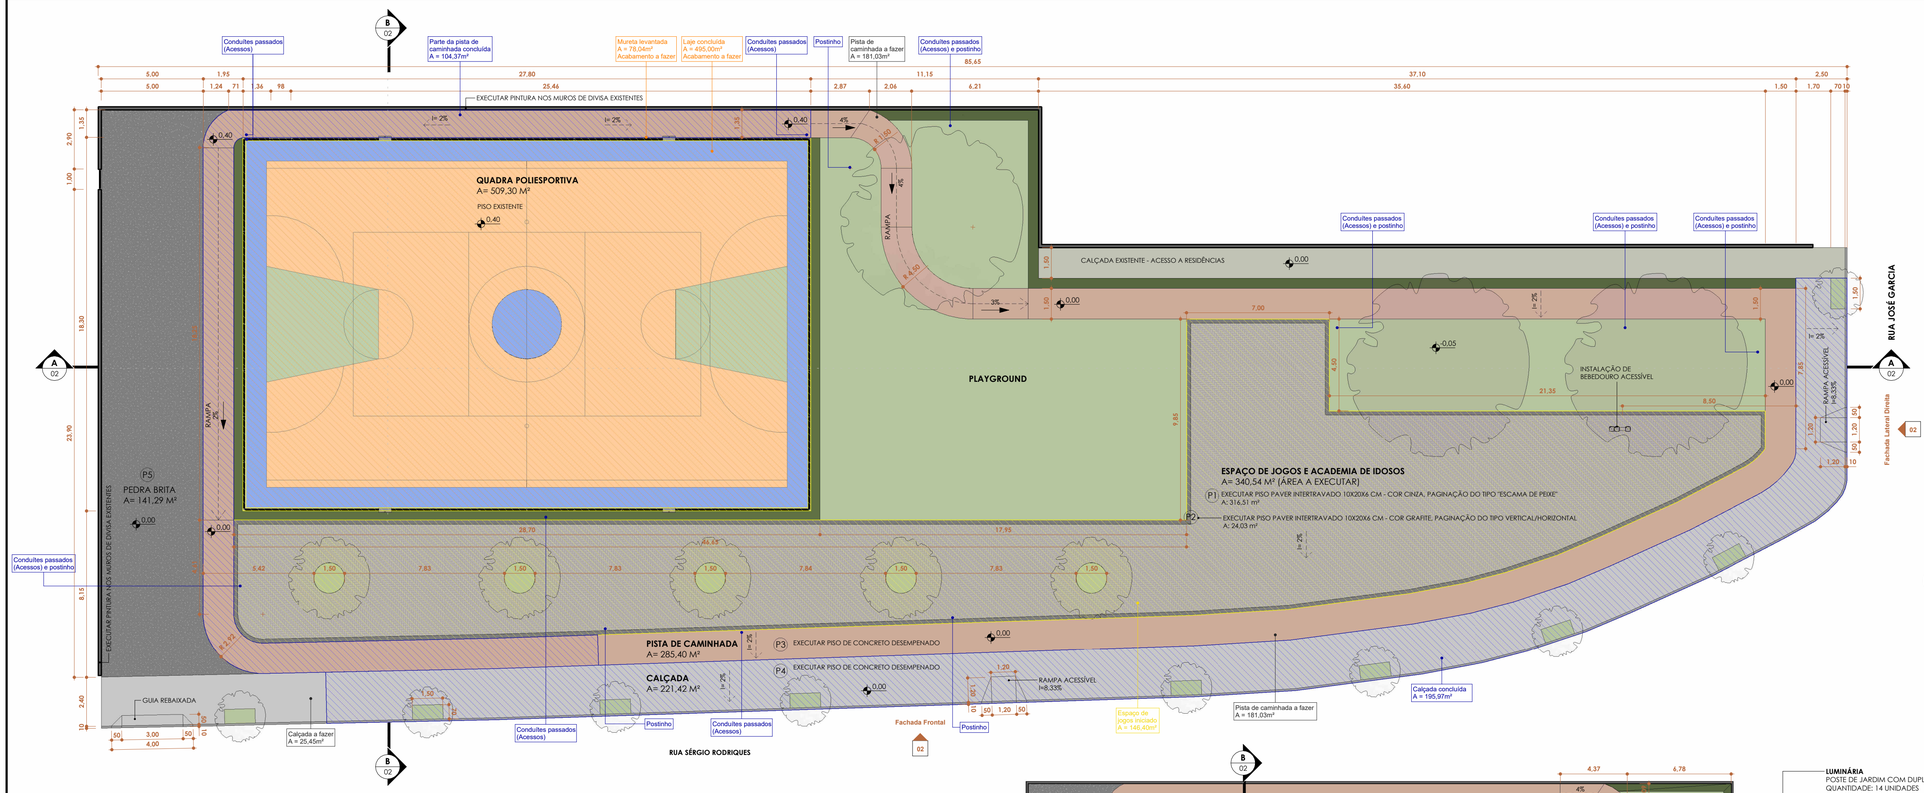


PLANTA BAIXA PRAÇA ANTÔNIO DOMINGOS DE OLIVEIRA


1 : 150

LEGENDA: PISOS		
LEGENDA	DESCRIÇÃO	REPRESENTAÇÃO/ PAGINAÇÃO
P1	PISO INTERTRAVADO 10X20X6 CM - COR CINZA	ESCAMA DE PEIXE
P2	PISO INTERTRAVADO 10X20X6 CM - COR GRAFITE	HORIZONTAL/VERTICAL
P3	PISO DE CONCRETO DESEMPENADO COM JUNTAS PLÁSTICAS A CADA 2,00 M ACABAMENTO ANTIDERRAPANTE- PIGMENTAçãO NA MASSA COM ÓXIDO DE FERRO NA COR TERRACOTA	
P4	PISO DE CONCRETO DESEMPENADO COM JUNTAS PLÁSTICAS A CADA 2,00 M ACABAMENTO ANTIDERRAPANTE - COR NATURAL	
P5	PEDRA BRITA	

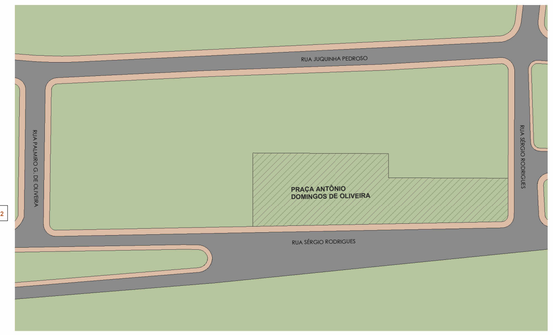


PLANTA DE SITUAÇÃO

1 : 1000

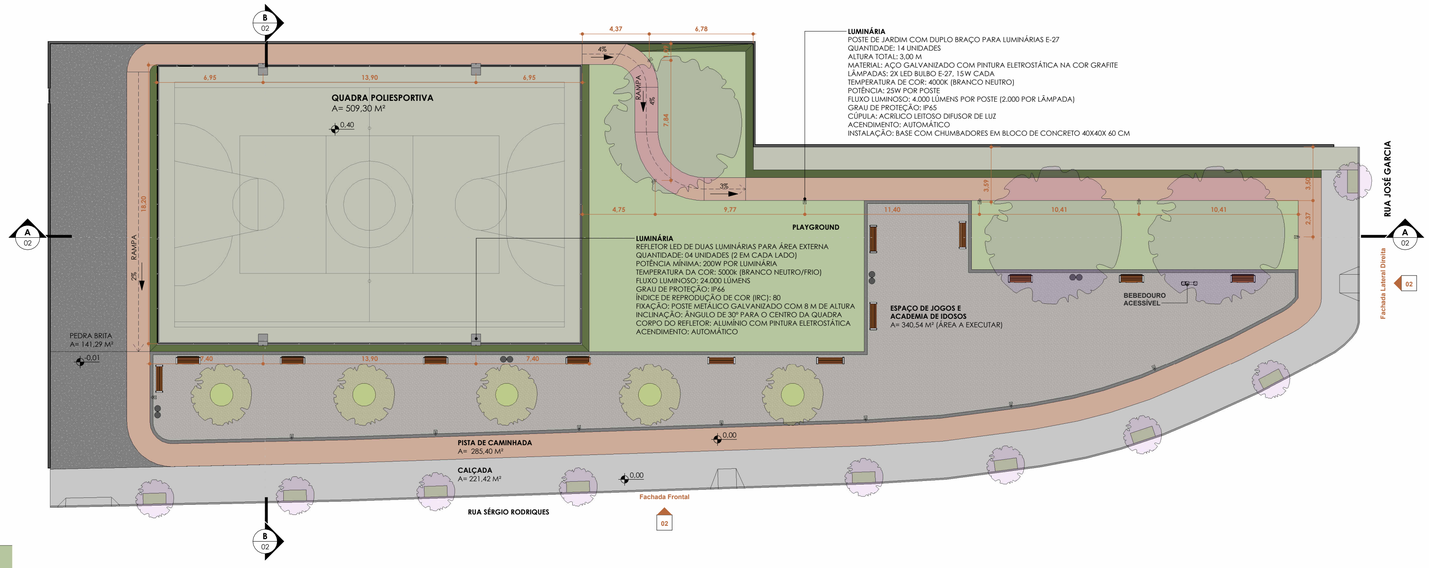


PLANTA BAIXA PONTOS DE ILUMINAÇÃO

1 : 200

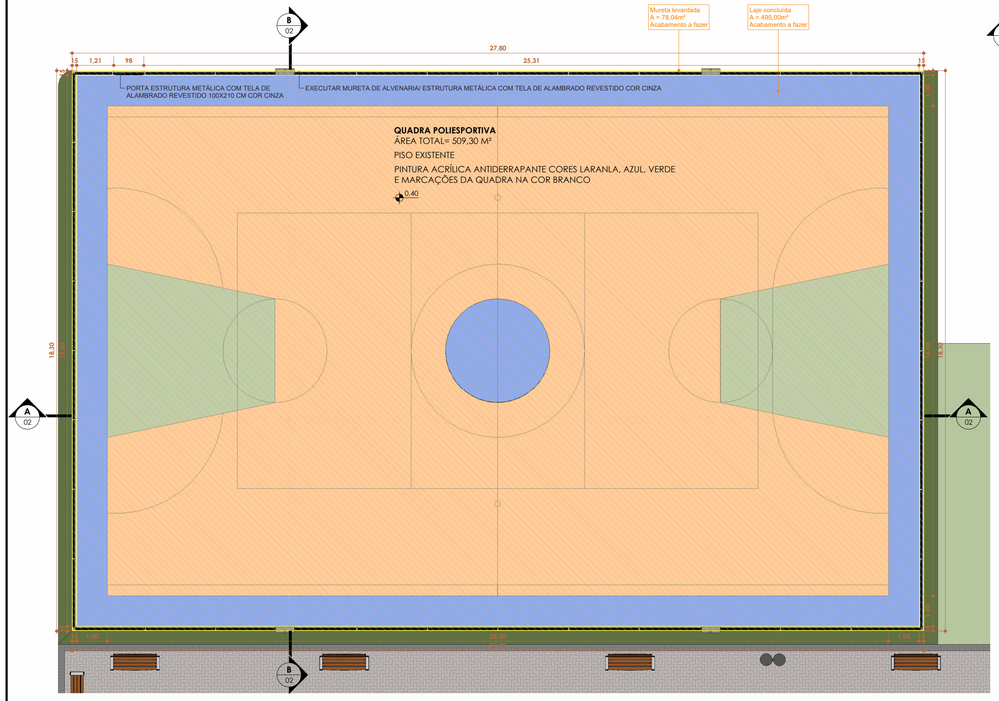

PLANTA BAIXA QUADRA

1 : 100

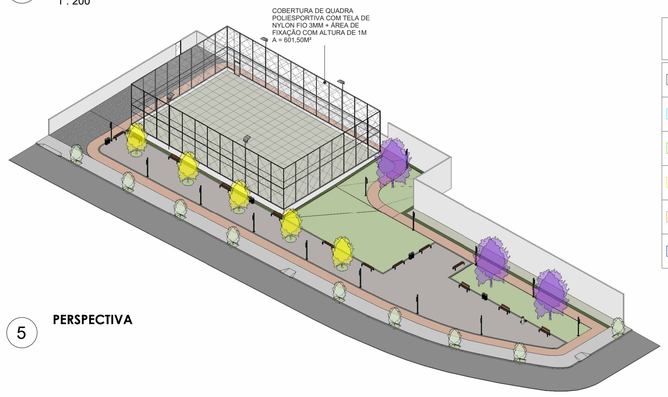

PERSPECTIVA

LEGENDA PORCENTAGEM DE FINALIZAÇÃO DOS ELEMENTOS DO PROJETO		
EXEMPLO	SEM HACHURA	0%
EXEMPLO		1% - 25%
EXEMPLO		25% - 50%
EXEMPLO		50% - 75%
EXEMPLO		75% - 99%
EXEMPLO		100%

MUNICÍPIO DE TAQUARITUBA
COORDENADORIA DE ENGENHARIA

PROJETO DE REQUALIFICAÇÃO PAISAGÍSTICA

OBRA: REQUALIFICAÇÃO PAISAGÍSTICA DA PRAÇA ANTÔNIO DOMINGOS DE OLIVEIRA

ÁREA TOTAL: 688,31 m² | ESCALA: INDICADA

DESCRIÇÃO: PLANTA BAIXA PRAÇA, PLANTA BAIXA QUADRA, PLANTA BAIXA ILUMINAÇÃO, PLANTA DE SITUAÇÃO E LEGENDA DE PISOS

RRT: -

FOLHA: FL 01/02

PROPRIETÁRIO(A): Município de Taquarituba, CNPJ 46.634.218/0001-07

RESPONSÁVEL TÉCNICO: William Rafael Pulz da Silva, ENGENHEIRO CIVIL, CREA 5070211633


COLABORAÇÃO: Leonardo de Moura

DESENHO: Isadora L. S. Malagodi


SETOR	QUADRA	LOTE	ENDEREÇO DA OBRA	MATRÍCULA
-	-	-	Rua Sérgio Rodrigues, Taquarituba	-

VERSÃO	DATA	ALTERAÇÃO	
02	14/10/26	R02	engenharia@taquarituba.sp.gov.br


PROJETO PROTEGIDO PELA LEI DOS DIREITOS AUTORAIS 9610/98 E NÃO PODE SER EXECUTADO OU ALTERADO SEM A EXPRESSA AUTORIZAÇÃO DO AUTOR

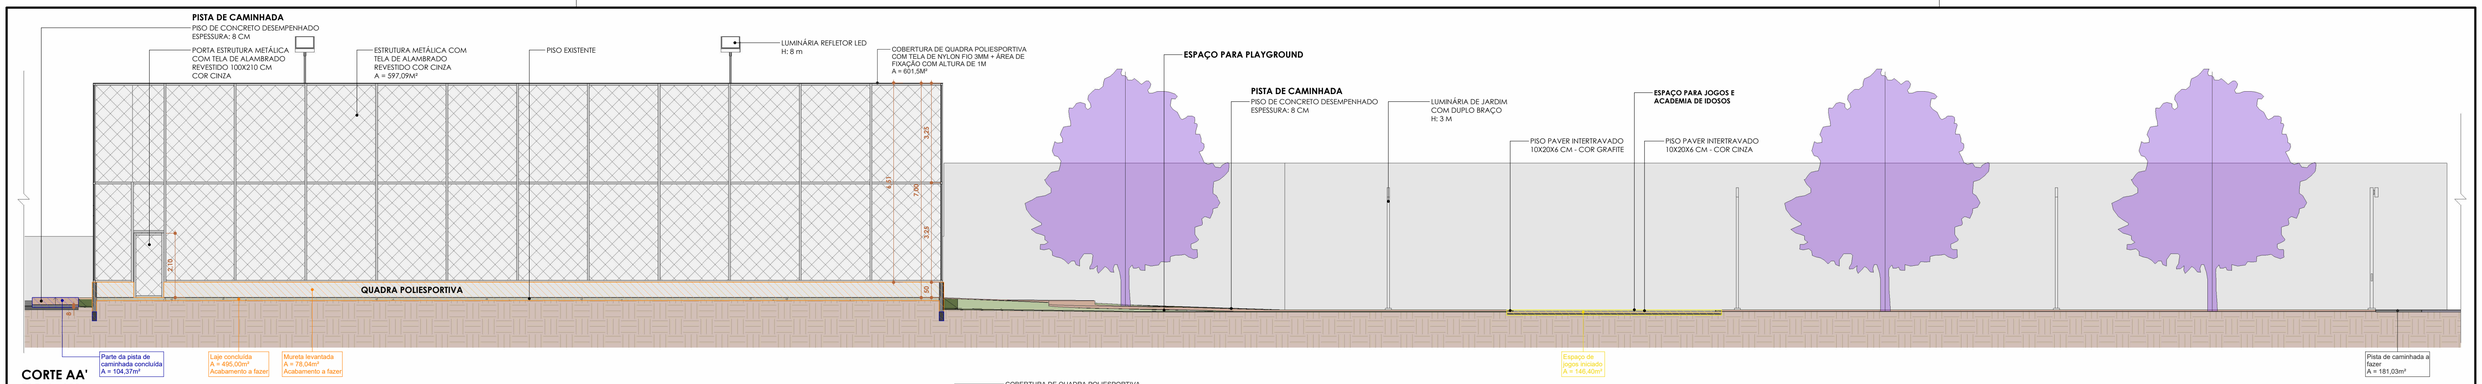


CORTE AA'
ESC: 1 : 100

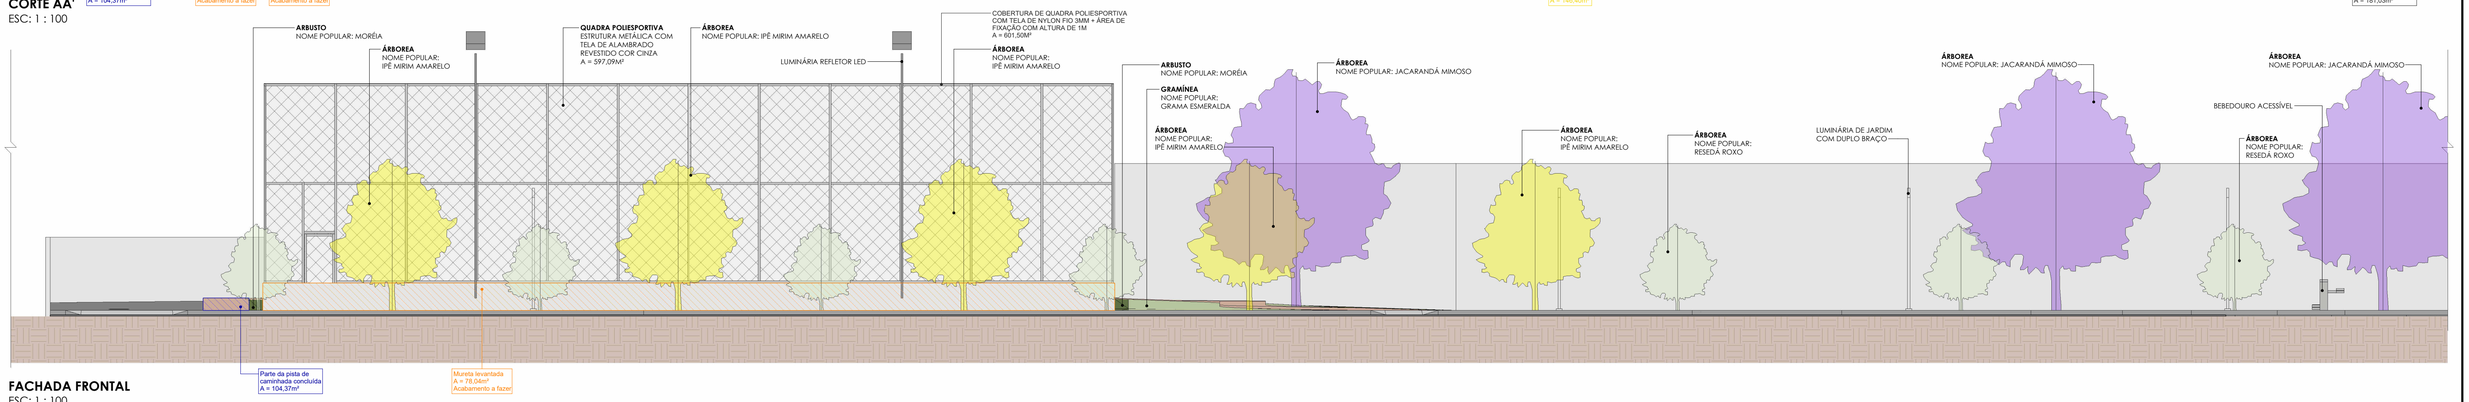


FACHADA FRONTAL
ESC: 1 : 100

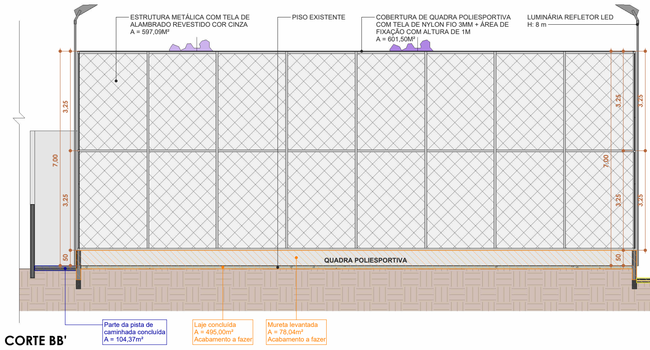


CORTE BB'
ESC: 1 : 100

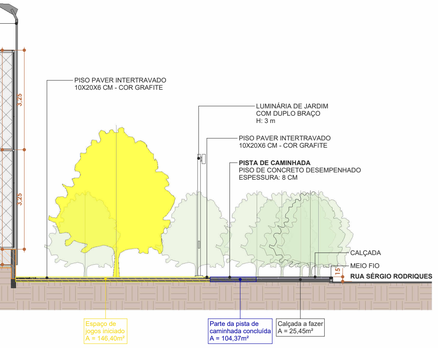

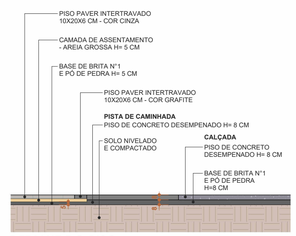

DETALHE DO PISO
ESC: 1 : 50

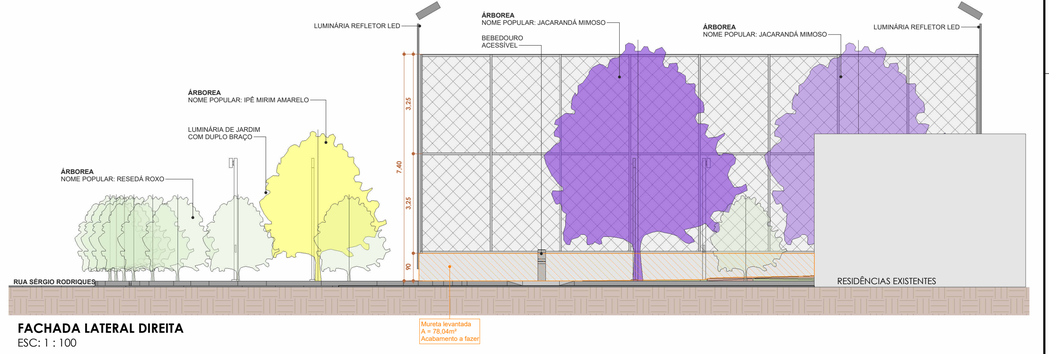

FACHADA LATERAL DIREITA
ESC: 1 : 100

QUADRA POLIESPORTIVA
A= 509,30 M²
PLAYGROUND
PISTA DE CAMINHADA
A= 285,40 M²
CALÇADA
A= 221,42 M²
PEDRA BRITA
A= 141,29 M²
RAMPA
RAMPA ACESSÍVEL
H=8,33%
ESPAÇO DE JOGOS E ACADEMIA DE IDOSOS
A= 340,54 M² (ÁREA A EXECUTAR)
GRAMÍNEA
A: 46,06 m²
NOME POPULAR: GRAMA ESMERALDA
NOME CIENTÍFICO: ZOYSIA JAPÓNICA
ARBUSTO
54,00 m.l.
NOME POPULAR: CLUSIA
NOME CIENTÍFICO: CLUSIA FLUMINENSIS
GRAMÍNEA
A: 95,57 m²
NOME POPULAR: GRAMA ESMERALDA
NOME CIENTÍFICO: ZOYSIA JAPÓNICA
ÁRBOREA
03 UNIDADES
NOME POPULAR: JACARANDÁ MIMOSO
NOME CIENTÍFICO: JACARANDA MIMOSIFOLIA
GRAMÍNEA
A: 1,93 m²
NOME POPULAR: GRAMA ESMERALDA
NOME CIENTÍFICO: ZOYSIA JAPÓNICA
BANCO S/ ENCOSTO
BANCO C/ ENCOSTO
GRAMÍNEA
A: 207,27 m²
NOME POPULAR: GRAMA ESMERALDA
NOME CIENTÍFICO: ZOYSIA JAPÓNICA
ARBUSTO
66,00 m.l.
NOME POPULAR: MORÉIA
NOME CIENTÍFICO: DIETES IRIDIOIDES
LIXEIRA DUPLA
QUANT.: 4 UNIDADES
BEBEDOURO ACESSÍVEL
QUANT.: 1 UNIDADE
GRAMÍNEA
AREA TOTAL: 8,60 m²
NOME POPULAR:
GRAMA ESMERALDA
NOME CIENTÍFICO:
ZOYSIA JAPÓNICA
BANCO C/ ENCOSTO
QUANT.: 8 UNIDADES
BANCO S/ ENCOSTO
QUANT.: 8 UNIDADES
ÁRBOREA
05 UNIDADES
NOME POPULAR: IPÊ MIRIM AMARELO
NOME CIENTÍFICO: TECOMA STANS
GRAMÍNEA
A: 9,45 m²
NOME POPULAR: GRAMA ESMERALDA
NOME CIENTÍFICO: ZOYSIA JAPÓNICA
ÁRBOREA
09 UNIDADES
NOME POPULAR: RESEDÁ ROXO
NOME CIENTÍFICO: LAGERSTROEMIA INDICA
RUA JOSÉ GARCIA
RUA SÉRGIO RODRIGUES
Fachada Lateral Direita
Fachada Frontal
6,00
7,69
7,70
7,81
17,15
45
35
25
0,40
0,00
0,05
RAMPA
4,94
1,00
5,22
9,33
7,12
10,68
5,34
1,50
3,20
3,43
3,63
2,31
2,35
11,17
2,50
2,64
7,33
4,81
9,34
1,40
2,15
0,50
1,50
7,81
17,15
6,00
7,69
7,70
7,81
1,50
1,50
1,50

MUNICÍPIO DE TAQUARITUBA
AVENIDA MARIO COVAS, Nº 1951 - NOVO CENTRO - CNPJ: 46.634.218/0001-07
TAQUARITUBA/SP - CEP 18.740-000
FONE: 1437629666

CÓDIGO DE ACESSO
934E70707A01410180349B75E04B707C

VERIFICAÇÃO DAS ASSINATURAS

Este documento foi assinado digitalmente/eletronicamente pelos seguintes signatários nas datas indicadas

Assinante: WILLIAM RAFAEL PULZ DA SILVA em 16/10/2026 15:20:37
CPF:***.***-.728-03
Certificadora: MUNICÍPIO DE TAQUARITUBA - CA