

MEMORIAL DESCRITIVO

**Obra: Reforma do Centro de Referência de Assistência Social (CRAS)
Parque São Roque**

Proprietário: PREFEITURA MUNICIPAL DE TAQUARITUBA

**LOCAL: Rua Pedro Sia nº 185 e 191, Vila Santa Rita de Cassia,
Taquarituba-SP**

1. OBJETIVO

O presente memorial descritivo tem por objeto a execução das obras de reforma e readequação do prédio destinado ao (CRAS) do Parque São Roque, conforme o projeto executivo e planilha orçamentária anexos, visando à modernização das instalações e adequação do espaço físico para o pleno funcionamento das atividades socioassistenciais desenvolvidas pela unidade.

2. JUSTIFICATIVA

A intervenção abrangerá a reforma da cobertura, execução de divisórias em drywall com isolamento acústico, instalação de novo forro de gesso, substituição e instalação de portas internas, revisão das instalações hidráulicas e elétricas, além de pintura geral e acabamentos.

O objetivo é restaurar e adequar o espaço físico para melhorar o atendimento ao público, garantir acessibilidade, conforto térmico e acústico, e assegurar condições adequadas de trabalho para a equipe técnica

3. SERVIÇOS A EXECUTAR

Os serviços previstos compreendem:

- Execução de paredes em sistema drywall com estrutura metálica e chapas de gesso acartonado;
- Instalação de isolamento acústico com lã de vidro nas divisórias internas, conforme projeto;

- Acabamento com massa corrida PVA e pintura acrílica premium, em duas demãos.

3.2 Forro de Gesso

- Demolição de de forro existente;
- Instalação de forro de gesso convencional;
- Reparo pontual de área, conforme projeto;
- Execução de emassamento e pintura com tinta látex acrílica, acabamento fosco.

3.3 Esquadrias

- Instalação de 11 portas de madeira, medindo 0,80m x 2,10m, com batentes e ferragens;
- Manutenção e preservação das portas existentes em vidro temperado e metalon.

3.4 Cobertura

- Substituição da cobertura existente por telhas metálicas sanduíche trapezoidais sobre estrutura metálica galvanizada;
- Instalação de calhas de beiral em PVC (125 mm) com cabeceiras, bocais e suportes, para correta drenagem das águas pluviais.

3.5 Instalações Hidrossanitárias

- Revisão e adequação da rede de água fria e esgoto sanitário;
- Instalação de ponto de consumo terminal
- Instalação de bancada de granito cinza polido (1,50m x 0,60m) na cozinha.

3.6 Pintura e Acabamentos

- Aplicação de massa corrida PVA nas paredes internas, com duas demãos de tinta látex acrílico premium;
- Pintura de tetos e forros com tinta látex fosco;
- Execução de acabamentos finos e limpezas finais, garantindo a entrega do imóvel em perfeito estado de conservação e uso.

4. MATERIAIS E ESPECIFICAÇÕES TÉCNICAS

Todos os materiais deverão ser novos, de primeira qualidade e atender às normas da ABNT. As principais especificações são:

Todos os materiais empregados deverão ser novos, de primeira qualidade, atendendo às normas técnicas da ABNT e às especificações do SINAPI e SIURB/SP.

A execução dos serviços deverá observar rigorosamente o projeto executivo, detalhamento técnico, memorial descritivo e orçamento anexos.

5. CONDIÇÕES DE EXECUÇÃO

A contratada deverá manter **profissional habilitado responsável técnico** no local durante toda a execução da obra;

Todos os serviços deverão ser realizados conforme **as normas de segurança do trabalho (NR-18)**;

A execução das atividades deve garantir a **continuidade dos atendimentos públicos do CRAS**, evitando interrupções prolongadas.

6. DISPOSIÇÕES FINAIS

Todos os serviços e materiais utilizados deverão seguir rigorosamente as especificações deste memorial e do termo de referência, sendo vedada qualquer substituição sem prévia autorização da fiscalização.

A contratada responderá integralmente por danos, vícios ou defeitos decorrentes da execução, comprometendo-se a corrigir, reparar ou substituir os elementos necessários sem ônus adicional ao Município.



Taquarituba – SP, 12 de Novembro de 2025.

William Rafael Pulz da Silva
Engenheiro Civil – CREA/SP 5070211633
Coordenador Municipal de Engenharia



MUNICÍPIO DE TAQUARITUBA

AVENIDA MARIO COVAS, Nº 1951 - NOVO CENTRO - CNPJ: 46.634.218/0001-07

TAQUARITUBA/SP - CEP 18.740-000

FONE: 1437629666



CÓDIGO DE ACESSO


BA0ADDA204EB442F8CF79D5CBA2A1609

VERIFICAÇÃO DAS ASSINATURAS


Este documento foi assinado digitalmente/eletronicamente pelos seguintes signatários nas datas indicadas

Para verificar a validade das assinaturas acesse o link abaixo


<https://taquarituba.flowdocs.com.br:2053/public/assinaturas/BA0ADDA204EB442F8CF79D5CBA2A1609>

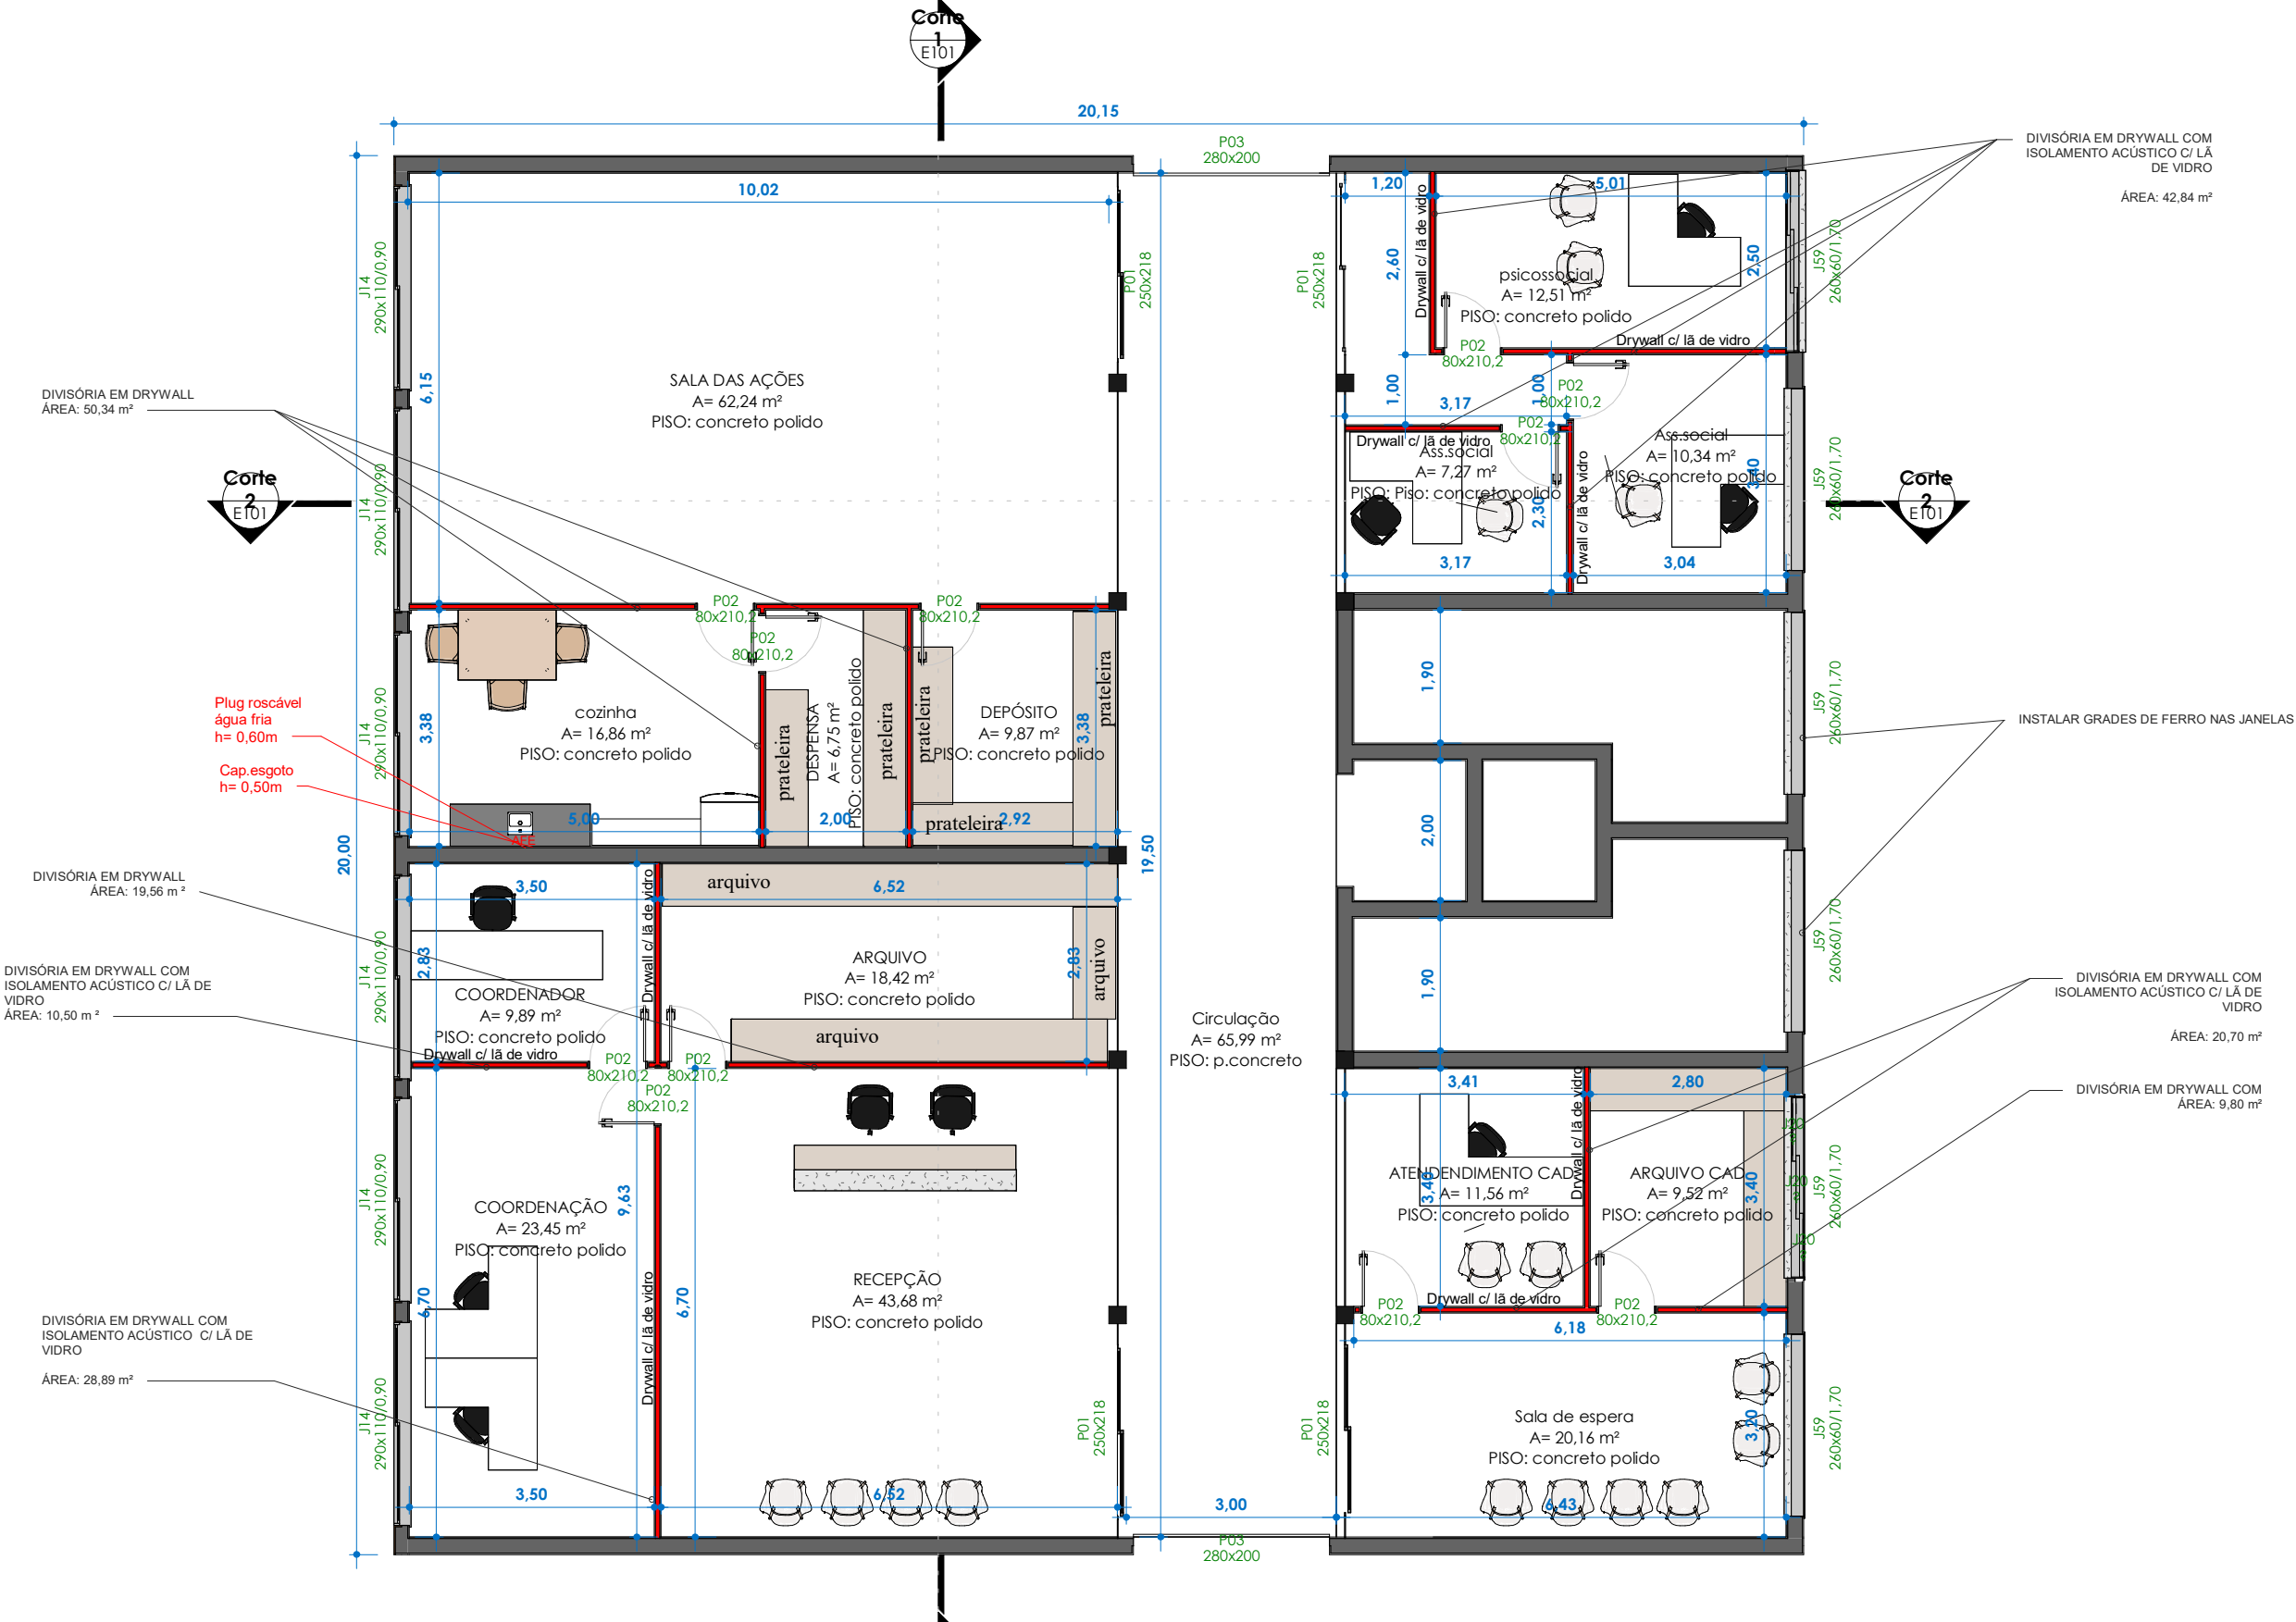


1 Térreo - Legal
1 : 100

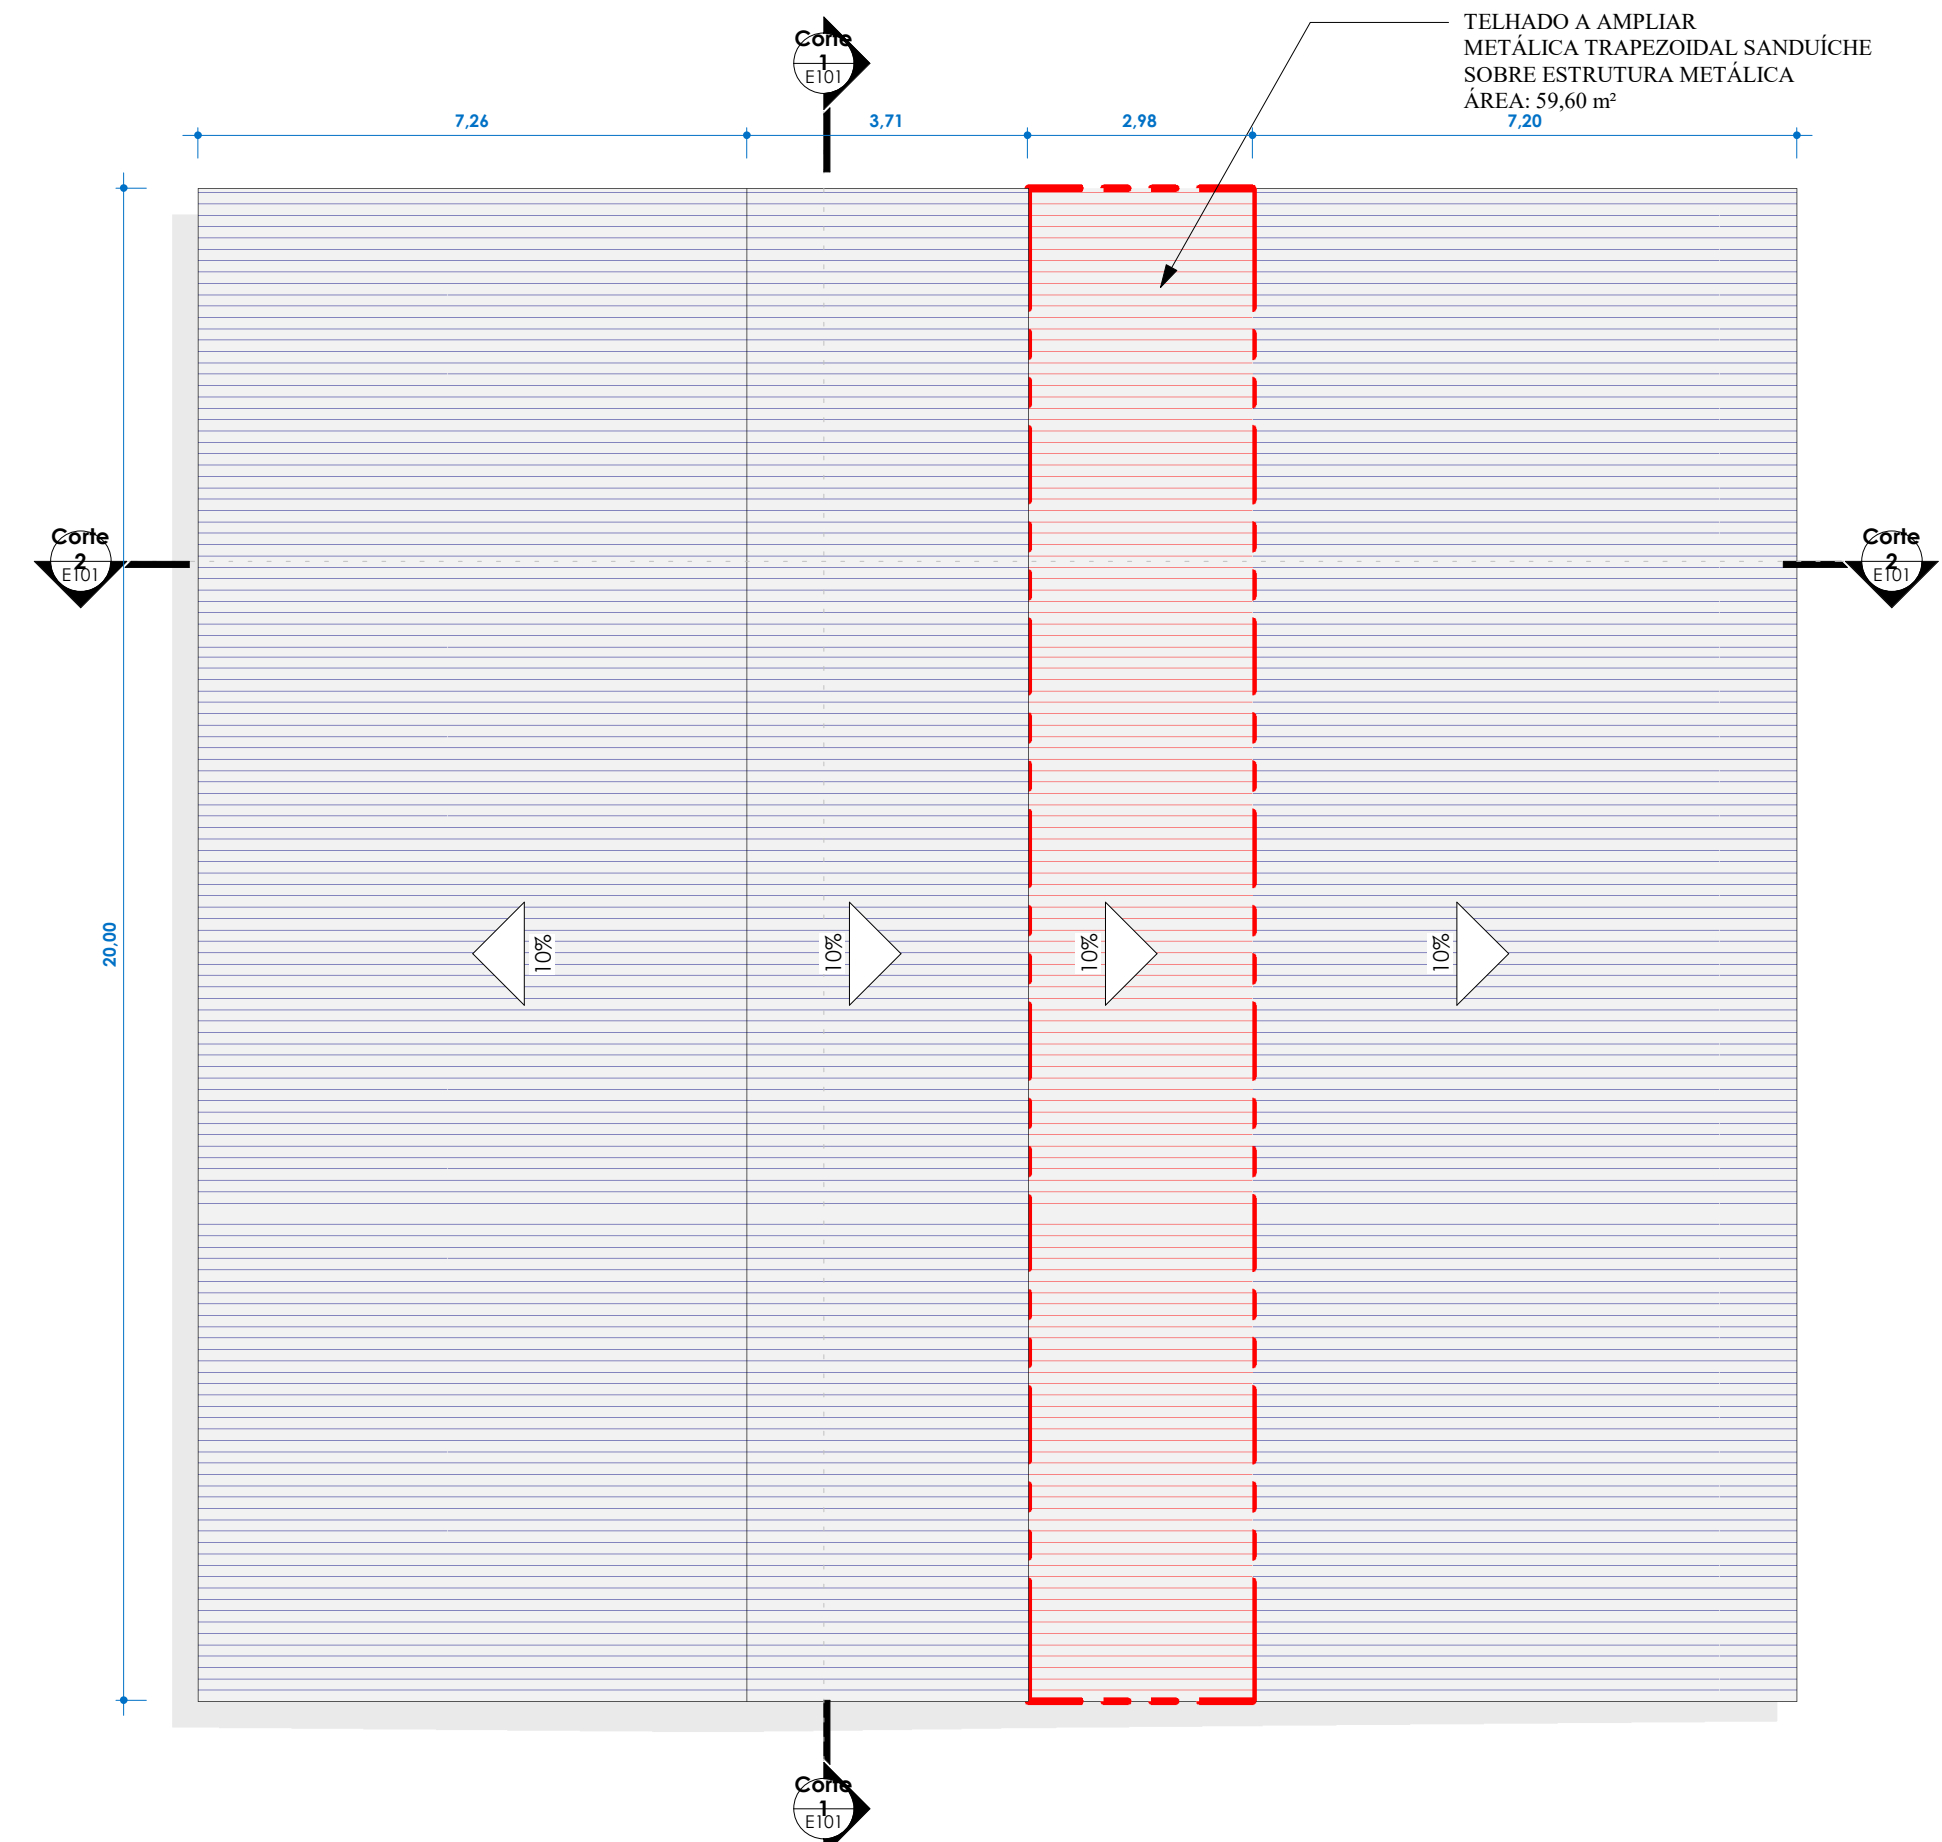


2 Cobertura
1 : 100

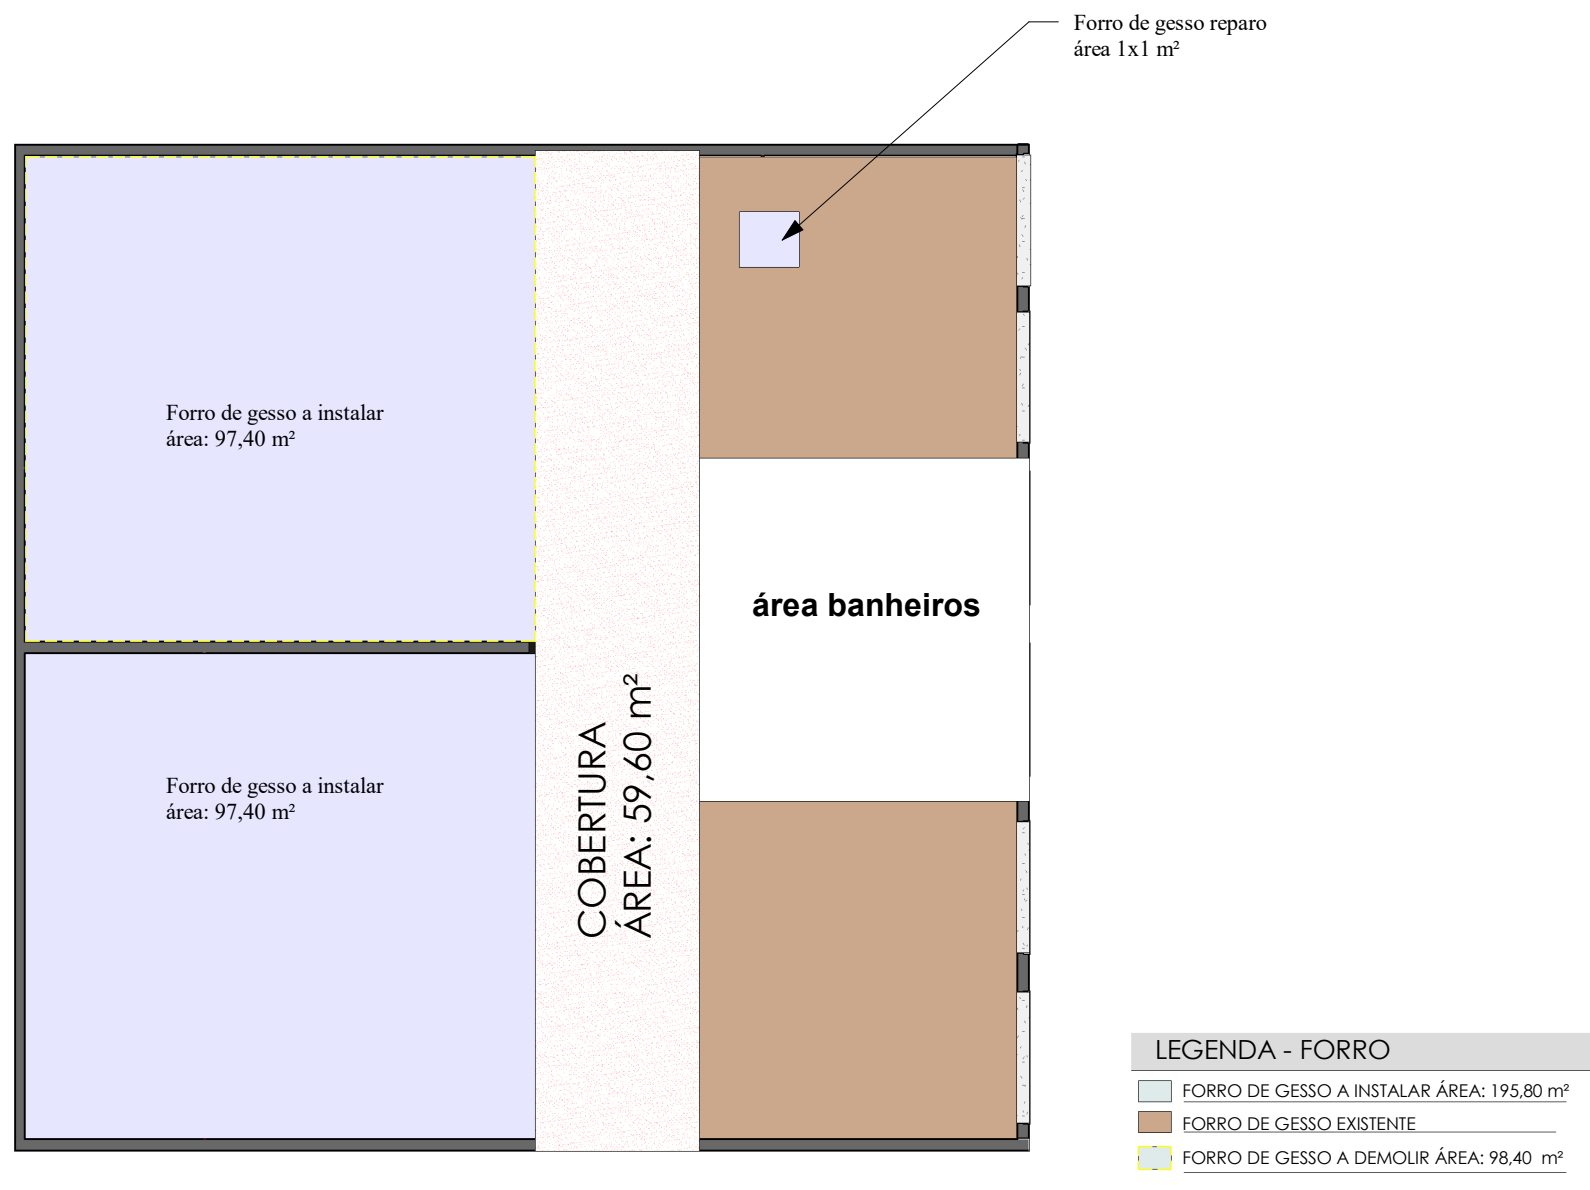

5 Térreo - Planta de forro
1 : 150

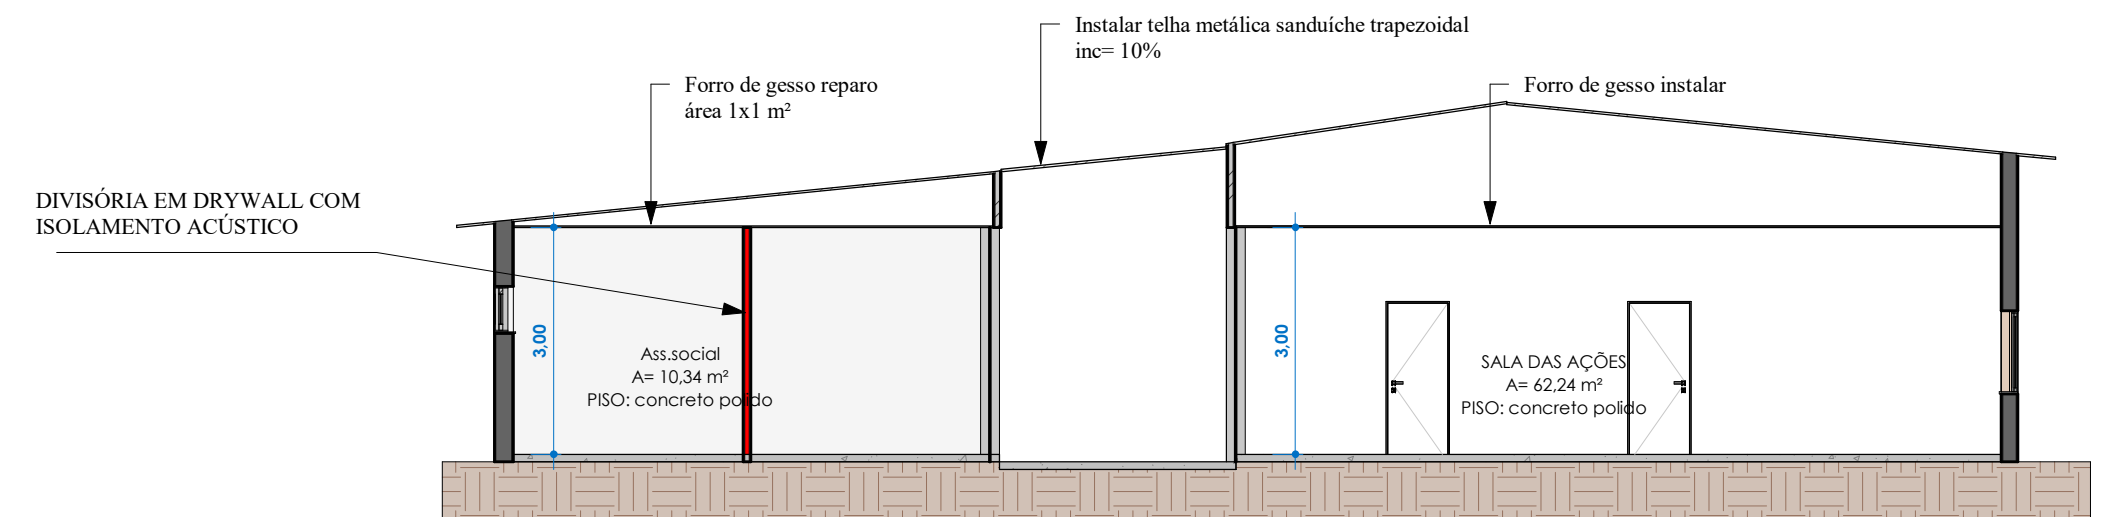

4 Corte 2
1 : 100

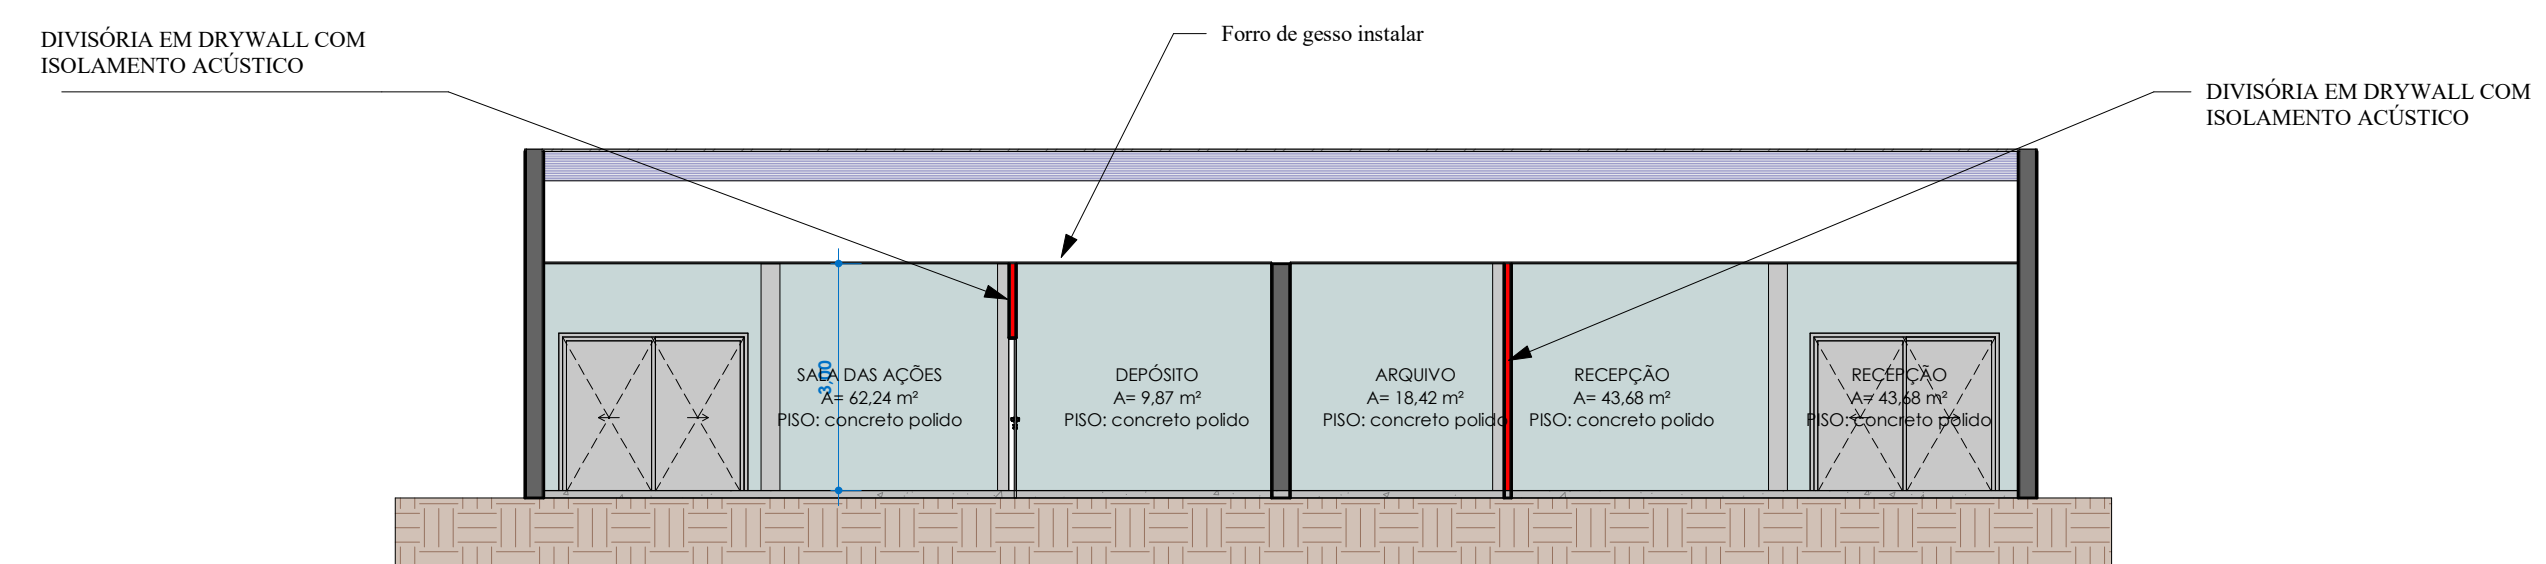

3 Corte 1
1 : 100

NOTAS:

Parede Drywall com lâ de vidro: serão executadas uma área total: 102,93 m².

Parede Drywall : serão executadas um área total: 79,70 m².

Total Drywall: 182,63 m²

Portas: serão instaladas 11 portas de madeira.

Forro de gesso: será feito reparo de 1x1 m² conforme projeto.

Forro de gesso: será feito remoção de uma área de 98,40 m² e instalação de uma área de 195,80 m² , conforme indicação no projeto.

Telhas metálicas sobre estrutura metálica: séra executada a cobertura com área: 59,60 m²

LEGENDA DE PAREDES:

- EXISTENTE
- A DEMOLIR
- A CONSTRUIR

Tabela de Portas - Área				
Cód.	Quant.	Dimensões		Descrição
		Largura	Altura	
P01	4	250 cm	218 cm	Vidro Temperado
P02	11	80 cm	210 cm	Porta de Madeira com uma folha de abrir
P03	2	280 cm	200 cm	Metalon

OBS.: CONFERIR MEDIDAS "IN LOCO".

MUNICÍPIO DE TAQUARITUBA

COORDENADORIA DE ENGENHARIA

PROJETO DE REFORMA

OBRA: REFORMA CRAS

DESCRIÇÃO: PLANTA BAIXA E CORTES

AUTOR / RESPONSÁVEL TÉCNICO DO PROJETO
William Rafael Pulz da Silva
ENGENHEIRO CIVIL
CREA 5070211633

PROPRIETÁRIO
Município de Taquarituba
CNPJ 46.634.218/0001-07

SETOR: 36
QUADRA: 18
LOTE: 01
ENDEREÇO DA OBRA
RUA PEDRO SIA, Nº 185 E Nº191 - VILA SANTA RITA DE CÁSSIA - TAQUARITUBA - SP

VERSÃO: 01
DATA: 08/10/2025
ALTERAÇÃO: 02
engenharia@taquarituba.sp.gov.br

PR
01/01

ÁREA TOTAL: 403,00 m²

ESCALA: INDICADA

DESENHO: VITOR L.M. GARCIA

PROJETO PROTEGIDO PELA LEI DOS DIREITOS AUTORAIS 9610/98 E NÃO PODE SER EXECUTADO OU ALTERADO SEM A EXPRESSA AUTORIZAÇÃO DO AUTOR.



MUNICÍPIO DE TAQUARITUBA

AVENIDA MARIO COVAS, Nº 1951 - NOVO CENTRO - CNPJ: 46.634.218/0001-07

TAQUARITUBA/SP - CEP 18.740-000

FONE: 1437629666



CÓDIGO DE ACESSO

B610E780BD524BE3B01ABF6CF07FE918

VERIFICAÇÃO DAS ASSINATURAS

Este documento foi assinado digitalmente/eletronicamente pelos seguintes signatários nas datas indicadas

Para verificar a validade das assinaturas acesse o link abaixo

<https://taquarituba.flowdocs.com.br:2053/public/assinaturas/B610E780BD524BE3B01ABF6CF07FE918>

	PLANILHA ORÇAMENTÁRIA - CUSTO DIRETO								
	OBRA:	REFORMA - CRAS (Centro de Referência de Assistência Social) Vila Santa Rita de Cassia				DATA :	08/10/2025	BDI :	20,34%
	DESCRIÇÃO:	CRAS (Centro de Referência de Assistência Social)				FORTE	VERSÃO	HORA	MES
	LOCAL:	RUA PEDRO SIA Nº 185 E 191, VILA SANTA RITA DE CASSIA	CPTM	2025/07	115,48%	-			
			DER-SP	2025/04	-	-			
	CLIENTE:	Prefeitura Municipl de Taquarituba-SP	SICRO NOVO	2025/07	-	-			
			SINAPI	2025/08 SEM DESONERAÇÃO	115,48%	71,54%			
	UNIDADES:	1.0CRAS	SIURB	2025/01 SEM DESONERAÇÃO	156,70%	98,72%			
			SP Educação	2025/07	122,00%	-			
VALOR POR UNIDADE:	R\$ 124.826,93	SP Obras	199 SEM DESONERAÇÃO	128,23%	-				
		PRÓPRIA	PROPRIA	0,00%	0,00%				

ITEM	CÓDIGO	DESCRIÇÃO	FONTE	UNIDADE	QTD	CUSTO DIRETO (R\$)					PREÇO UNITÁRIO (R\$)	PREÇO TOTAL (R\$)
						MÃO DE OBRA	MATERIAL	EQUIPAMENTOS	OUTROS	BDI		
1	PAREDES DRYWALL											R\$ 53.804,54
1.1	96364	PAREDE COM SISTEMA EM CHAPAS DE GESSO PARA DRYWALL, USO INTERNO COM UMA FACE SIMPLES E OUTRA FACE DUPLA E ESTRUTURA METÁLICA COM GUIAS DUPLAS, SEM VÃOS. AF_07/2023_PS	SINAPI	M2	183,63	R\$ 24,03	R\$ 114,38	R\$ 0,00	R\$ 7,51	R\$ 29,68	R\$ 175,60	R\$ 32.245,43
1.2	04.003.074 (E)	ISOLAMENTO ACÚSTICO PARA SISTEMA DE DRYWALL	SIURB	M2	102,93	R\$ 8,44	R\$ 35,89	R\$ 0,00	R\$ 0,00	R\$ 9,02	R\$ 53,35	R\$ 5.491,32
1.3	02.01.09.100.29	Emassamento de parede interna com massa corrida à base de PVA com duas demãos, para pintura látex	CPTM	m²	365,26	R\$ 18,15	R\$ 3,30	R\$ 0,00	R\$ 0,00	R\$ 4,36	R\$ 25,81	R\$ 9.427,36
1.4	88489	PINTURA LÁTEX ACRÍLICA PREMIUM, APLICAÇÃO MANUAL EM PAREDES, DUAS DEMÃOS. AF_04/2023	SINAPI	M2	365,26	R\$ 5,51	R\$ 7,37	R\$ 0,00	R\$ 2,23	R\$ 3,07	R\$ 18,18	R\$ 6.640,43
2	FORRO DE GESSO											R\$ 40.217,31
2.1	12.001.040 (E)	FORRO DE GESSO COMUM - PLACA CONVENCIONAL (FORNECIMENTO E INSTALAÇÃO)	SIURB	M2	195,80	R\$ 0,00	R\$ 114,92	R\$ 0,00	R\$ 0,00	R\$ 23,37	R\$ 138,29	R\$ 27.077,18
2.2	88496	EMASSAMENTO COM MASSA LÁTEX, APLICAÇÃO EM TETO, DUAS DEMÃOS, LIXAMENTO MANUAL. AF_04/2023	SINAPI	M2	195,80	R\$ 25,04	R\$ 5,47	R\$ 0,00	R\$ 10,15	R\$ 8,27	R\$ 48,93	R\$ 9.580,49
2.3	88489	PINTURA LÁTEX ACRÍLICA PREMIUM, APLICAÇÃO MANUAL EM PAREDES, DUAS DEMÃOS. AF_04/2023	SINAPI	M2	195,80	R\$ 5,51	R\$ 7,37	R\$ 0,00	R\$ 2,23	R\$ 3,07	R\$ 18,18	R\$ 3.559,64
3	ESQUADRIAS											R\$ 8.669,21
3.1	23.11.040	Porta lisa para acabamento em verniz, com batente de madeira - 80 x 210 cm	SP Obras	UN	11,00	R\$ 140,97	R\$ 513,92	R\$ 0,00	R\$ 0,01	R\$ 133,21	R\$ 788,11	R\$ 8.669,21
4	INSTALAÇÕES HIDRÁULICAS											R\$ 1.310,00
4.1	08.04.003	Registro de gaveta bruto dn 25mm (1")	SP Educação	UN	1,00	R\$ 27,52	R\$ 70,47	R\$ 0,00	R\$ 0,01	R\$ 19,93	R\$ 117,93	R\$ 117,93
4.2	90733	ASSENTAMENTO DE TUBO DE PVC PARA REDE COLETORA DE ESGOTO DE PAREDE MACIÇA, DN 100 MM, JUNTA ELÁSTICA (NÃO INCLUI FORNECIMENTO). AF_01/2021	SINAPI	M	3,00	R\$ 3,46	R\$ 0,00	R\$ 0,00	R\$ 1,25	R\$ 0,96	R\$ 5,67	R\$ 17,01
4.3	86889	BANCADA DE GRANITO CINZA POLIDO, DE 1,50 X 0,60 M, PARA PIA DE COZINHA - FORNECIMENTO E INSTALAÇÃO. AF_01/2020	SINAPI	UN	1,00	R\$ 62,48	R\$ 745,75	R\$ 0,00	R\$ 22,05	R\$ 168,88	R\$ 999,16	R\$ 999,16
4.4	02.01.03.210.11	Ponto de consumo terminal de água fria (sub-ramal) com tubulação de PVC, DN 25 mm, instalado em ramal de água, incluso rasgo e chumbamento em alvenaria	CPTM	un	1,00	R\$ 119,36	R\$ 26,81	R\$ 0,00	R\$ 0,00	R\$ 29,73	R\$ 175,90	R\$ 175,90
5	COBERTURA											R\$ 20.825,87
5.1	100434	CALHA DE BEIRAL, SEMICIRCULAR DE PVC, DIAMETRO 125 MM, INCLUINDO CABECEIRAS, EMENDAS, BOCAIS, SUPORTES E VEDAÇÕES, EXCLUINDO CONDUTORES, INCLUSO TRANSPORTE	SINAPI	M	20,00	R\$ 10,42	R\$ 163,82	R\$ 0,00	R\$ 3,82	R\$ 36,22	R\$ 214,28	R\$ 4.285,60

		PLANILHA ORÇAMENTÁRIA - CUSTO DIRETO																			
		OBRA:	REFORMA - CRAS (Centro de Referência de Assistência Social) Vila Santa Rita de Cassia								DATA :		08/10/2025		BDI :		20,34%				
		DESCRIÇÃO:	CRAS (Centro de Referência de Assistência Social)								FONTE		VERSÃO		HORA		MES				
		LOCAL:	RUA PEDRO SIA N° 185 E 191, VILA SANTA RITA DE CASSIA								CPTM		2025/07		115,48%		-				
		CLIENTE:	Prefeitura Municipl de Taquarituba-SP								DER-SP		2025/04		-		-				
		UNIDADES:	1.0CRAS								SICRO NOVO		2025/07		-		-				
		VALOR POR UNIDADE:	R\$ 124.826,93								SINAPI		2025/08 SEM DESONERAÇÃO		115,48%		71,54%				
											SIURB		2025/01 SEM DESONERAÇÃO		156,70%		98,72%				
														SP Educação		2025/07		122,00%		-	
														SP Obras		199 SEM DESONERAÇÃO		128,23%		-	
														PRÓPRIA		PROPRIA		0,00%		0,00%	
ITEM	CÓDIGO	DESCRIÇÃO	FONTE	UNIDADE	QTD	CUSTO DIRETO (R\$)					PREÇO UNITÁRIO (R\$)		PREÇO TOTAL (R\$)								
		VERTICAL. AF_07/2019																			
5.2	07.03.137	Telha galvalume / aco galv sanduiche e=30mm (pir) superior trapez h=40mm / inferior plano e= 0,50mm com pint faces aparentes	SP Educação	M2	59,60	R\$ 20,51	R\$ 2,52	R\$ 0,00	R\$ 184,01	R\$ 42,11	R\$ 249,15	R\$ 14.849,34									
5.3	07.02.016	Fornecimento e montagem de estrutura metalica com aço resistente a corrosao (astm a709/a588)	SP Educação	KG	48,34	R\$ 0,00	R\$ 29,07	R\$ 0,00	R\$ 0,00	R\$ 5,91	R\$ 34,98	R\$ 1.690,93									
VALOR BDI TOTAL:												21.095,23									
VALOR ORÇAMENTO:												103.731,70									
VALOR TOTAL:												124.826,93									



MUNICÍPIO DE TAQUARITUBA

AVENIDA MARIO COVAS, Nº 1951 - NOVO CENTRO - CNPJ: 46.634.218/0001-07

TAQUARITUBA/SP - CEP 18.740-000

FONE: 1437629666



CÓDIGO DE ACESSO

3DCB99F5AF2C40E4B6DBA82551472479

VERIFICAÇÃO DAS ASSINATURAS

Este documento foi assinado digitalmente/eletronicamente pelos seguintes signatários nas datas indicadas

Para verificar a validade das assinaturas acesse o link abaixo

<https://taquarituba.flowdocs.com.br:2053/public/assinaturas/3DCB99F5AF2C40E4B6DBA82551472479>

	CRONOGRAMA FÍSICO-FINANCEIRO								
	OBRA:	REFORMA - CRAS (Centro de Referência de Assistência Social) Vila Santa Rita de Cassia				DATA : 08/10/2025		BDI : 20,34%	
	DESCRIÇÃO:	CRAS (Centro de Referência de Assistência Social)				FONTE	VERSÃO	HORA	MES
	LOCAL:	RUA PEDRO SIA Nº 185 E 191, VILA SANTA RITA DE CASSIA				CPTM	2025/07	115,48%	-
	CLIENTE:	Prefeitura Municipl de Taquarituba-SP				DER-SP	2025/04	-	-
	UNIDADES:	1.0CRAS				SICRO NOVO	2025/07	-	-
	VALOR POR UNIDADE:	R\$ 124.826,93				SINAPI	2025/08 SEM DESONERAÇÃO	115,48%	71,54%
						SIURB	2025/01 SEM DESONERAÇÃO	156,70%	98,72%
						SP Educação	2025/07	122,00%	-
					SP Obras	199 SEM DESONERAÇÃO	128,23%	-	
					PRÓPRIA	PROPRIA	0,00%	0,00%	

ITEM	DESCRIÇÃO	VALOR (R\$)	MÊS 1	MÊS 2	MÊS 3	MÊS 4	MÊS 5	Total parcela
1	PAREDES DRYWALL	R\$ 53.804,54	30,00 %	70,00 %				100,00 %
			R\$ 16.141,36	R\$ 37.663,18				R\$ 53.804,54
2	FORRO DE GESSO	R\$ 40.217,31		40,00 %	60,00 %			100,00 %
				R\$ 16.086,92	R\$ 24.130,39			R\$ 40.217,31
3	ESQUADRIAS	R\$ 8.669,21				30,00 %	70,00 %	100,00 %
						R\$ 2.600,76	R\$ 6.068,45	R\$ 8.669,21
4	INSTALAÇÕES HIDRÁULICAS	R\$ 1.310,00					100,00 %	100,00 %
							R\$ 1.310,00	R\$ 1.310,00
5	COBERTURA	R\$ 20.825,87	10,00 %	20,00 %	30,00 %	40,00 %		100,00 %
			R\$ 2.082,59	R\$ 4.165,17	R\$ 6.247,76	R\$ 8.330,35		R\$ 20.825,87
R\$ 124.826,93			R\$ 18.223,95	R\$ 57.915,27	R\$ 30.378,15	R\$ 10.931,11	R\$ 7.378,45	R\$ 124.826,93
			R\$ 18.223,95	R\$ 76.139,22	R\$ 106.517,37	R\$ 117.448,48	R\$ 124.826,93	



MUNICÍPIO DE TAQUARITUBA

AVENIDA MARIO COVAS, Nº 1951 - NOVO CENTRO - CNPJ: 46.634.218/0001-07

TAQUARITUBA/SP - CEP 18.740-000

FONE: 1437629666



CÓDIGO DE ACESSO

F5A7D7C2579D417C831A33807F256F2F

VERIFICAÇÃO DAS ASSINATURAS

Este documento foi assinado digitalmente/eletronicamente pelos seguintes signatários nas datas indicadas

Para verificar a validade das assinaturas acesse o link abaixo

<https://taquarituba.flowdocs.com.br:2053/public/assinaturas/F5A7D7C2579D417C831A33807F256F2F>



COMPOSIÇÃO DO BDI				
OBRA:	REFORMA - CRAS (Centro de Referência de Assistência Social) Vila Santa Rita de Cassia	DATA : 08/10/2025		BDI : 20,34%
DESCRIÇÃO:	CRAS (Centro de Referência de Assistência Social)	FONTE	VERSÃO	HORA MES
LOCAL:	RUA PEDRO SIA Nº 185 E 191, VILA SANTA RITA DE CASSIA	CPTM	2025/07	115,48% -
CLIENTE:	Prefeitura Municipi de Taquarituba-SP	DER-SP	2025/04	- -
UNIDADES:	1.0CRAS	SICRO NOVO	2025/07	- -
VALOR POR UNIDADE:	R\$ 124.826,93	SINAPI	2025/08 SEM DESONERAÇÃO	115,48% 71,54%
		SIURB	2025/01 SEM DESONERAÇÃO	156,70% 98,72%
		SP Educação	2025/07	122,00% -
		SP Obras	199 SEM DESONERAÇÃO	128,23% -
		PRÓPRIA	PRÓPRIA	0,00% 0,00%

COD	DESCRIÇÃO	%
BDI PAD	BDI SEM DESONERAÇÃO (Formula Acórdão TCU)	
AC	Administração Central	3,00%
SG	Seguro e Garantia	0,80%
R	Risco	1,00%
DF	Despesas Financeiras	0,97%
L	Lucro	6,16%
CP	Tributos (impostos COFINS 3% e PIS 0,65%)	3,65%
ISS	Tributos (ISS, variável de acordo com o município)	3,00%
CPRB	Tributos (Contribuição previdenciária sobre Receita Bruta - Lei 12.546 de 14/12/2011 - Desoneração)	0,00%
	TOTAL	18,58%

BDI = 20,34%

$$BDI = \left(\frac{((1 + AC + SG + R) \times (1 + DF) \times (1 + L))}{(1 - CP - ISS)} \right) - 1$$



MUNICÍPIO DE TAQUARITUBA

AVENIDA MARIO COVAS, Nº 1951 - NOVO CENTRO - CNPJ: 46.634.218/0001-07

TAQUARITUBA/SP - CEP 18.740-000

FONE: 1437629666



CÓDIGO DE ACESSO

B7288CA632A34C7FB8FA616B04D210CE

VERIFICAÇÃO DAS ASSINATURAS

Este documento foi assinado digitalmente/eletronicamente pelos seguintes signatários nas datas indicadas

Para verificar a validade das assinaturas acesse o link abaixo

<https://taquarituba.flowdocs.com.br:2053/public/assinaturas/B7288CA632A34C7FB8FA616B04D210CE>

Rascunho de ART de Obra ou Serviço
Localizador: LC39217148

1. Responsável Técnico

WILLIAM RAFAEL PULZ DA SILVA

Título Profissional: **Engenheiro Civil**

Empresa Contratada:

RNP: **2617356990**

Registro: **5070211633-SP**

Registro:

2. Dados do Contrato

Contratante: **PREFEITURA MUNICIPAL DE TAQUARITUBA**

Endereço: **Avenida GOVERNADOR MARIO COVAS**

Complemento:

Cidade: **Taquarituba**

Contrato:

Valor: R\$ **1,00**

Ação Institucional:

Celebrado em: **11/11/2025**

Tipo de Contratante: **Pessoa Jurídica de Direito Público**

CPF/CNPJ: **46.634.218/0001-07**

Nº: **1915**

Bairro: **RESIDENCIAL NOVO CENTRO**

UF: **SP**

Vinculada à Art nº:

CEP: **18742-198**

3. Dados da Obra Serviço

Endereço: **Rua PEDRO SIA**

Complemento: **E 191**

Cidade: **Taquarituba**

Data de Início: **11/11/2025**

Previsão de Término: **25/11/2026**

Coordenadas Geográficas:

Finalidade: **Outro**

Nº: **185**

Bairro: **VILA SANTA RITA DE CÁSSIA**

UF: **SP**

CEP: **18741-100**

Código:

CPF/CNPJ:

4. Atividade Técnica

				Quantidade	Unidade
Elaboração 1	Projeto	de edificação	de alvenaria	403,00000	metro quadrado
	Elaboração de orçamento	de edificação		403,00000	metro quadrado
Fiscalização 2	Fiscalização de obra	de edificação	de alvenaria	403,00000	metro quadrado
	Fiscalização de obra	de reforma de edificação		403,00000	metro quadrado
	Fiscalização de obra	de acessibilidade de edificação		403,00000	metro quadrado

Após a conclusão das atividades técnicas o profissional deverá proceder a baixa desta ART

5. Observações

ESTA ART TRATA-SE DA REFORMA DO CRAS DE UM PRÉDIO LOCALIZADO NA VILA SANTA RITA DE CÁSSIA.

6. Declarações

Acessibilidade: Declaro atendimento às regras de acessibilidade previstas nas normas técnicas da ABNT, na legislação específica e no Decreto nº 5.296, de 2 de dezembro de 2004.

7. Entidade de Classe

Nenhuma

Impresso em: 11/11/2025 16:34:27



MUNICÍPIO DE TAQUARITUBA

AVENIDA MARIO COVAS, Nº 1951 - NOVO CENTRO - CNPJ: 46.634.218/0001-07

TAQUARITUBA/SP - CEP 18.740-000

FONE: 1437629666



CÓDIGO DE ACESSO

D2ED5F476EDE425FA6AACFDBF190C1CC

VERIFICAÇÃO DAS ASSINATURAS

Este documento foi assinado digitalmente/eletronicamente pelos seguintes signatários nas datas indicadas

Para verificar a validade das assinaturas acesse o link abaixo

<https://taquarituba.flowdocs.com.br:2053/public/assinaturas/D2ED5F476EDE425FA6AACFDBF190C1CC>