




DETALHE DA BOCA DE LOBO SEM ESCALA

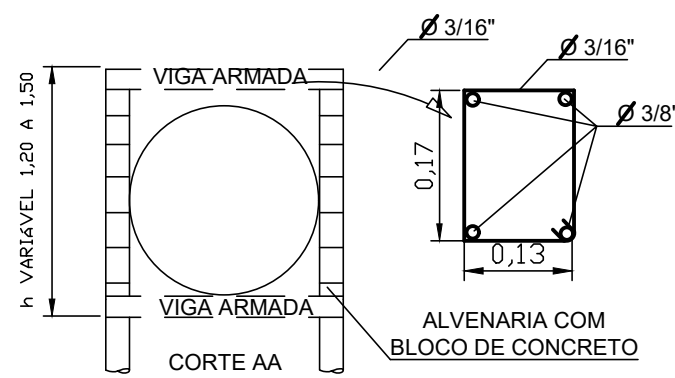


DETALHE DA COLUNA

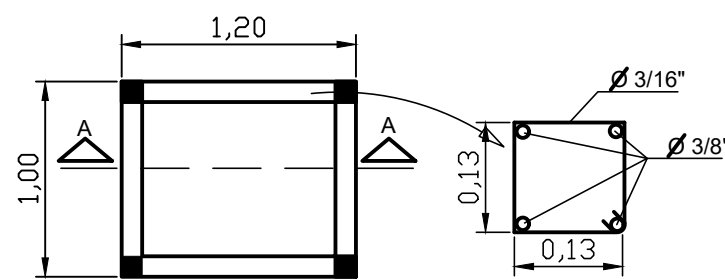



DETALHE DA COLUNA

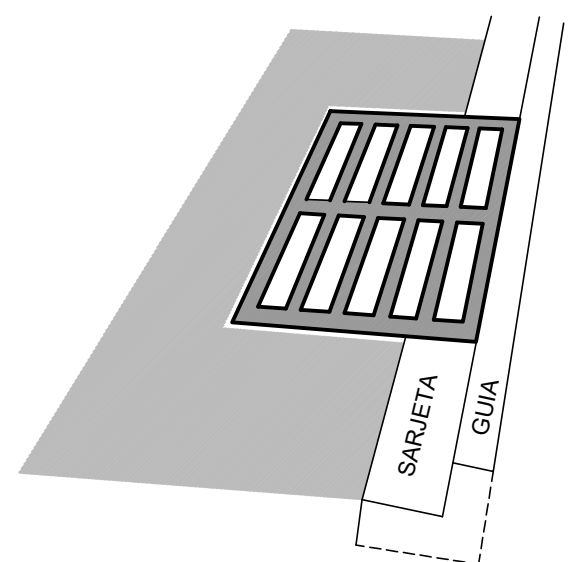

DETALHE DA BOCA DE LEÃO SEM ESCALA

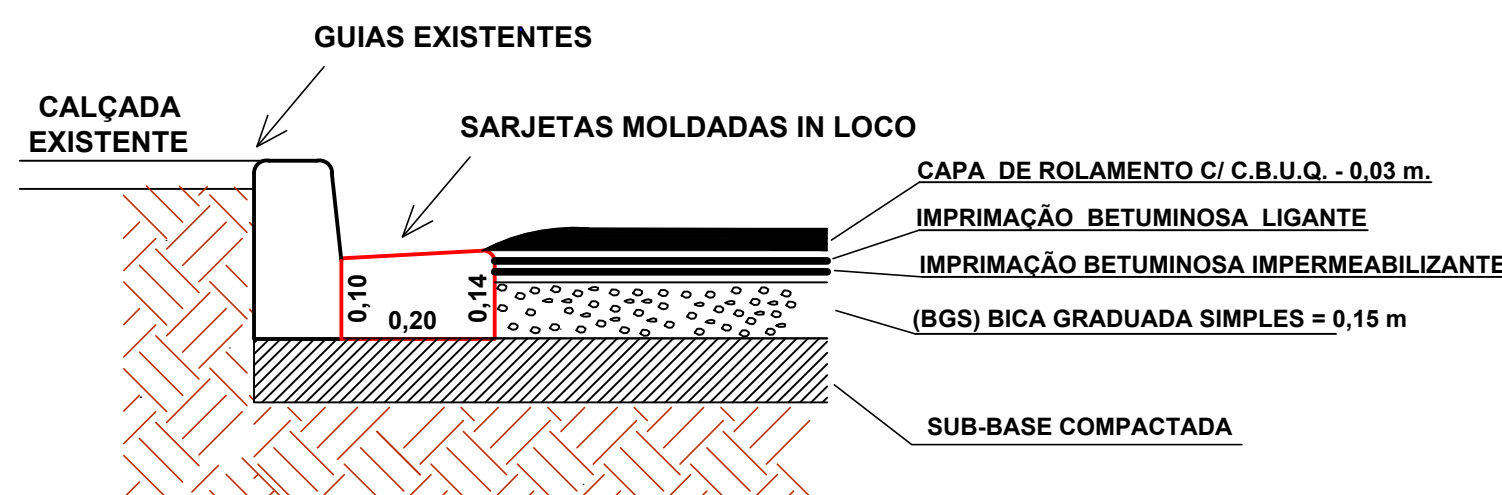



DETALHE DO PAVIMENTO SEM ESCALA

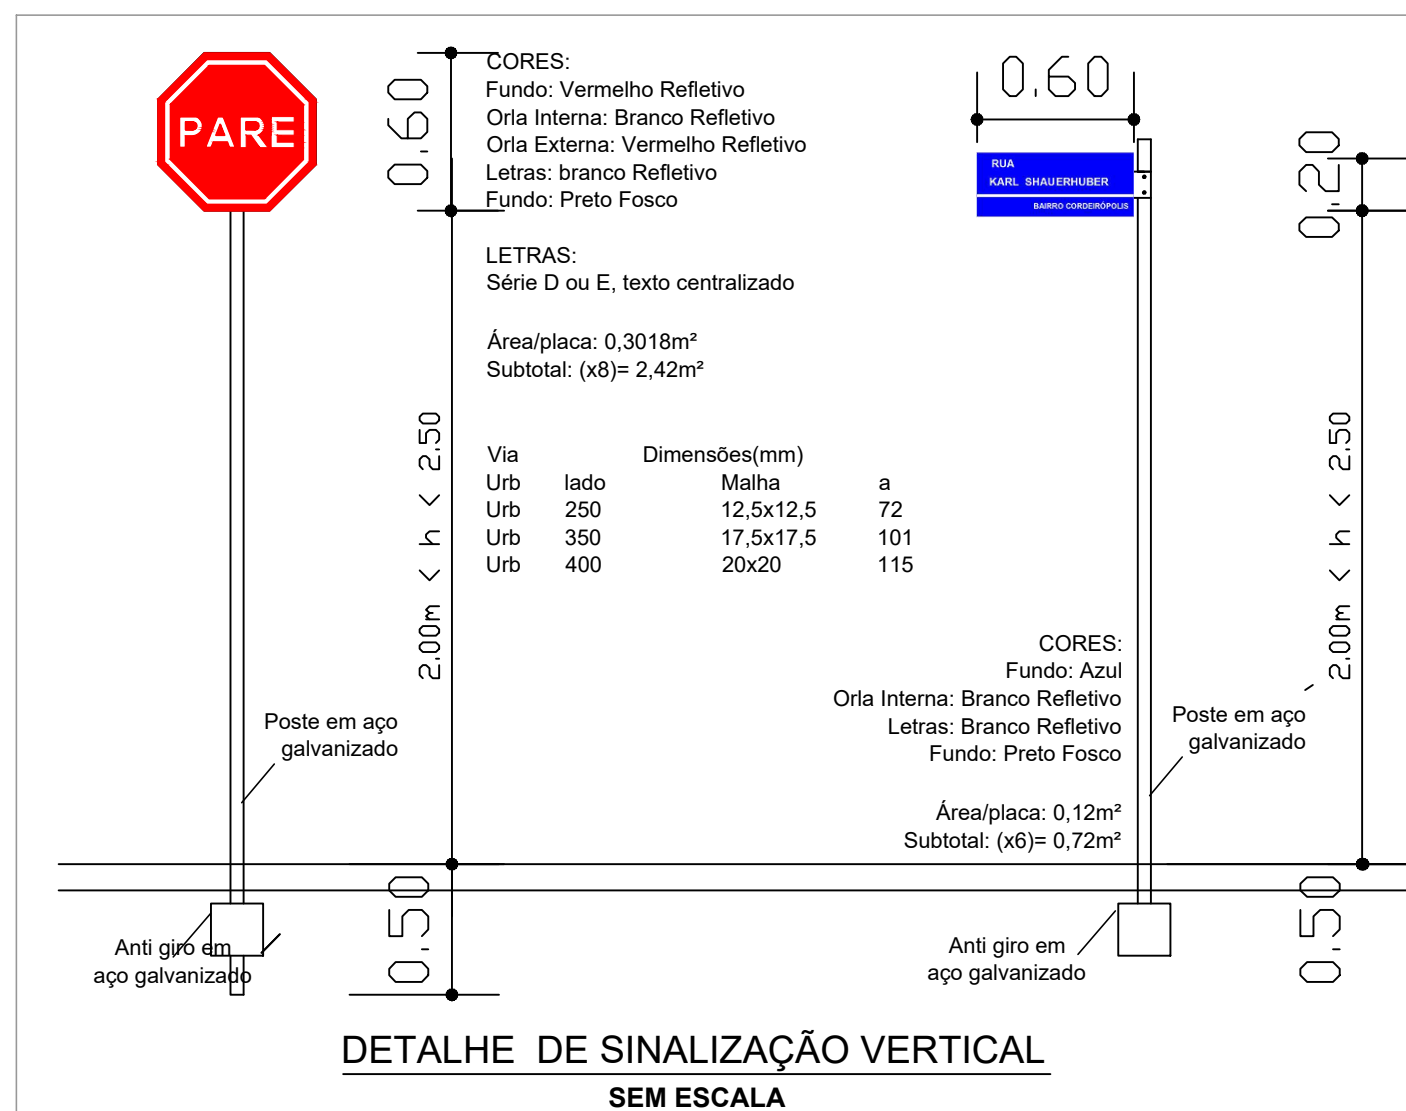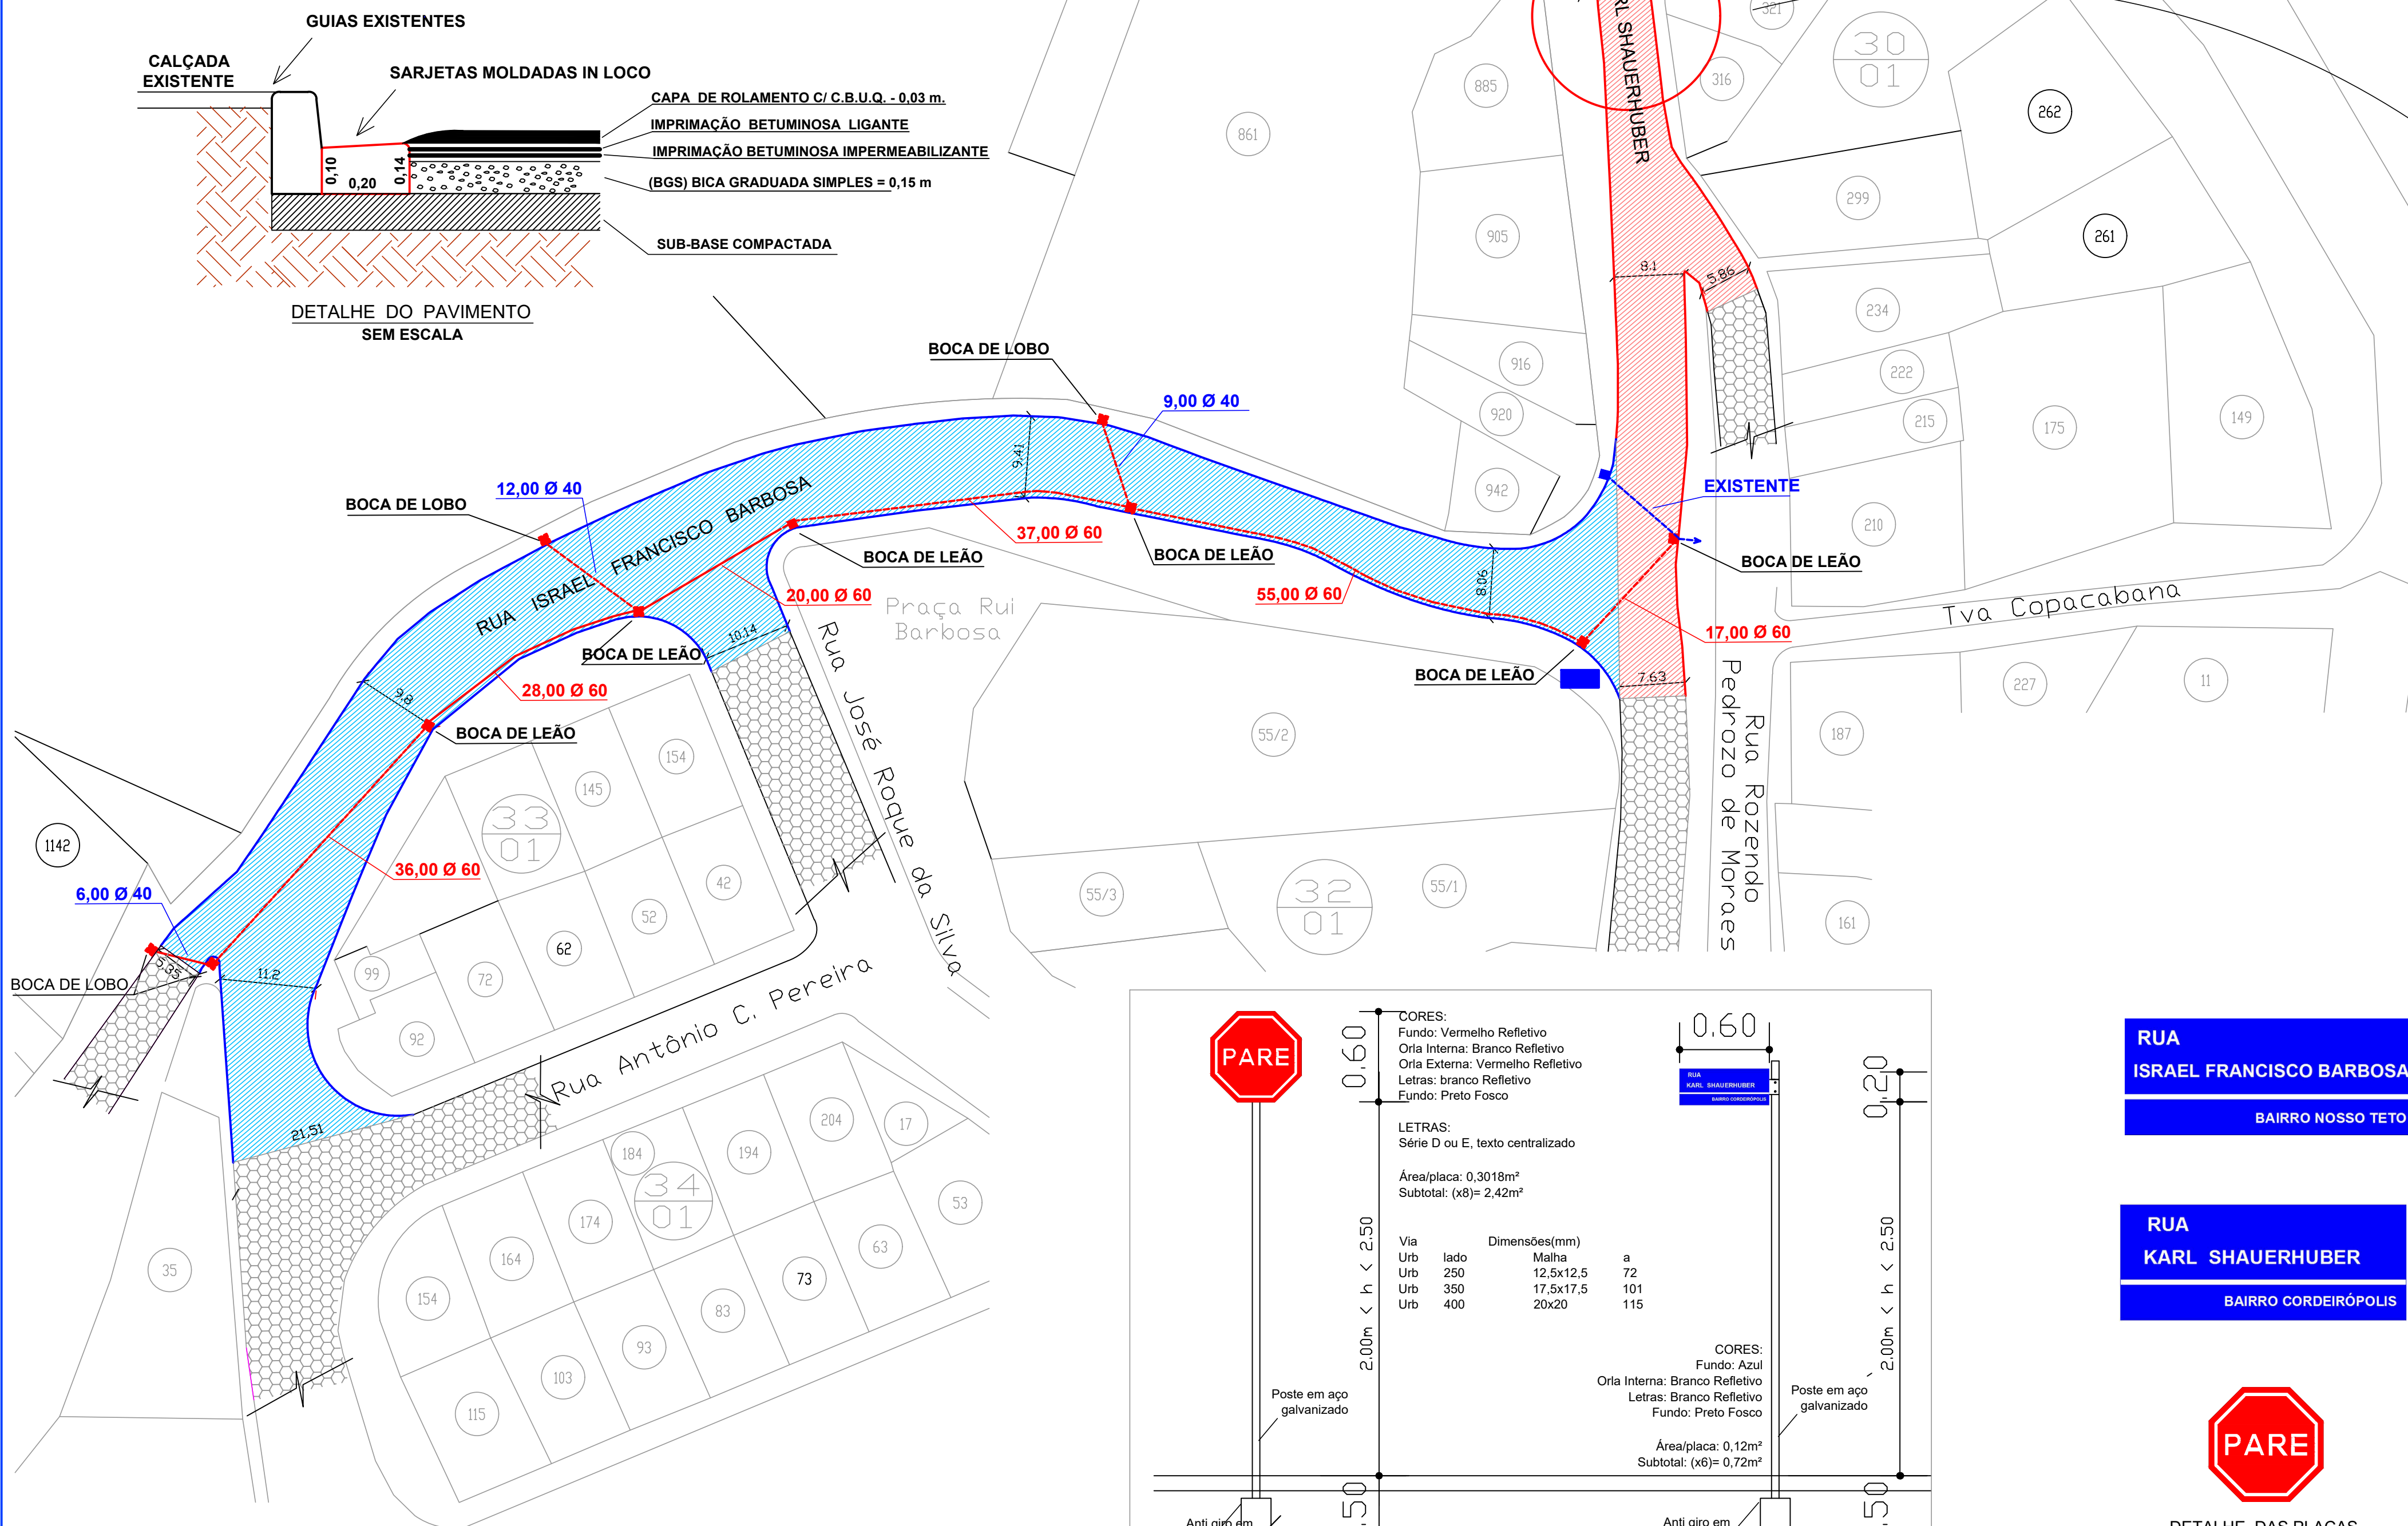

QUANTITATIVOS DE SERVIÇOS DA PAVIMENTAÇÃO											
COR	RUA	EXT. (m)	LARG. DA PAVIM.	LARG. DA CAIXA	ÁREA DE PAVIM.(m²)	ÁREA DE CAIXA.(m²)	GALERIAS Ø 40 (m)	GALERIAS Ø 60 (m)	BOCA de LOBO(un.)	BOCA de LEÃO(un.)	SARJETAS A EXECUTAR
	RUA KARL SHAUERHUBER	162,90	VARIÁVEL	VARIÁVEL	1.213,08	1.281,35	10,00	—	02	—	(EXIST.)
	RUA ISRAEL FRANCISCO BARBOSA	206,58	VARIÁVEL	VARIÁVEL	2.171,81	2.259,08	27,00	193,00	04	06	(EXIST.)
	TOTAL	369,48	VARIÁVEL	VARIÁVEL	3.384,89	3.540,43	37,00	193,00	06	06	(EXIST.)


LEGENDA DE CORES	
	SARJETAS A EXECUTAR
	SARJETAS A EXECUTAR
	CAIXAS DE CAPTAÇÃO EXISTENTES
	CAIXAS DE CAPTAÇÃO A EXECUTAR
	PAVIMENTAÇÃO EM LAJOTAS EXISTENTE
	PAVIMENTAÇÃO ASFÁLTICA EXISTENTE
	PAVIMENTAÇÃO ASFÁLTICA A SER EXECUTADA
	PAVIMENTAÇÃO ASFÁLTICA A SER EXECUTADA

TOTAL DE PINTURA 17,83 m2

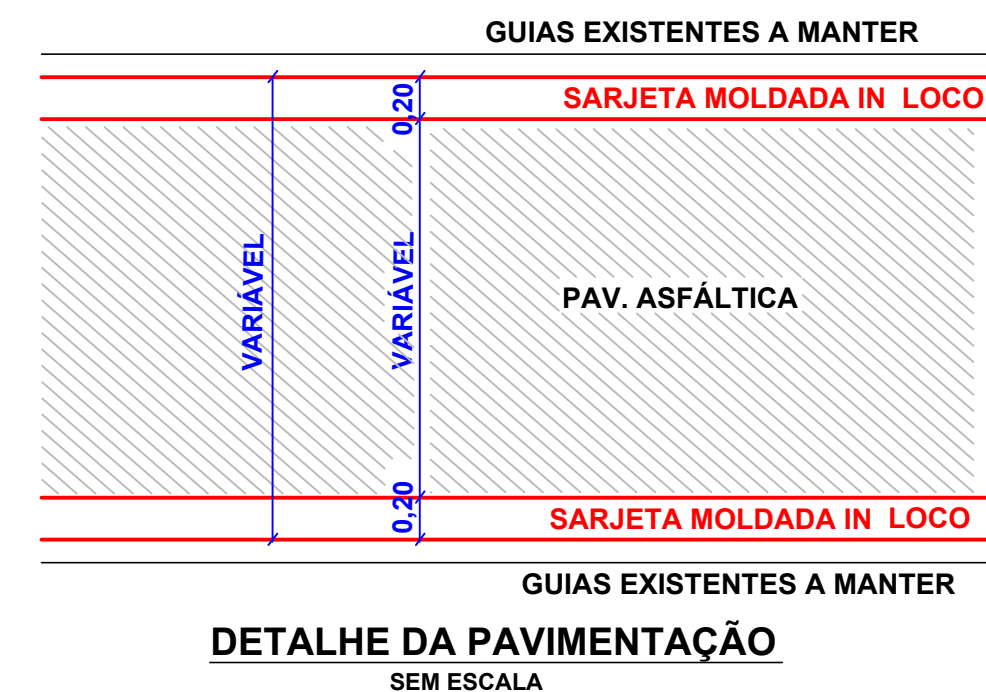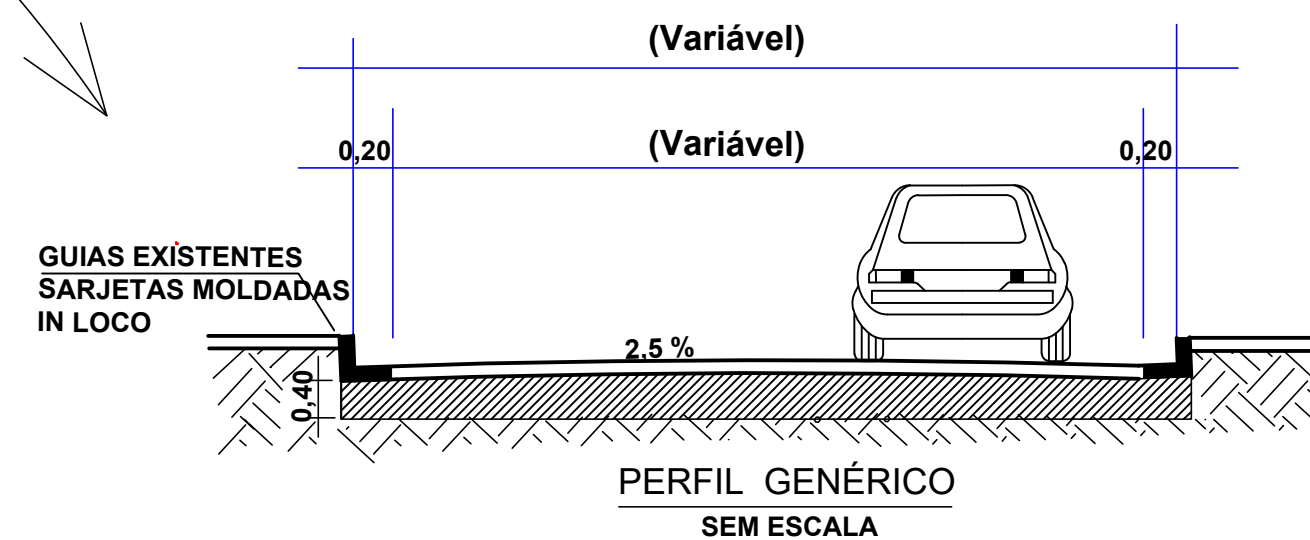

RUA ISRAEL FRANCISCO BARBOSA
BAIRRO NOSSO TETO

RUA KARL SHAUERHUBER
BAIRRO CORDEIRÓPOLIS

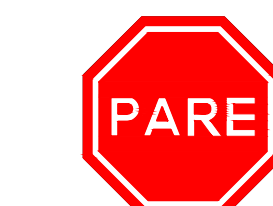

DETALHE DAS PLACAS SEM ESCALA

PREFEITURA DO MUNICÍPIO DE APIAI

OBJETO: INFRAESTRUTURA - PAVIMENTAÇÃO ASFÁLTICA E GALERIAS DE ÁGUAS PLUVIAIS		
LOCAL: RUA KARL SHAUERHUBER - BAIRRO CORDEIRÓPOLIS RUA ISRAEL FRANCISCO BARBOSA - BAIRRO NOSSO TETO - APIAI - SP		
RESP. TEC.: ENGº JOÃO CEZAR JUNIOR	CREA: 040031808-8	FOLHA ÚNICA
DATA: 10 / 06 / 2.026	Escala: 1:500	Des. Valdeci L. Assis, PMA

SÉRGIO VICTOR BORGES BARBOSA
PREFEITO MUNICIPAL

ENGº JOÃO CEZAR JUNIOR
CREA: 040031808 - 8
DEPTº ENGENHARIA P.M.A