




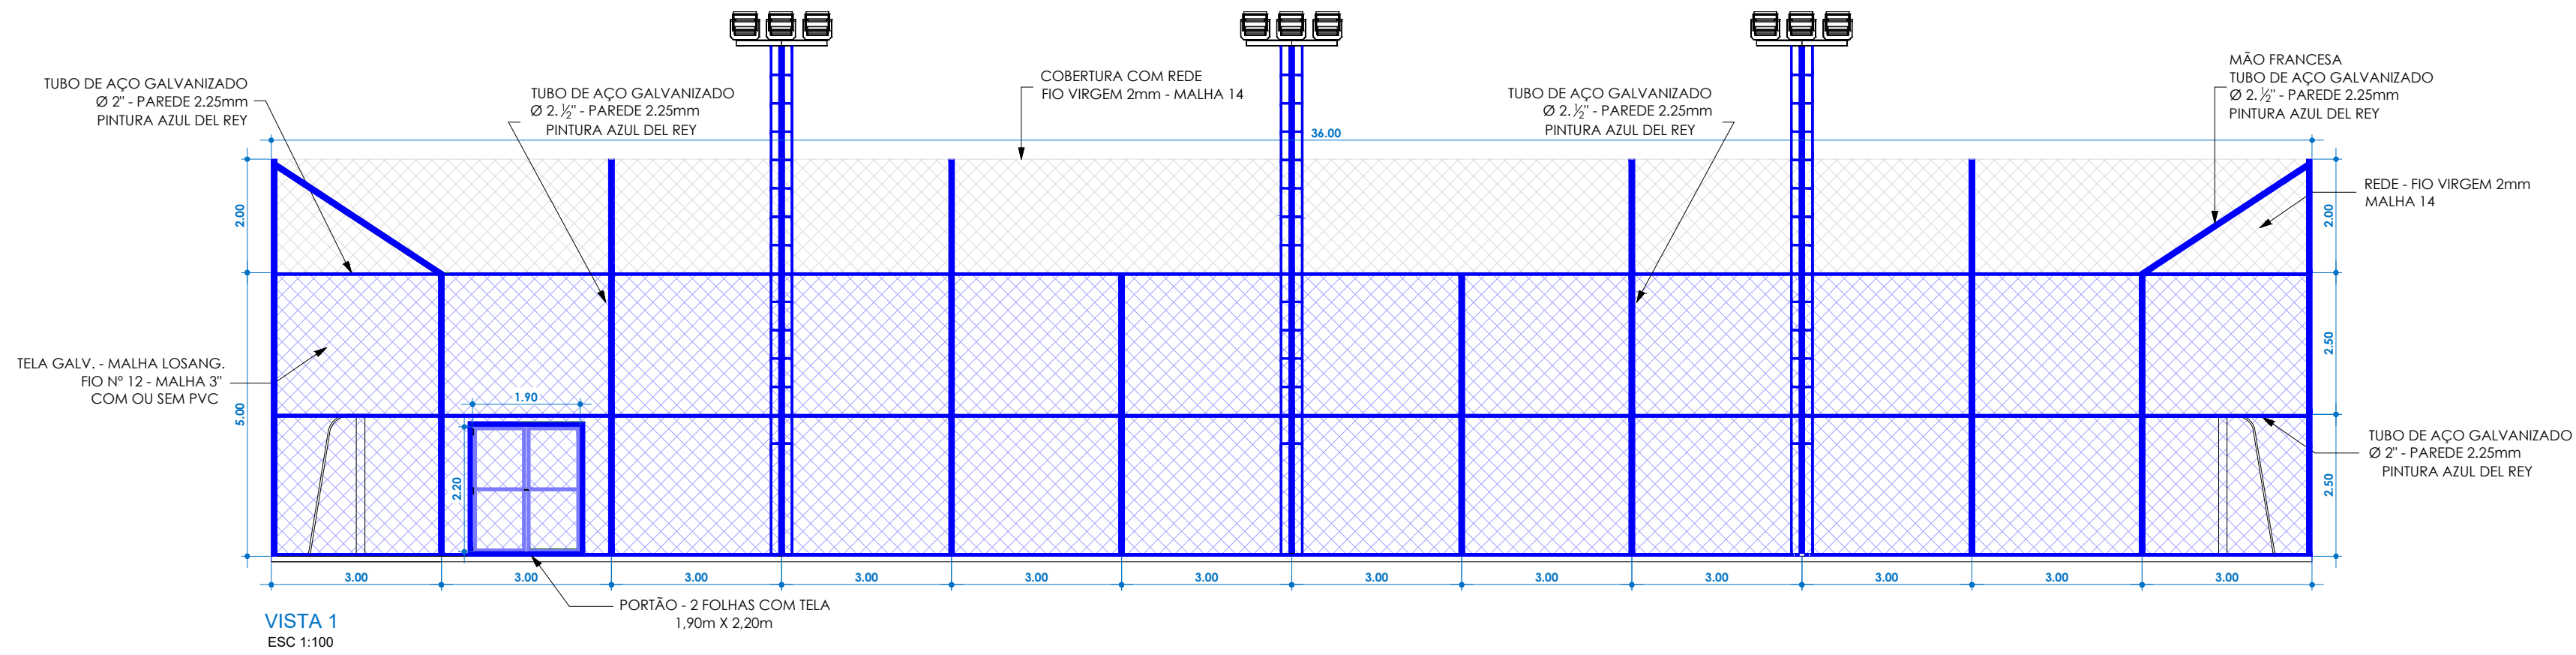


VISTA 1
ESC 1:100

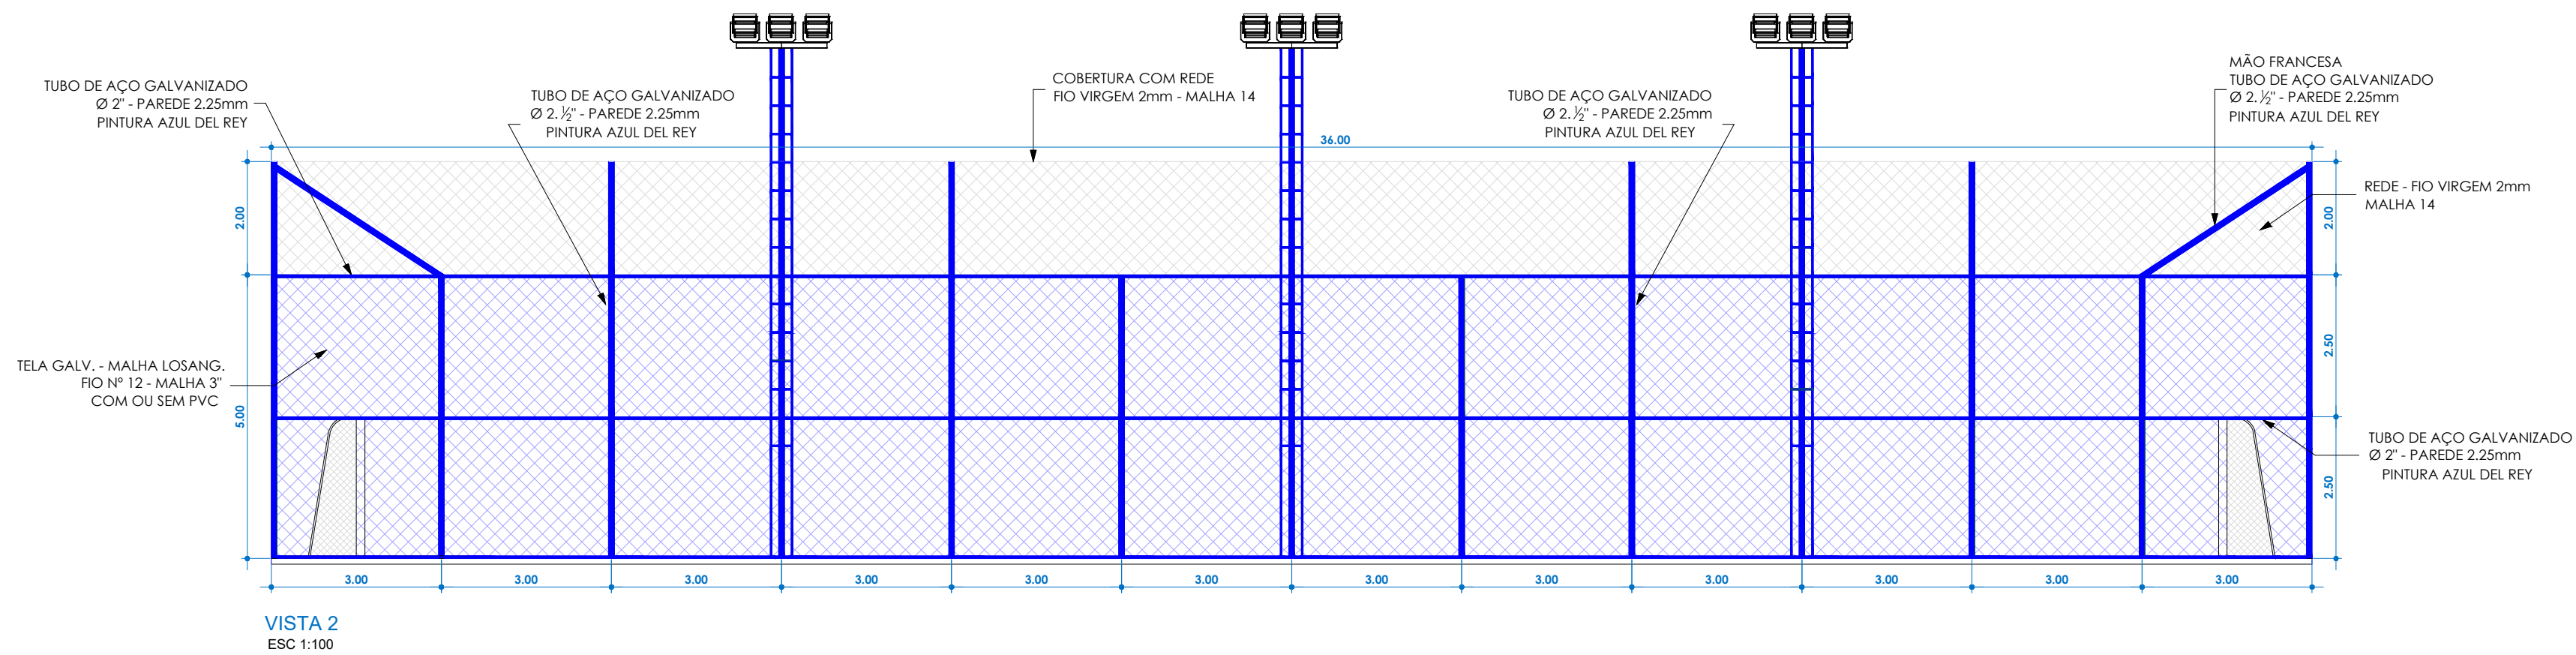

VISTA 2
ESC 1:100

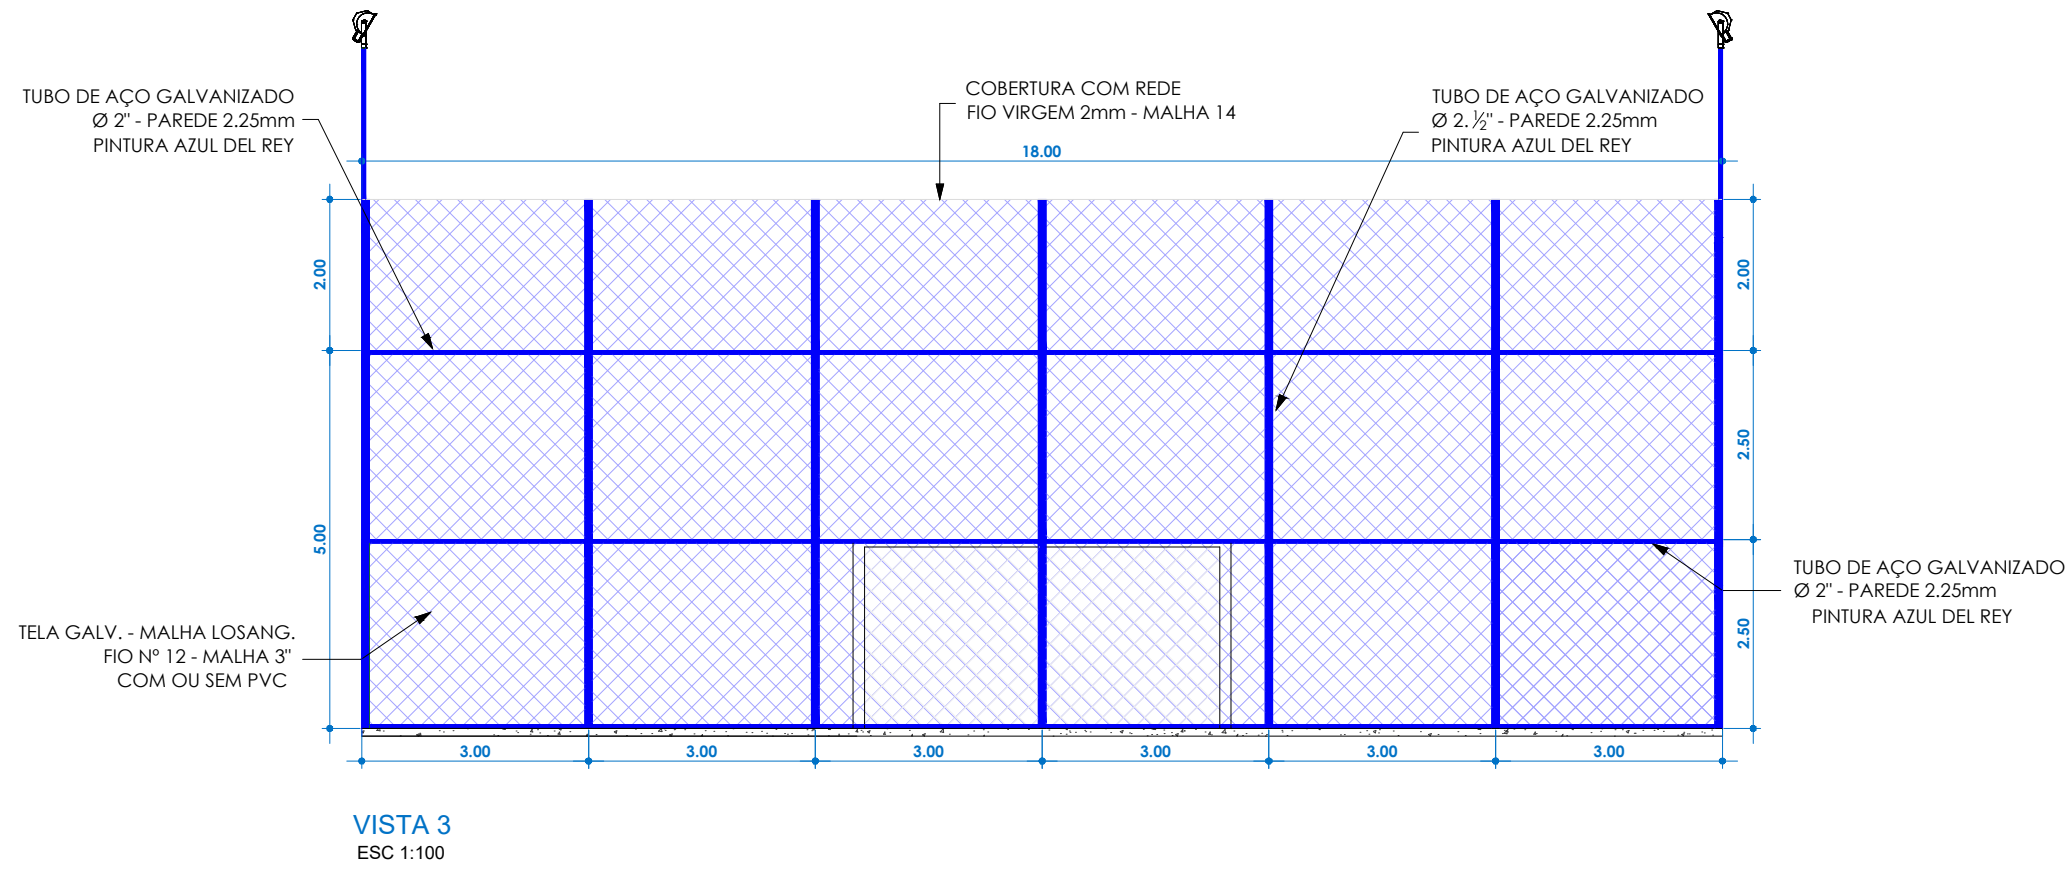

VISTA 3
ESC 1:100

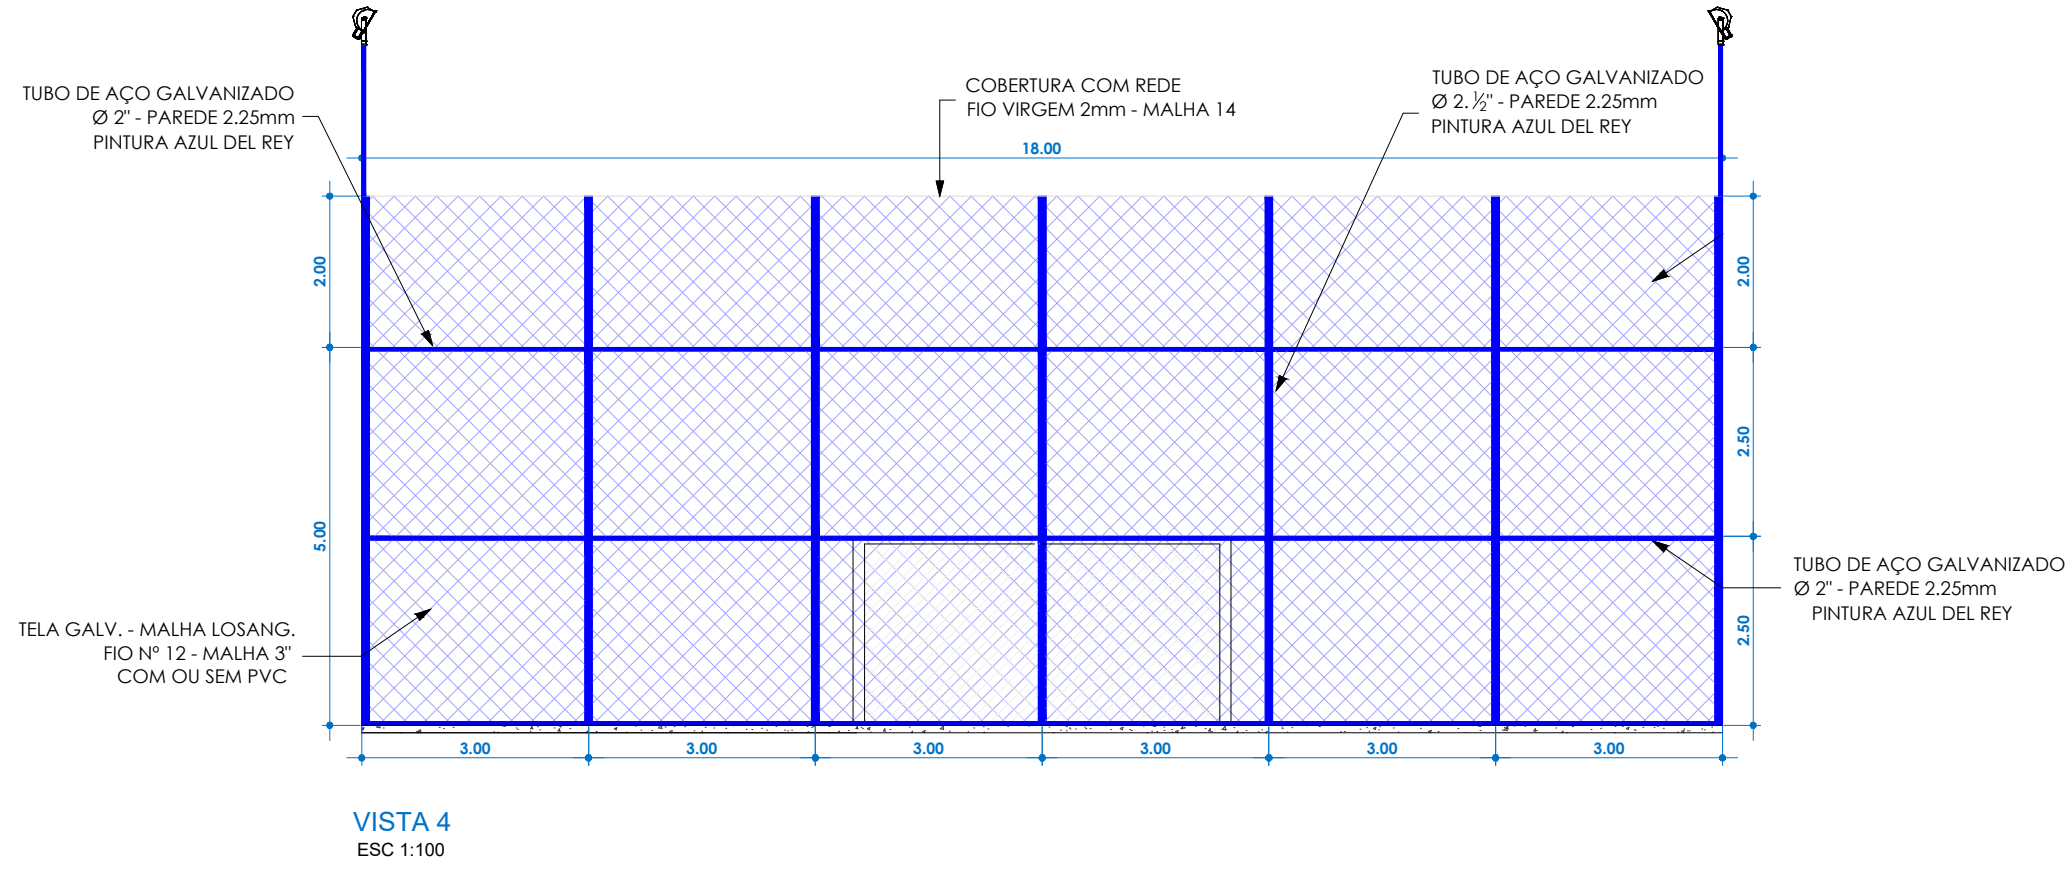

VISTA 4
ESC 1:100



		JOSÉ CARLOS PEREIRA ENGENHARIA E CONSTRUÇÃO	
		CNPJ: 15.840.832/0001-93	
TÍTULO: PROJETO ARQUITETÔNICO MODELO PARA 06 QUADRAS SOCIETY - 18X36M ALAMBRADOS		FOLHA: 02	
CLIENTE: PREFEITURA MUNICIPAL DE APIÁI / SP		CNPJ: 46.634.242/0001-38	
LOCAL: RUA LADEIRA MANOEL AUGUSTO, 92, CENTRO APIÁI / SP			
AUTOR DO PROJETO: JOSÉ CARLOS PEREIRA		ASSINATURA:	
CREA: 5069485147	ART: 2620261009084		
DATA: 17/04/2026		ESCALA: INDICADA	