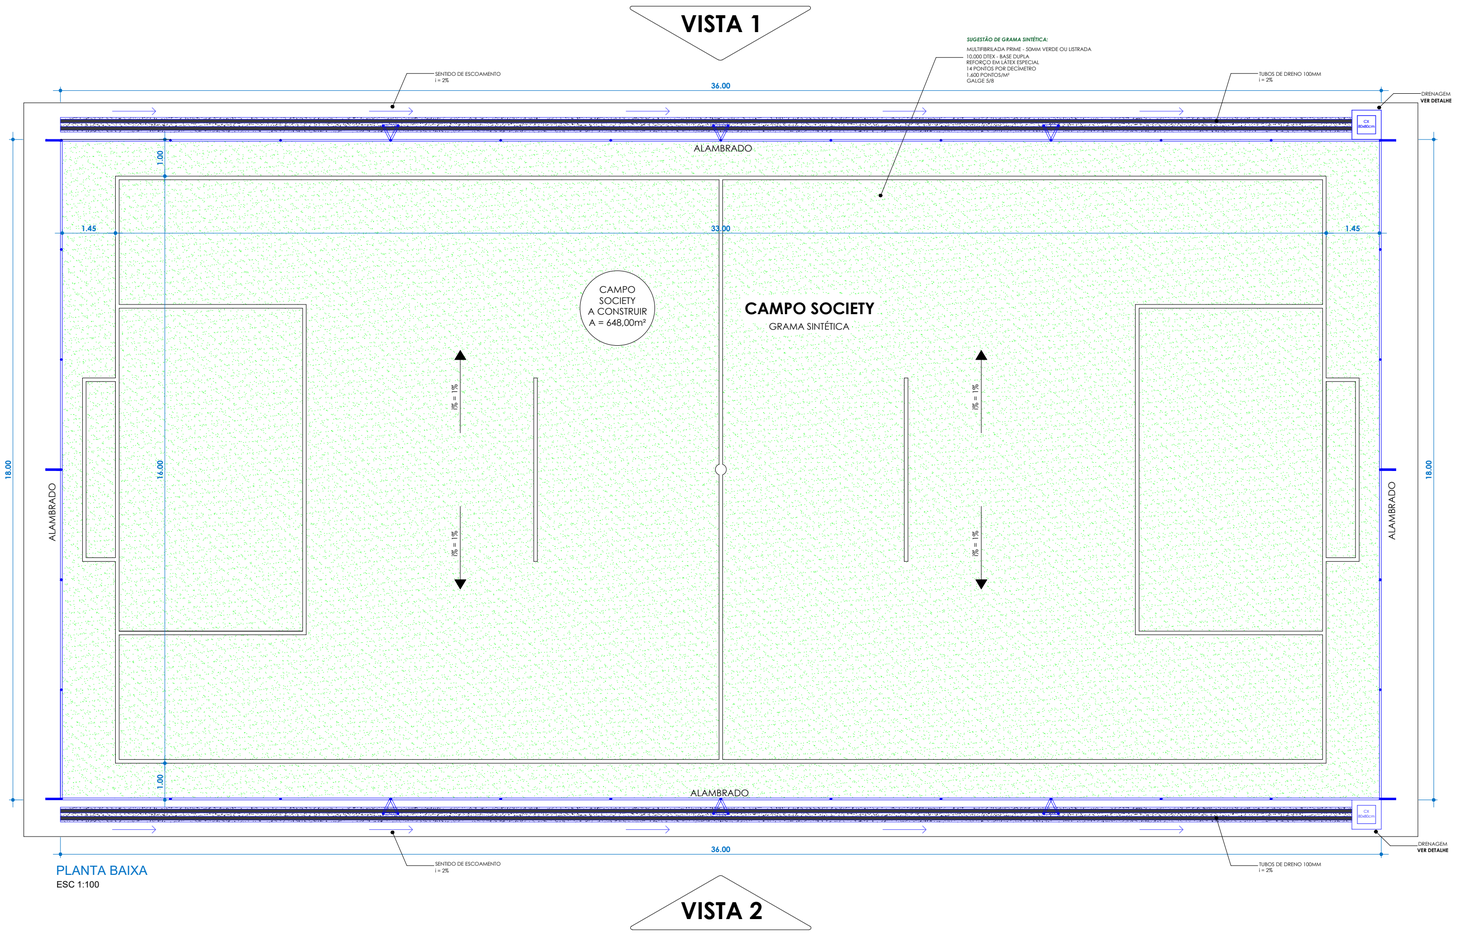

PERFIL DO CAMPO / PREPARO DO SOLO

S/ ESCALA

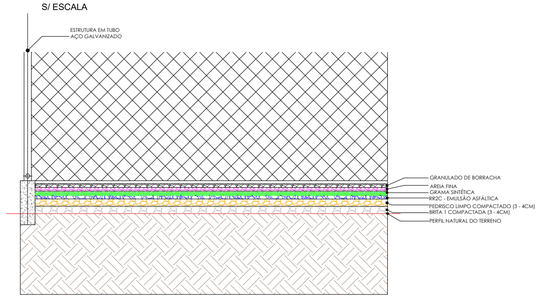

ESQUEMA PERFIL DO CAMPO / PREPARO DO SOLO

S/ ESCALA

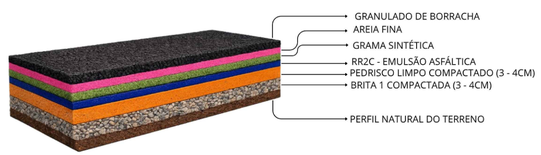

ESQUEMA DRENAGEM

S/ ESCALA

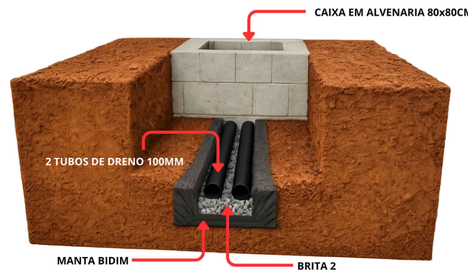

JOSÉ CARLOS PEREIRA ENGENHARIA E CONSTRUÇÃO

CNPJ: 15.840.832/0001-93

TÍTULO: PROJETO ARQUITETÔNICO MODELO PARA 06 QUADRAS SOCIETY - 18X36M	**FOLHA:** 01
CLIENTE: PREFEITURA MUNICIPAL DE APIAÍ / SP	**CNPJ:** 46.634.242/0001-38
LOCAL: RUA LADEIRA MANOEL AUGUSTO, 92, CENTRO APIAÍ / SP	
AUTOR DO PROJETO: JOSÉ CARLOS PEREIRA	**ASSINATURA:**
CREA: 5069485147	**ART:** 2620261009084
DATA: 17/04/2026	**ESCALA:** INDICADA