

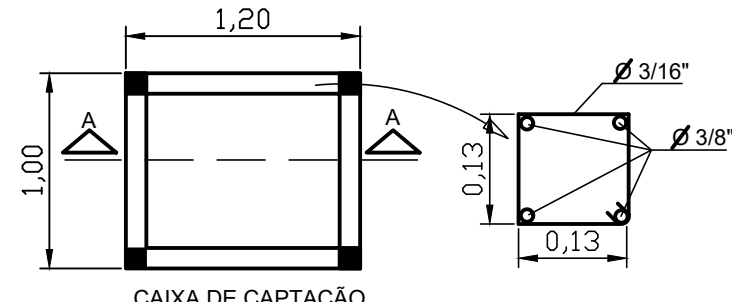
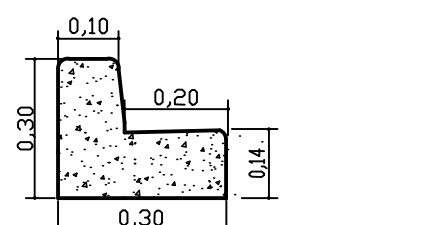




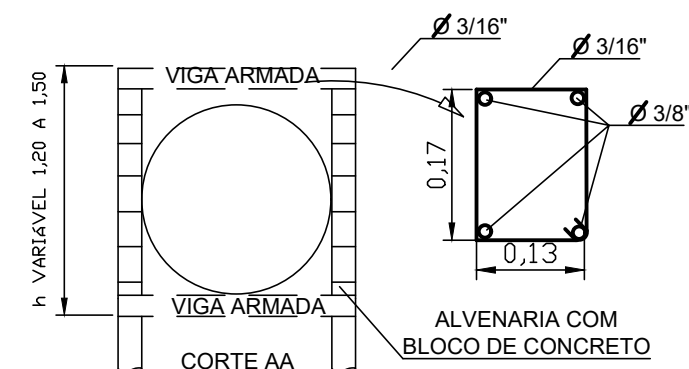


RUA
FRANCISCO CARRIEL DE LIMA

RUA PROJETADA

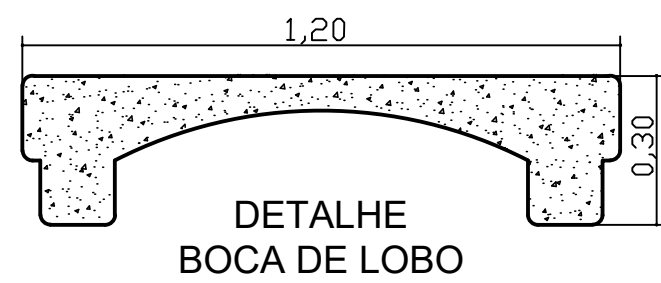


DETALHE DAS PLACAS
SEM ESCALA

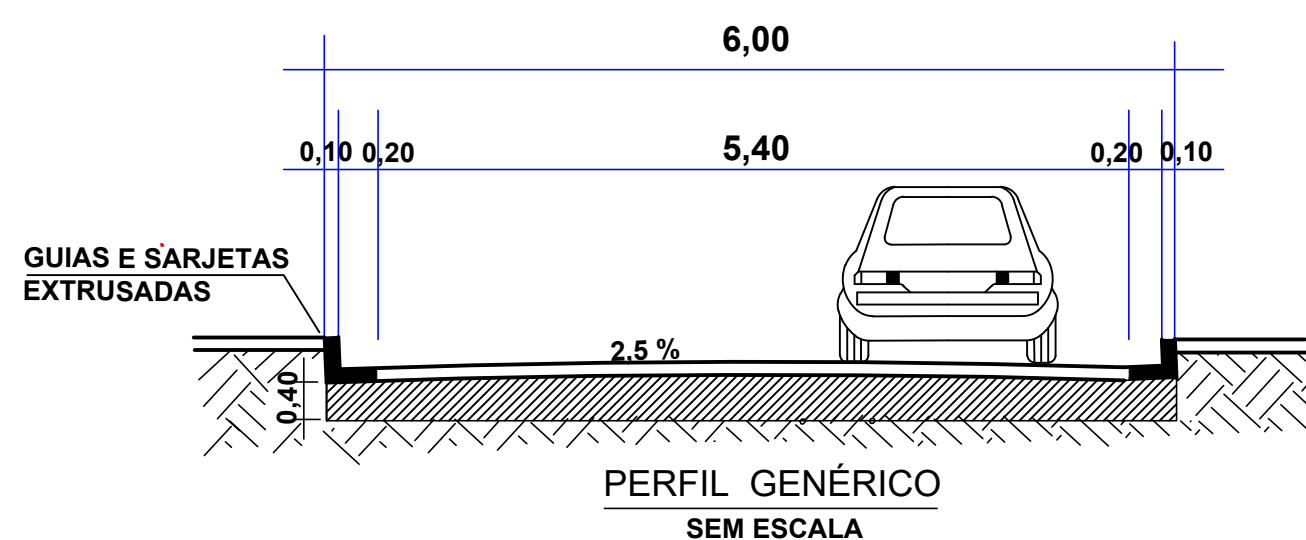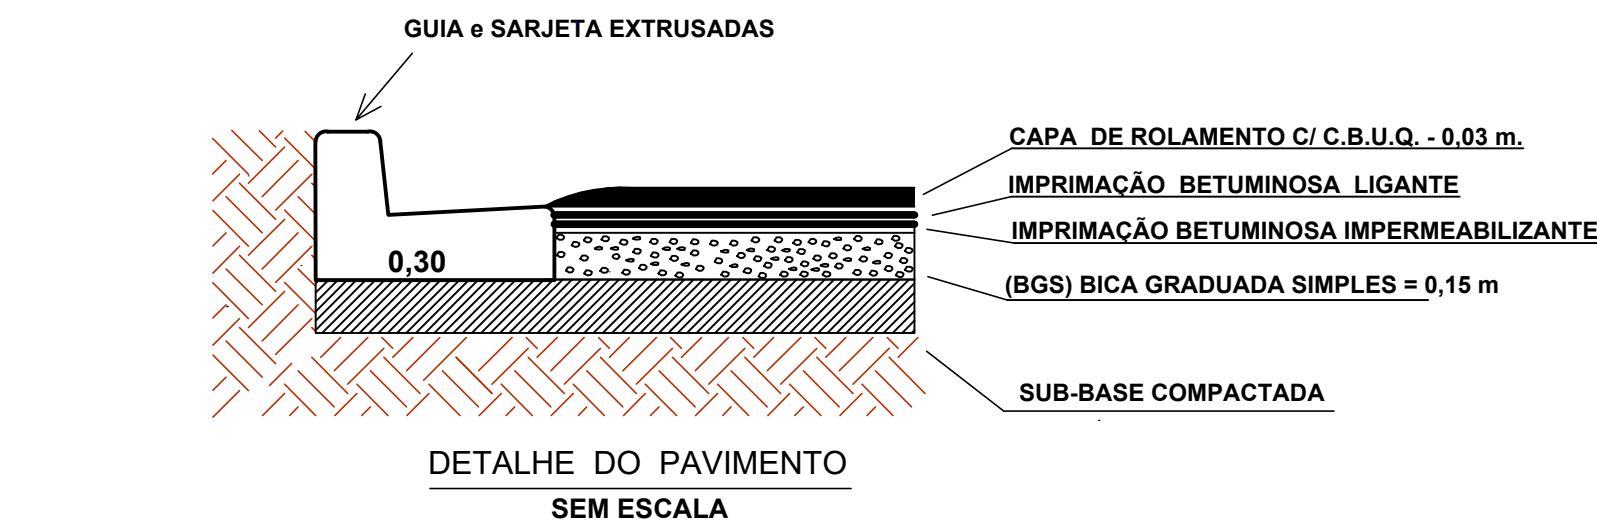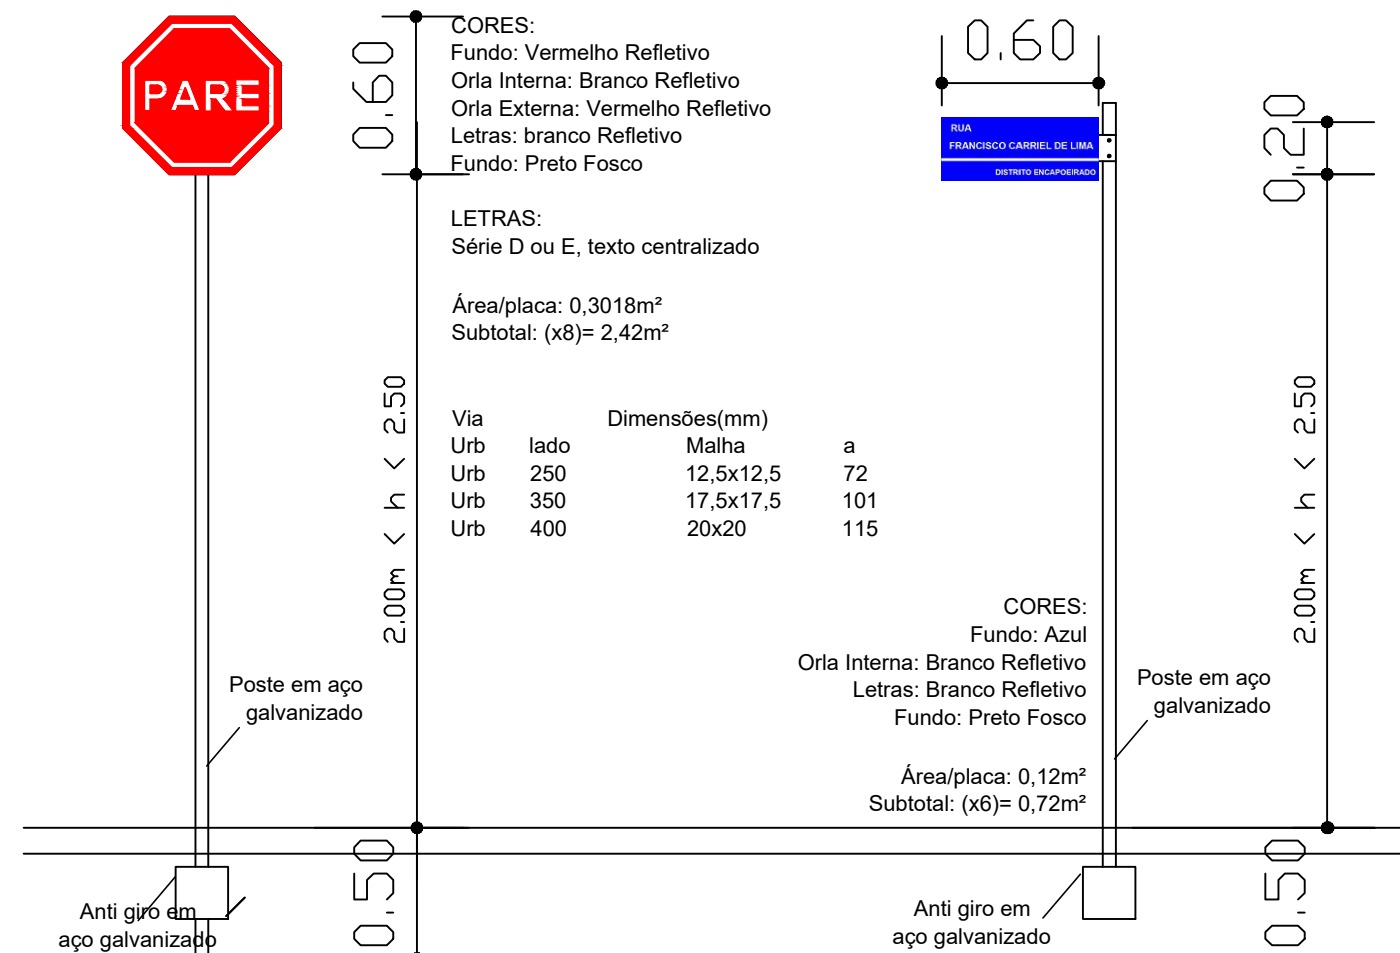

QUANTITATIVOS DE SERVIÇOS DA PAVIMENTAÇÃO

COR	RUA	EXT. (m)	LARG. DA PAVIM.	LARG. DA CAIXA	ÁREA DE PAVIM.(m²)	ÁREA DE CAIXA.(m²)	GALERIAS Ø 40 (m)	GALERIAS Ø 60 (m)	BOCA de LOBO(un.)	GUIAS E SARJETAS comprim. (m)	seção transv. (m³)	volume (m³)
	RUA FRANCISCO CARRIEL DE LIMA	185,35	5,40	6,00	1.123,92	1.236,38	21,00	182,00	08	374,76	0,058 m2	21,73 m3


COR	RUA	EXT. (m)	LARG. DA PAVIM.	LARG. DA CAIXA	ÁREA DE PAVIM.(m²)	ÁREA DE CAIXA.(m²)	GALERIAS Ø 40 (m)	GALERIAS Ø 60 (m)	BOCA de LOBO(un.)	GUIAS E SARJETAS comprim. (m)	seção transv. (m³)	volume (m³)
	RUA PROJETADA	228,00	5,40	6,00	1.251,73	1.388,55	21,00	100,00	06	456,00	0,058 m2	26,44 m3

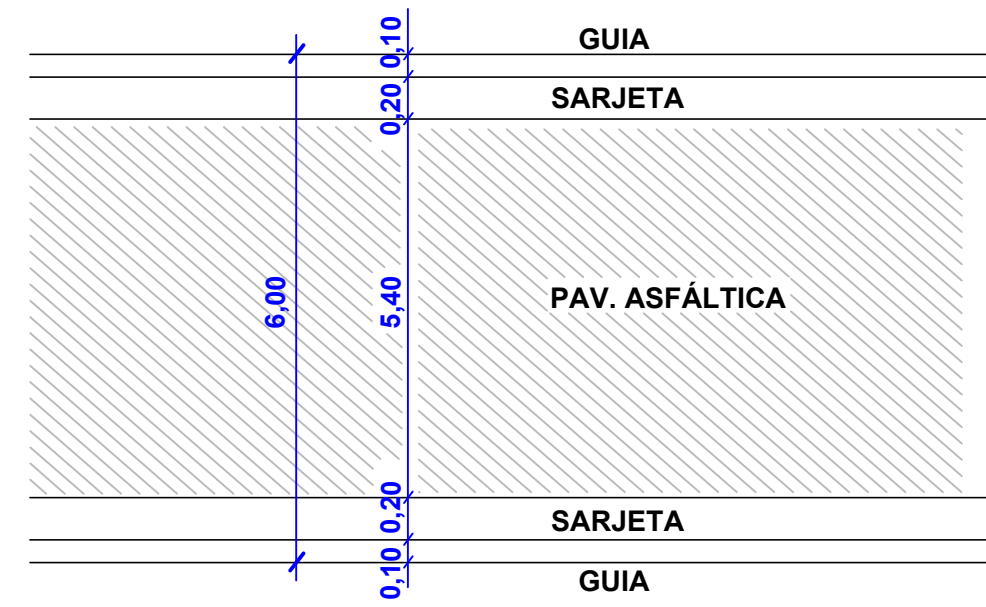


DETALHE DA PAVIMENTAÇÃO
SEM ESCALA

LEGENDA DE CORES

- GUIAS E SARGETAS
- GUIAS E SARGETAS
- GALERIAS DE AGUAS PLUVIAS E CAIXAS DE CAPTAÇÃO EXISTENTES
- GALERIAS DE AGUAS PLUVIAS E CAIXAS DE CAPTAÇÃO A EXECUTAR
- PAVIMENTAÇÃO EM LAJOTAS EXISTENTE
- PAVIMENTAÇÃO ASFÁLTICA A EXISTENTE
- PAVIMENTAÇÃO ASFÁLTICA A SER EXECUTADA
- PAVIMENTAÇÃO ASFÁLTICA A SER EXECUTADA

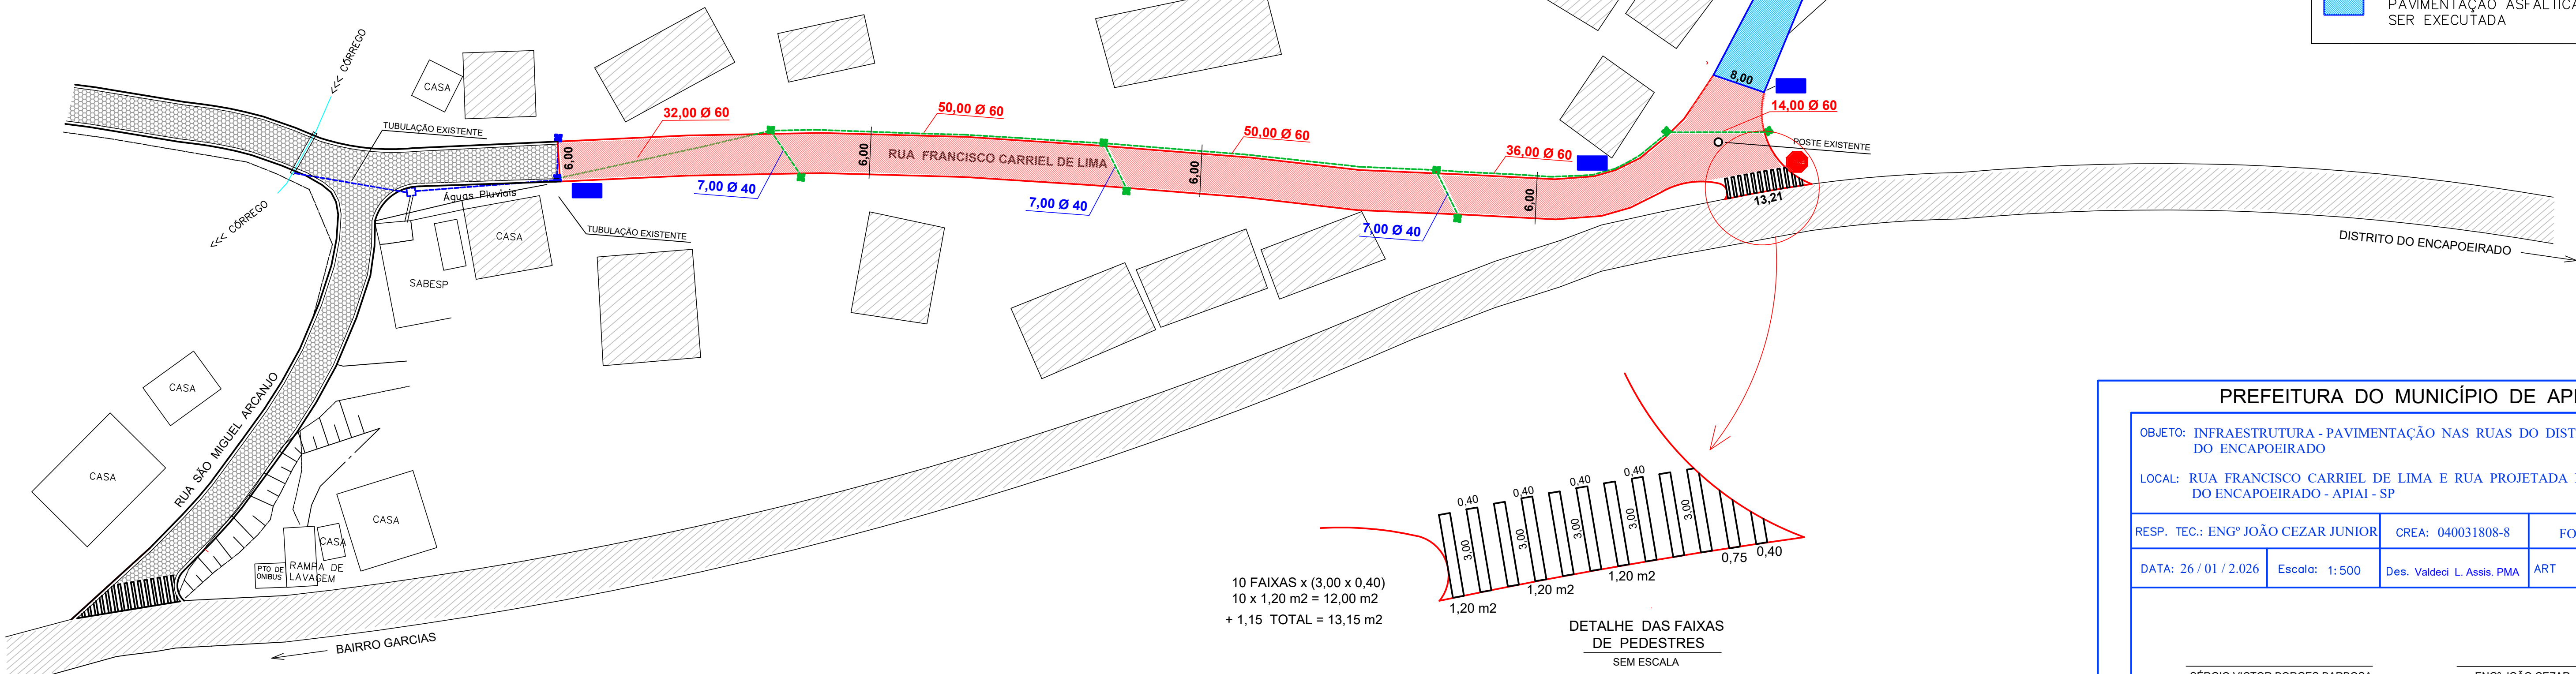

10 FAIXAS x (3,00 x 0,40)
10 x 1,20 m2 = 12,00 m2
+ 1,15 TOTAL = 13,15 m2

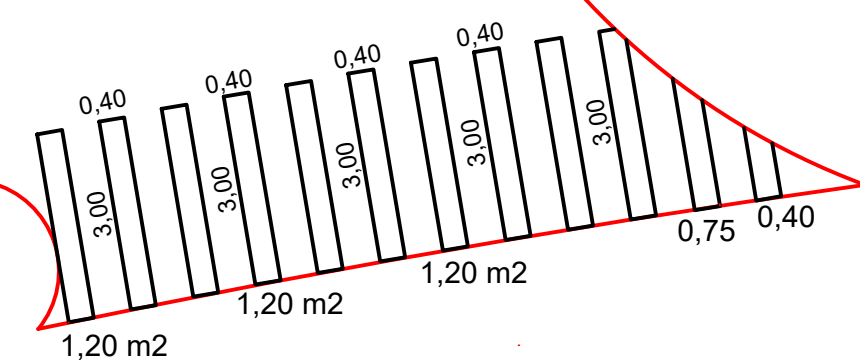

DETALHE DAS FAIXAS
DE PEDESTRES
SEM ESCALA

PREFEITURA DO MUNICÍPIO DE APIAÍ

OBJETO: INFRAESTRUTURA - PAVIMENTAÇÃO NAS RUAS DO DISTRITO DO ENCAPOEIRADO		
LOCAL: RUA FRANCISCO CARRIEL DE LIMA E RUA PROJETADA DO DISTRITO DO ENCAPOEIRADO - APIAÍ - SP		
RESP. TEC.: ENGº JOÃO CEZAR JUNIOR	CREA: 040031808-8	FOLHA ÚNICA
DATA: 26 / 01 / 2.026	Escala: 1:500	Des. Valdeci L. Assis, PMA
ART		

SÉRGIO VICTOR BORGES BARBOSA
PREFEITO MUNICIPAL

ENGº JOÃO CEZAR JUNIOR
CREA: 040031808 - 8
DEPTº ENGENHARIA P.M.A