



PORTAS			
COD	LARGURA	ALTURA	MATERIAL
P1	0,80	2,10	MADEIRA
P2	0,70	2,10	MADEIRA


JANELAS				
COD	LARGURA	ALTURA	PEITORIL	MATERIAL
J1	1,50	1,00	1,10	ALUMÍNIO E VIDRO
J2	1,20	1,00	1,10	ALUMÍNIO E VIDRO
J3	1,00	0,60	1,50	ALUMÍNIO E VIDRO

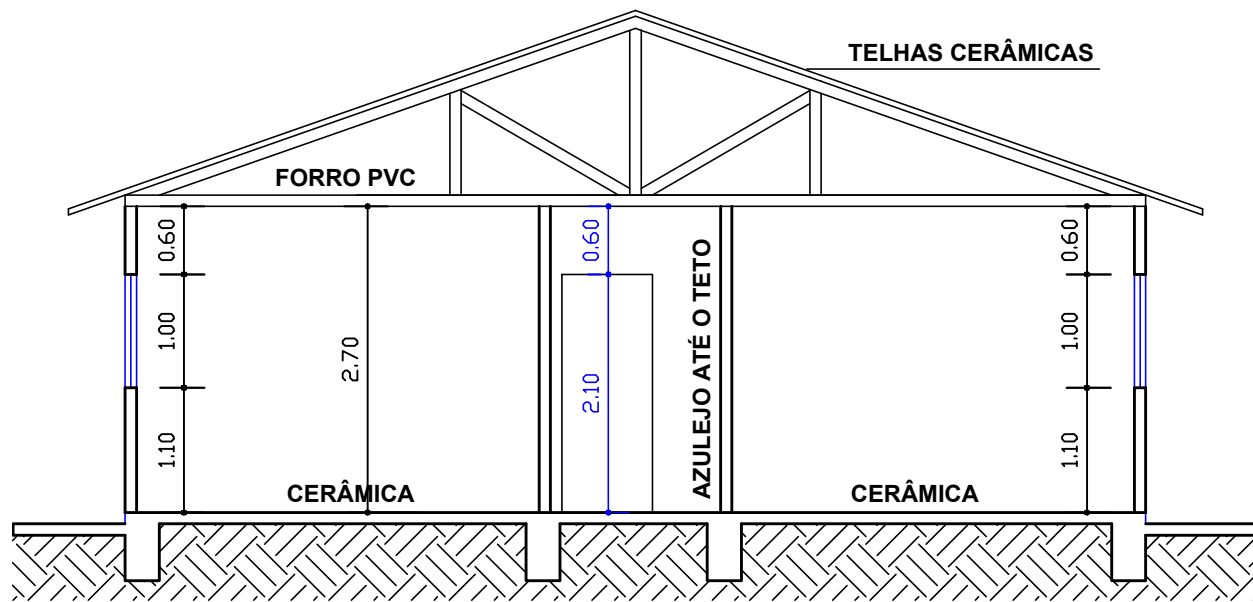


CORTE A A
ESC. 1:75

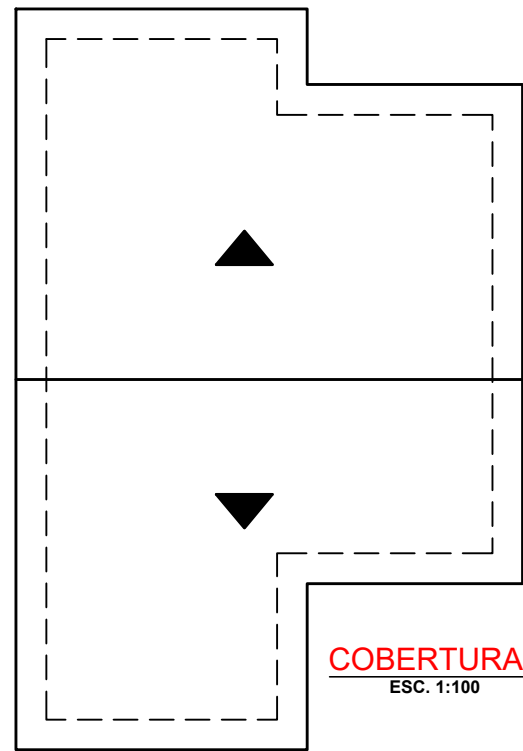


COBERTURA
ESC. 1:100

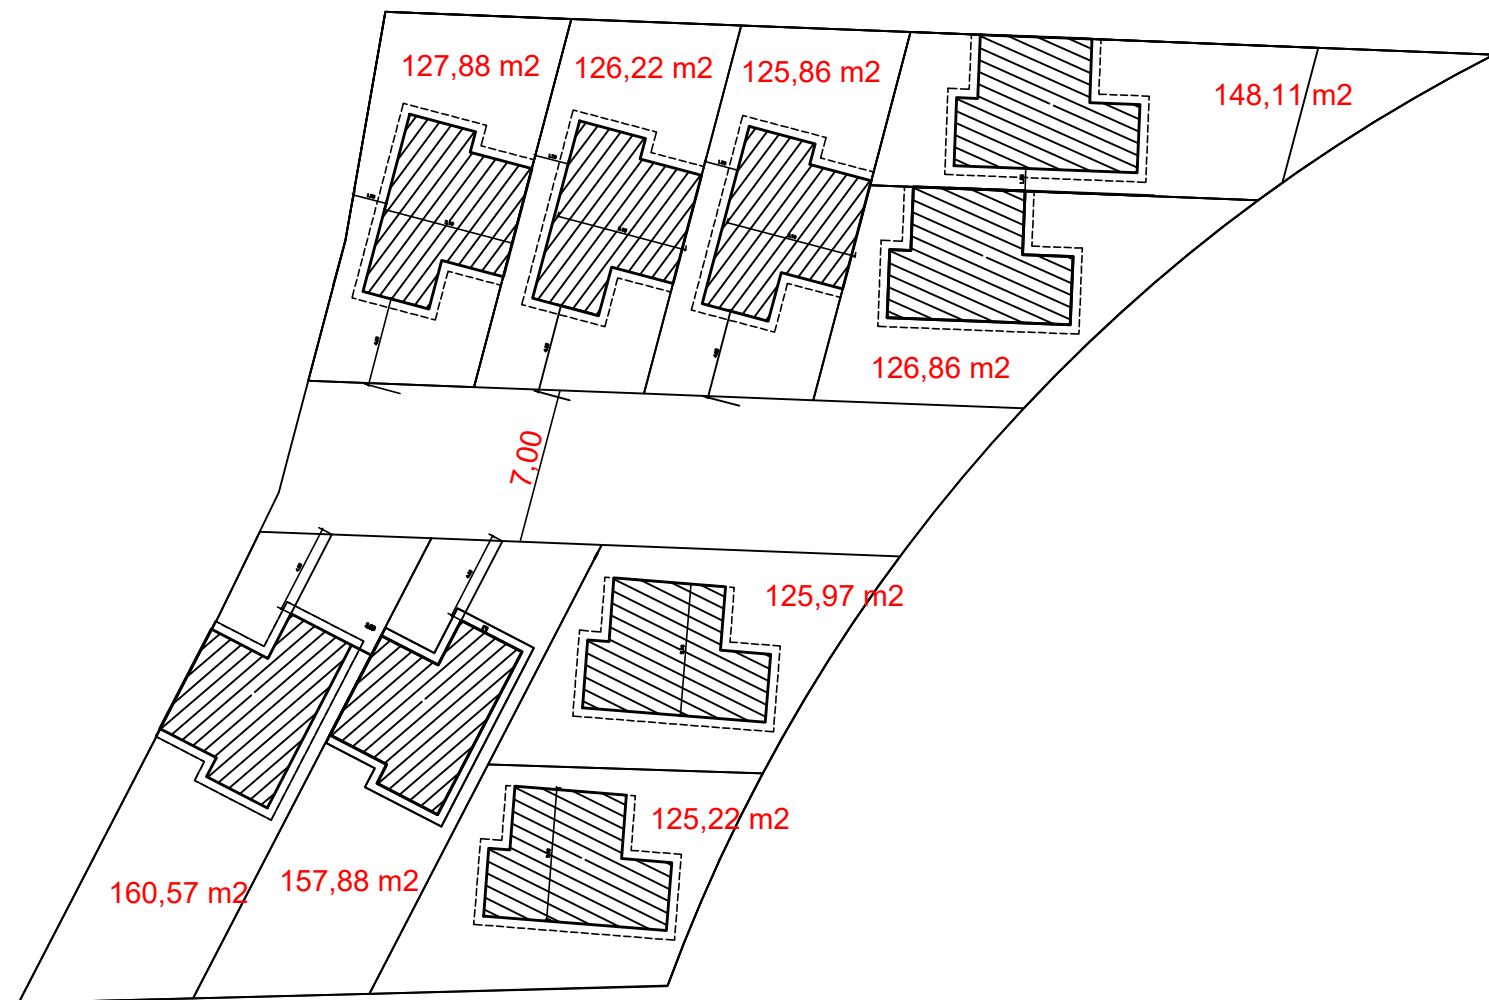

IMPLANTAÇÃO GERAL
SEM ESC.

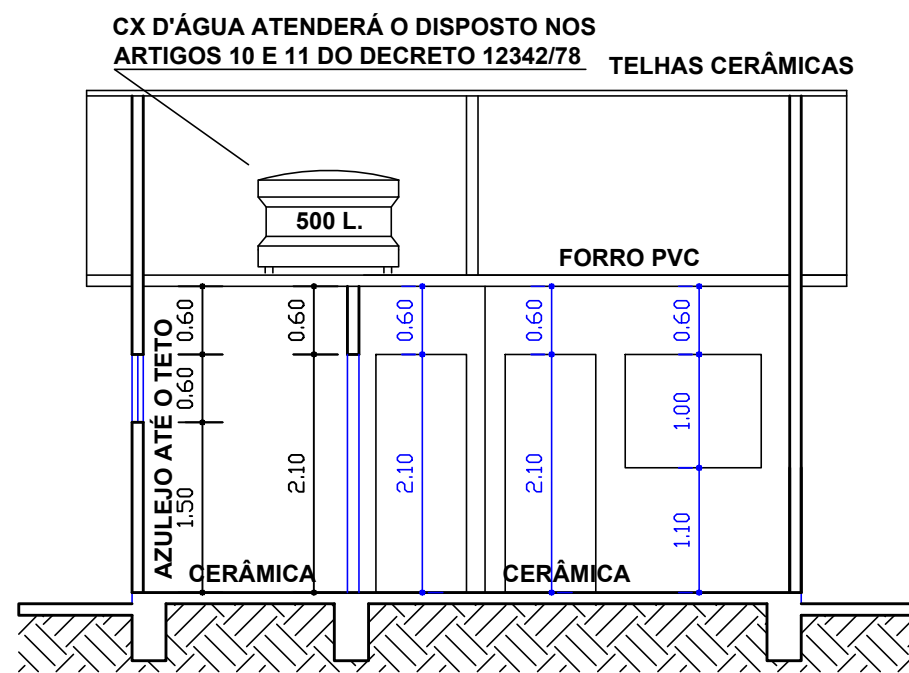

CORTE B B
ESC. 1:75

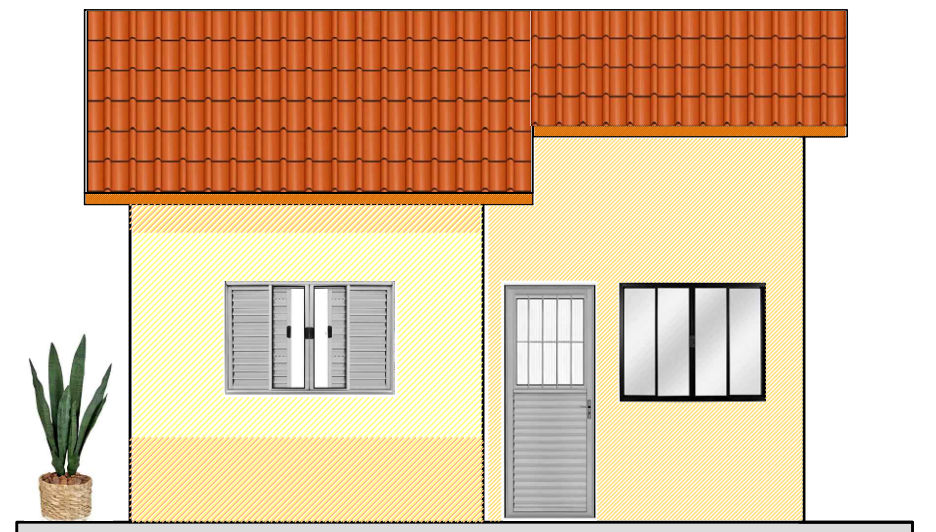


FACHADA
ESC. 1:75

PLANTA - CORTES - ELEVAÇÃO - COBERTURA

FL. ÚNICA

OBRA: CONSTRUÇÃO RESIDENCIAL
LOCAL: BAIRRO CAMPININHA - APIAÍ - SP
PROPRIET.:
ESCALAS: INDICADAS

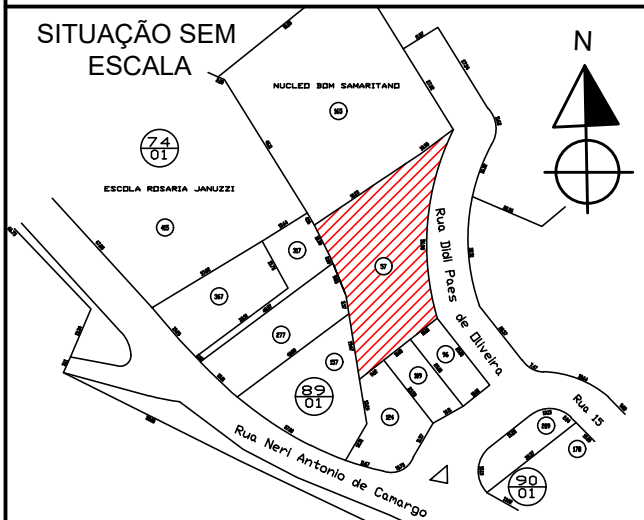

ÁREAS EM M2

TERRENO (área mínima) : 125,00
A CONSTRUIR: 43,98
ÁREA LIVRE: 81,02
% ÁREA LIVRE: 64,81%

PROPRIETÁRIO

RESPONSÁVEL TÉCNICO

ART

CREA