


PLANTA DO IMÓVEL - EXISTENTE  
ESC. 1:100

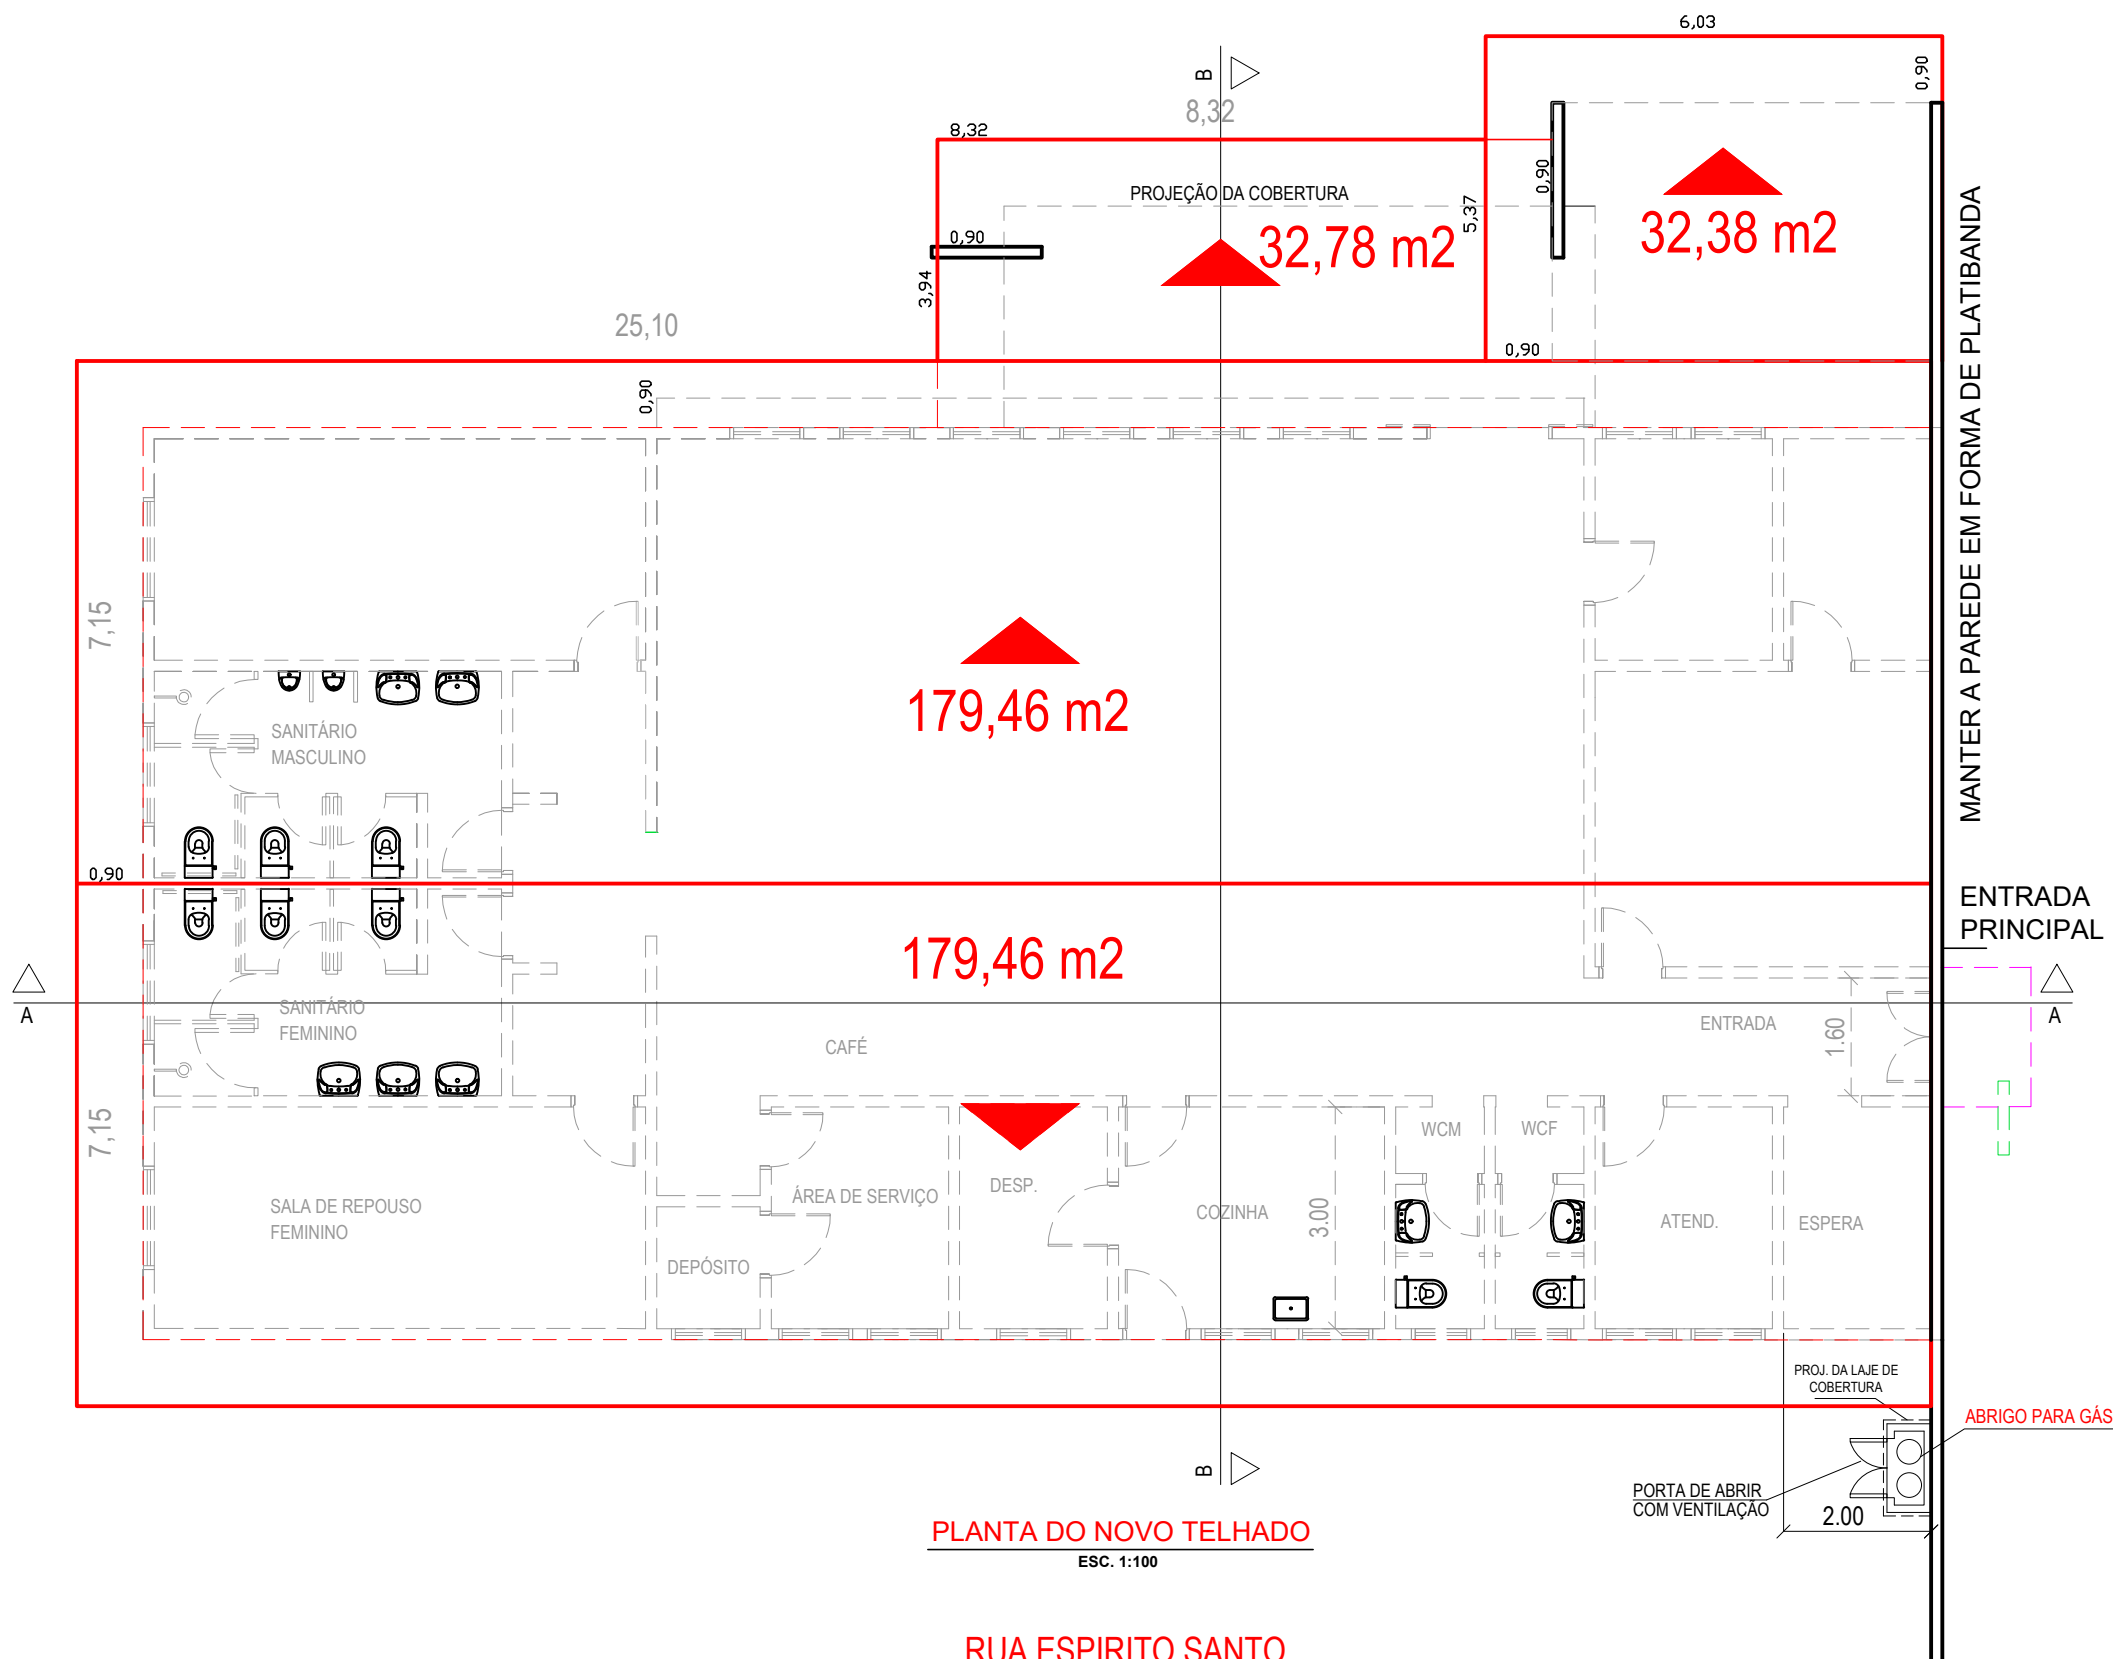

PLANTA DO NOVO TELHADO  
ESC. 1:100


RUA ESPÍRITO SANTO




VISTA GERAL DA COBERTURA




VISTA FRONTAL DO PRÉDIO

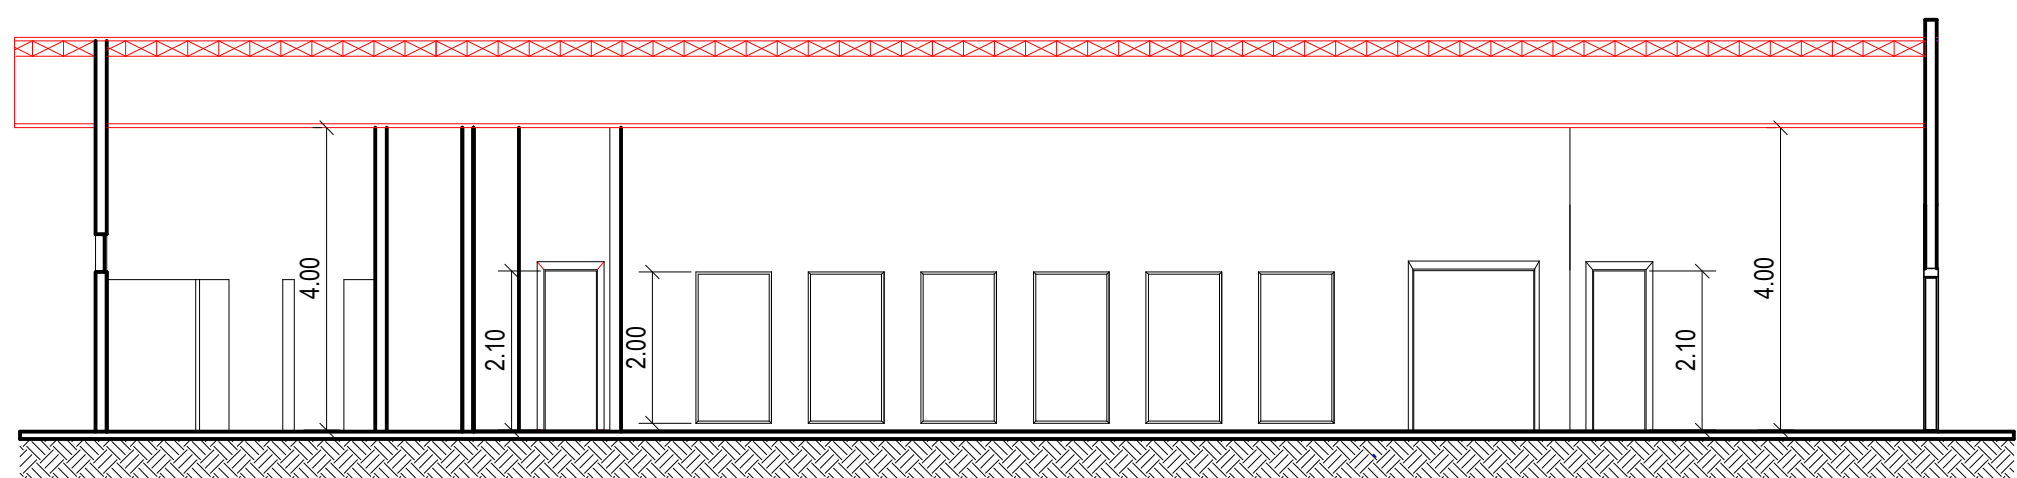

CORTE AA  
ESC. 1:100

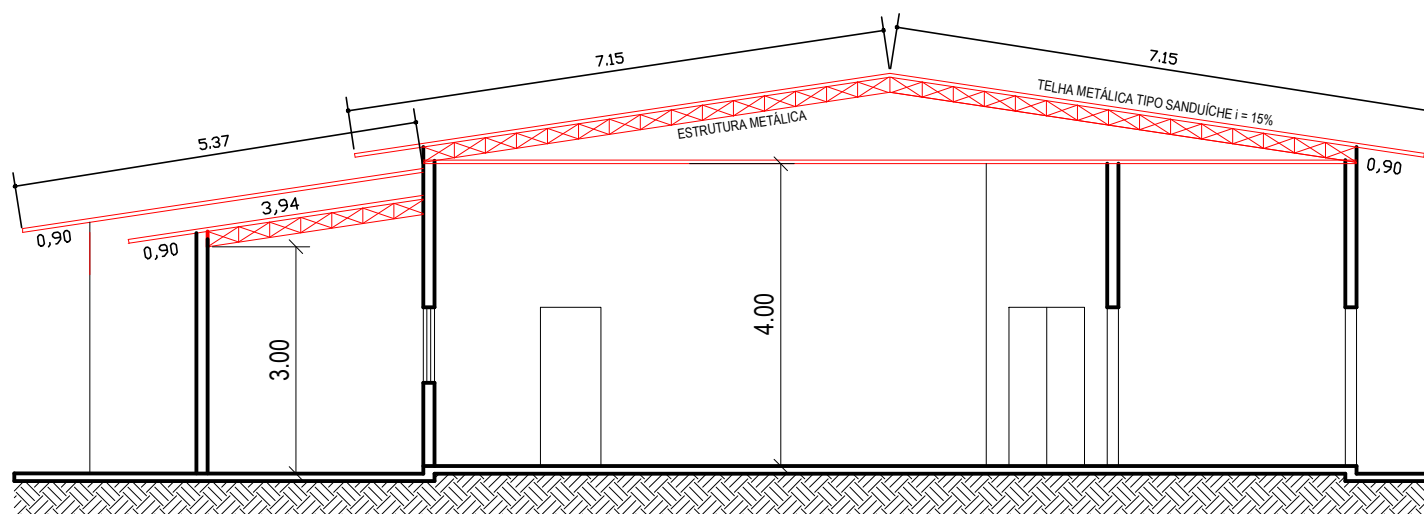

CORTE BB  
ESC. 1:100

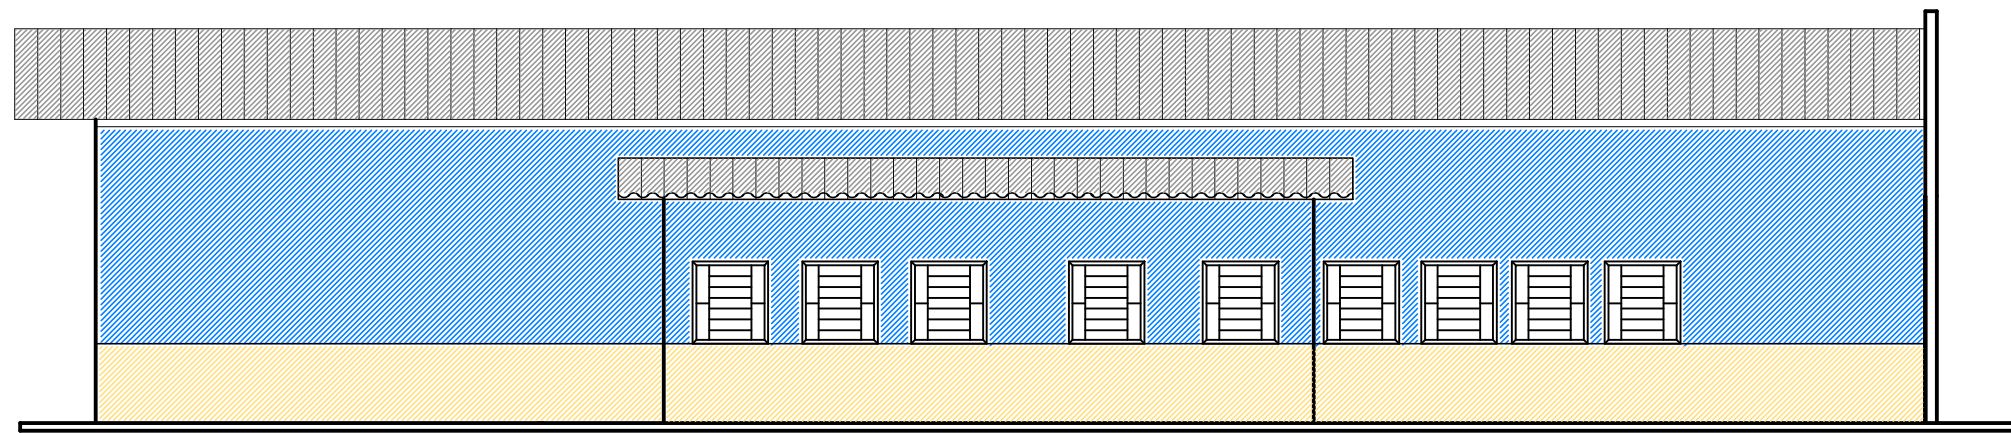

ELEVAÇÃO COM RELAÇÃO À RUA ESPÍRITO SANTO  
ESC. 1:100

ÁREAS EXISTENTES A MANTER  
NOVO TELHADO A SER IMPLANTADO


OBS. O NOVO TELHADO DEVERÁ SER IMPLANTADO SOBRE O TELHADO EXISTENTE

PLANTA - CORTES - ELEVAÇÃO - COBERTURA

FL. ÚNICA

OBRA: REFORMA DE TELHADO NO CENTRO DIA DO IDOSO  
LOCAL: RUA ESPÍRITO SANTO nº 115 - CORDEIRÓPOLIS - APIÁI - SP  
PROPRIET.: ODETE FLORINDO DA SILVA SOUZA  
ESCALAS: INDICADAS

SITUAÇÃO S/ ESCALA

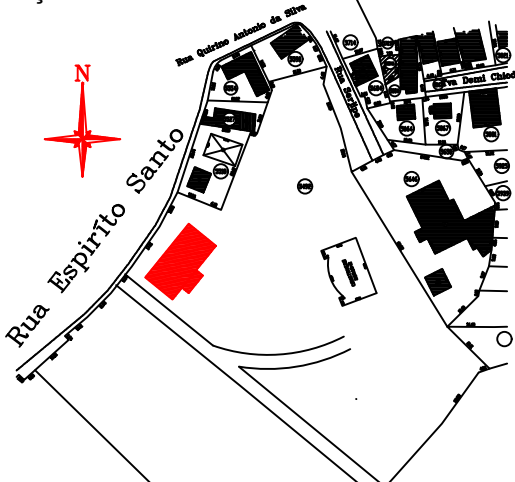

ÁREAS EM M2  
CENTRO DO IDOSO: 324,72  
NOVO TELHADO A IMPLANTAR: 424,05

PROPRIETÁRIO

RESPONSÁVEL TÉCNICO

ART

CREA