




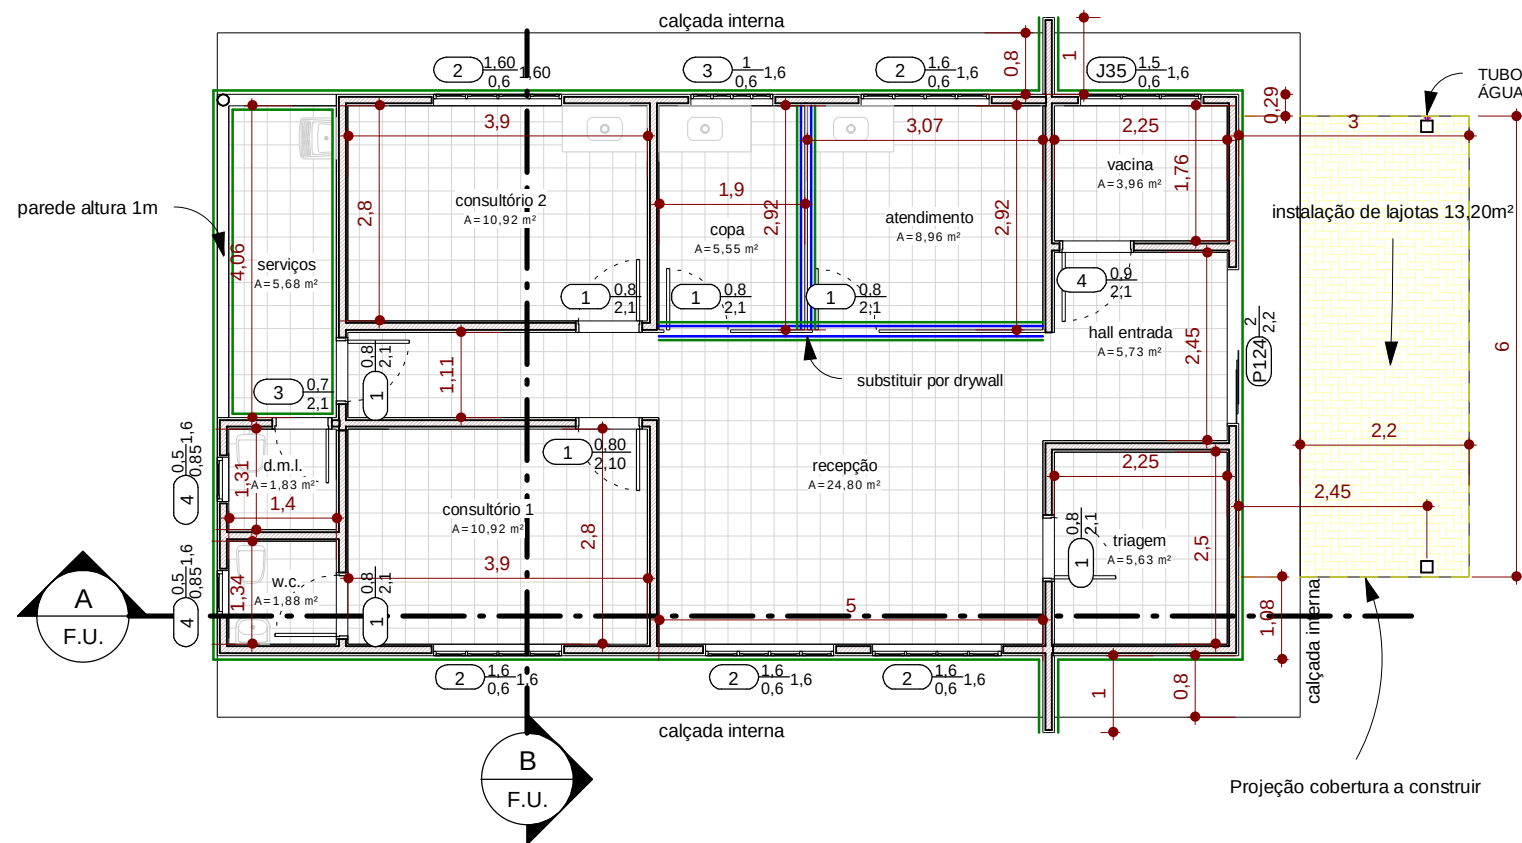



1 **TÉRREO**
ESCALA - 1 : 100

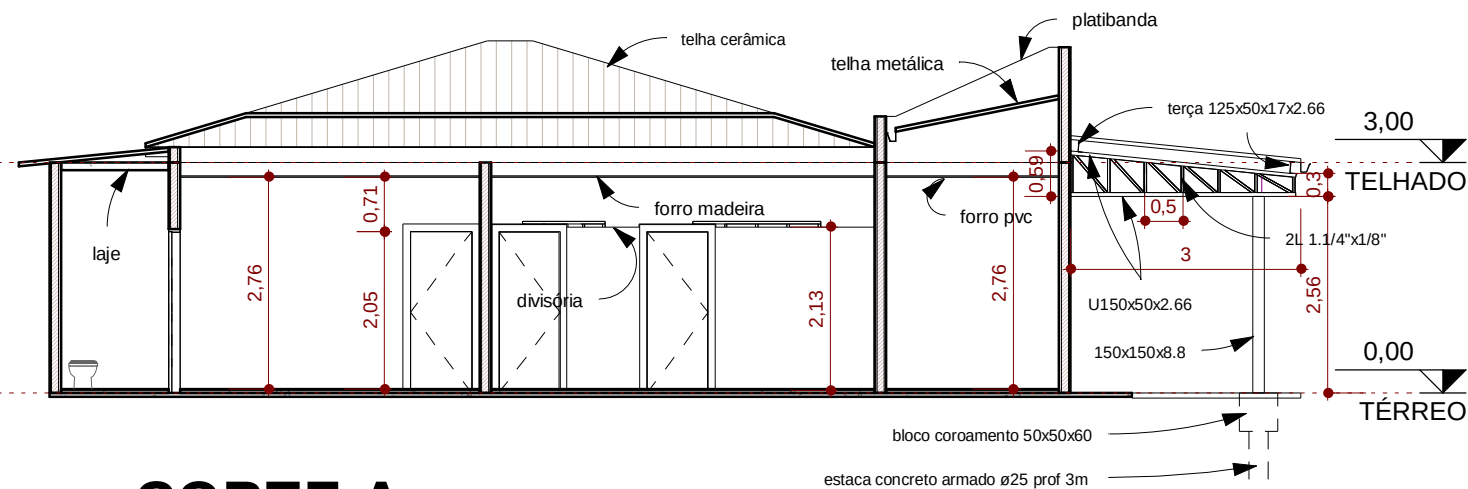


2 **CORTE A**
ESCALA - 1 : 100

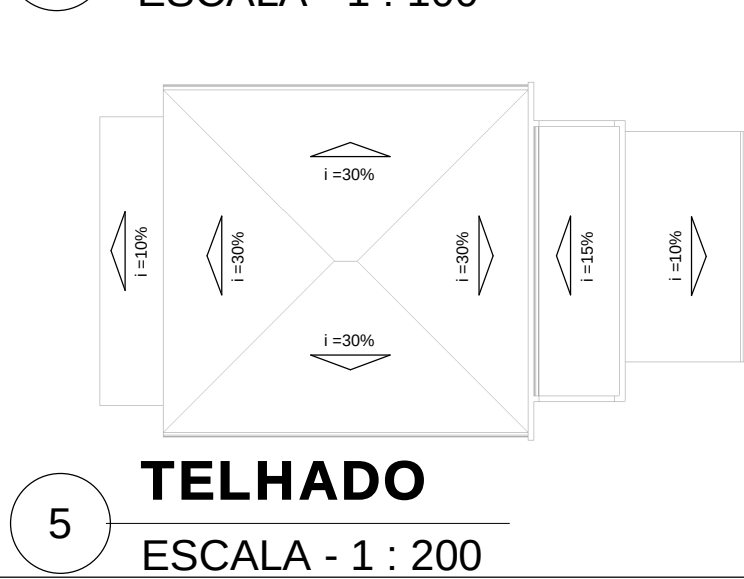

5 **TELHADO**
ESCALA - 1 : 200

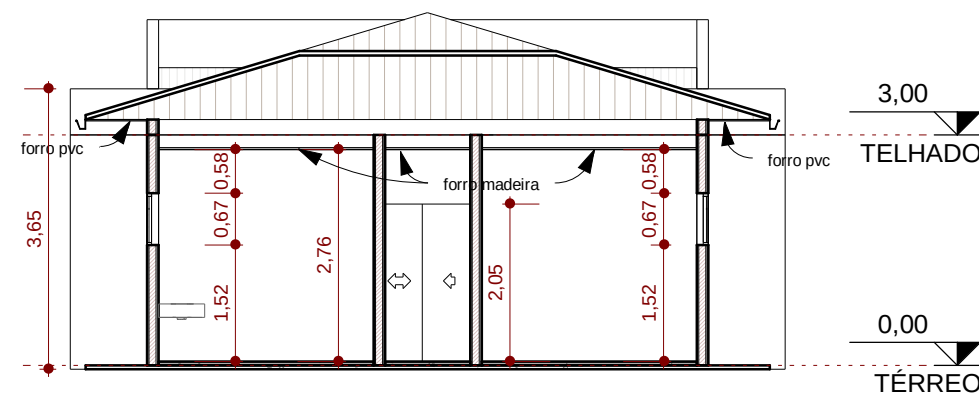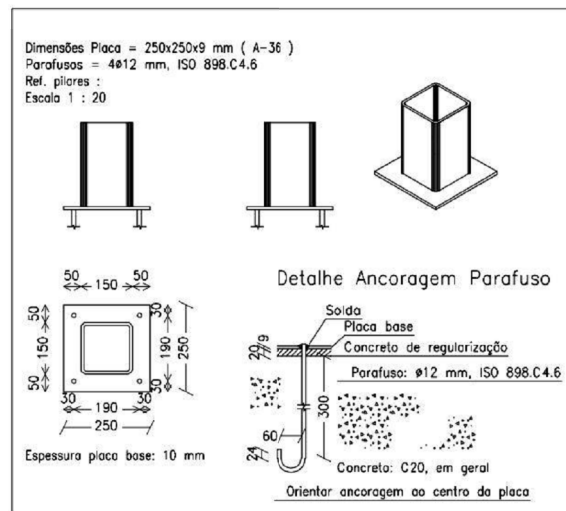


3 **CORTE B**
ESCALA - 1 : 100

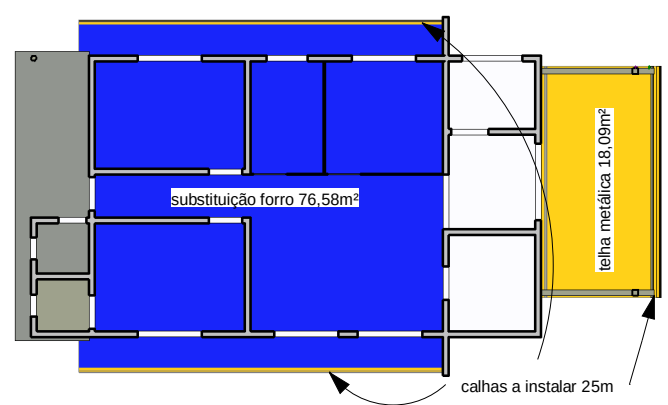


4 **TÉRREO**
ESCALA - 1 : 200

bloco de coroamento 2 unidades

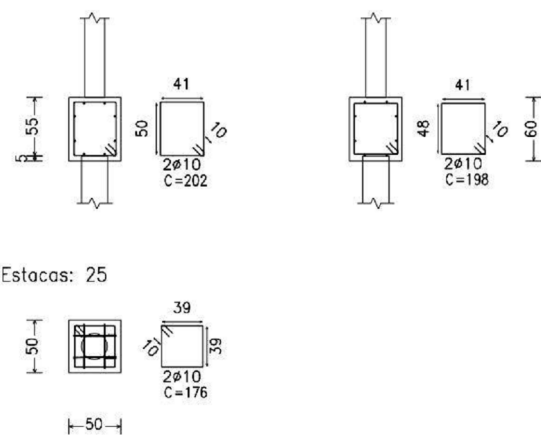

ESTACA ESCAVADA 2 UNIDADES

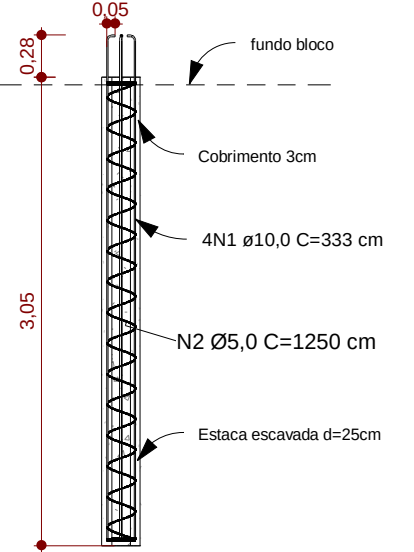

6 **Det. Estaca**
ESCALA - 1 : 50

PROJETO: REFORMA POSTO DE SAÚDE SÃO ROQUE
LOCAL: BAIRRO SÃO ROQUE - ITAPETININGA/SP
ASSUNTO: REFORMA
AUTOR DO PROJETO: ARMANDO G. O. FILHO
DESENHO: Autor
DATA: 08/04/2024

ESCALA: Como indicado
F.U.