
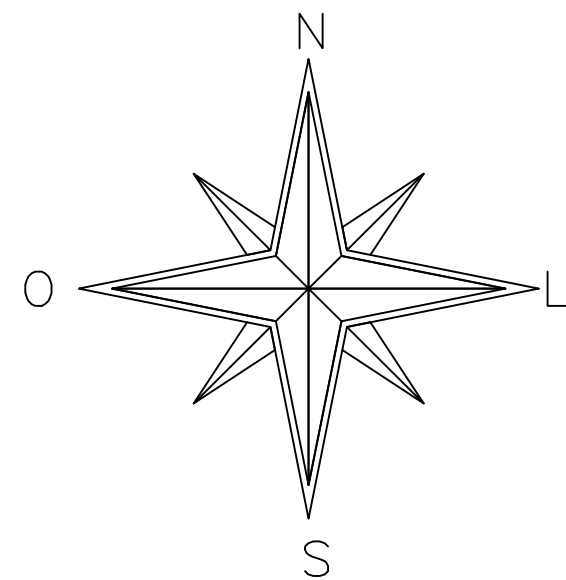
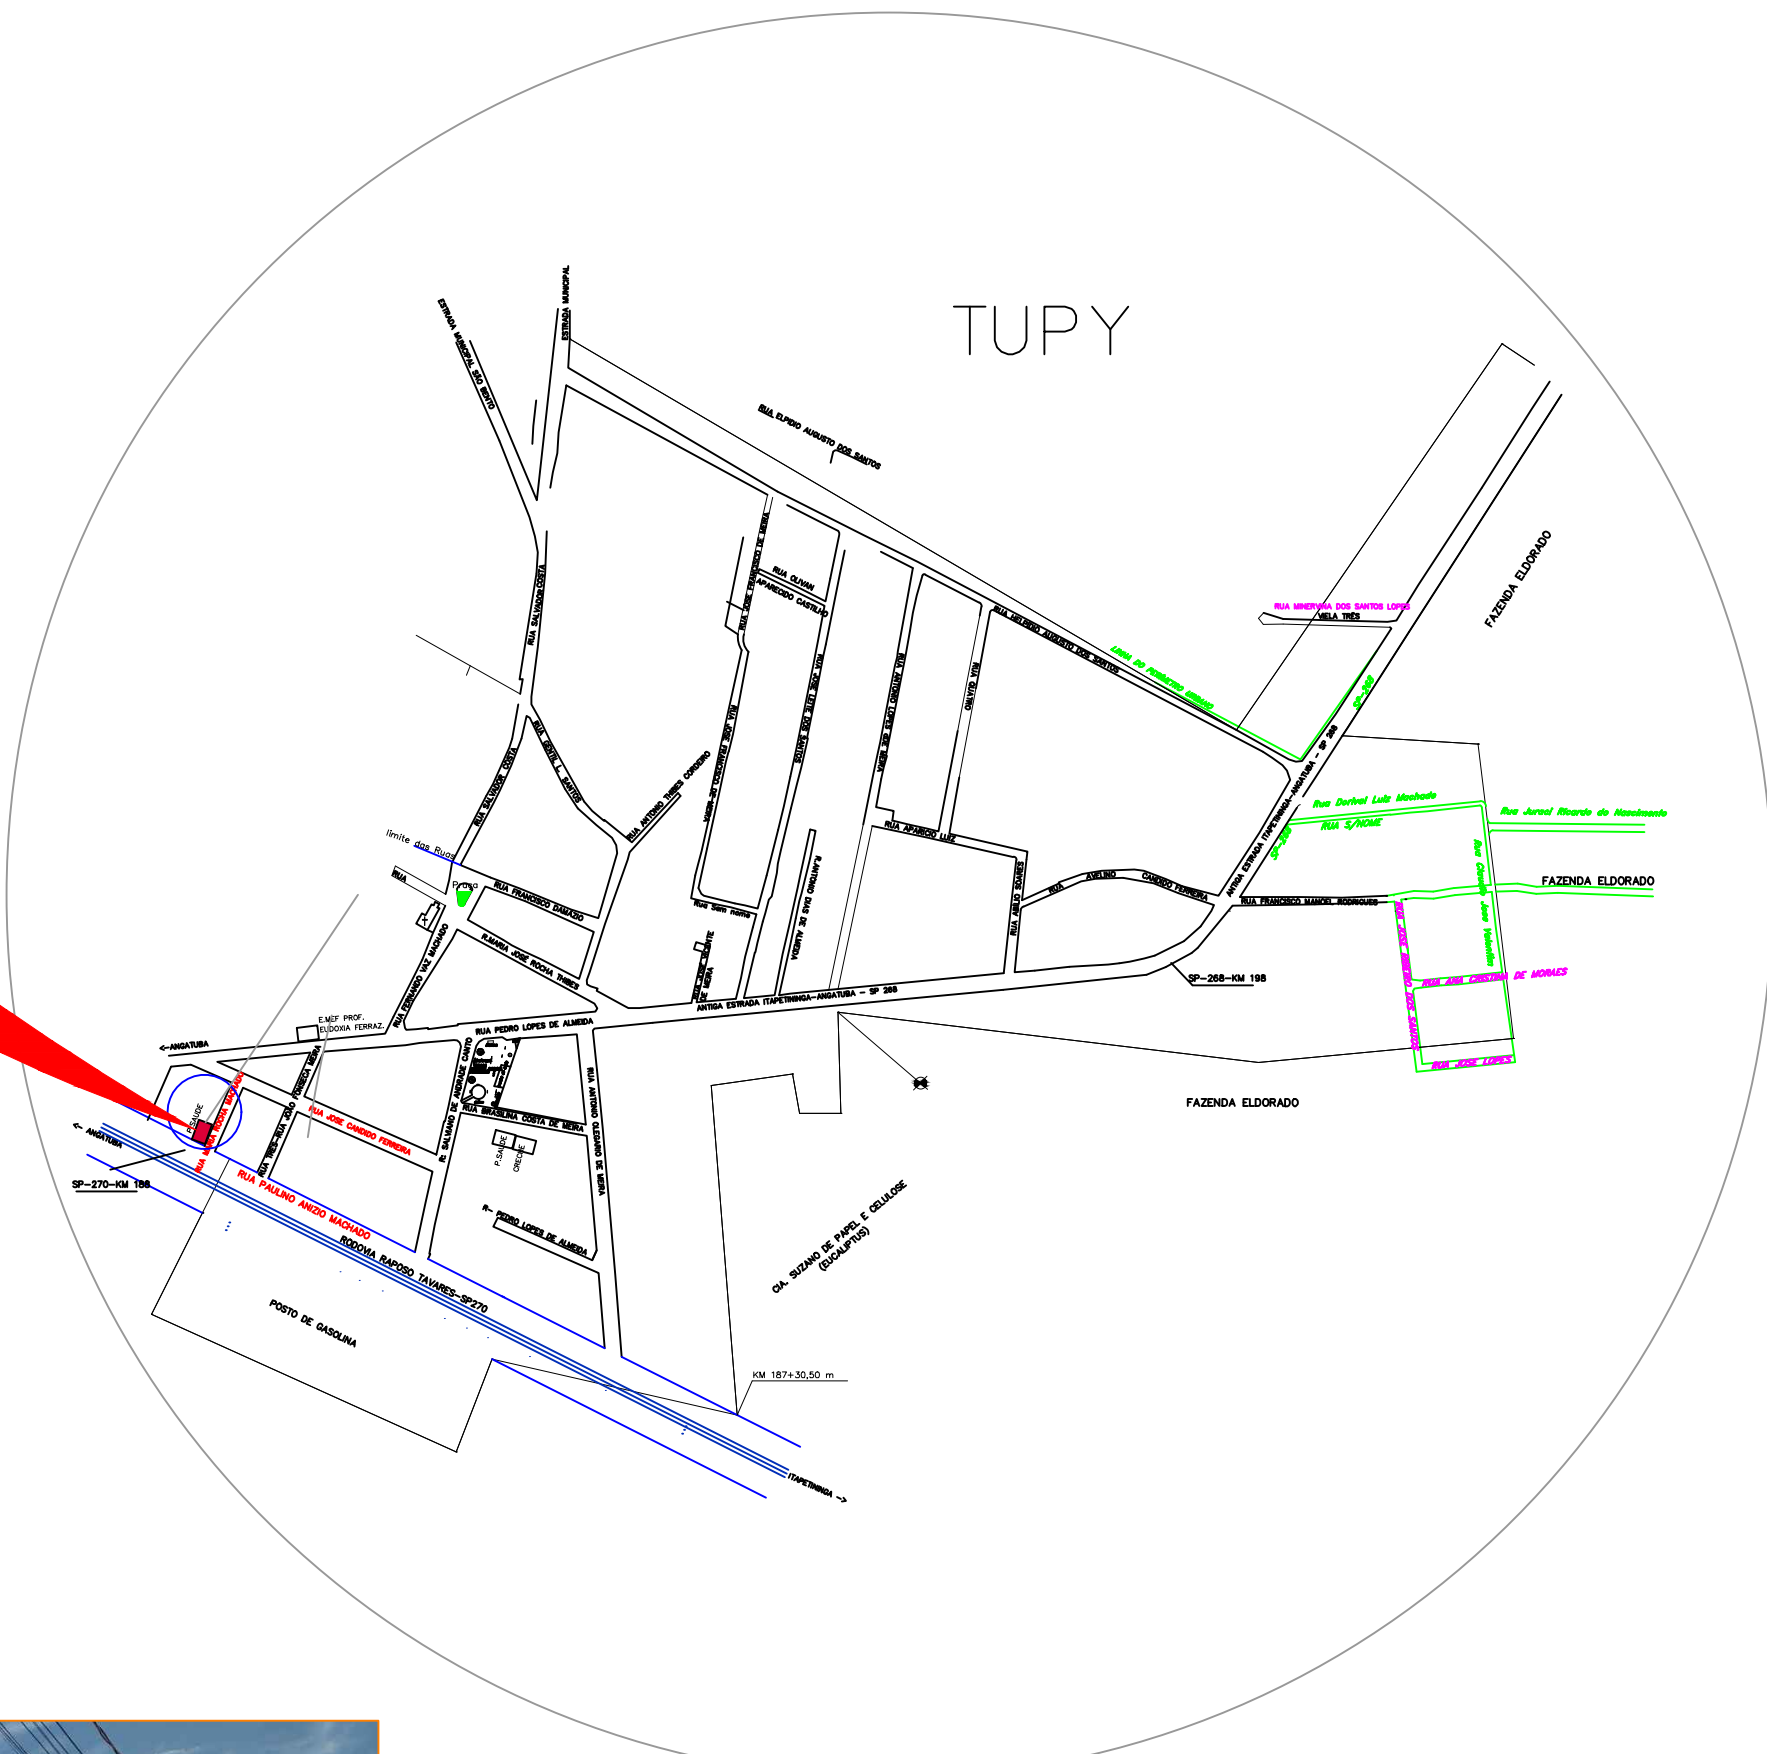


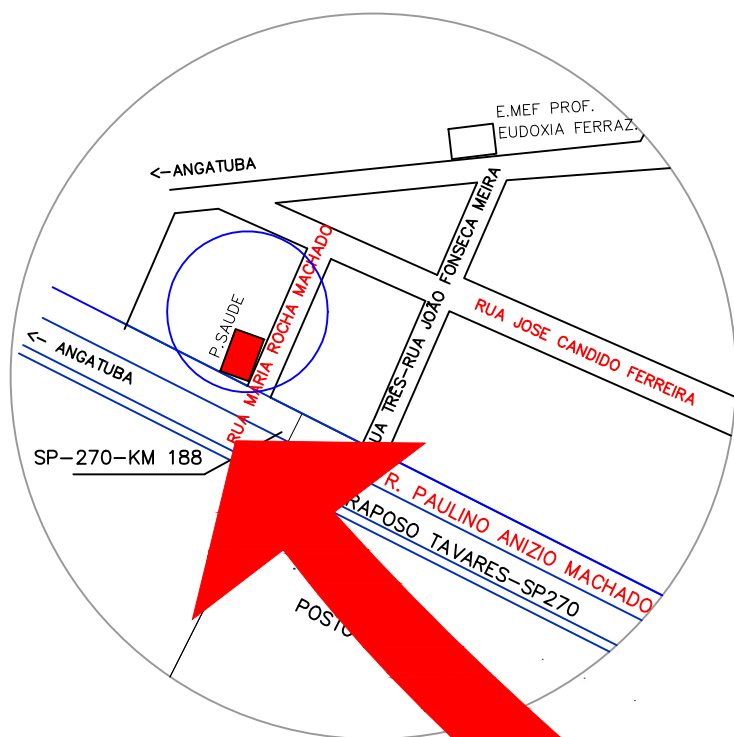

Fachada Frontal Atual - Localização

LOCALIZAÇÃO		FOLHA 1 / 3
FINALIDADE :	REFORMA E AMPLIAÇÃO DA UNIDADE DE SAÚDE / USF CONCEIÇÃO THIBES DO CANTO	
PROPRIETÁRIO:	PREFEITURA MUNICIPAL DE ITAPETININGA - SECRETARIA DE SAÚDE	
MUNICÍPIO:	ITAPETININGA - SP	
BAIRRO:	TUPY	
LOCAL:	RUA SALVADOR DE ANDRADE CANTO, S/N.	
ESCALA:	INDICADA	

LOCALIZAÇÃO	
------------------------------------	--

ESPAÇO RESERVADO A APROVAÇÕES E CARIMBOS :