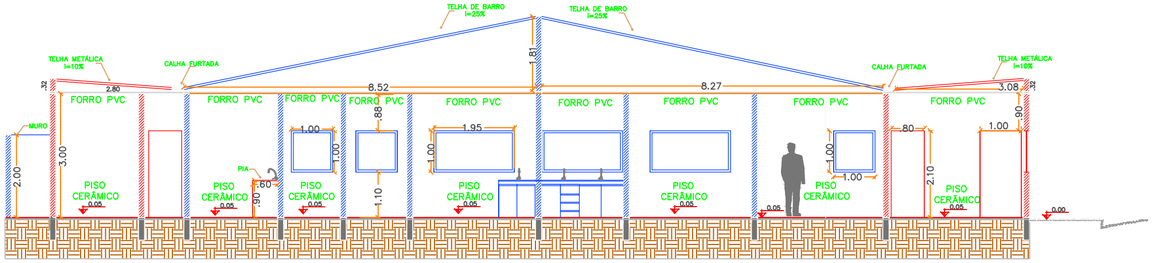

1 Corte A - A

Escala 1/100

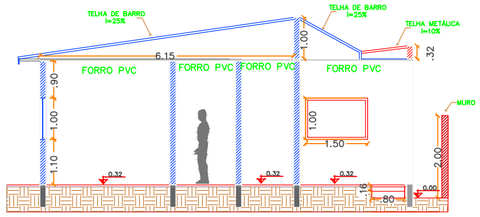

2 Corte B - B

Escala 1/100

LEGENDA

- EXISTENTE
- DEMOLIR
- CONSTRUIR

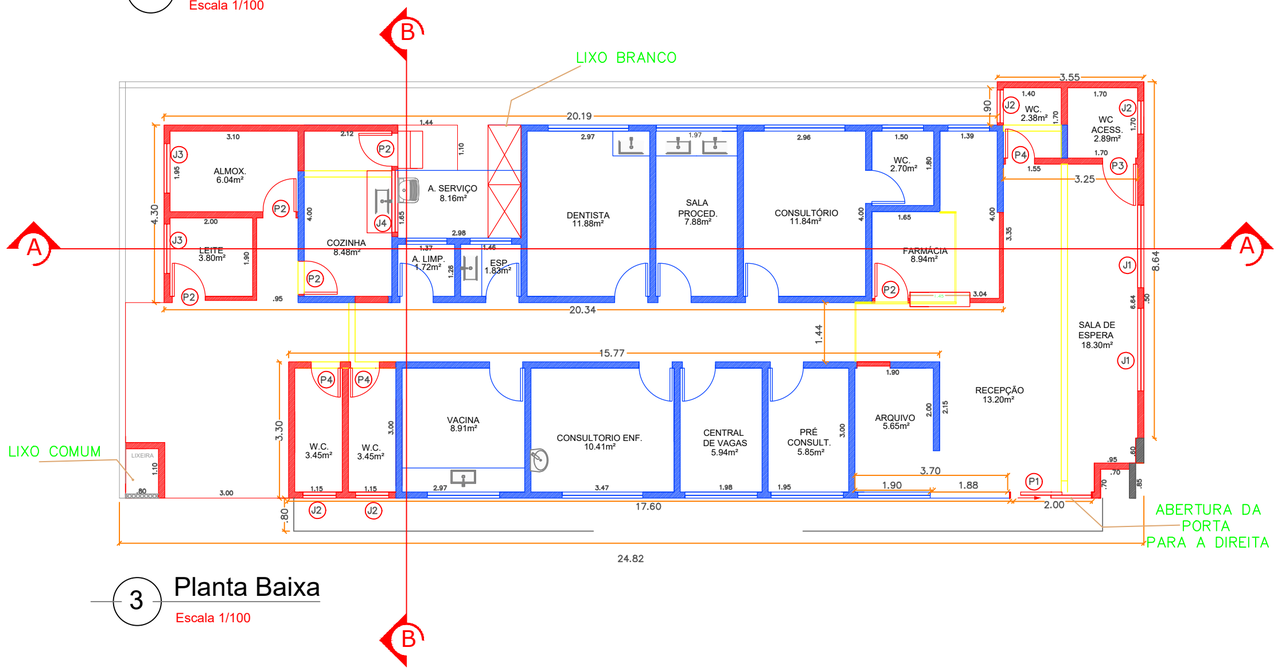

3 Planta Baixa

Escala 1/100

LEGENDA DE CAIXILHOS

NOME	LARGURA (m)	ALTURA (m)	PEITORIL (m)	TIPO	MATERIAL
J01	2.00	1.00	1.10	BASCULANTE	FERRO COM VIDRO
J02	0.80	0.60	1.50	BASCULANTE	FERRO COM VIDRO
J03	1.20	1.00	1.10	BASCULANTE	FERRO COM VIDRO
J04	1.50	1.00	1.10	BASCULANTE	FERRO COM VIDRO
P01	2.00	2.50	-	ABRIR E CORRER	FERRO COM VIDRO
P02	0.80	2.10	-	ABRIR	MADEIRA
P03	1.00	2.10	-	ABRIR	MADEIRA
P04	0.70	2.10	-	ABRIR	MADEIRA

NOTAS:

- PARA EXECUÇÃO, VERIFICAR MEDIDAS NO LOCAL E NÍVEL DO TERRENO
- CONSULTAR SEMPRE O RESPONSÁVEL PELA OBRA.
- QUALQUER ALTERAÇÃO NO PROJETO, DEVERÁ SER COMUNICADO OS TÉCNICOS (ARQUITETO E ENGENHEIRO).

CORTES E PLANTA BAIXA	FOLHA 2 / 3
FINALIDADE :	REFORMA E AMPLIAÇÃO DA UNIDADE DE SAÚDE / USF CONCEIÇÃO THIBES DO CANTO
PROPRIETÁRIO:	PREFEITURA MUNICIPAL DE ITAPETININGA - SECRETARIA DE SAÚDE
MUNICÍPIO:	ITAPETININGA - SP
BAIRRO:	TUPY
LOCAL:	RUA SALVADOR DE ANDRADE CANTO, S/N.
ESCALA:	INDICADA

LOCALIZAÇÃO

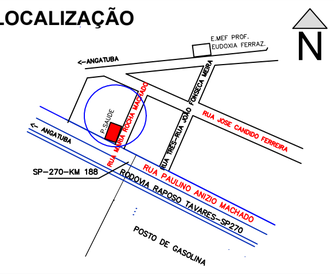

NÃO IMPLICA NO RECONHECIMENTO POR PARTE DA PREFEITURA NO DIREITO DE PROPRIEDADE DO TERRENO.

ÁREAS	M2
TERRENO	250.00
ÁREA EXISTENTE	155.70
ÁREA DE AMPLIAÇÃO	74.89
TOTAL CONSTRUÇÃO	220.77

SOLANGE DIONIZIO DE BARROS OLIVEIRA
SECRETARIA MUNICIPAL DA SAÚDE

AUTORA DO PROJETO
RITA DE CASSIA ALVES DA COSTA
ARQUITETA - CAU Nº A8720/3
RRT N° 11519793

RESPONSÁVEL TÉCNICO
ENGENHEIRO CIVIL - CREA Nº 5070401729
ARMANDO GOMES DE OLIVEIRA FILHO

ESPAÇO RESERVADO A APROVAÇÕES E CARIMBOS :