


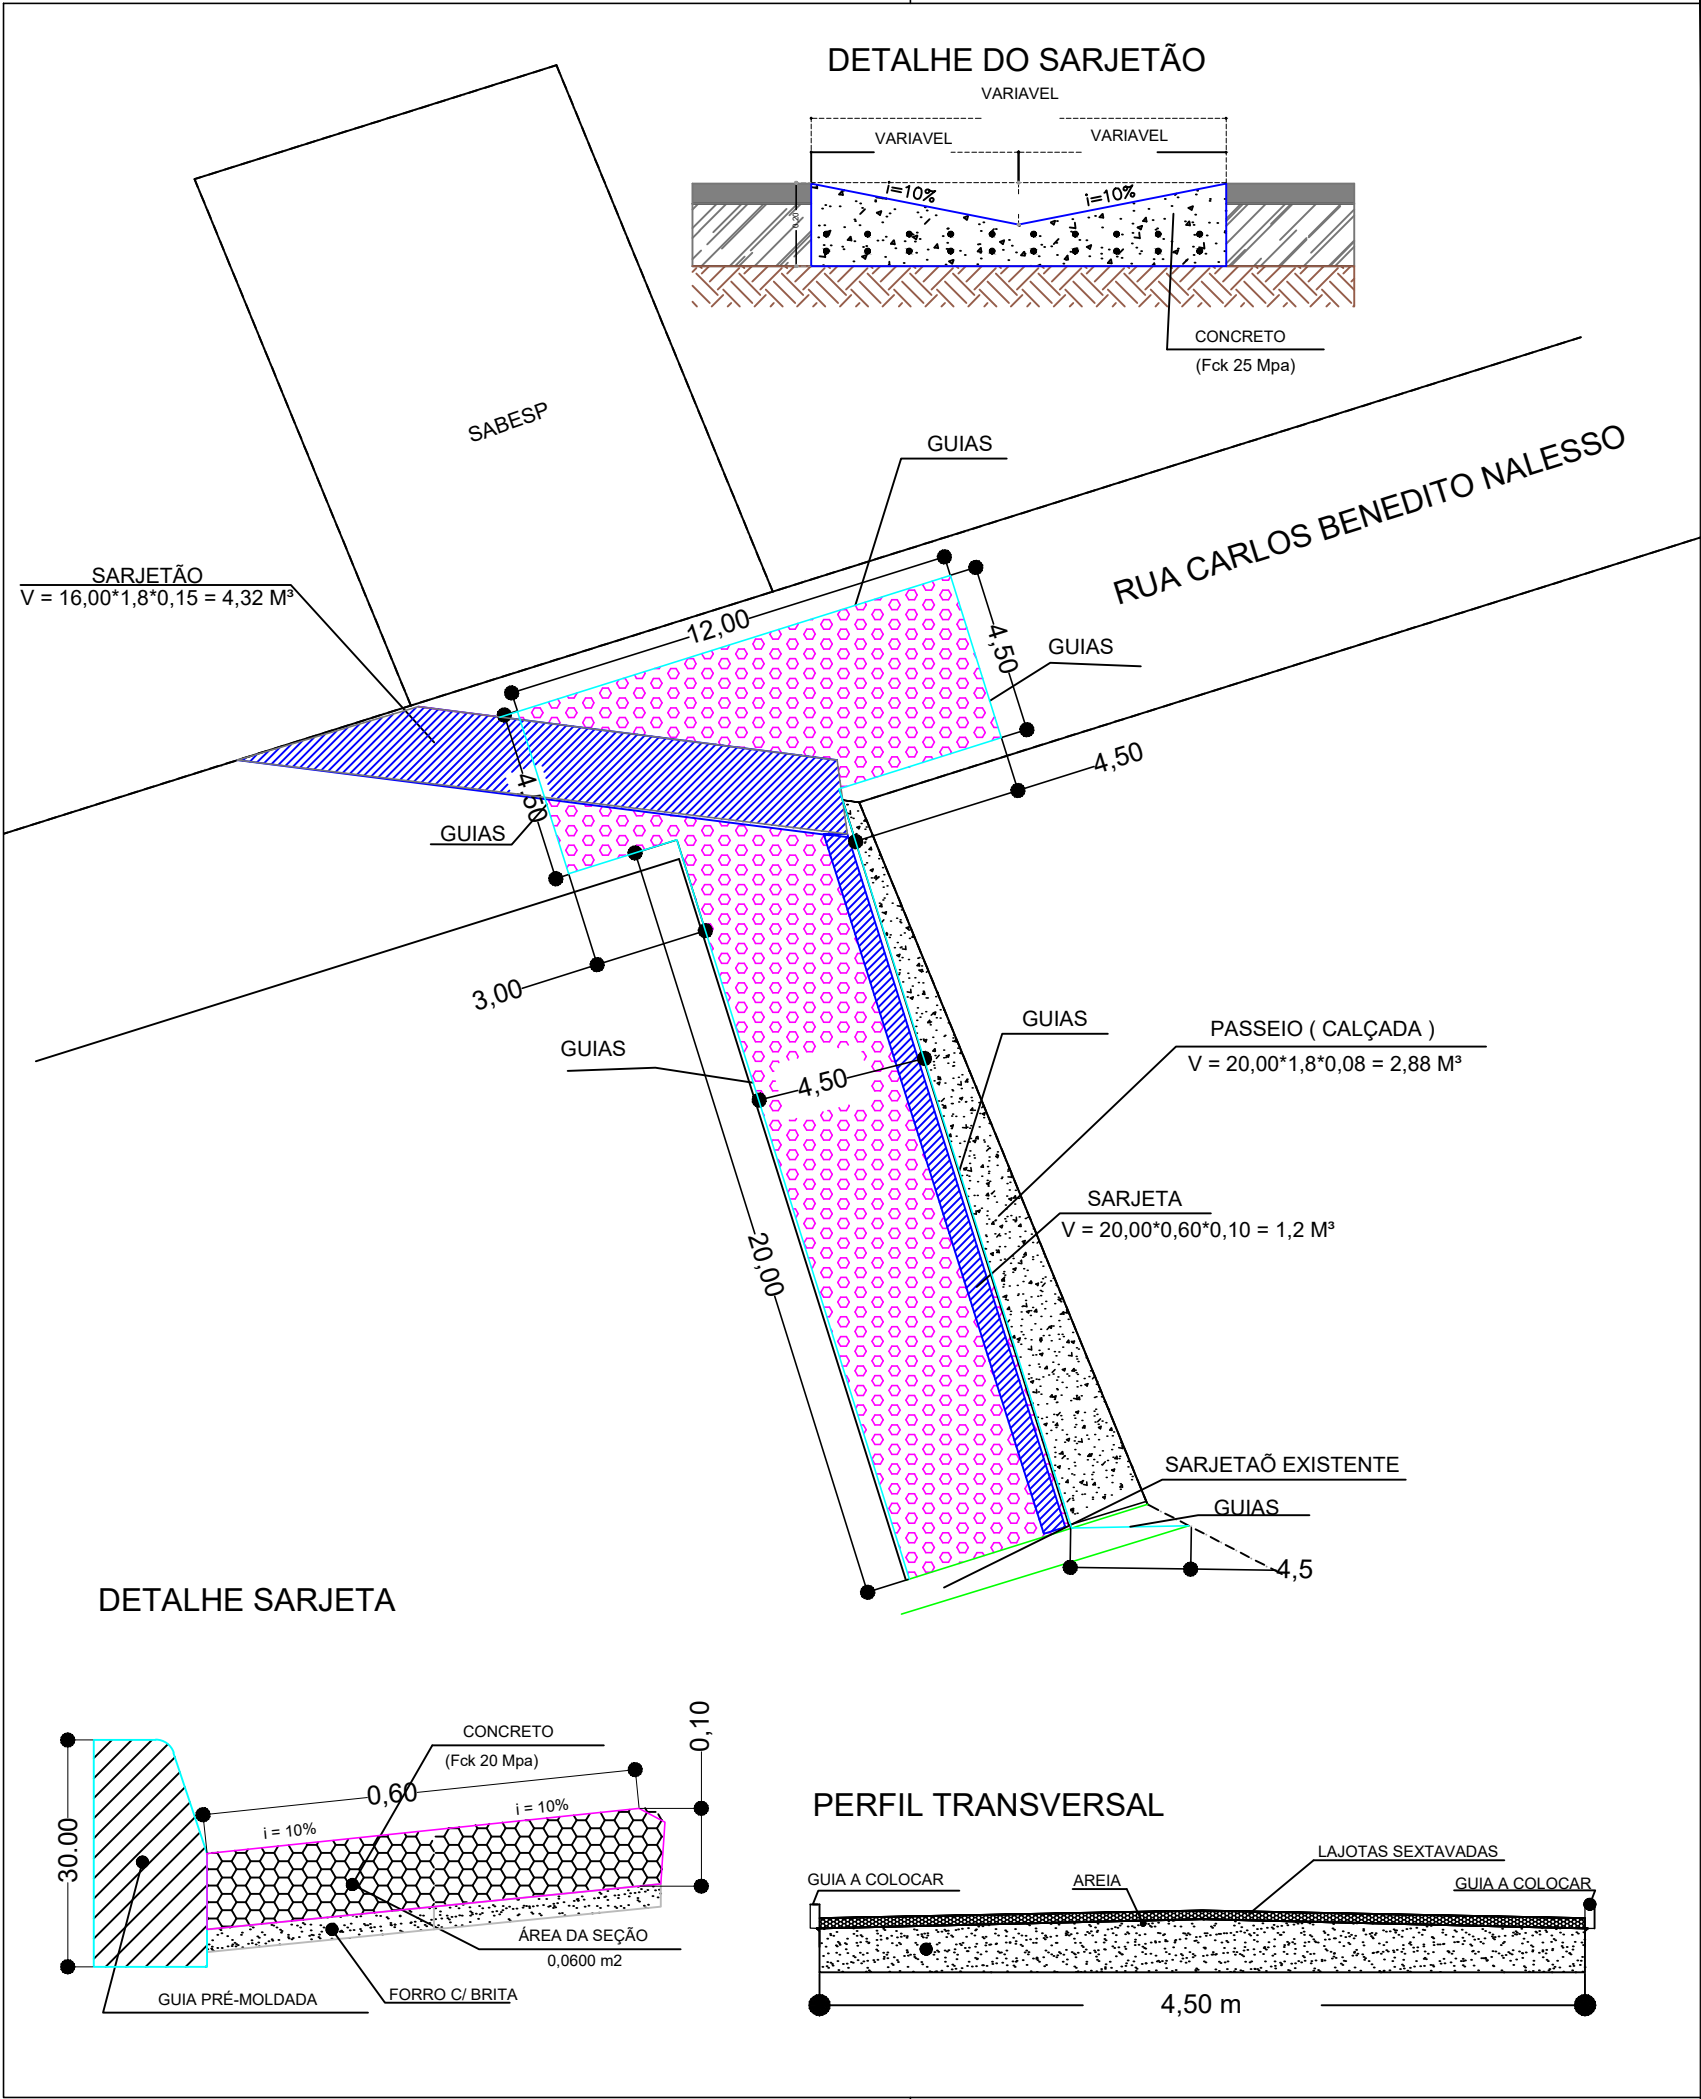



PREFEITURA MUNICIPAL DE ITAPETININGA

PRAÇA DOS TRÊS PODERES, 1000

CEP: 18200-000 – ITAPETININGA-SP

Título:		Folha:	
PROJETO BÁSICO DE INFRAESTRUTURAS		1/1	
Objetivo:			
PAVIMENTAÇÃO COM BLOCOS DE CONCRETO SEXTAVADO			
Local:			
RUA CARLOS BENEDITO NALESSO JARDIM COLOMBO – MUNICÍPIO ITAPETININGA/SP			
Interessado:			
PREFEITURA DO MUNICÍPIO DE ITAPETININGA			
Escala:		Data:	
1/1000		03/08/2026	

Quadro de Áreas:

RESUMO DE SERVIÇOS	
Pavimentação	32,00 M²
Guia	75,00 M
Calçada	2,88 M³
Sarjetão	1,20 M³

Interessado:

Prefeitura do Município de Itapetininga

Resp. Técnico:

Danielli Ap. Shun Vieira dos Santos
Engenheira Civil
Crea/SP: 5070470905