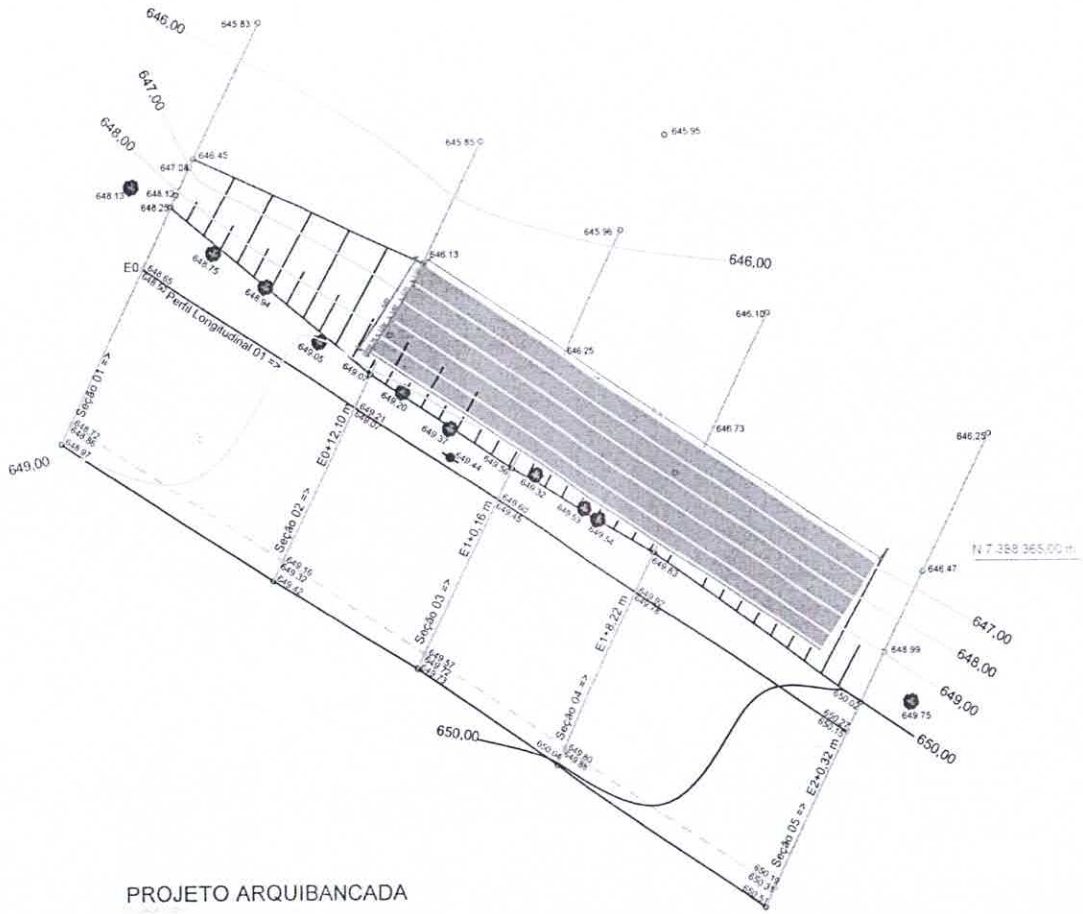


OBS:
O CORTE DO TALUDE SERA REALIZADO COM MÃO DE OBRA PROPRIA DA PREFEITURA

PREFEITURA DE ITAPETININGA

PROJETO ARQ/ESTRUTURAL | 01/03

ASSUNTO

TÍTULO
PROJETO DE CONSTRUÇÃO DE ARQUIBANCADA NO CAMPO DE FUTEBOL DA VILA PALMEIRA

LOCAL
AV PADRE ANTÔNIO BRUNETTI
VILA PALMEIRA - ITAPETININGA/SP

ESCALA
1:100

SITUAÇÃO S/E



RESPONSÁVEL TÉCNICO

ÁREAS (m²)

CARTA | REVISÃO

SESPCAP2026016559DM

Governo do Estado de São Paulo

Governo do Estado de São Paulo
93

PREFEITURA DE ITAPETININGA

ASSUNTO: PROJETO ARQ/ESTRUTURAL | 01/03

TÍTULO:

PROJETO DE CONSTRUÇÃO DE ARQUIBANCADA NO CAMPO DE FUTEBOL DA VILA PALMEIRA

LOCAL:

AV PADRE ANTÔNIO BRUNETTI
VILA PALMEIRA - ITAPETININGA/SP

ESCALA:

1:100

SITUAÇÃO S/E



ÁREAS (m²)

ARQUIBANCADA:	129,39 m²

RESPONSÁVEL TÉCNICO:

VICTOR MARIANO CORTEZ TOBIAS
ARQUITETO - CAU/SP 00A3194469
RRT - SI16509080R01CT001

PREFEITURA MUNICIPAL DE ITAPETININGA
CNPJ: 46.634.291/0001-70


DATA:	REVISÃO:
04/05/2026	01

PREFEITURA DO MUNICIPIO DE ITAPETININGA
SECRETARIA DE OBRAS
APROVADO
04 / 05 / 2026.
Departamento de Engenharia


Janaina A. Braun Vieira dos Santos
Engenheira Civil
CREA/SP [illegible] 0905

SESPCAP202601659DM


SEÇÃO 02

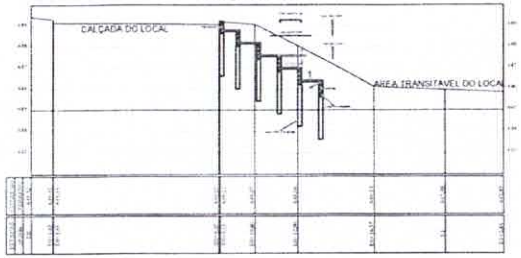


SEÇÃO 03

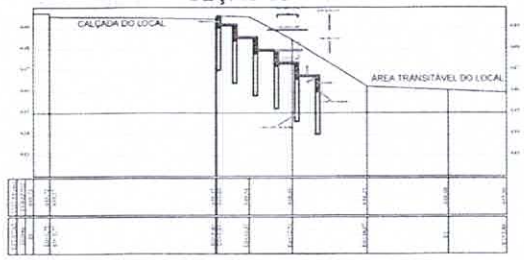

SEÇÃO 04

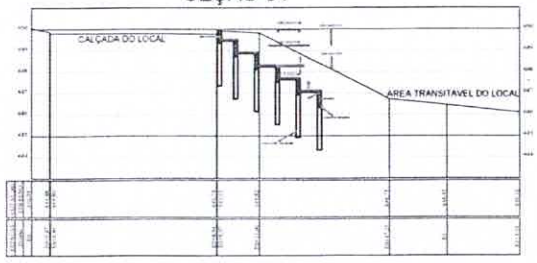

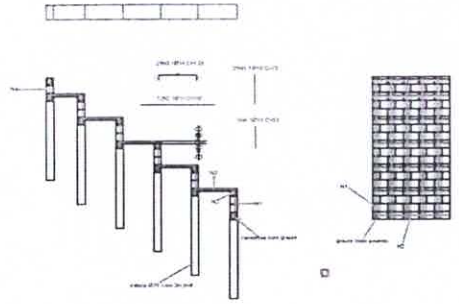

DET. ESTRUTURA

OBS
O CORTE DO TALUDE SERA REALIZADO COM MÃO DE OBRA PROPRIA DA PREFEITURA

PREFEITURA DE ITAPETININGA

ASSUNTO: PROJETO ARQ/ESTRUTURAL 02/03

TÍTULO: PROJETO DE CONSTRUÇÃO DE ARQUIBANCADA NO CAMPO DE FUTEBOL DA VILA PALMEIRA

LOCAL: AV PADRE ANTÔNIO BRUNETTI VILA PALMEIRA - ITAPETININGA/SP

ESCALA: 1:100

SITUAÇÃO S/E



RESPONSÁVEL TÉCNICO

ÁREAS (m²)

ARQUIBANCADA

DATA

REVISÃO

SESPCAP2026016559DM

Governo do Estado de São Paulo

Governo do Estado de São Paulo
95

PREFEITURA DE ITAPETININGA

ASSUNTO: PROJETO ARQ/ESTRUTURAL

02/03

TÍTULO:

PROJETO DE CONSTRUÇÃO DE ARQUIBANCADA NO CAMPO DE FUTEBOL DA VILA PALMEIRA

LOCAL:

AV PADRE ANTÔNIO BRUNETTI
VILA PALMEIRA - ITAPETININGA/SP

ESCALA:

1:100

SITUAÇÃO S/E



ÁREAS (m²)

ARQUIBANCADA:	129,39 m²

RESPONSÁVEL TÉCNICO:

VICTOR MARIANO CORTEZ TOBIAS
ARQUITETO - CAU/SP 00A2194469
RRT - SI16509080R01CT001


PREFEITURA MUNICIPAL DE ITAPETININGA
CNPJ: 46.634.291/0001-70

DATA:	REVISÃO:
04/05/2026	01

PREFEITURA DO MUNICIPIO DE ITAPETININGA
SECRETARIA DE OBRAS
APROVADO
04 / 05 / 26.
Departamento de Engenharia

Daniela A. Shun
Engenheira Civil
CREA/SP 0905

SESPCAP202601659DM

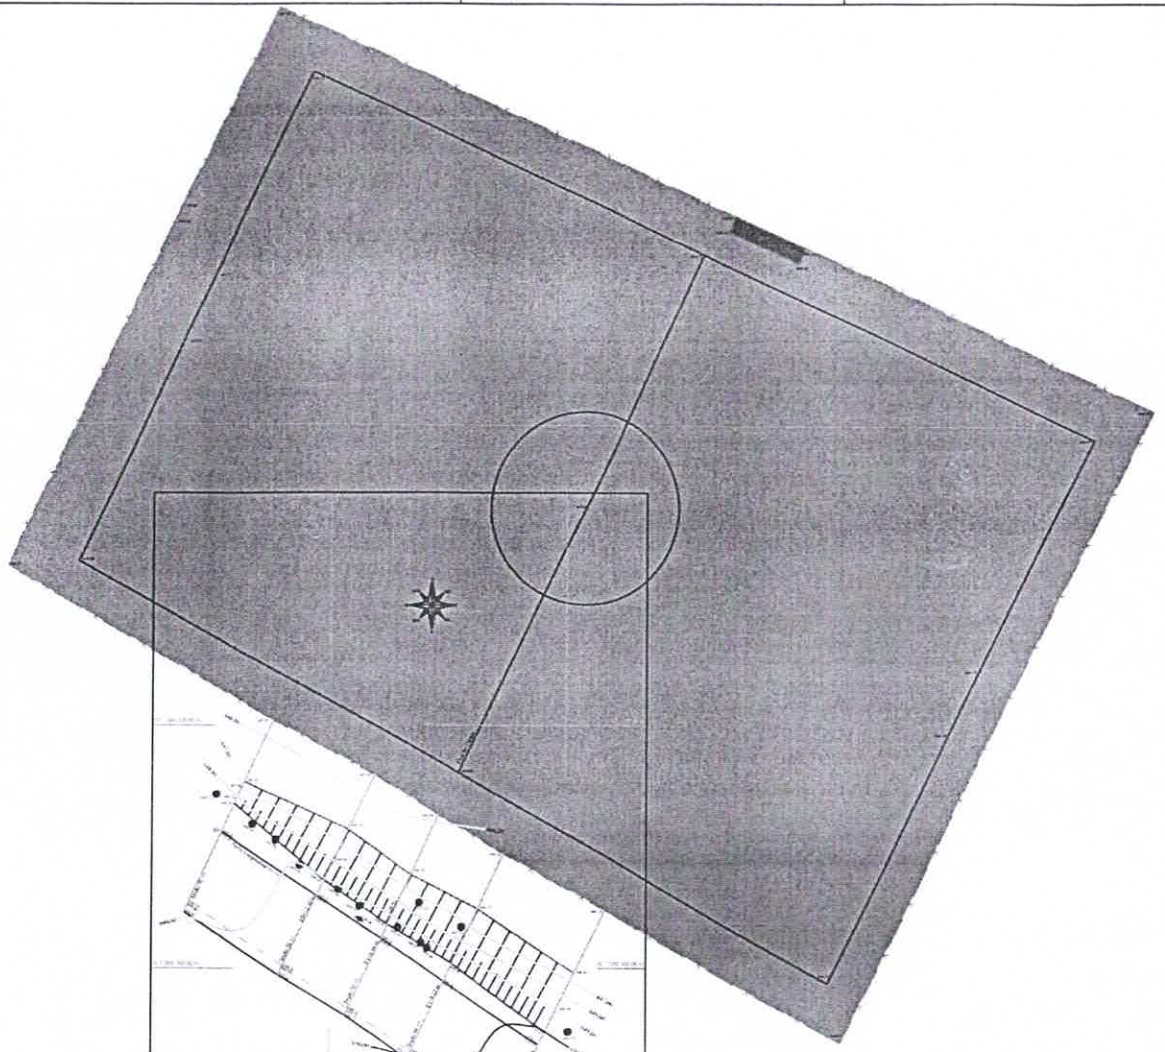

LOCALIZAÇÃO REFERENTE AO CAMPO DE FUTEBOL

OBS:
O CORTE DO TALUDE SERÁ REALIZADO COM MÃO DE OBRA PROPRIA DA PREFEITURA

PREFEITURA DE ITAPETININGA

PROJETO ARQ/ESTRUTURAL | 03/03

ASSUNTO:

TÍTULO:
PROJETO DE CONSTRUÇÃO DE ARQUIBANCADA NO CAMPO DE FUTEBOL DA VILA PALMEIRA

LOCAL:
AV PADRE ANTÔNIO BRUNETTI
VILA PALMEIRA - ITAPETININGA/SP

ESCALA:
SEM ESCALA

SITUAÇÃO S/E



ÁREAS (m²)

RESPONSÁVEL TÉCNICO

DATA | REVISÃO

SESPCAP2026016559DM

Governo do Estado de São Paulo

Governo do Estado de São Paulo
97

PREFEITURA DE ITAPETININGA

ASSUNTO: PROJETO ARQ/ESTRUTURAL | 03/03

TÍTULO:

PROJETO DE CONSTRUÇÃO DE ARQUIBANCADA NO CAMPO DE FUTEBOL DA VILA PALMEIRA


LOCAL:

AV PADRE ANTÔNIO BRUNETTI
VILA PALMEIRA - ITAPETININGA/SP

ESCALA:

SEM ESCALA

SITUAÇÃO S/E

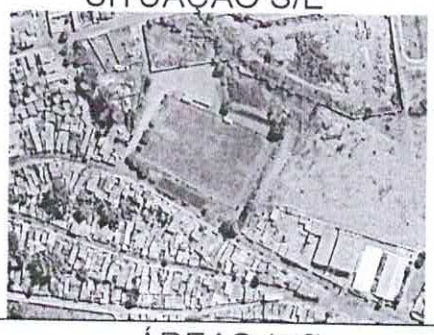

ÁREAS (m²)

ARQUIBANCADA:	129,39 m²

RESPONSÁVEL TÉCNICO:

VICTOR MARIANO CORTEZ TOBIAS
ARQUITETO - CAU/SP 00A3194469
RRT - SI16509080R01CT001

PREFEITURA MUNICIPAL DE ITAPETININGA
CNPJ: 46.634.291/0001-70

DATA:	REVISÃO:
04/05/2026	01

PREFEITURA DO MUNICÍPIO DE ITAPETININGA

SECRETARIA DE OBRAS
APROVADO
04/05/2026

Departamento de Engenharia

Daniela A. Shun Vieira dos Santos
Engenheira
CREA/SP [illegible]

SESPCAP20260016559DM

Assinado com senha por: JEFERSON RODRIGO BRUN - 06/05/2026 às 09:42:08
Documento Nº: 013428342A006327577 - consulta é autenticada em:
https://demandas.spsempapel.sp.gov.br/demandas/documento/013428342A006327577