


DETALHE BOCA DE LOBO DUPLA
ESCALA 1:40

PLANTA


ELEVAÇÃO BOCA LOBO DUPLA

DETALHES MURO DE ALA
ESCALA 1:50


PLANTA

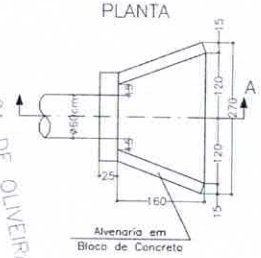

CORTE AA

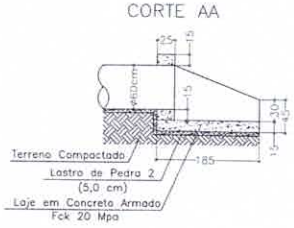

ELEVAÇÃO

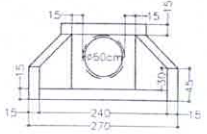

LEGENDA:

- BLD – BOCA DE LOBO DUPLA
- REDE PROJETADA (PRINCIPAL) ø = 600 mm
- SENTIDO DE ESCOAMENTO DA ÁGUA

RESUMO DRENAGEM	
TUBO ø600 mm (Rede)	6,00 m
MURO DE ALA (MA)	01 unidade
BL DUPLA (BLD)	01 unidade
ESCAVAÇÃO	16,32 m3
REATERRO	14,16 m3
BOTA FORA	2,16 m3

PREFEITURA MUNICIPAL DE ITAPETININGA
PRAÇA DOS TRÊS PODERES, 1000
CEP: 18200-000 – ITAPETININGA-SP

Título:	Folha:
PROJETO BÁSICO DE INFRAESTRUTURAS	1/1

Objetivo: DRENAGEM DE ÁGUAS PLUVIAIS E SARJETA

Local: RUA JULIA RODRIGUES PINTO
VILA BELO HORIZONTE – MUNICÍPIO ITAPETININGA/SP

Interessado: PREFEITURA DO MUNICÍPIO DE ITAPETININGA

Escala:	Data:
1/750	23/04/2026

Quadro de Áreas:

RESUMO DRENAGEM	
TUBO ø600 mm (Rede)	6,00 m
MURO DE ALA (MA)	01 unidade
BL DUPLA (BLD)	01 unidade
ESCAVAÇÃO	16,32 m3
REATERRO	14,16 m3
BOTA FORA	2,16 m3


Interessado:

Prefeitura do Município de Itapetininga

Documento assinado digitalmente
gov.br ISABELA BERNARDES
Data: 24/04/2026 12:34:54-0300
Verifique em https://validar.iti.gov.br

Isabela Bernardes
Engenheira Civil
Crea/SP: 5070068433

REV.00_23042026_ISABELA BERNARDES

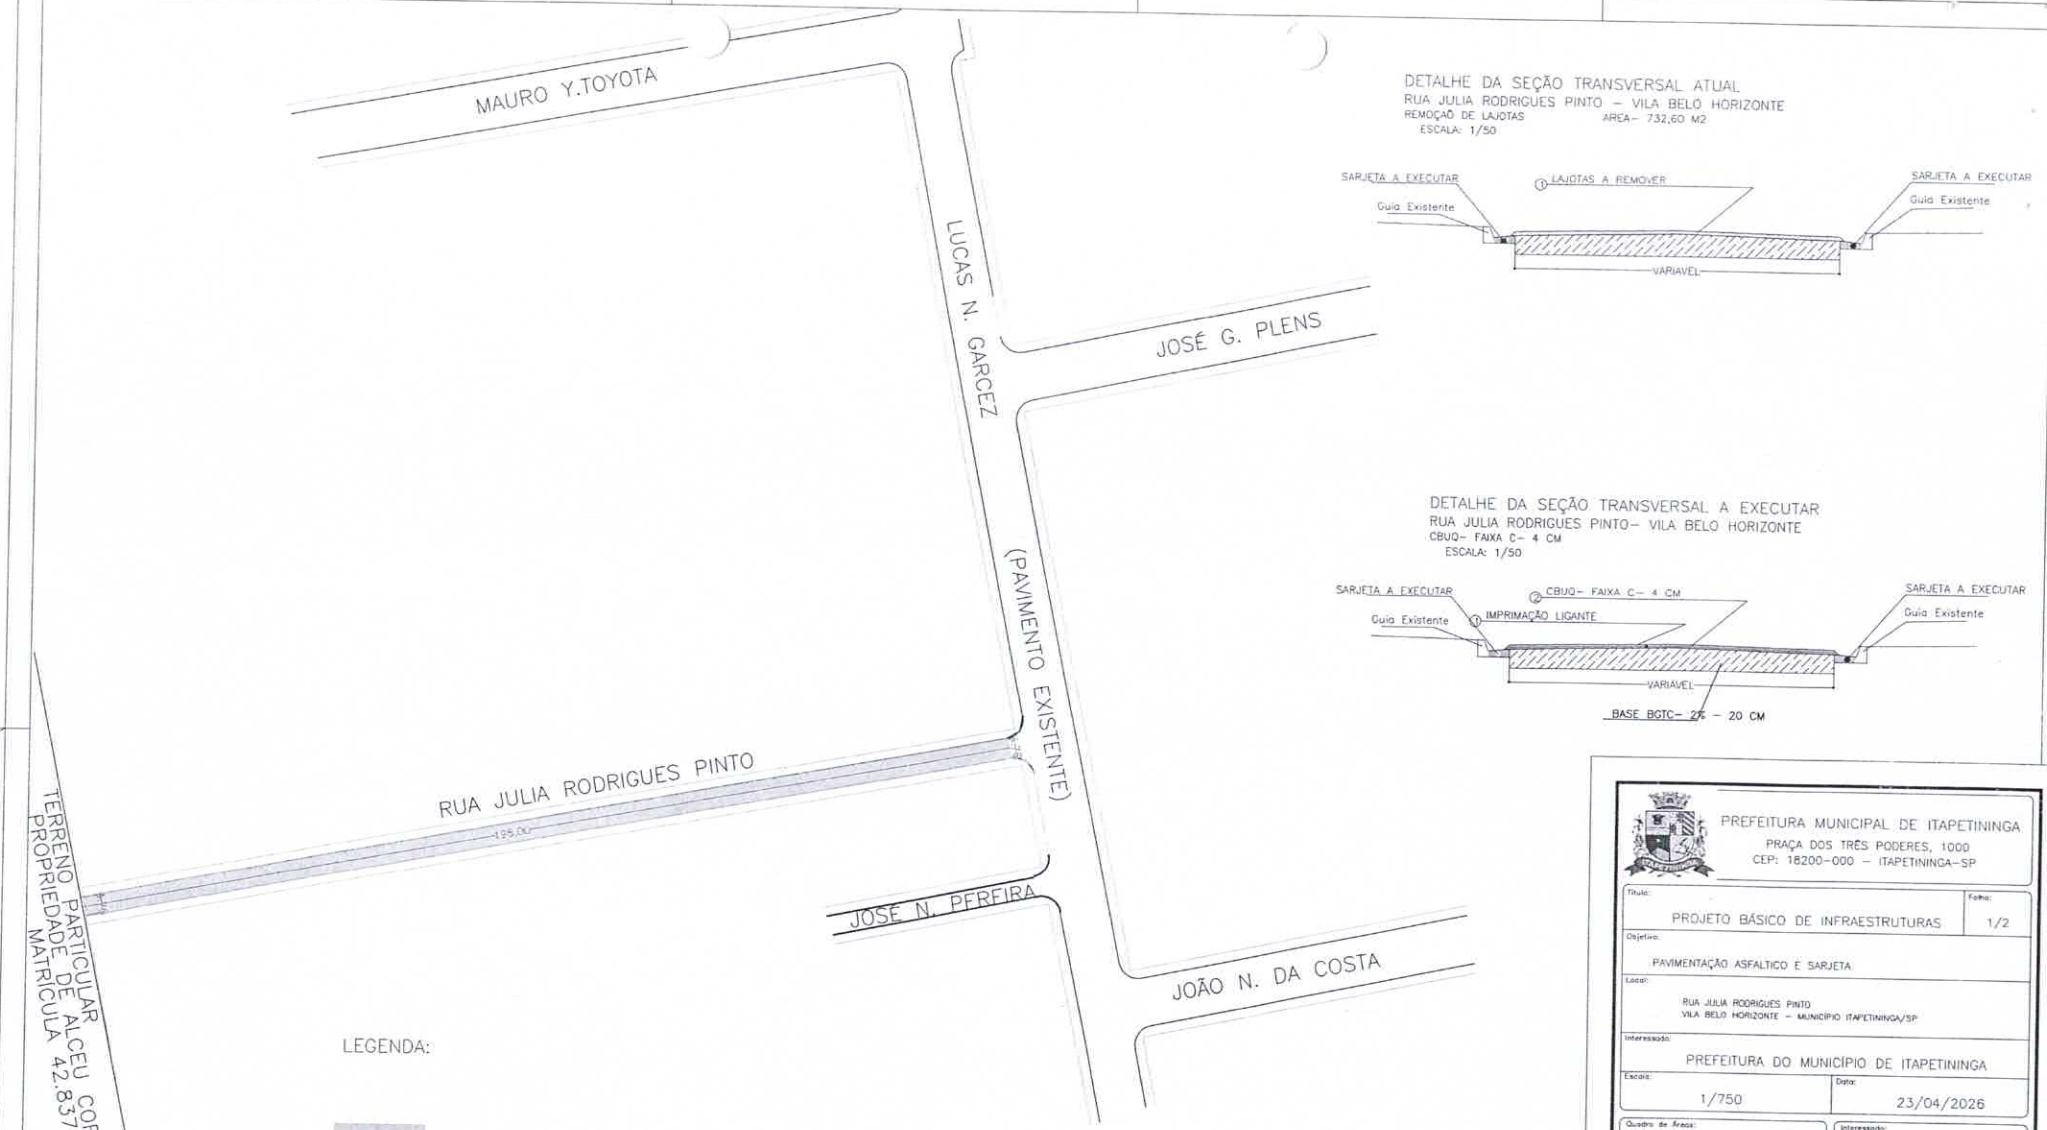

DETALHE DA SEÇÃO TRANSVERSAL ATUAL
RUA JULIA RODRIGUES PINTO – VILA BELO HORIZONTE
REMOÇÃO DE LAJOTAS AREA- 732,60 M2
ESCALA: 1/50

DETALHE DA SEÇÃO TRANSVERSAL A EXECUTAR
RUA JULIA RODRIGUES PINTO- VILA BELO HORIZONTE
CBUQ- FAIXA C- 4 CM
ESCALA: 1/50

BASE BGTC- 2% - 20 CM

PREFEITURA MUNICIPAL DE ITAPETININGA
PRAÇA DOS TRÊS PODERES, 1000
CEP: 18200-000 – ITAPETININGA-SP

Título:	Folha:
PROJETO BÁSICO DE INFRAESTRUTURAS	1/2

Objeto: PAVIMENTAÇÃO ASFALTICO E SARJETA

Local: RUA JULIA RODRIGUES PINTO
VILA BELO HORIZONTE – MUNICÍPIO ITAPETININGA/SP

Interessado: PREFEITURA DO MUNICÍPIO DE ITAPETININGA

Escala:	Data:
1/750	23/04/2026

Quadro de Áreas:

RESUMO DE SERVIÇOS	
CBUQ - FAIXA C- 4 CM	732,60 M2
BASE BGTC- 2%-20 CM	732,60 M2
REMOÇÃO DE LAJOTAS	732,60 M2
SARJETAS A EXECUTAR	396,00 M

Interessado:
Prefeitura do Município de Itapetininga

Documento assinado digitalmente
gov.br ISABELA BERNARDES
Data: 24/04/2026 13:34:54 -0300
Verifique em https://validar.iti.gov.br

Isabela Bernardes
Engenheira Civil
Crea/SP- 5070098433

RELAÇÃO DAS RUAS

OBJETO	INICIO	TERMINO	Extensão (m)	Largura Média(m)	Área (m2)	Embocadouras (m2)	Área Total (m2)
RUA JULIA RODRIGUES PINTO	R. LUCAS NOGUEIRA GARCÊS	TERRENO PARTICULAR	198,00	3,70	732,60	0,00	732,60
							732,60


DETALHE TÉCNICO
Seção Tipo do Pavimento à Executar

ITÉM		DISCRIMINAÇÃO	ESPESSURA
	01	Pavimento Asfáltico C.B.U.Q. Faixa "C" D.E.R.	4,0 cm
	02	Imprimação Ligante	-
	03	Base BGTC – 2%	20 cm

LEGENDA:


ÁREA DE EMBOCADURA

PAVIMENTO CBUQ- 4CM

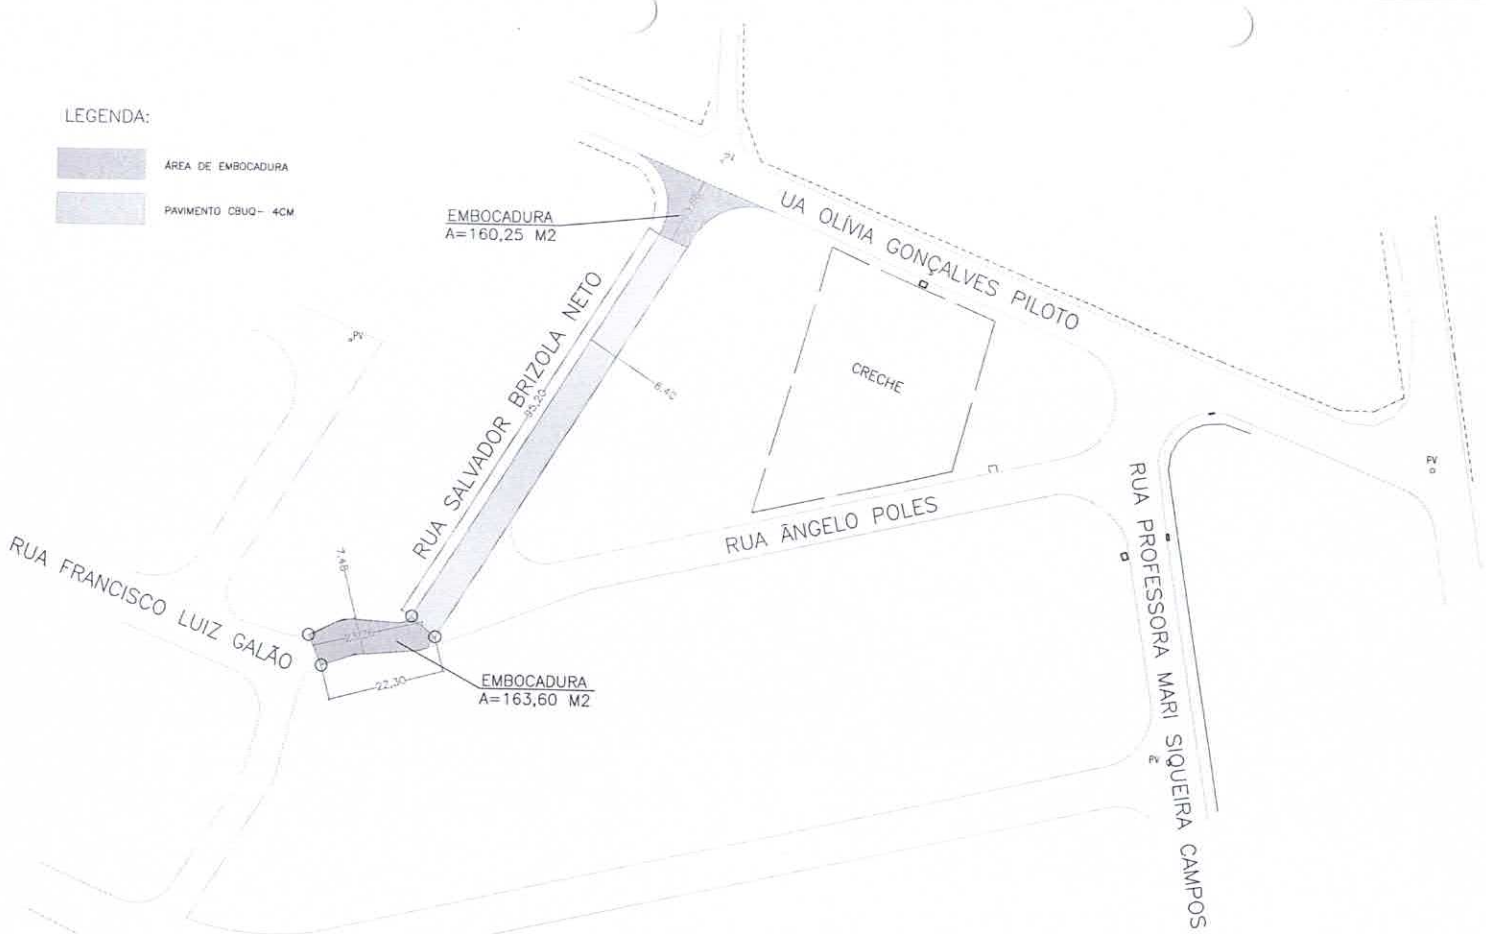

DETALHE DE FRESAGEM

(Fresagem de Pavimento Asfaltico Espessura até 3,0 cm)

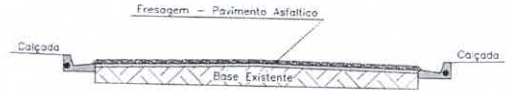


OBSERVAÇÃO: SERÁ FRESADO A ÁREA TOTAL A SER RECAPEADA.
ÁREA DE FRESAGEM À SER EXECUTADO = 930,13 m2

DETALHE DA SEÇÃO TRANSVERSAL

RUA SALVADOR BRIZOLA NETO – JARDIM MONTE SANTO

ESCALA: 1/50

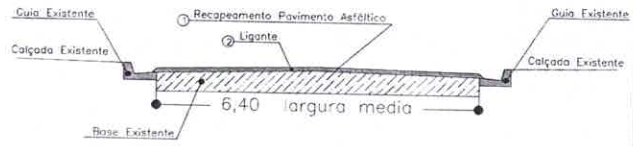

RELAÇÃO DAS RUAS							
OBJETO	INICIO	TERMINO	Extensão (m)	Largura Média(m)	Área (m2)	Embocadouras (m2)	Área Total (m2)
R.SALVADOR BRIZOLA NETO	RUA OLIVIA GINÇALVES PILOTO	RUA FRNCISCO LUIZ GALÃO	95,20	6,40	609,28	160,25+160,60	930,13

DETALHE TÉCNICO Seção Tipo do Pavimento à Executar			
ITÉM		DISCRIMINAÇÃO	ESPESSURA
	01	Pavimento Asfáltico C.B.U.Q. Faixa "C" D.E.R.	4,0 cm
	02	Imprimação Ligante	–
	03	Base Existente	–

PREFEITURA MUNICIPAL DE ITAPETININGA
PRAÇA DOS TRÊS PODERES, 1000
CEP: 18200-000 – ITAPETININGA-SP

Titulo: PROJETO BÁSICO DE INFRAESTRUTURAS — Folha: 2/2

Objetivo: RECAPEAMENTO ASFALTICO

Local: RUA SALVADOR BRIZOLA NETO
BAIRRO MONTE SANTO – MUNICÍPIO ITAPETININGA/SP

Interessado: PREFEITURA DO MUNICÍPIO DE ITAPETININGA

Escala: 1/750 — Data: 23/04/2026

Quadro de Áreas:

RESUMO DE SERVIÇOS	
CBUQ – FAIXA C– 4 CM	930,13 M2


Interessado:

Prefeitura do Município de Itapetininga

Documento assinado digitalmente
gov.br ISABELA BERNARDES
Data: 24/04/2026 13:34:54-0300
Verifique em: https://validar.iti.gov.br

Isabela Bernardes
Engenheira Civil
Creo/SP: 5070098433

REV.00: 23042026 ISABELA BERNARDES

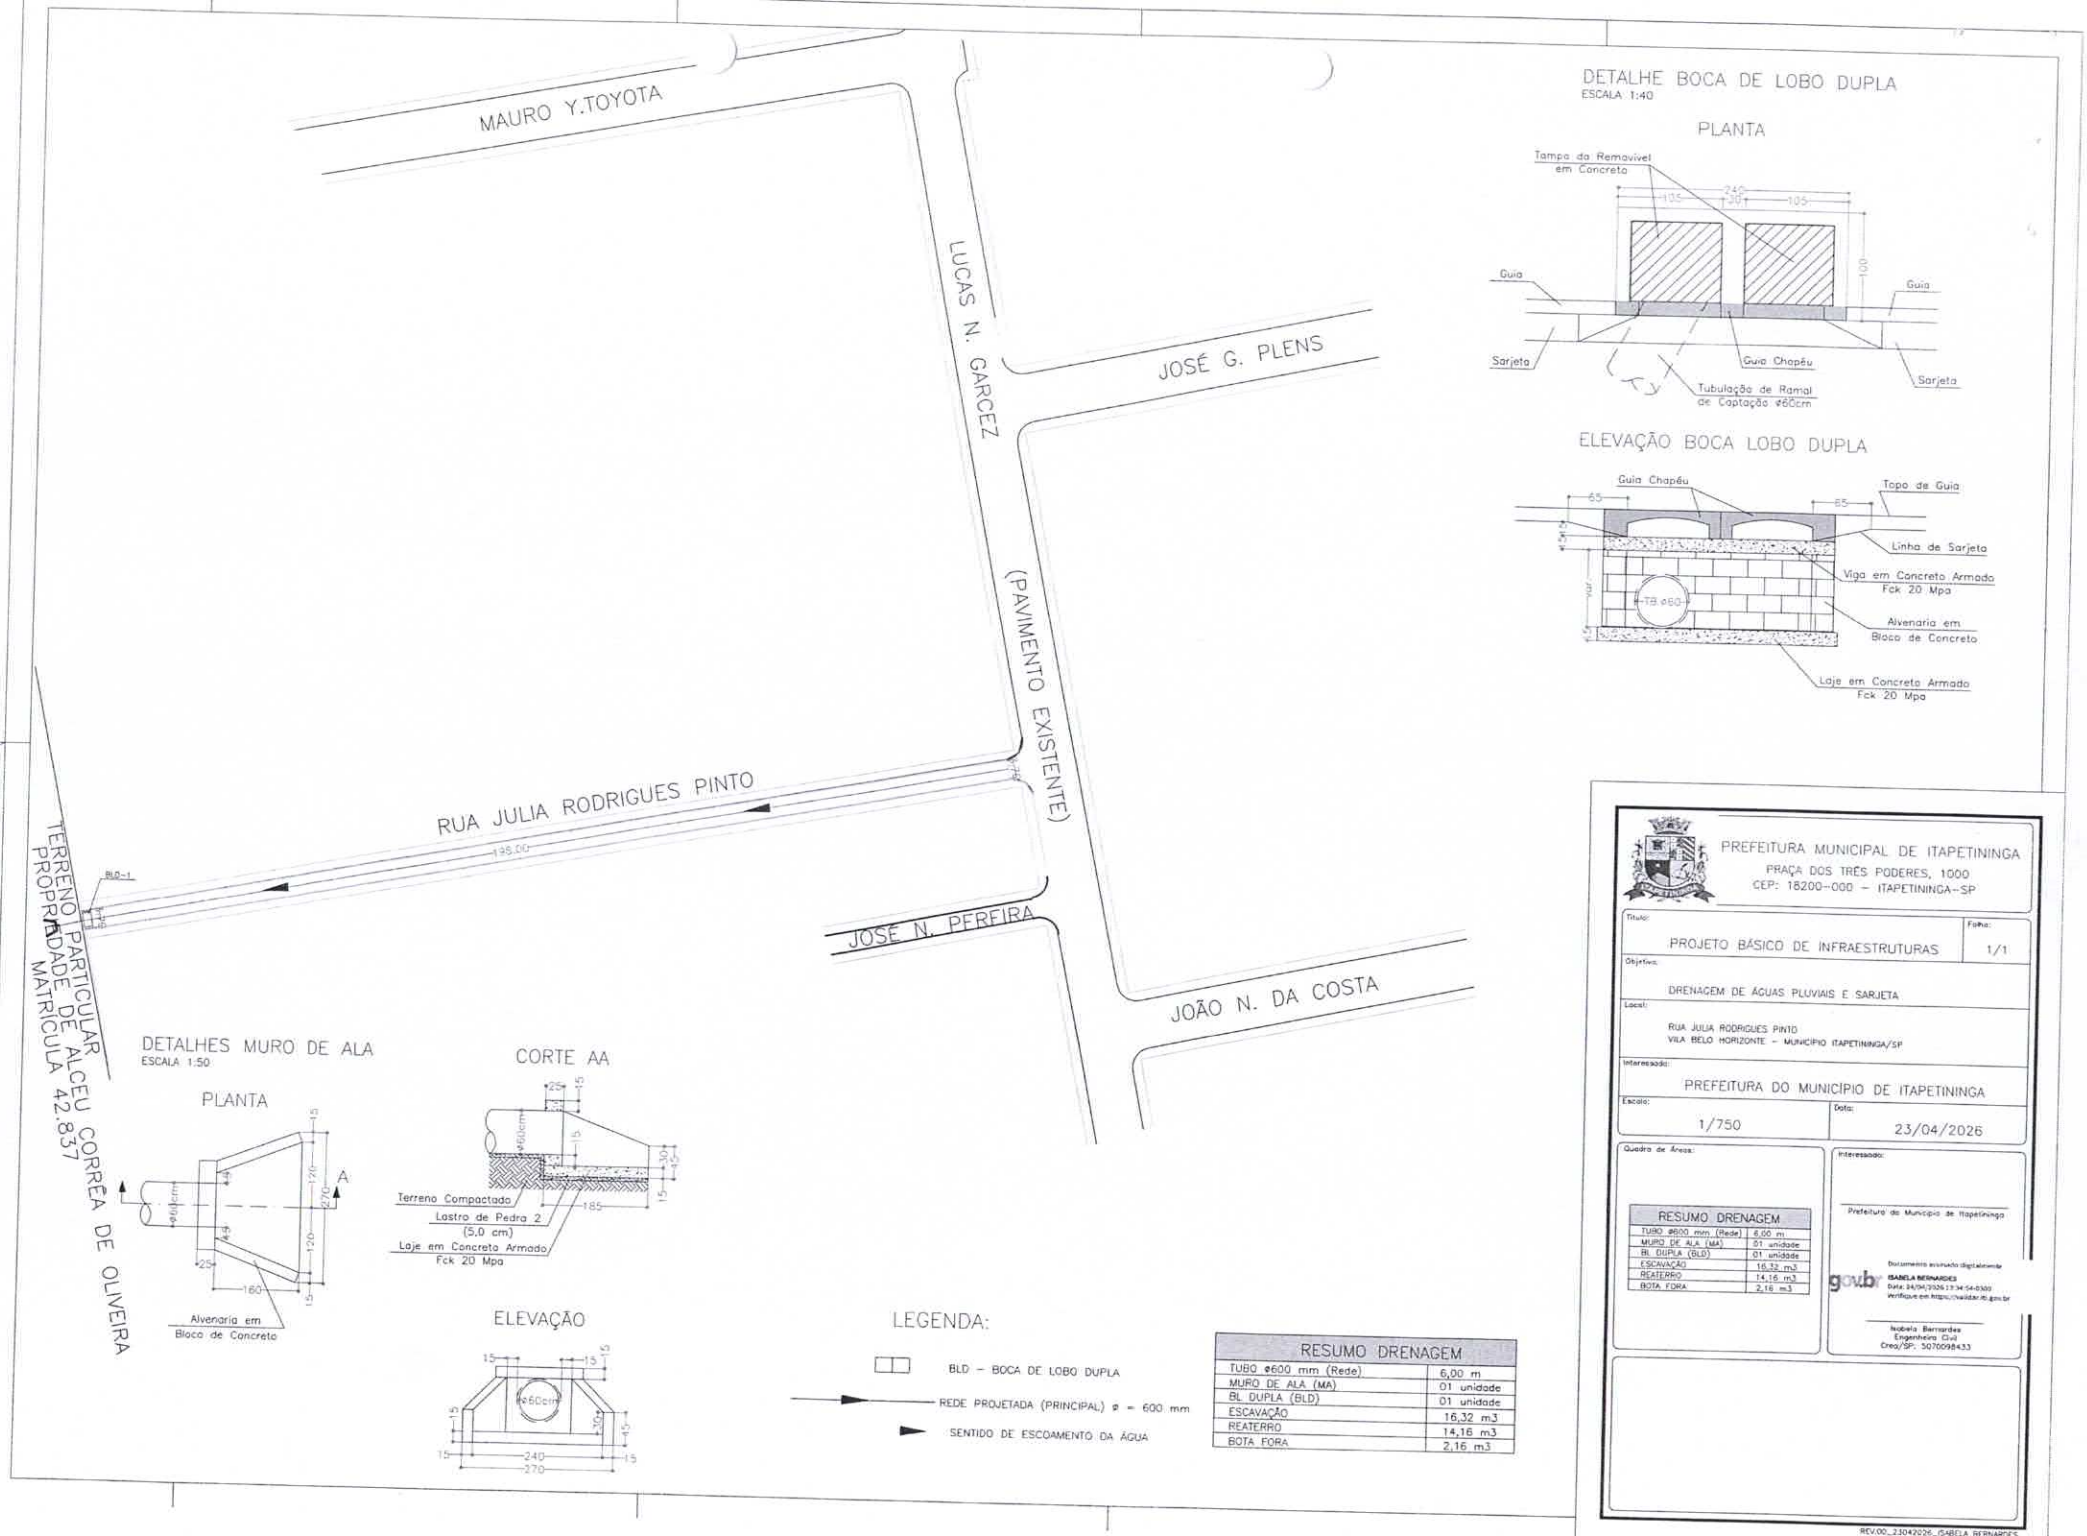

DETALHE BOCA DE LOBO DUPLA

ESCALA 1:40

PLANTA

ELEVAÇÃO BOCA LOBO DUPLA

DETALHES MURO DE ALA

ESCALA 1:50

PLANTA

CORTE AA

ELEVAÇÃO

LEGENDA:

- BLD – BOCA DE LOBO DUPLA
- REDE PROJETADA (PRINCIPAL) ø = 600 mm
- SENTIDO DE ESCOAMENTO DA ÁGUA

RESUMO DRENAGEM	
TUBO ø600 mm (Rede)	6,00 m
MURO DE ALA (MA)	01 unidade
BL DUPLA (BLD)	01 unidade
ESCAVAÇÃO	16,32 m3
REATERRO	14,16 m3
BOTA FORA	2,16 m3

PREFEITURA MUNICIPAL DE ITAPETININGA
PRAÇA DOS TRÊS PODERES, 1000
CEP: 18200-000 – ITAPETININGA-SP

Título: PROJETO BÁSICO DE INFRAESTRUTURAS
Folha: 1/1

Objetivo: DRENAGEM DE ÁGUAS PLUVIAIS E SARJETA

Local: RUA JULIA RODRIGUES PINTO
VILA BELO HORIZONTE – MUNICÍPIO ITAPETININGA/SP

Interessado: PREFEITURA DO MUNICÍPIO DE ITAPETININGA

Escala: 1/750

Data: 23/04/2026

Quadro de Áreas:

RESUMO DRENAGEM	
TUBO ø600 mm (Rede)	6,00 m
MURO DE ALA (MA)	01 unidade
BL DUPLA (BLD)	01 unidade
ESCAVAÇÃO	16,32 m3
REATERRO	14,16 m3
BOTA FORA	2,16 m3

Interessado:

Prefeitura do Município de Itapetininga

Documento assinado digitalmente gov.br
ISABELA BERNARDES
Data: 24/04/2026 13:34:54-0300
Verifique em https://validar.iti.gov.br

Isabela Bernardes
Engenheira Civil
Crea/SP: 5070098433

REV.00_23042026_ISABELA BERNARDES