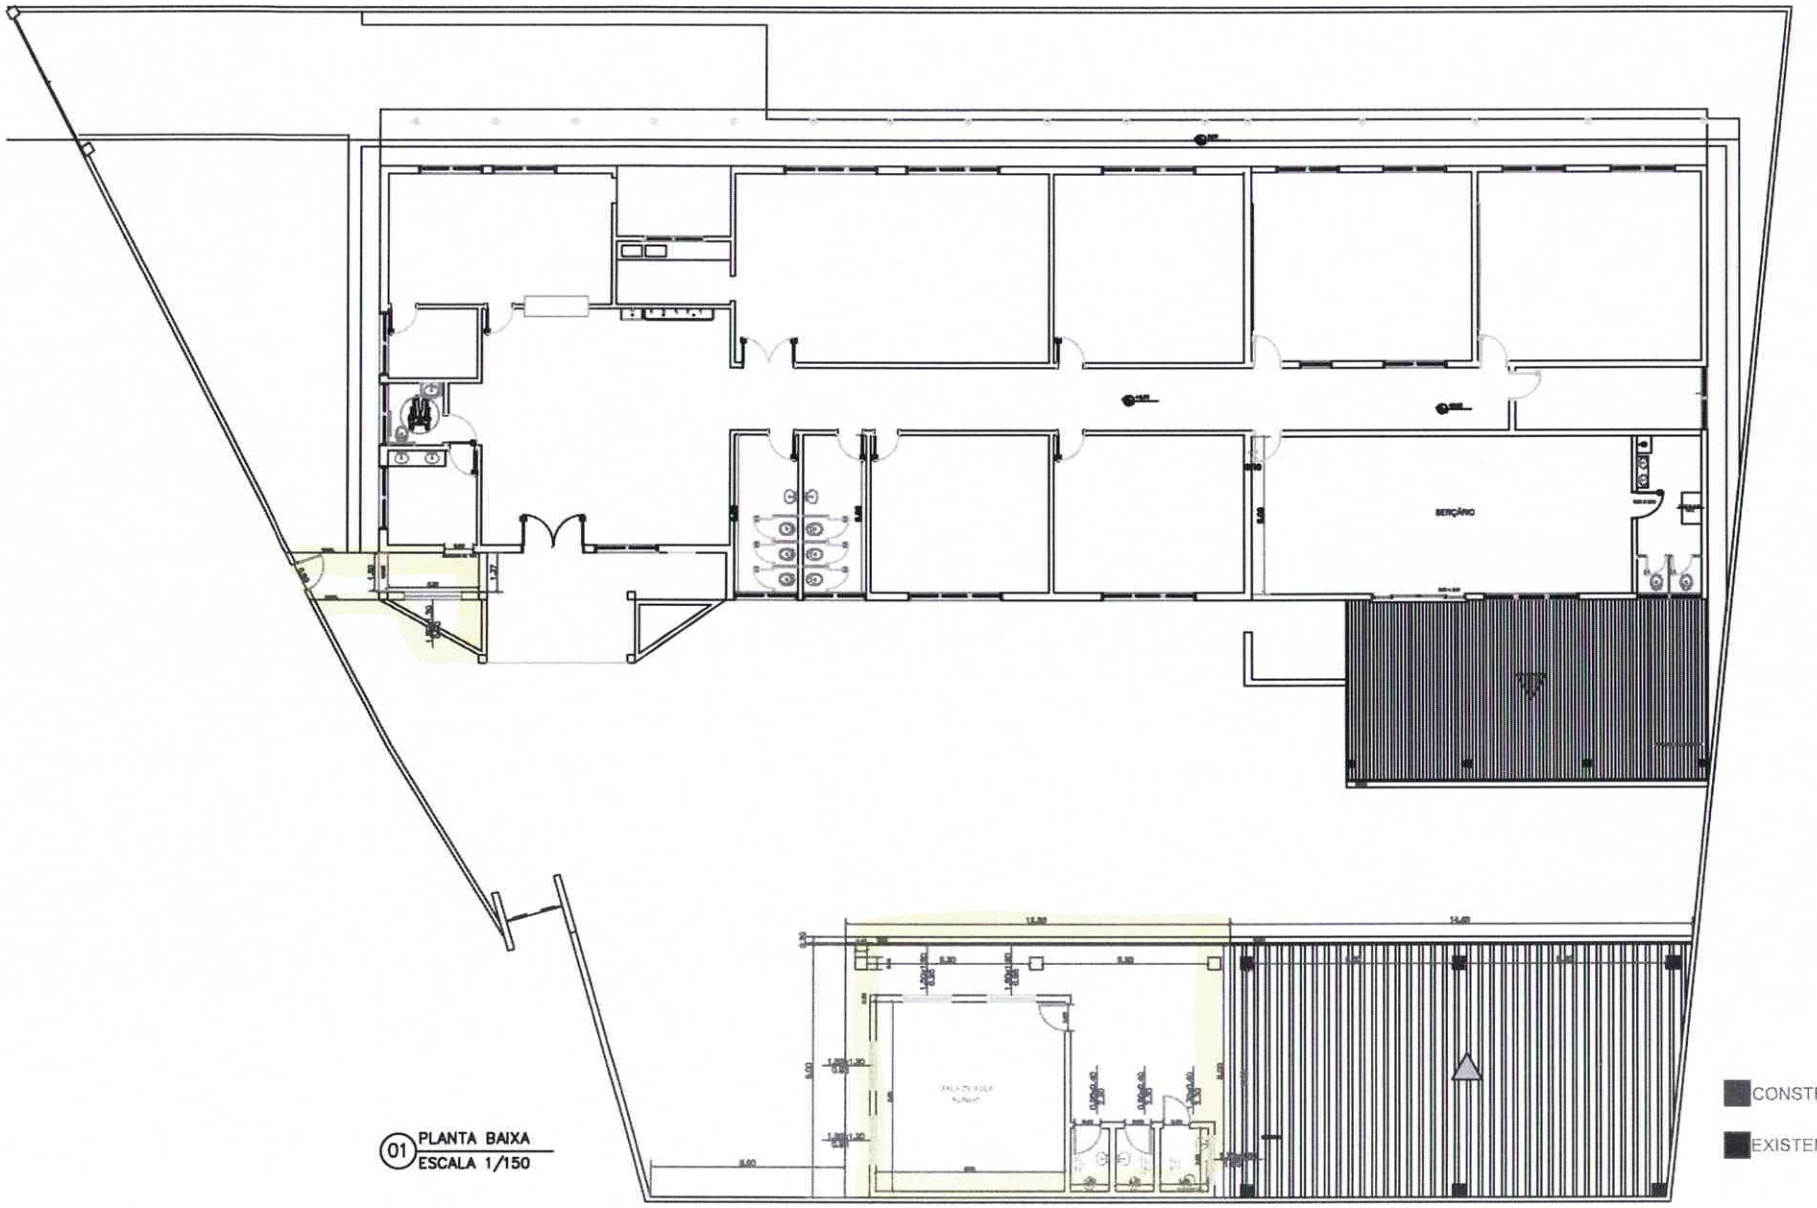

01 PLANTA BAIXA
ESCALA 1/150