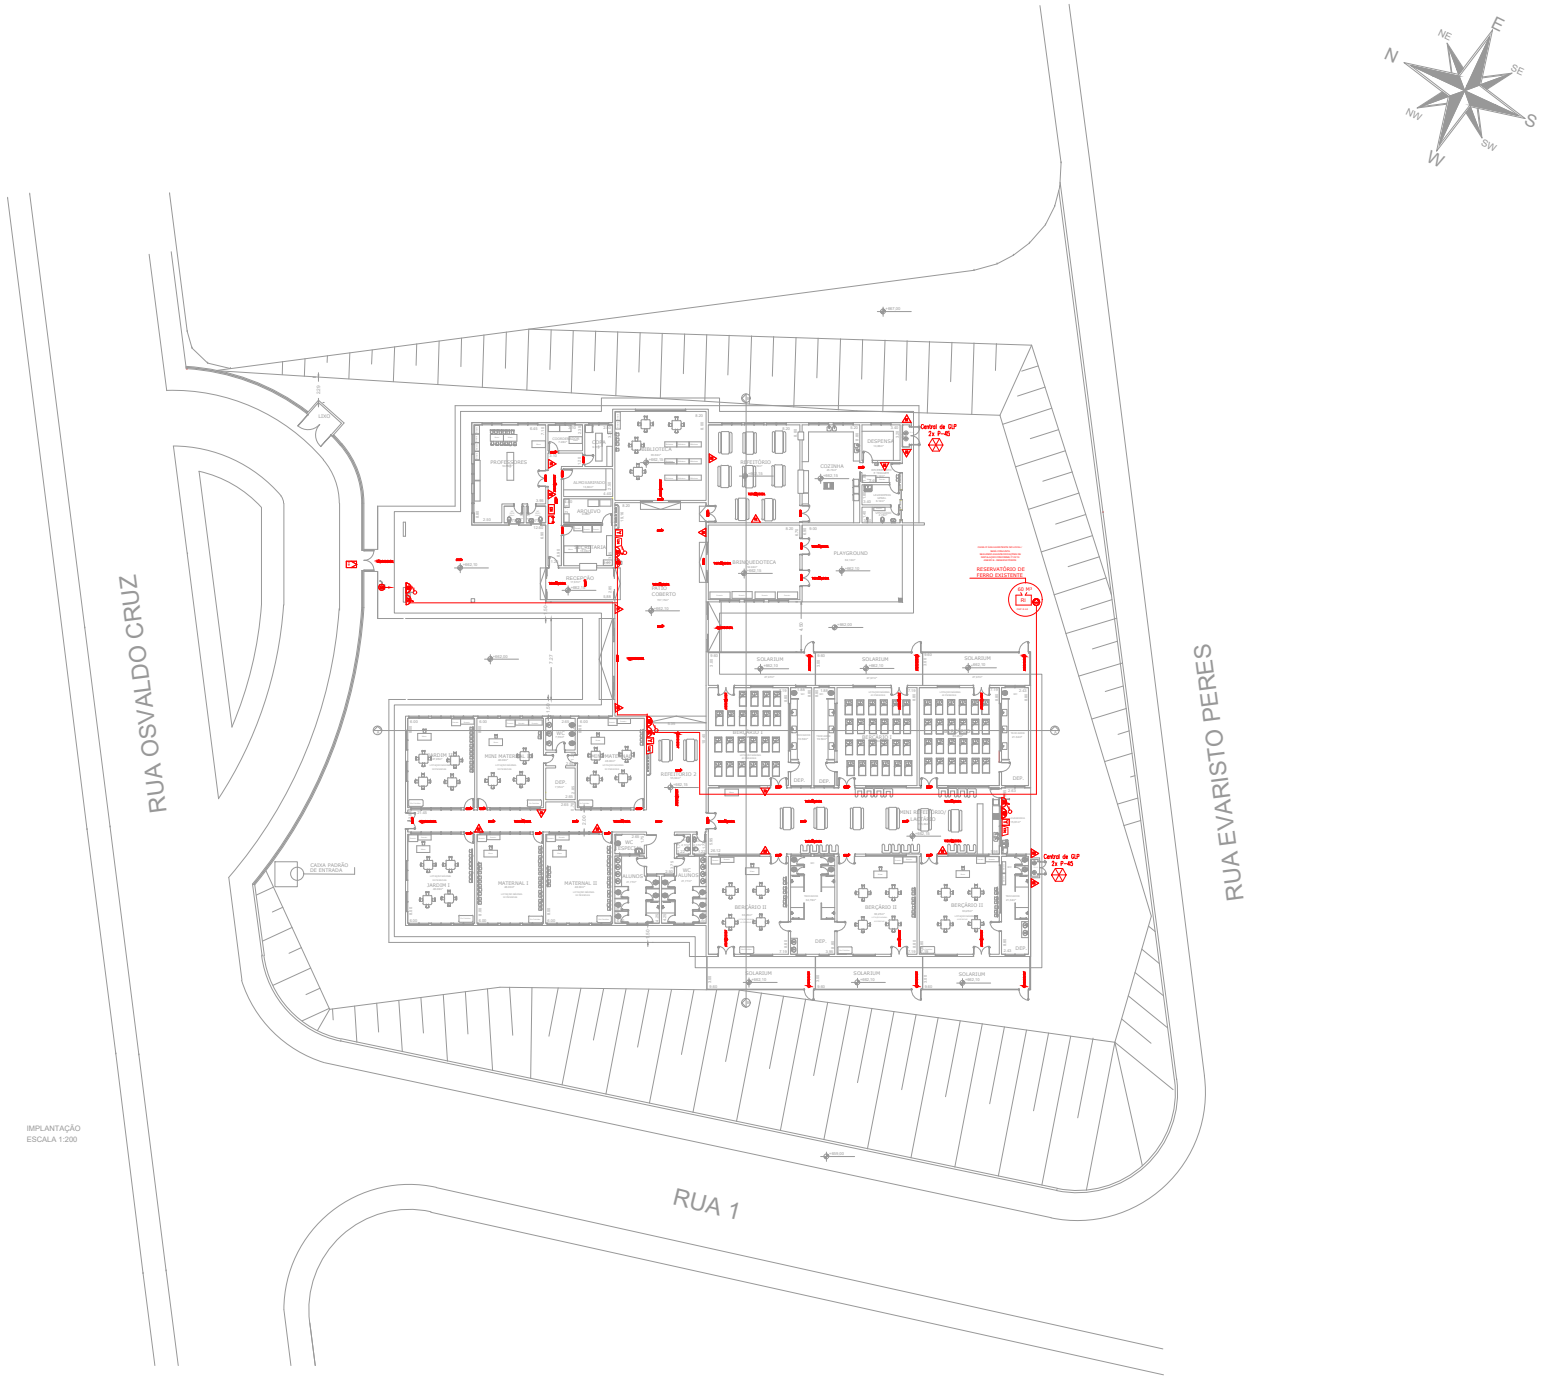

Arquitetura de Hospitalidade
Propriedade exclusiva Arquitetura de Hospitalidade (pelo) (ou)

Engº Gustavo Luiz Soares Duque
Responsável Técnico - CREA-SP 5070246-0/D

PROJETO TÉCNICO DE SEGURANÇA CONTRA INCÊNDIO

Assunto: Projeto Técnico de Segurança Contra Incêndio
Endereço: Alameda Lorraine Pacce, Parque del Sole (E.S)
Lote/s: Rua Evaristo Peres 1º AND Rua Osvaldo Cruz - Aeroclube/ES
Proprietário: Arquitetura de Hospitalidade
Responsável pelo uso: Arquitetura de Hospitalidade
Responsável Técnico: Engº Gustavo Luiz Soares Duque - CREA-SP 5070246-0/D - ART nº 1 PROTOCOLO/ANO 1
Área a construir: 1.200,00 m²
Área a ser demolida: Área Construída: 1.200,00 m²

Data: 01/04