



CORTE B-B
ESCALA: 1:100

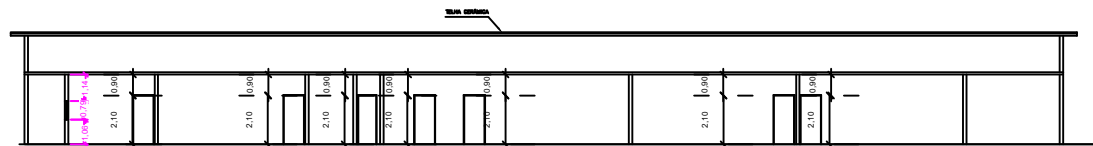

CORTE A-A
ESCALA: 1:100

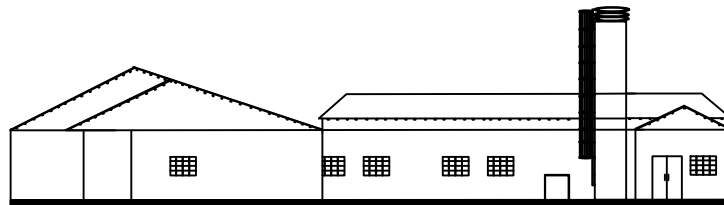

FACHADA
ESCALA: 1:100

PREFEITURA MUNICIPAL DE ITAPETNINGA
Proprietário e/ou Responsável pelo uso

Otávio José Scatini Balan
Responsável Técnico
CREA 5070182160

CORTES

Assunto: PROJETO TÉCNICO DE PROTEÇÃO E COMBATE A INCÊNDIO
 Coleção: ESCOLA
 Local: R. José Bonifácio, 731 - Centro, Itapetninga - SP
 Proprietário: PREFEITURA MUNICIPAL DE ITAPETNINGA
 Responsável pelo uso: PREFEITURA MUNICIPAL DE ITAPETNINGA
 Responsável Técnico: Otávio José Scatini Balan CREA 5070182160
 Área: VER QUADRO DE ÁREAS ART 28027230200454877

FOLHA
03/03

Escala INDICADA