




CORTE AA
ESCALA 1:100

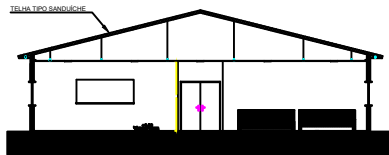

CORTE BB
ESCALA 1:100

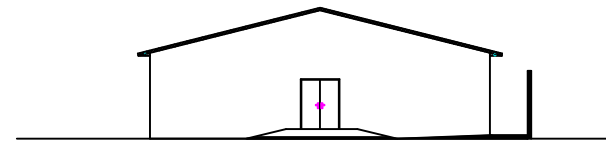

FACHADA
ESCALA 1:100

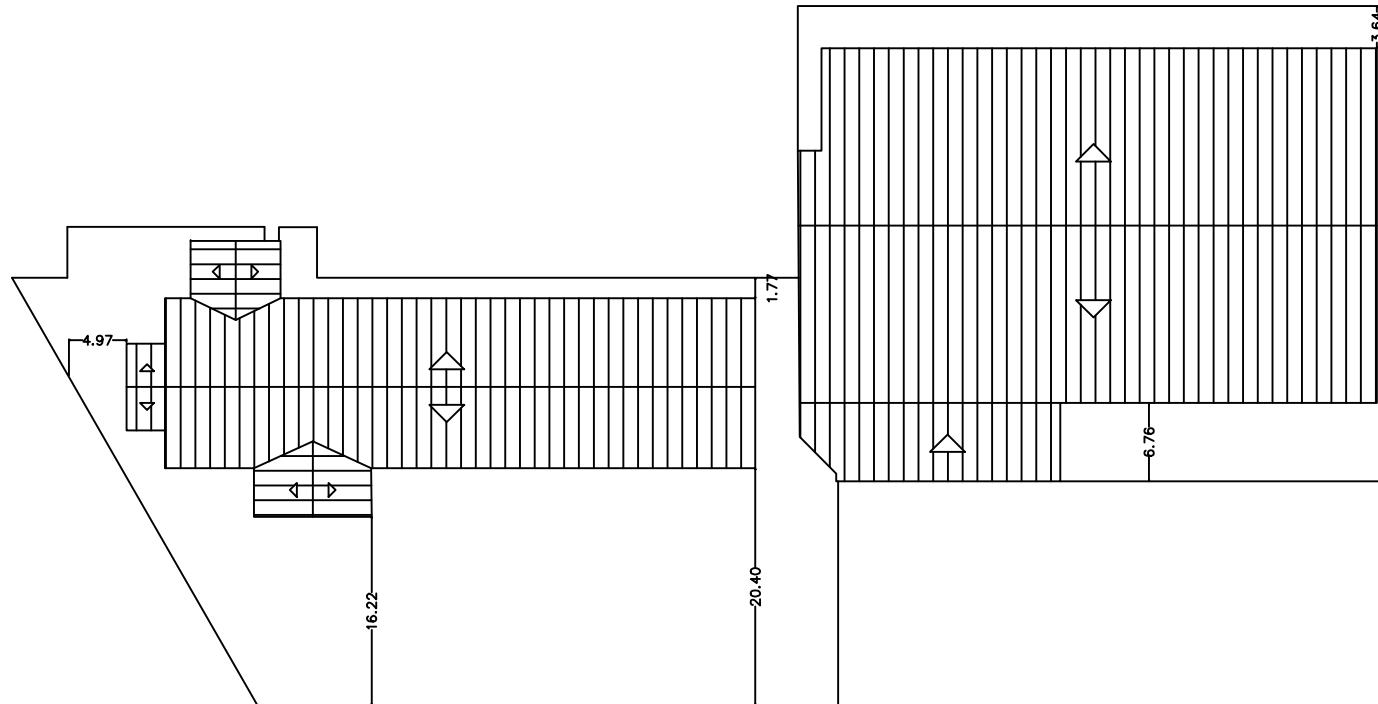

PLANTA DE COBERTURA
SEM ESCALA

PREFEITURA MUNICIPAL DE ITAPERITINGA
Proprietário e/ou Responsável pelo uso

Oswaldo José Scatolini Baldin
Responsável Técnico
CREA 5070182160

PROJETO TÉCNICO DE PROTEÇÃO E COMBATE A INCÊNDIO		FOLHA
Assunto: PROJETO TÉCNICO DE PROTEÇÃO E COMBATE A INCÊNDIO		03/03
Ocupação: ESCOLA		
Local: R. Evêlino Massano Pinas, 1530 - Vila Prado, Itaperitanga - SP		
Proprietário: PREFEITURA MUNICIPAL DE ITAPERITINGA		
Responsável pelo uso: PREFEITURA MUNICIPAL DE ITAPERITINGA		
Responsável Técnico: Oswaldo José Scatolini Baldin		CREA 5070182160
Área: VER QUADRO DE ÁREAS		ART 28027230200439359
		Escala: INDICADA