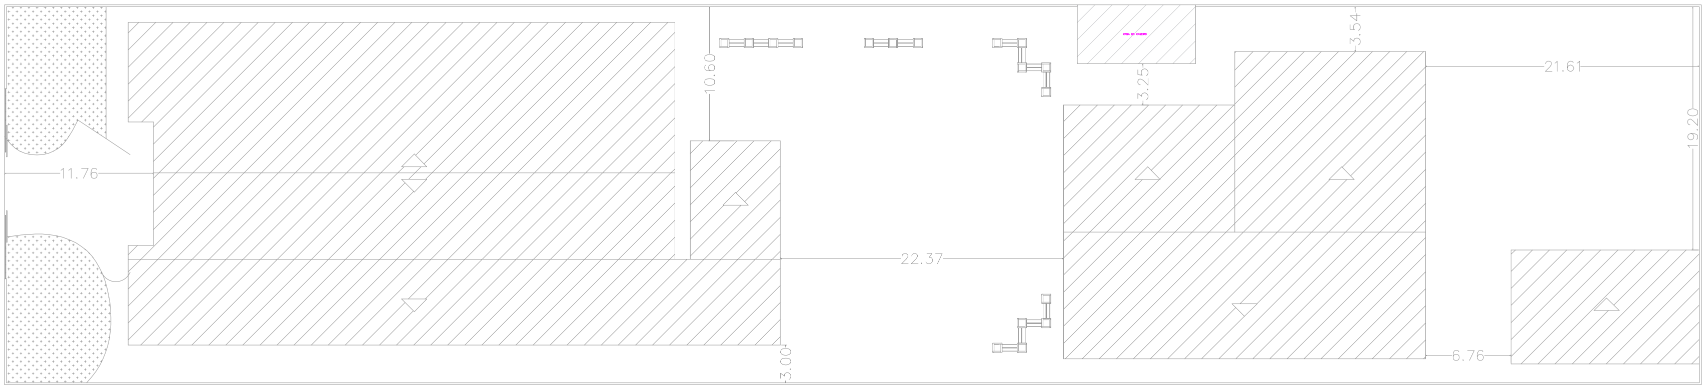

COBERTURA/IMPLANTAÇÃO

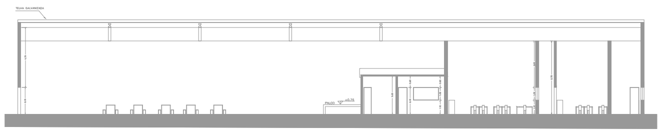

CORTE AA
ESC.: 1:100

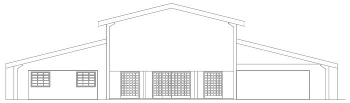

FACHADA
ESC.: 1:100

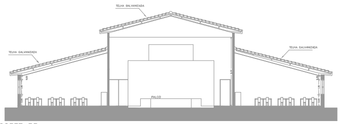

CORTE BB
ESC.: 1:100

Município de Itapetininga
Proprietário e/ou Responsável pelo uso

Engº Gustavo José Scatolini Baldin
Responsável. Técnico - CREA Nº 5070182160

PROJETO TÉCNICO DE SEGURANÇA CONTRA INCÊNDIO

FOLHA 02/04

Assunto: Projeto Técnico de Segurança Contra Incêndio
Ocupação: Educacional e Cultura Física - Escola em Geral (E-1)
LOCAL: Rua Lucas Nogueira Garces, nº 500 - Vila Belo Horizonte - Itapetininga / SP.
Proprietário: Município de Itapetininga
Responsável pelo uso : Município de Itapetininga
Responsável Técnico: Engº Gustavo José Scatolini Baldin- CREA Nº 5070182160 - ART nº 28027230200442446
Área construida: Ver quadro de áreas
Escala: Indicadas