



CORTE A-A
escala 1:100

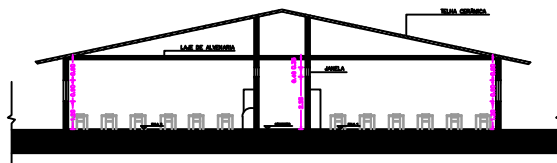

CORTE B-B
escala 1:100

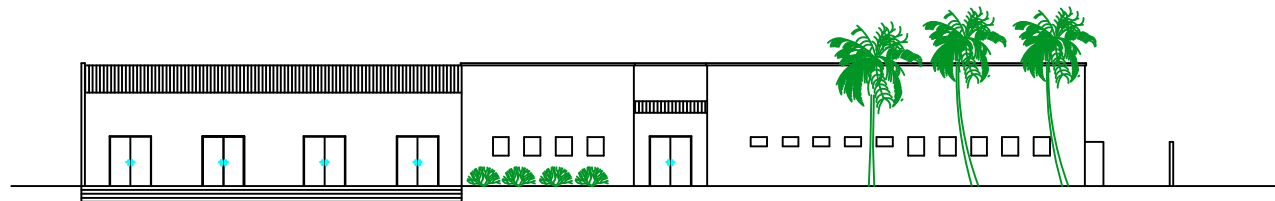

FACHADA
escala 1:100

PREFEITURA MUNICIPAL DE ITAPETNINGA
Proprietário e/ou Responsável pelo uso

Gustavo José Scatoni Babin
Responsável Técnico
CREA 52701/52160

PROJETO TÉCNICO DE PROTEÇÃO E COMBATE A INCÊNDIO

Assunto: PROJETO TÉCNICO DE PROTEÇÃO E COMBATE A INCÊNDIO

Ocupação: ESCOLA

Local: Av. Dr. José Lemos, 651 - Jardim Bela Vista, Itapetninga

Proprietário: PREFEITURA MUNICIPAL DE ITAPETNINGA

Responsável pelo uso: PREFEITURA MUNICIPAL DE ITAPETNINGA

Responsável Técnico: Gustavo José Scatoni Babin CREA 52701/52160

Áreas: VER QUADRO DE ÁREAS ART XXXXXXXXXXXXXXXXXXXX Escala: INDICADA

FOLHA
03/03