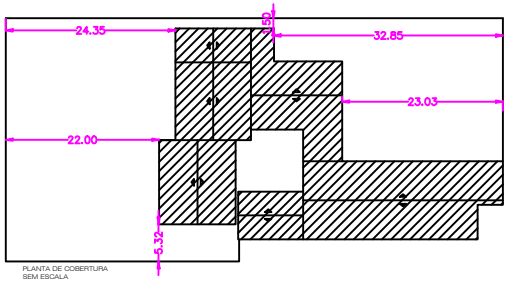

PLANTA DE COBERTURA
SEM ESCALA

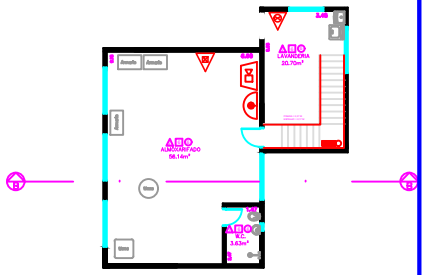

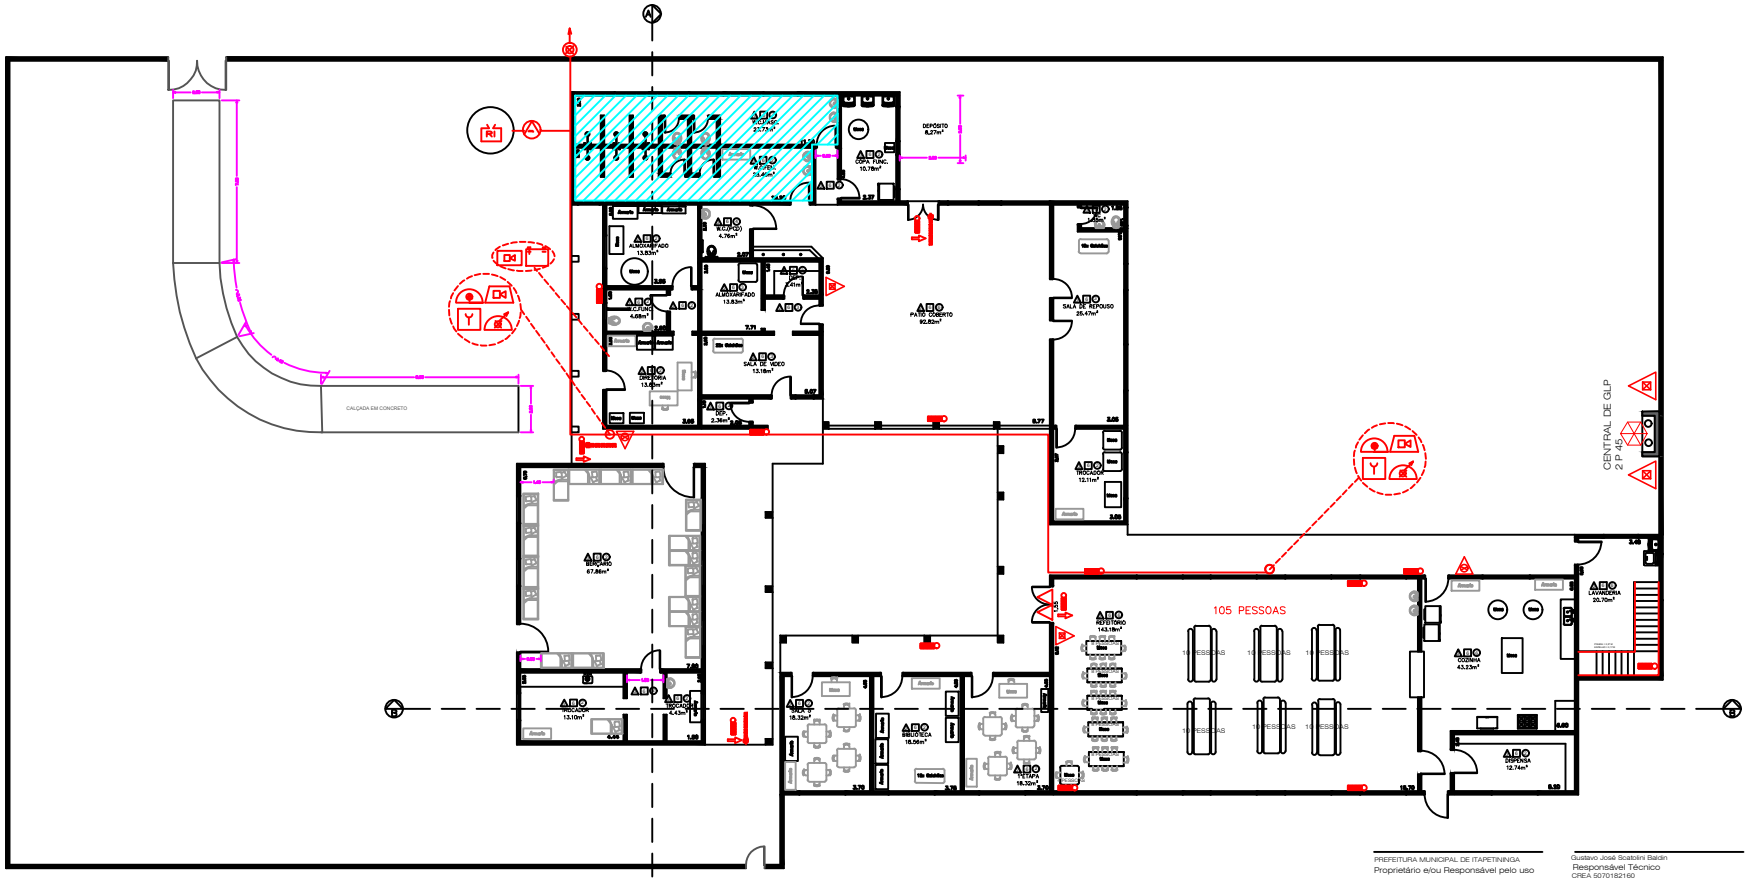

PLANTA BAIXA
ESC. 1:100

PREFEITURA MUNICIPAL DE ITAPETININGA
Proprietário e/ou Responsável pelo uso

Gustavo José Scatolini Baldin
Responsável Técnico
CREA 5070182160

PROJETO DE PROTEÇÃO E COMBATE A INCÊNDIOS

FOLHA 02/03

Assunto: PROJETO TÉCNICO DE PROTEÇÃO E COMBATE A INCÊNDIO
Ocupação: ESCOLA/ CRECHE
Local: R. Francisco Weiss Junior, 2821 - Vila Progresso, Itapetininga - SP
Proprietário: PREFEITURA MUNICIPAL DE ITAPETININGA
Responsável pelo uso: PREFEITURA MUNICIPAL DE ITAPETININGA
Responsável Técnico: Gustavo José Scatolini Baldin CREA 5070182160
Áreas: VER QUADRO DE ÁREAS ART 28027230200442476 Escala: INDICADA

FOLHA A1