



CORTE AA
ESC. 1:125

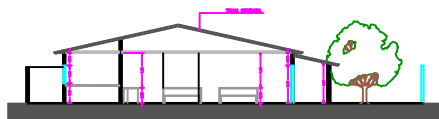

CORTE BB
ESC. 1:125

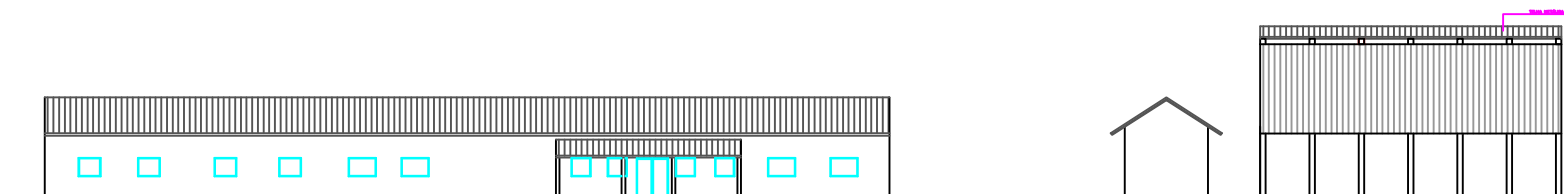

FACHADA
ESC. 1:125

PREFEITURA MUNICIPAL DE ITAPERIÚNGA
Proprietário e/ou Responsável pelo Lote

Quilavo José Scatoni Balari
Responsável Técnico
CREA 5070180160

PROJETO DE PROTEÇÃO E COMBATE A INCÊNDIOS FOLHA 02/02

Assunto: PROJETO TÉCNICO DE PROTEÇÃO E COMBATE A INCÊNDIO
 Ocupação: CRECHE
 Local: R. Cel. Fernando Probst, 941 - Centro, Itaperiúnga - SP
 Proprietário: PREFEITURA MUNICIPAL DE ITAPERIÚNGA
 Responsável pelo Lote: PREFEITURA MUNICIPAL DE ITAPERIÚNGA
 Responsável Técnico: Quilavo José Scatoni Balari CREA 5070180160
 Área: VER QUADRO DE ÁREAS ART 280/272/302/04/392/73 Escala: INDICADA