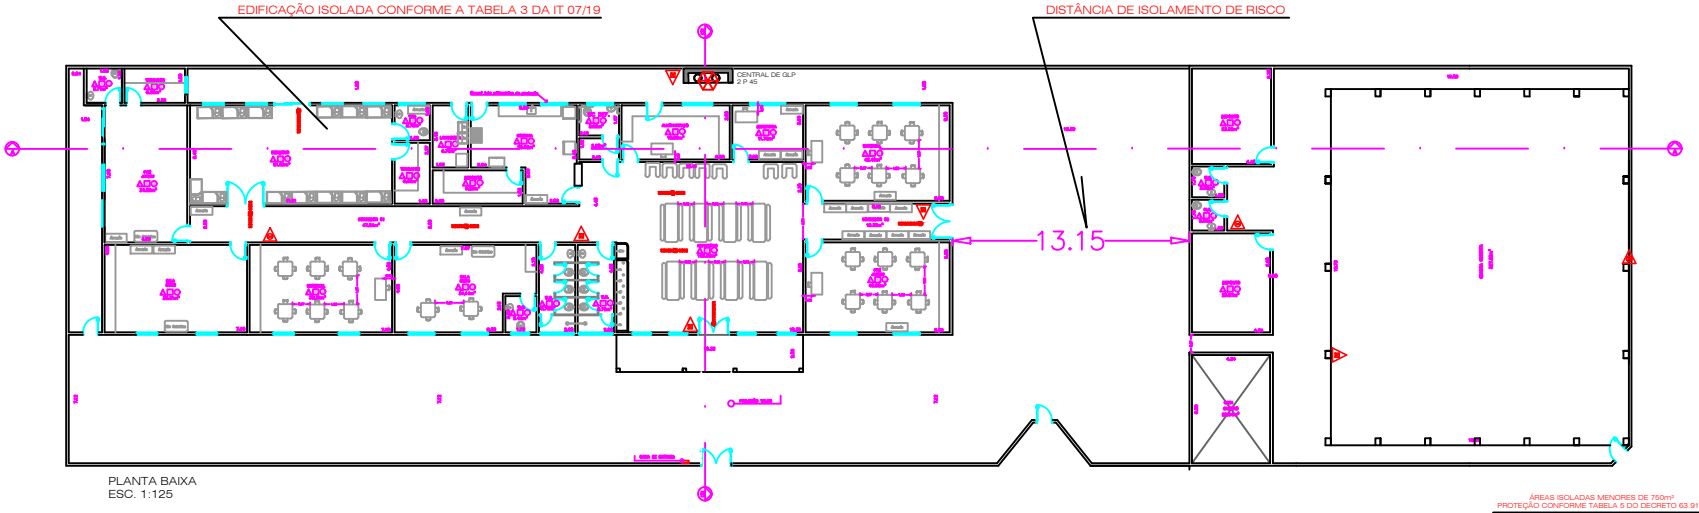

PLANTA BAIXA
ESC. 1:125

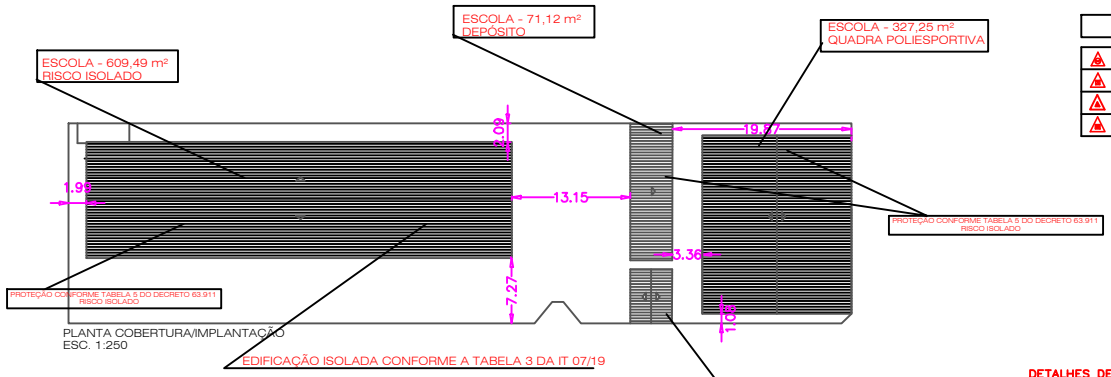

PLANTA COBERTURA/IMPLANTAÇÃO
ESC. 1:250

LEGENDA

EXTINTOR ÁGUA PRESSURIZADA 10 LITROS, C/ CAP. EXT. 2A	CENTRAL DE GLP OU GÁS NATURAL
EXTINTOR PÓ QUÍMICO SECO 5KG C/ CAP. EXT. 20BC	DIREÇÃO DE FLUXO DA ROTA DE FUGA
EXTINTOR DE DIÓXIDO DE CARBONO (CO2), C/ CAP. EXT. 5BC	SAÍDA FINAL DA ROTA DE FUGA
EXTINTOR PÓ QUÍMICO SECO ACBC C/ CAP. EXT. 2A – 20BC	

ÁREAS ISOLADAS MENORES DE 750m²
PROTEÇÃO CONFORME TABELA 5 DO DECRETO 63.911

DESCRIÇÃO DOS SISTEMAS

SAÍDAS DE EMERGÊNCIAS	CONFORME INSTRUÇÃO TÉCNICA Nº 11/2019.
SINALIZAÇÃO DE EMERGÊNCIA	CONFORME INSTRUÇÃO TÉCNICA Nº 20/2019.
EXTINTORES	CONFORME INSTRUÇÃO TÉCNICA Nº 21/2019.

CLASSIFICAÇÃO - Decreto Estadual nº63.911/18

GRUPO	OCUPAÇÃO	DIVISÃO	DESCRIÇÃO	EXEMPLOS
E	ESCOLA	E-1	ESCOLA	E-1

CARGA DE INCÊNDIO - I.T.-14/19

OCUPAÇÃO/USO	DESCRIÇÃO	DIVISÃO	CARGA DE INCÊNDIO
ESCOLA	ESCOLA	E-1	300MJ/m²

CLASSIFICAÇÃO DAS EDIFICAÇÕES E ÁREAS DE RISCO QUANTO À CARGA DE INCÊNDIO

RISCO	CARGA DE INCÊNDIO
BAIXO	300MJ/m²

CONTROLE DE MATERIAIS DE ACABAMENTO E REVESTIMENTO (I.T.-10/19)

PISO	acabamento revestimento	CLASSE I, II-A, III-A OU IV-A
PAREDE	acabamento revestimento	CLASSE I OU II-A
TETO E FORRO	acabamento revestimento	CLASSE I OU II-A

QUADRO DE ÁREAS

ÁREA DO TERRENO:	2.224,34m2
ÁREA CONSTRUÍDA:	1.307,95m2
TOTAL CONSTRUÍDO:	1.307,95m2

DETALHES DE INSTALAÇÃO DO EXTINTOR

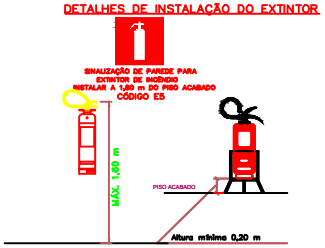

PREFEITURA MUNICIPAL DE ITAPETININGA
Proprietário e/ou Responsável pelo uso

Gustavo José Scatolini Baldin
Responsável Técnico
CREA 5070182160

PROJETO DE PROTEÇÃO E COMBATE A INCÊNDIOS — FOLHA 01/02

Assunto: PROJETO TÉCNICO DE PROTEÇÃO E COMBATE A INCÊNDIO
Ocupação: CRECHE
Local: R. Américo Izzo, 430 - Vila Piedade, Itapetininga - SP
Proprietário: PREFEITURA MUNICIPAL DE ITAPETININGA
Responsável pelo uso: PREFEITURA MUNICIPAL DE ITAPETININGA
Responsável Técnico: Gustavo José Scatolini Baldin — CREA 5070182160
Áreas: VER QUADRO DE ÁREAS — ART 28027230200439273 — Escala: INDICADA

FOLHA A1