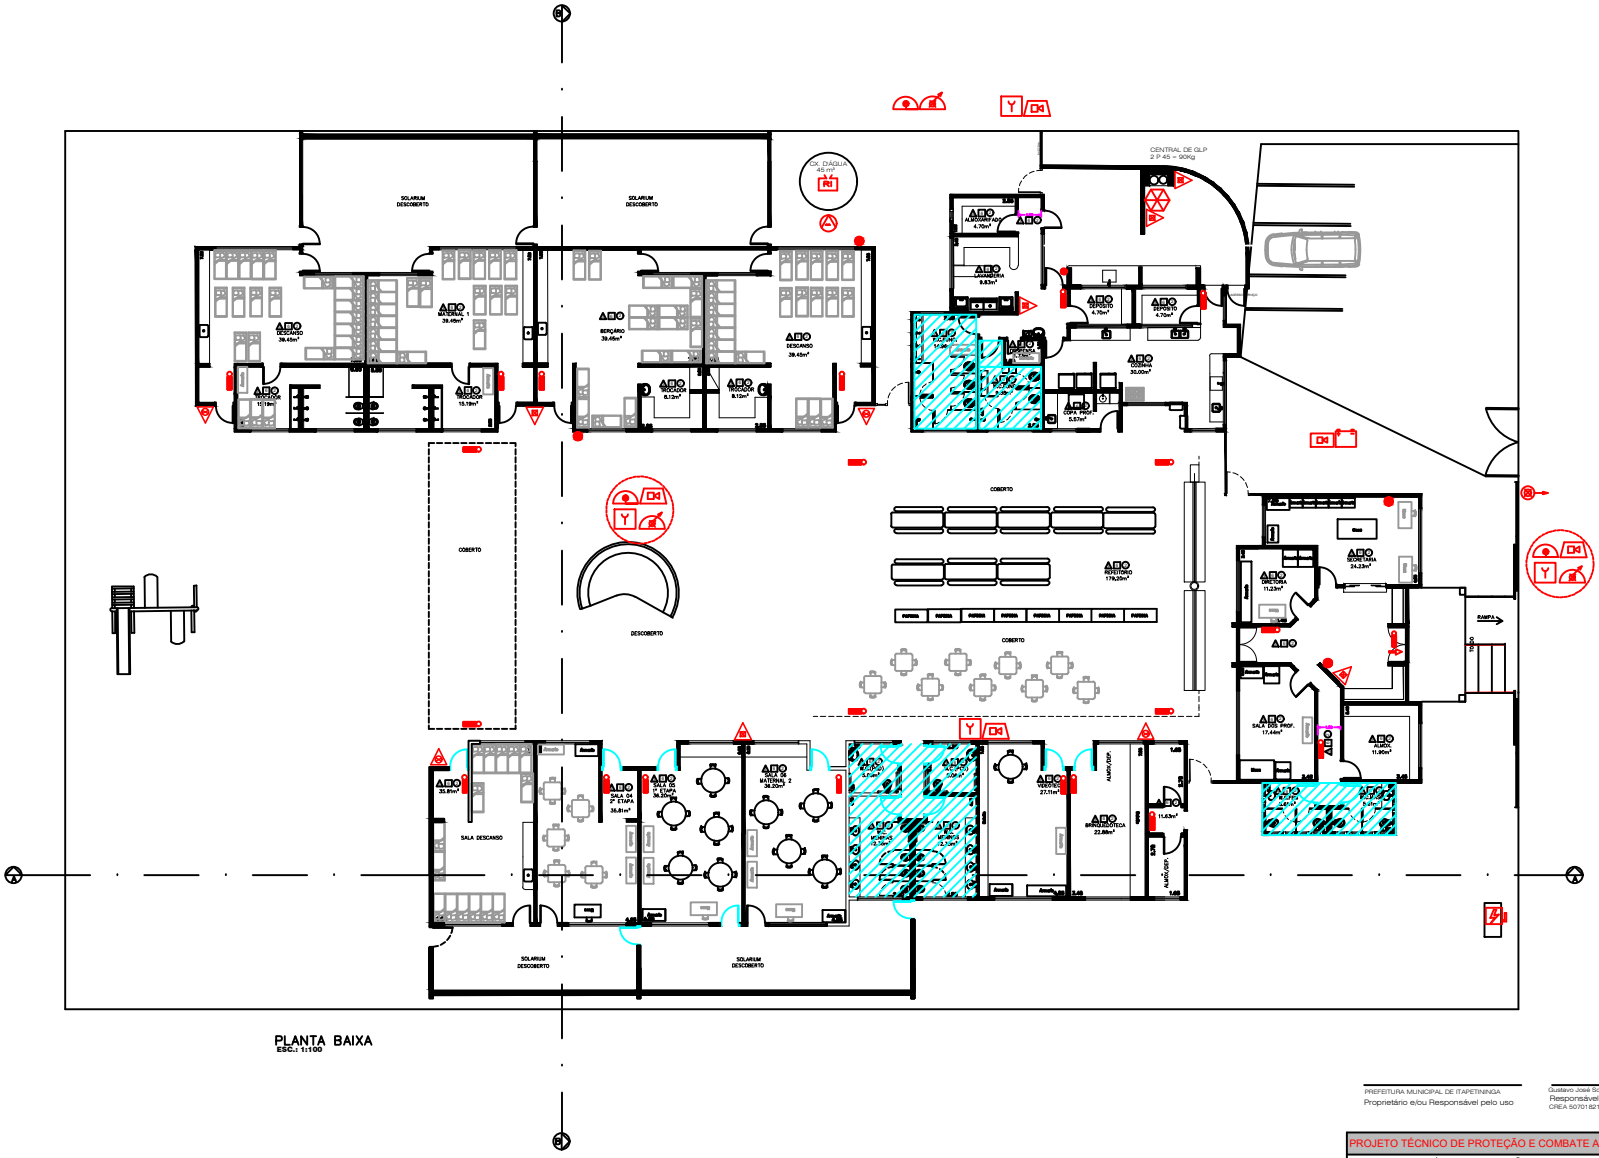

PLANTA BAIXA
ESC.: 1:100

PREFEITURA MUNICIPAL DE ITAPETININGA
Proprietário e/ou Responsável pelo uso

Gustavo José Scatolini Baldin
Responsável Técnico
CREA 5070182160

PROJETO TÉCNICO DE PROTEÇÃO E COMBATE A INCÊNDIO

FOLHA 02/03

Assunto: PROJETO TÉCNICO DE PROTEÇÃO E COMBATE A INCÊNDIO
Ocupação: ESCOLA
Local: R. ALICE CAMARGO ROSA,100 JARDIM FOGAÇA - ITAPETININGA - SP
Proprietário: PREFEITURA MUNICIPAL DE ITAPETININGA
Responsável pelo uso: PREFEITURA MUNICIPAL DE ITAPETININGA
Responsável Técnico: Gustavo José Scatolini Baldin — CREA 5070182160
Áreas: VER QUADRO DE ÁREAS — ART 28027230200442478 — Escala: INDICADA

FOLHA A1