



CORTE AA
ESC. 1:100

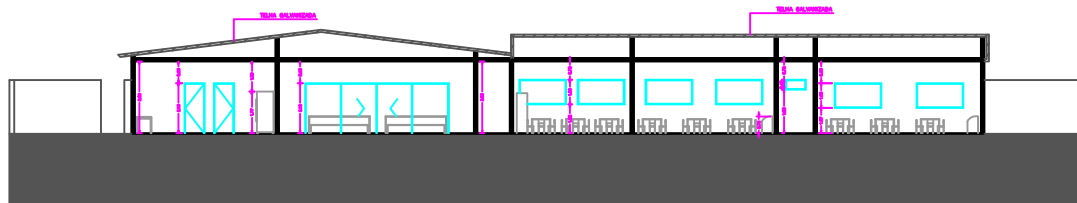

CORTE BB
ESC. 1:100

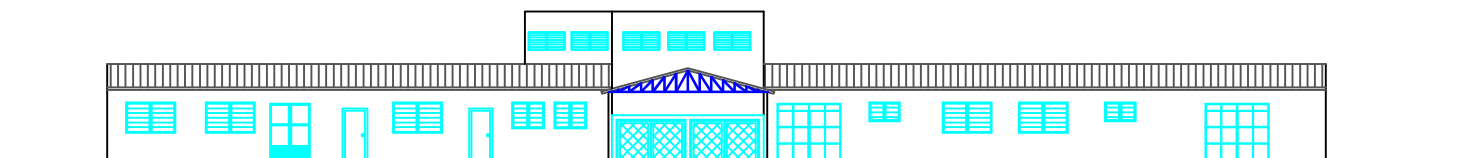

FACHADA
ESC. 1:100

PREFEITURA MUNICIPAL DE ITAPERITINGA
Proprietário e/ou Responsável pelo uso

Outubro José Scatena Blasin
Responsável Técnico
CREA 507182160

PROJETO DE PROTEÇÃO E COMBATE A INCÊNDIOS FOLHA 03/03
Assunto: PROJETO TÉCNICO DE PROTEÇÃO E COMBATE A INCÊNDIO
Obras: ESCOLA
Local: R. Cel. Fernando Prestes, 941 - Centro, Itaperitanga - SP
Proprietário: PREFEITURA MUNICIPAL DE ITAPERITINGA
Responsável pelo uso: PREFEITURA MUNICIPAL DE ITAPERITINGA
Responsável Técnico: Outubro José Scatena Blasin - CREA 507182160
Áreas: VER QUADRO DE ÁREAS ART 28027230200446509 Escala: INDICADA