


R. CEL FERNANDO PRESTES

R. JORGE OZI

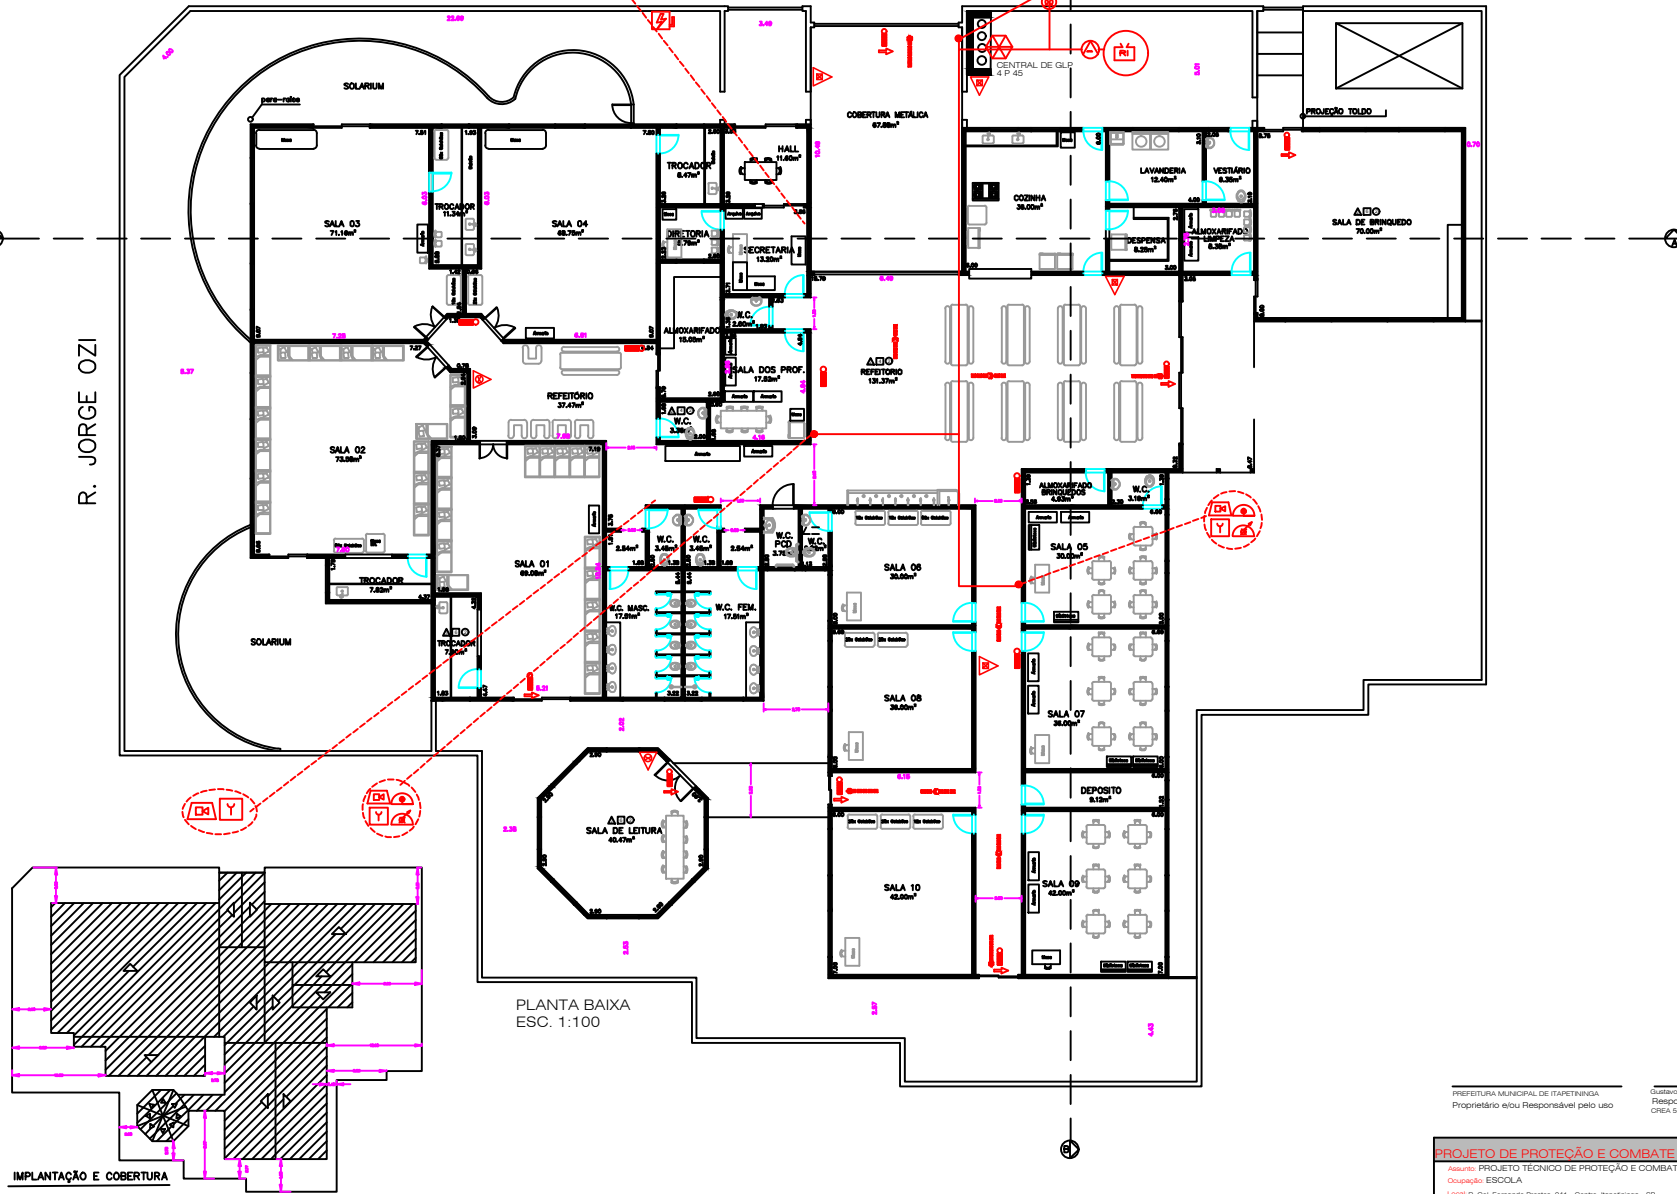

PLANTA BAIXA
ESC. 1:100

IMPLANTAÇÃO E COBERTURA
SEM ESCALA

PREFEITURA MUNICIPAL DE ITAPERITINGA
Proprietário e/ou Responsável pelo uso

Guastavo José Scastri Basini
Responsável Técnico
CREA 6070162160

PROJETO DE PROTEÇÃO E COMBATE A INCÊNDIOS **FOLHA 02/03**

Assunto: PROJETO TÉCNICO DE PROTEÇÃO E COMBATE A INCÊNDIO
 Ocupação: ESCOLA
 Local: R. Cel. Fernando Prestes, 041 - Centro, Itaperitanga - SP
 Proprietário: PREFEITURA MUNICIPAL DE ITAPERITINGA
 Responsável pelo uso: PREFEITURA MUNICIPAL DE ITAPERITINGA
 Responsável Técnico: Guastavo José Scastri Basini - CREA 6070162160
 Área: VER QUADRO DE ÁREAS ART 28027230200446509 Escola: INDICADA