



CORTE AA
ESCALA 1: 100

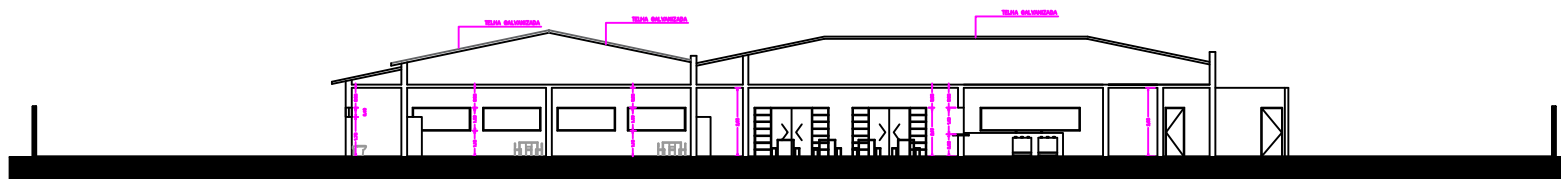

CORTE BB
ESCALA 1: 100

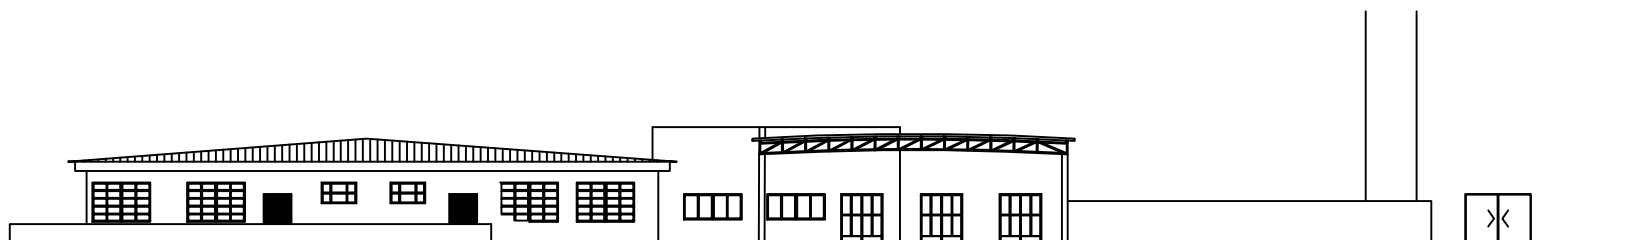

FACHADA
ESCALA 1: 100

PREFEITURA MUNICIPAL DE ITAPETININGA
Proprietário e/ou Responsável pelo uso

Justino José Escobar Balán
Responsável Técnico
CREA: 6270182160

CORTES		FOLHA 03/03
Assunto: PROJETO TÉCNICO DE PROTEÇÃO E COMBATE A INCÊNDIO		
Ocupação: ESCOLA		
Local: R. Itaipu, 317 - Vila Popular, Itapetininga - SP, CEP: 18213-175		
Proprietário: PREFEITURA MUNICIPAL DE ITAPETININGA		
Responsável pelo uso: PREFEITURA MUNICIPAL DE ITAPETININGA		CREA: 6270182160
Responsável Técnico: Justino José Escobar Balán		ART: 28027230200458810
Área: VER QUADRO DE ÁREAS		Escala: INDICADA