




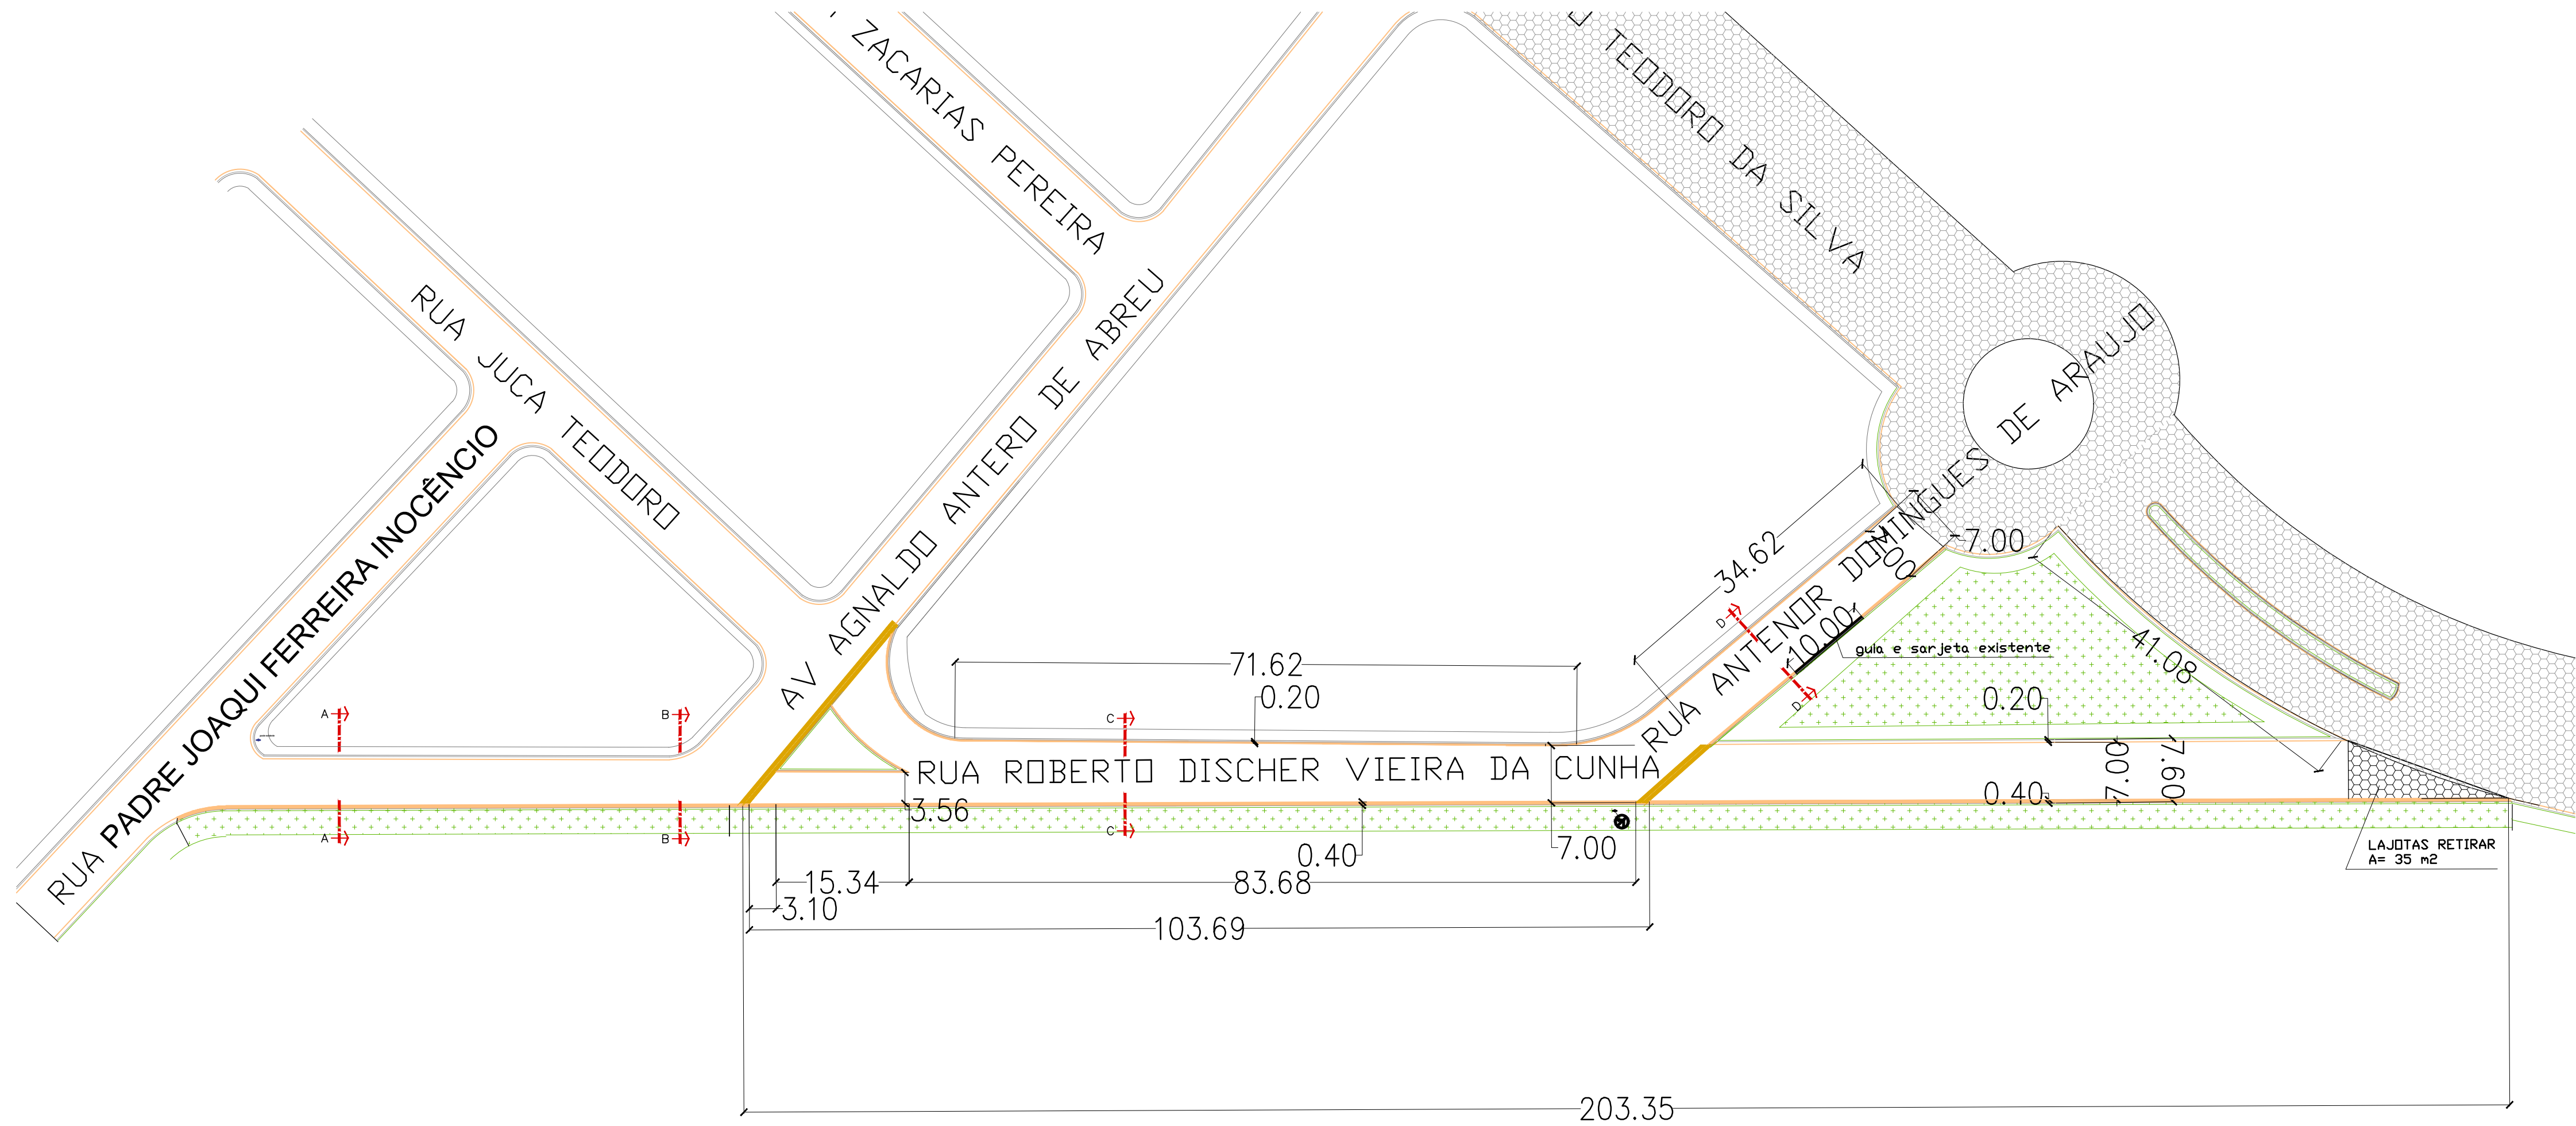


PLATA DE IMPLANTAÇÃO
ESC.: 1:500

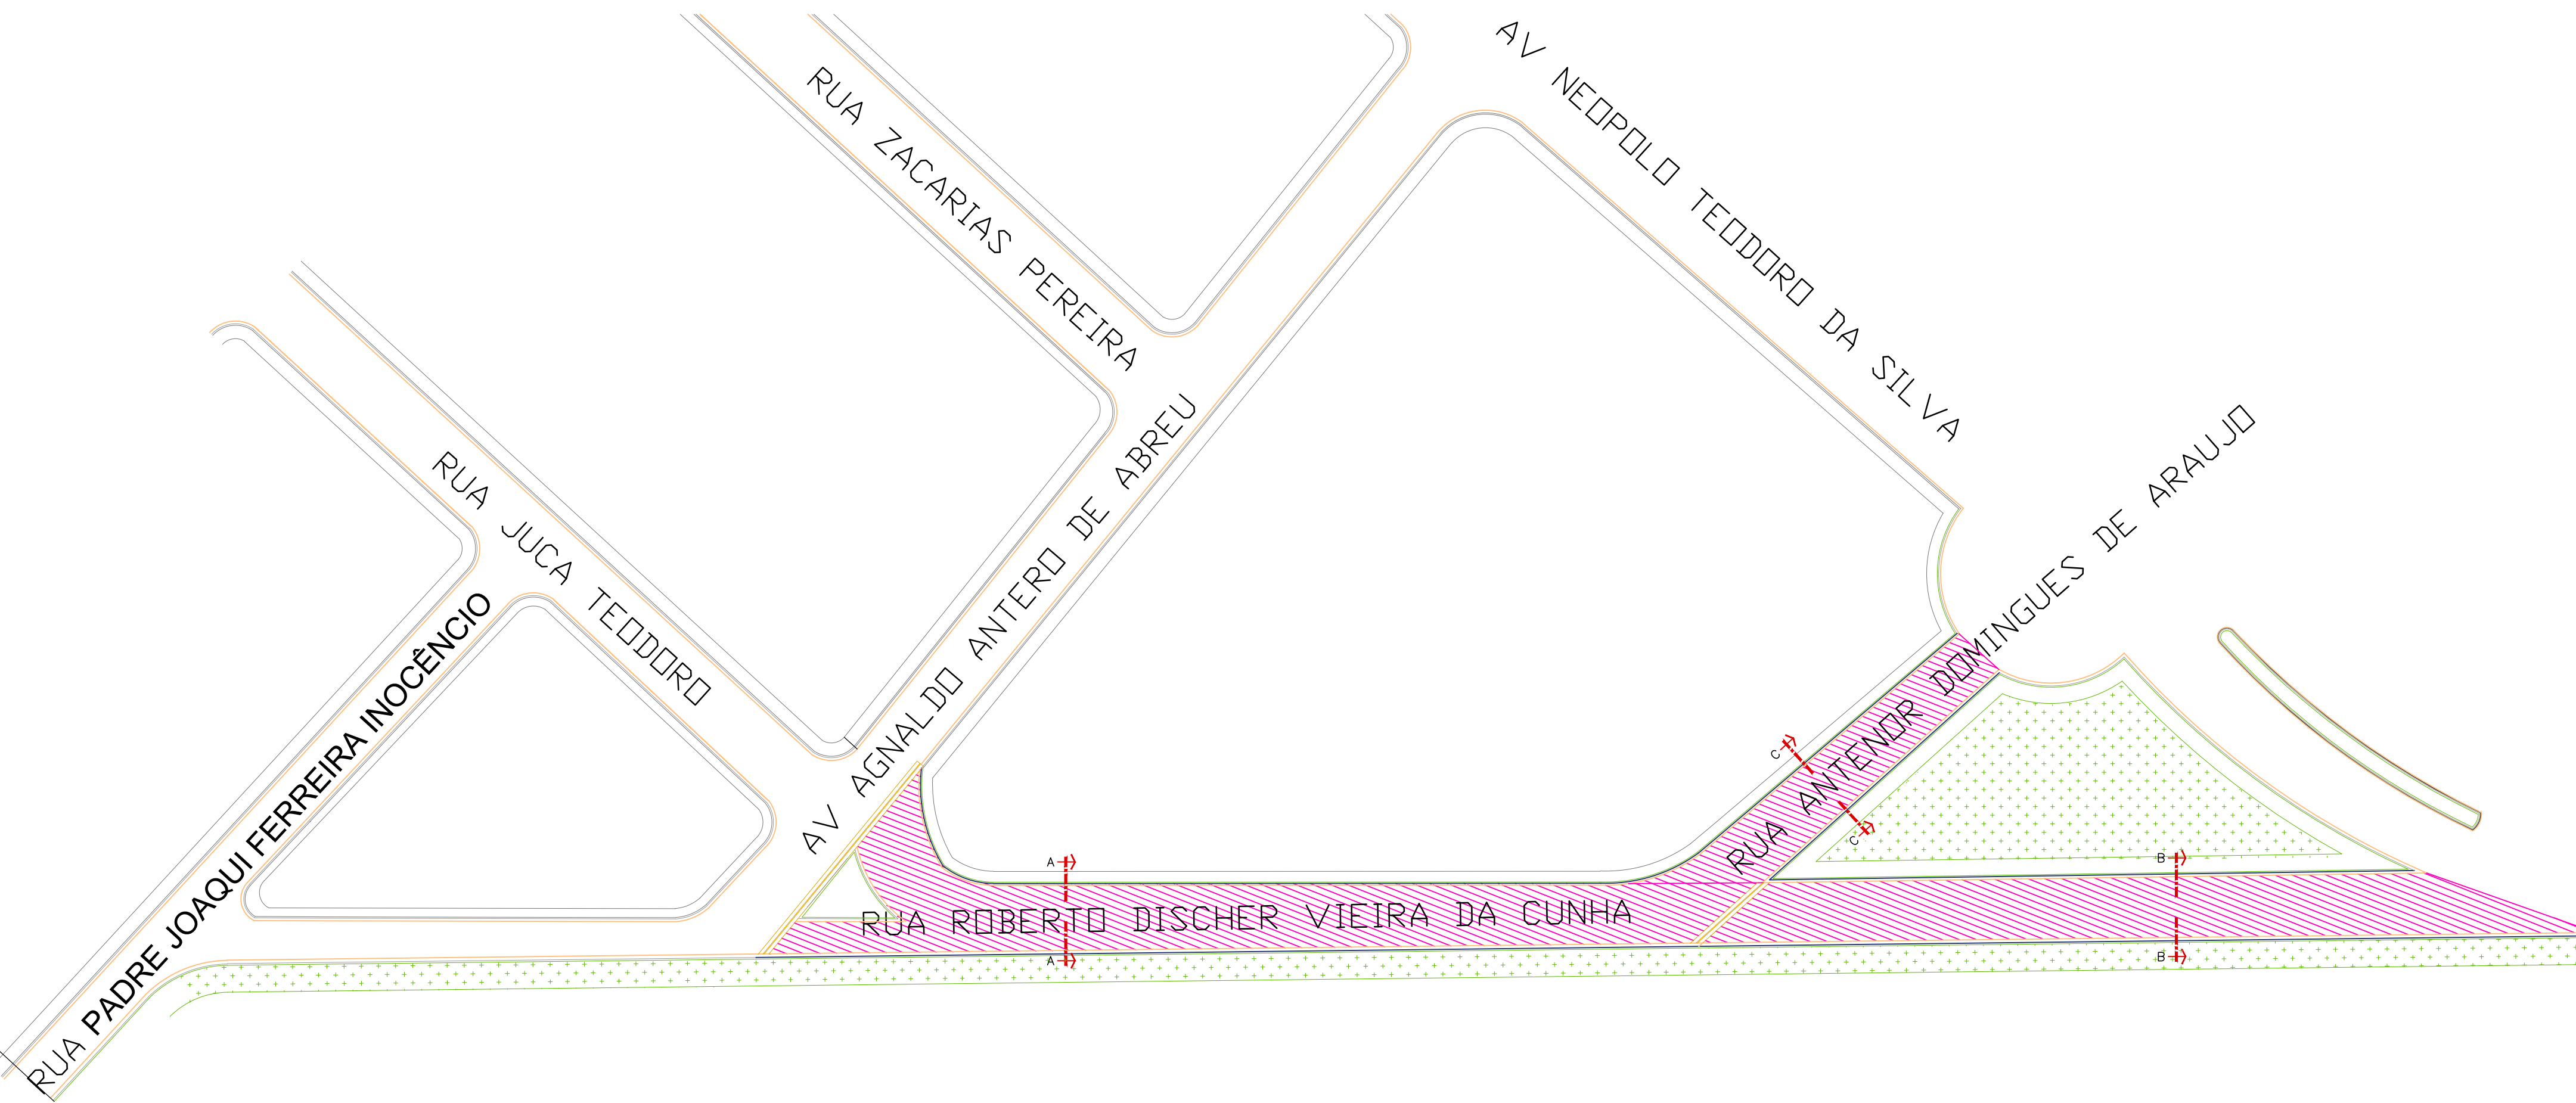


PLATA DE IMPLANTAÇÃO – PAVIMENTAÇÃO E RECAPEAMENTO
ESC.: 1:500

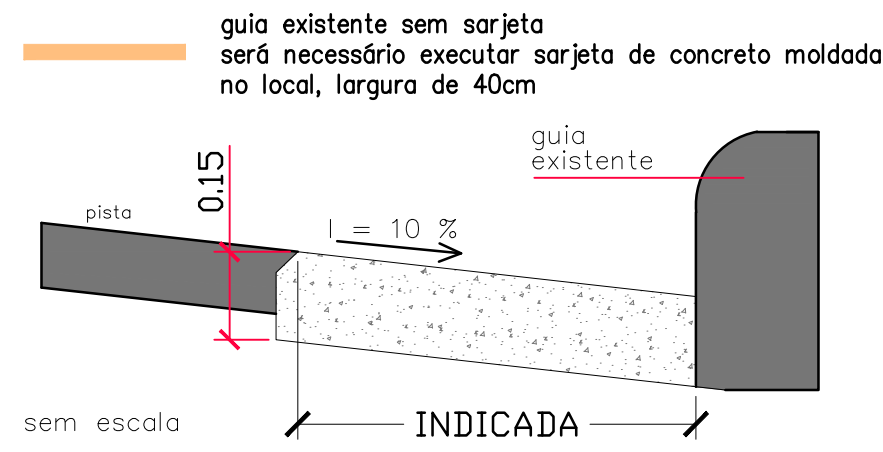


DET. N°01 – GUIA EXISTENTE SEM SARJETA
ESC.: SEM ESCALA

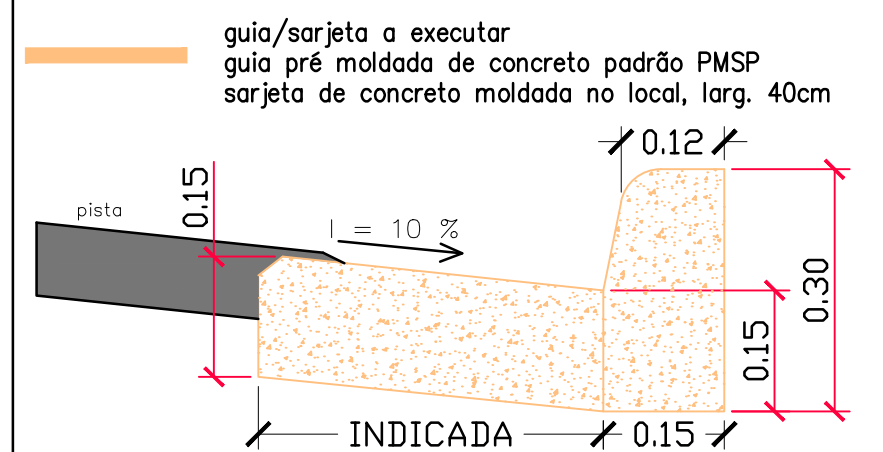


DET. N°02 – GUIA E SARJETA EXECUTAR
ESC.: SEM ESCALA

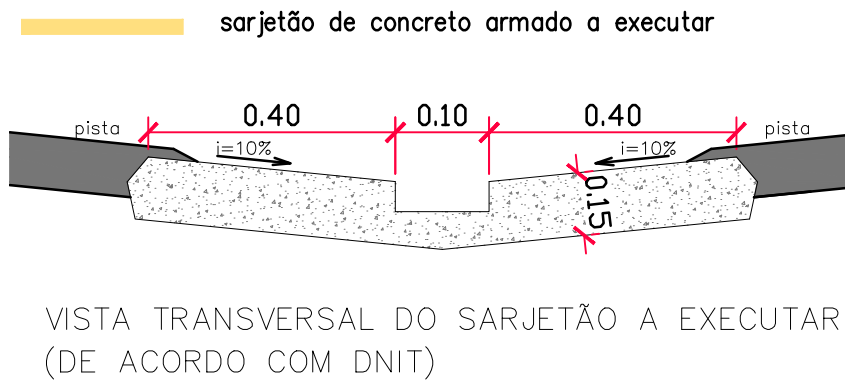


DET. N°03 – SARJETÃO EXECUTAR
ESC.: SEM ESCALA

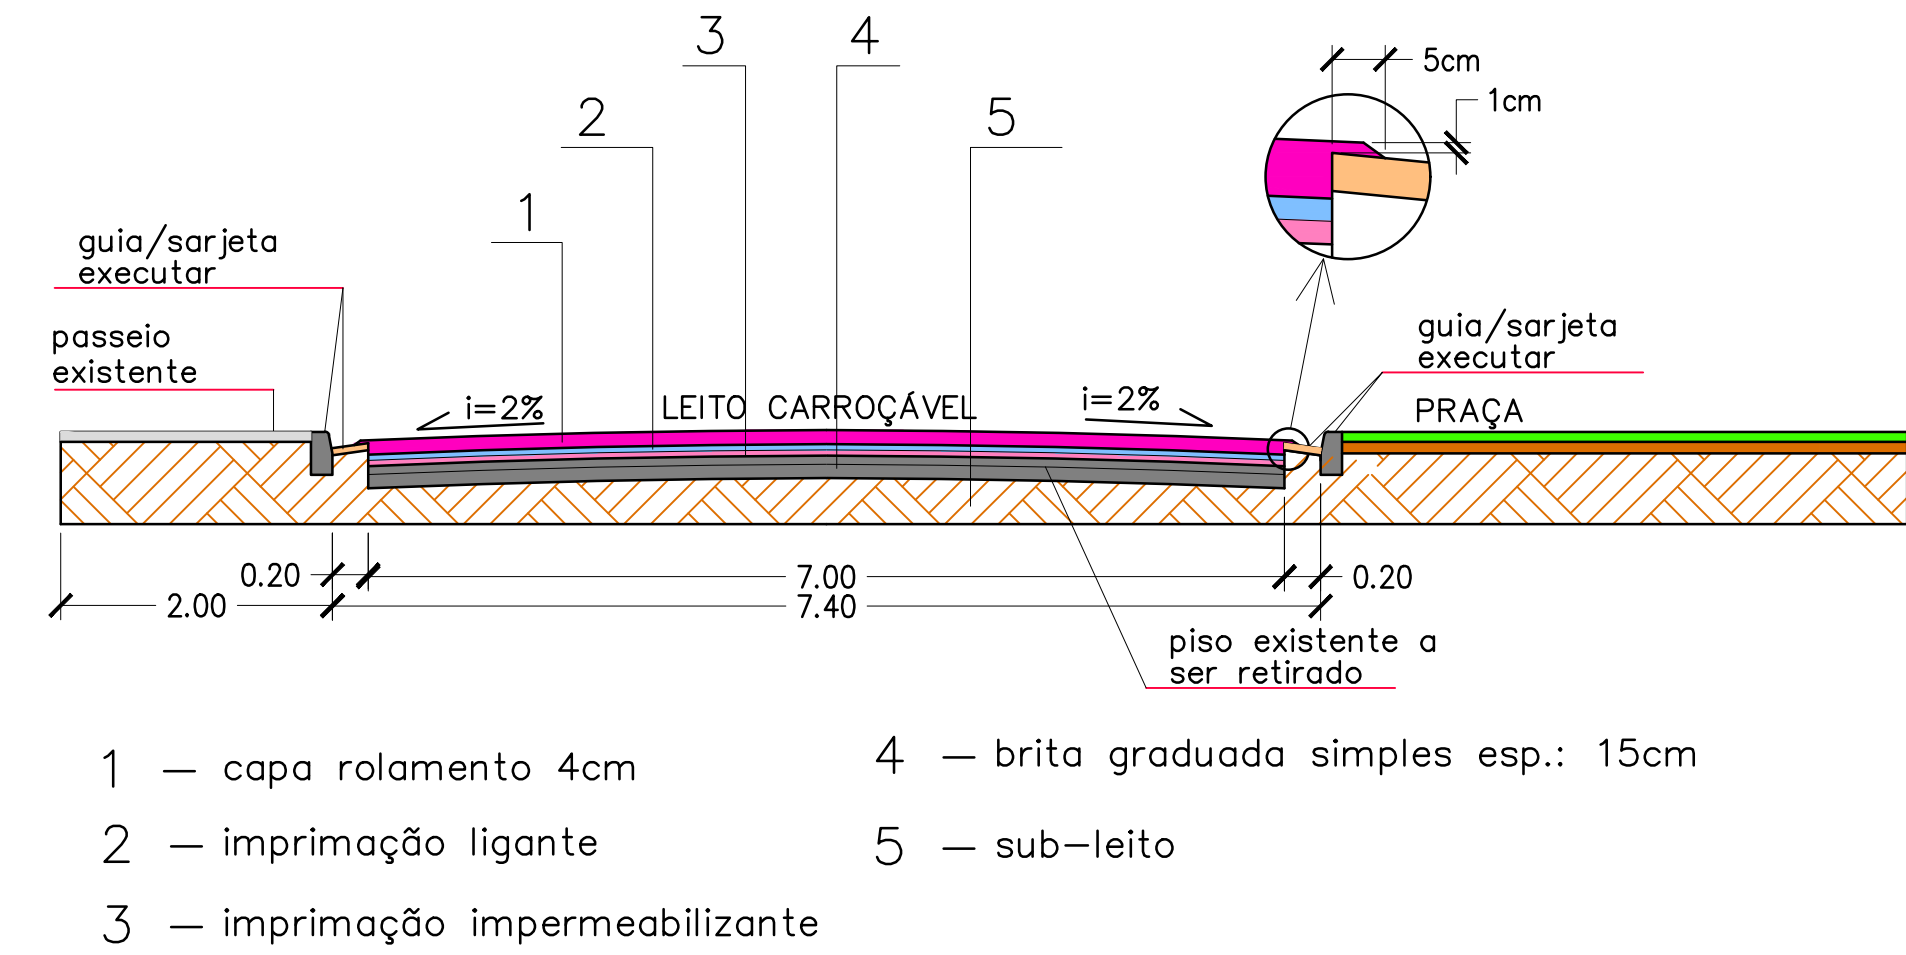


CORTE AA – RECAPEAMENTO ASFÁLTICO – RUA ROBERTO DISCHER VIEIRA DA CUNHA
ESC.: SEM ESCALA

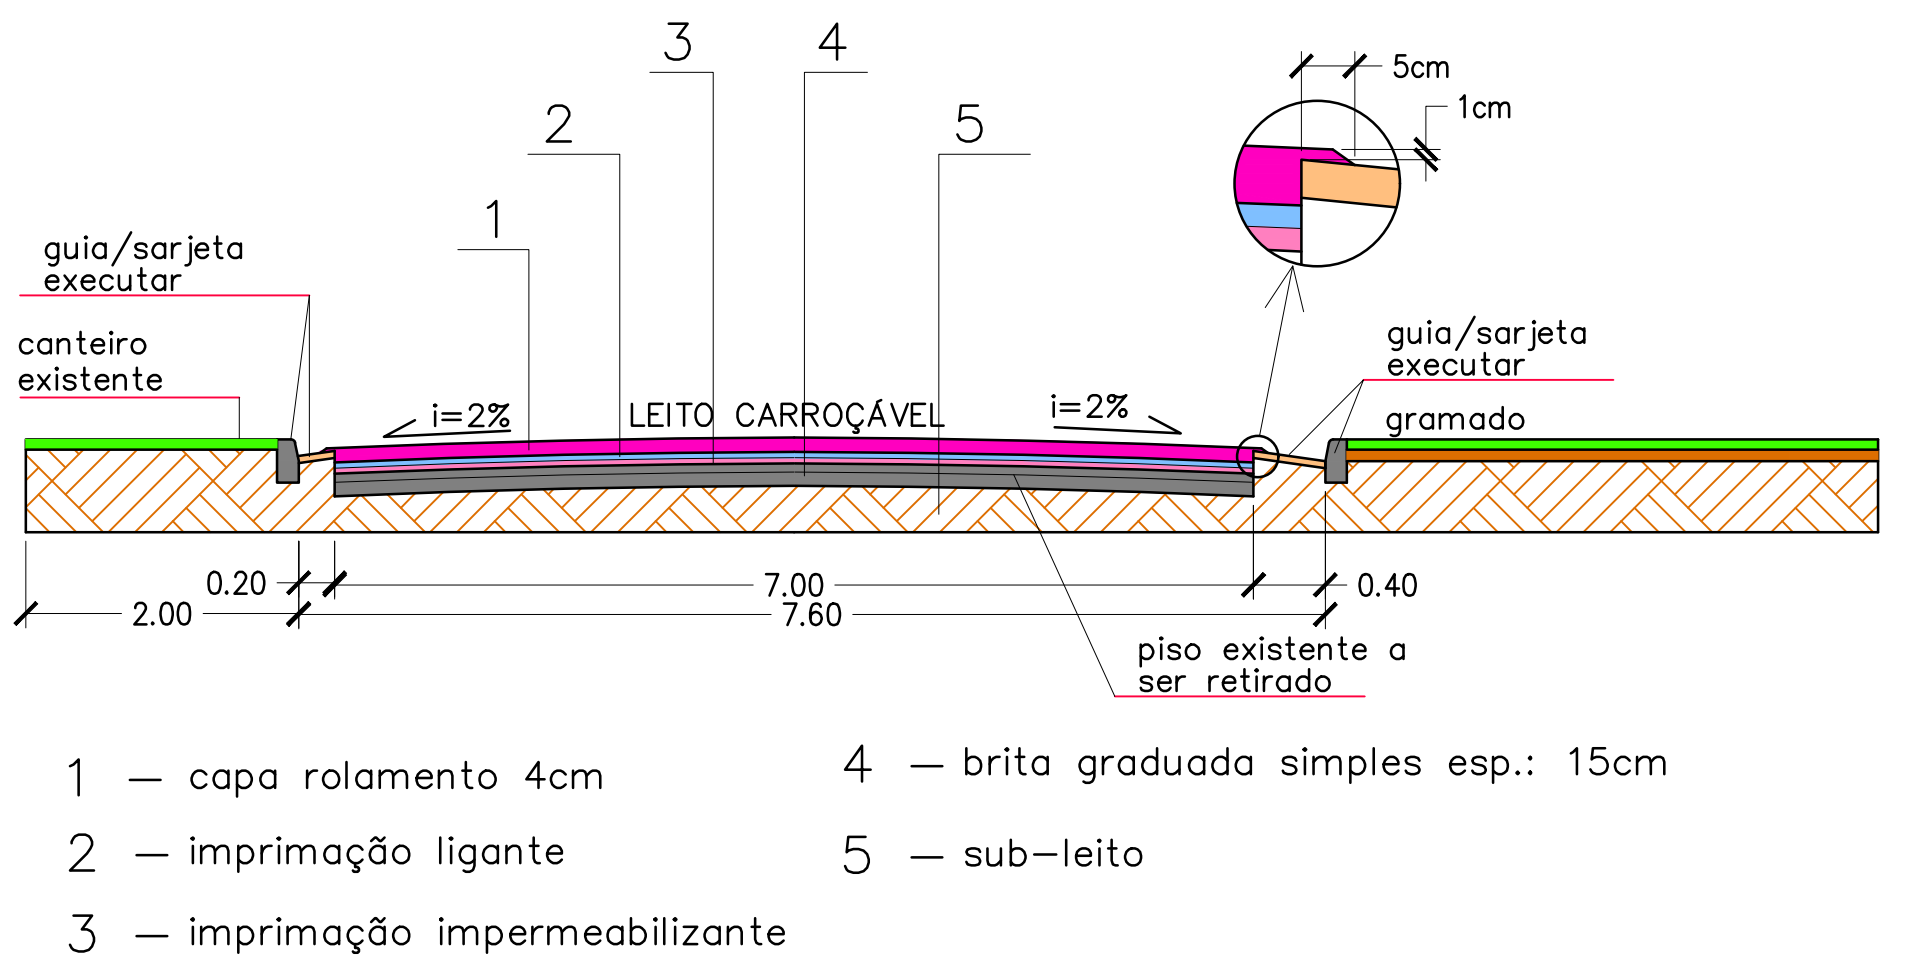

CORTE BB – RECAPEAMENTO ASFÁLTICO – RUA ROBERTO DISCHER VIEIRA DA CUNHA
ESC.: SEM ESCALA

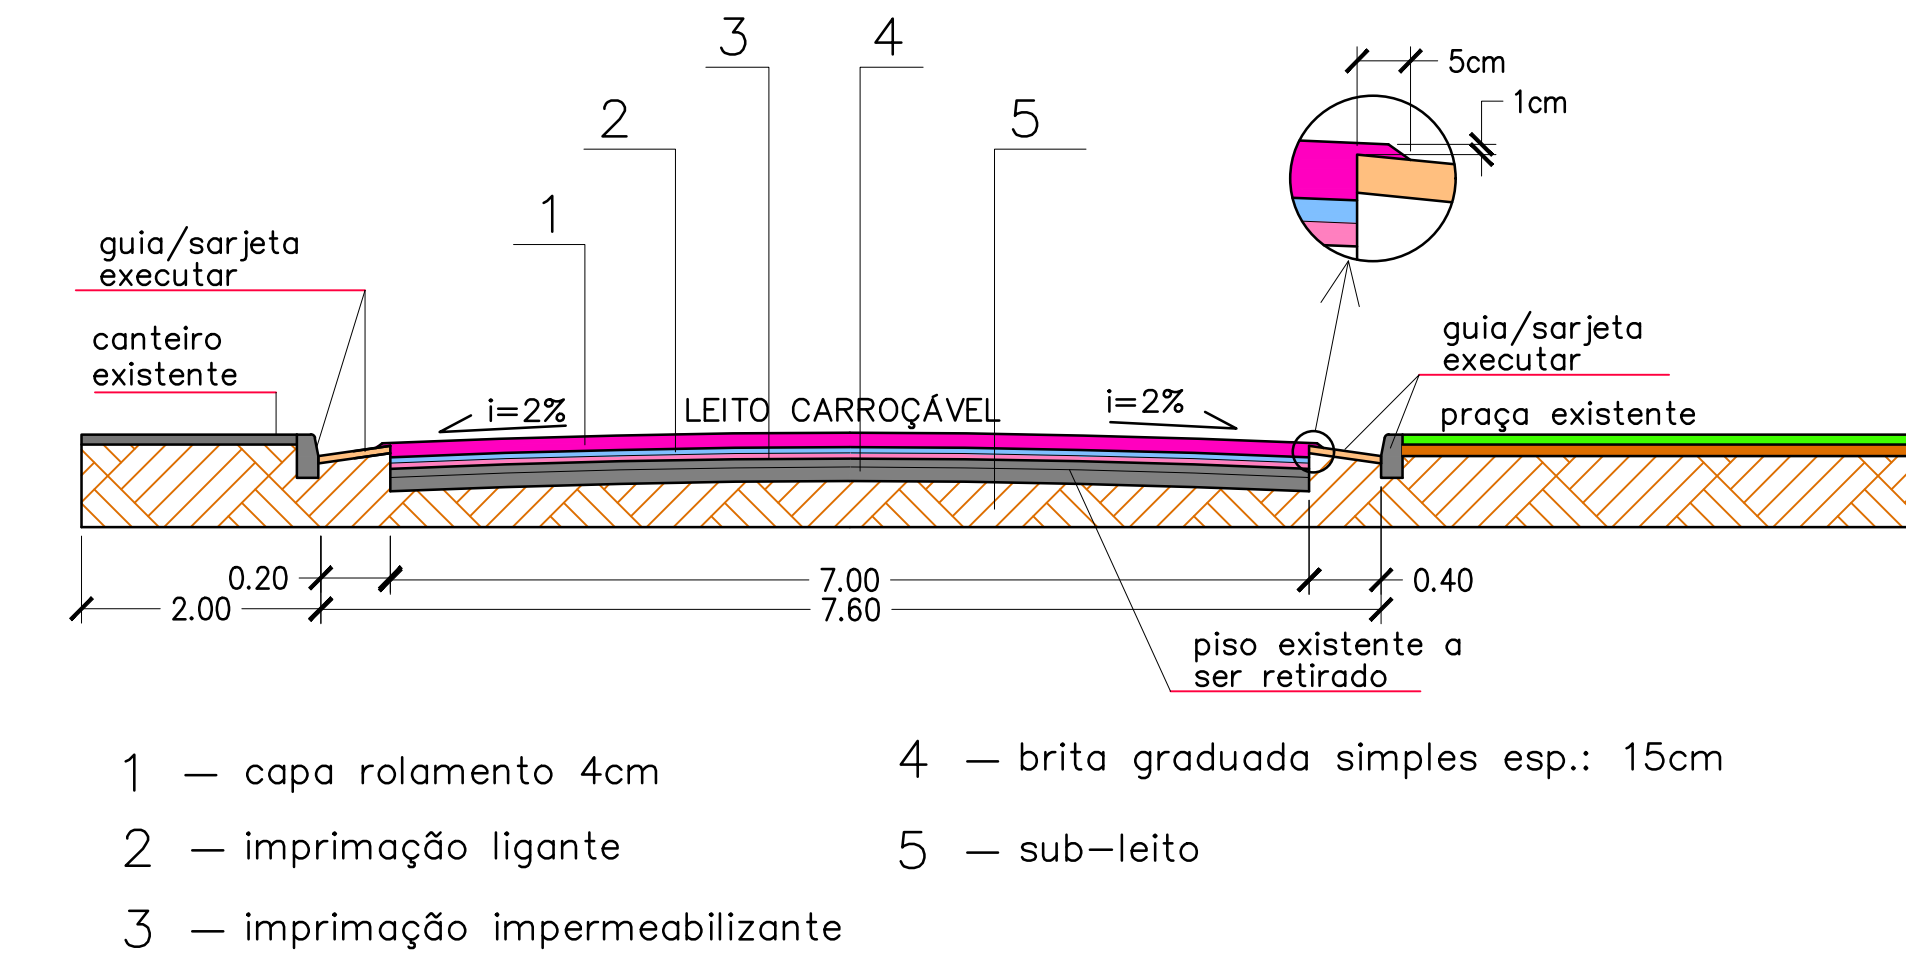

CORTE CC – RECAPEAMENTO ASFÁLTICO – RUA ANTERO DOMINGUES DE ARAUJO
ESC.: SEM ESCALA

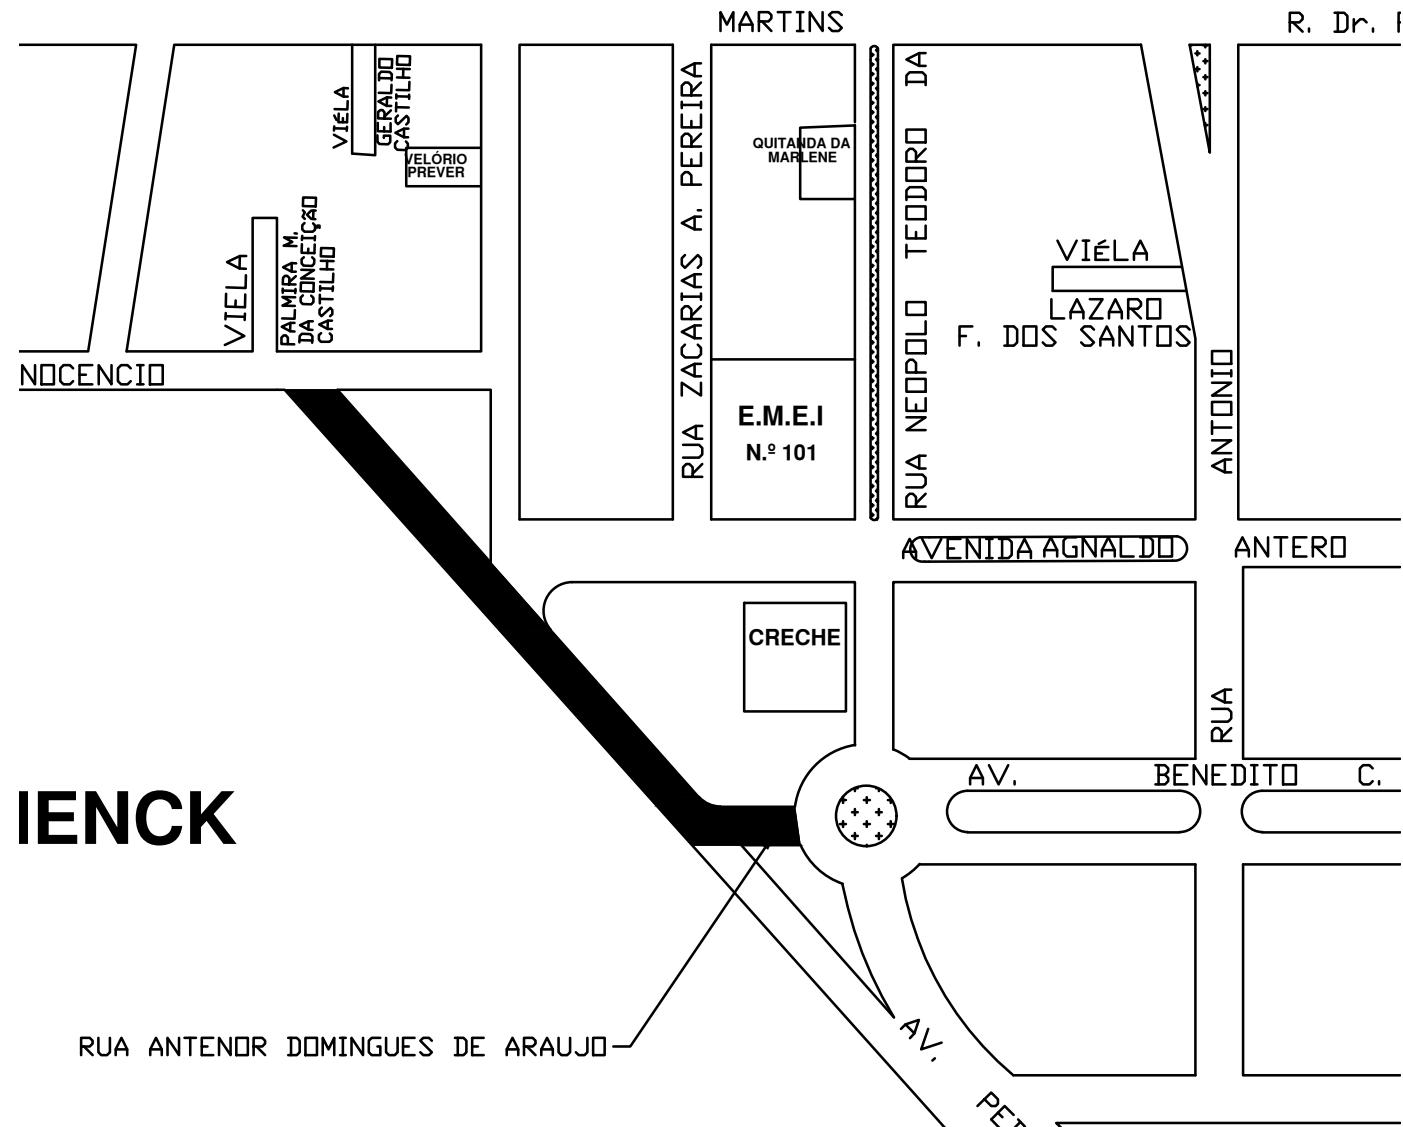

LEGENDA

	- PAVIMENTAÇÃO ASFÁLTICA
	- SARJETA DE CONCRETO
	- SARJETÃO DE CONCRETO
	- GRAMA
	- GUIA

QUADRO DE ÁREAS

QUANTIDADE	DESCRIÇÃO DO ITEM
1.621,92 m ²	PAVIMENTAÇÃO ASFÁLTICA
5,14 m ³	SARJETÃO
19,45 m ³	SARJETA
415,00 m	GUIA-RETA
30,00 m	GUIA-CURVA

NOTAS:



PREFEITURA DE PARANAPANEMA
Rua Cap. Pinto de Melo, 485 - PARANAPANEMA/SP tel: 14 3713 - 9200
www.parapanema.sp.gov.br

ASSUNTO: INFRAESTRUTURA EM VIA URBANA - PAVIMENTAÇÃO ASFÁLTICA	FOLHA 1/1
PROPRIETÁRIO: PREFEITURA MUNICIPAL DA ESTÂNCIA TURÍSTICA DE PARANAPANEMA	REV. 00
LOCAL: RUA ROBERTO DISCHER VIEIRA DA CUNHA - VILA LEME	DATA EMISSÃO 05.03.2024
TÍTULO: PROJETO BÁSICO	ESCALA INDICADA

AUTOR DO PROJETO: PAULO RICARDO GORDIANO ENGENHEIRO CIVIL CREA: 507338202 - ART: 260240325-1	DESENHO: VERIFICADO: APROVADO: ARQUIVO:
PROPRIETÁRIO:	

RODOLFO HESSEL FANGANELLO
PREFEITO MUNICIPAL

DIREITOS AUTORAIS RESERVADOS