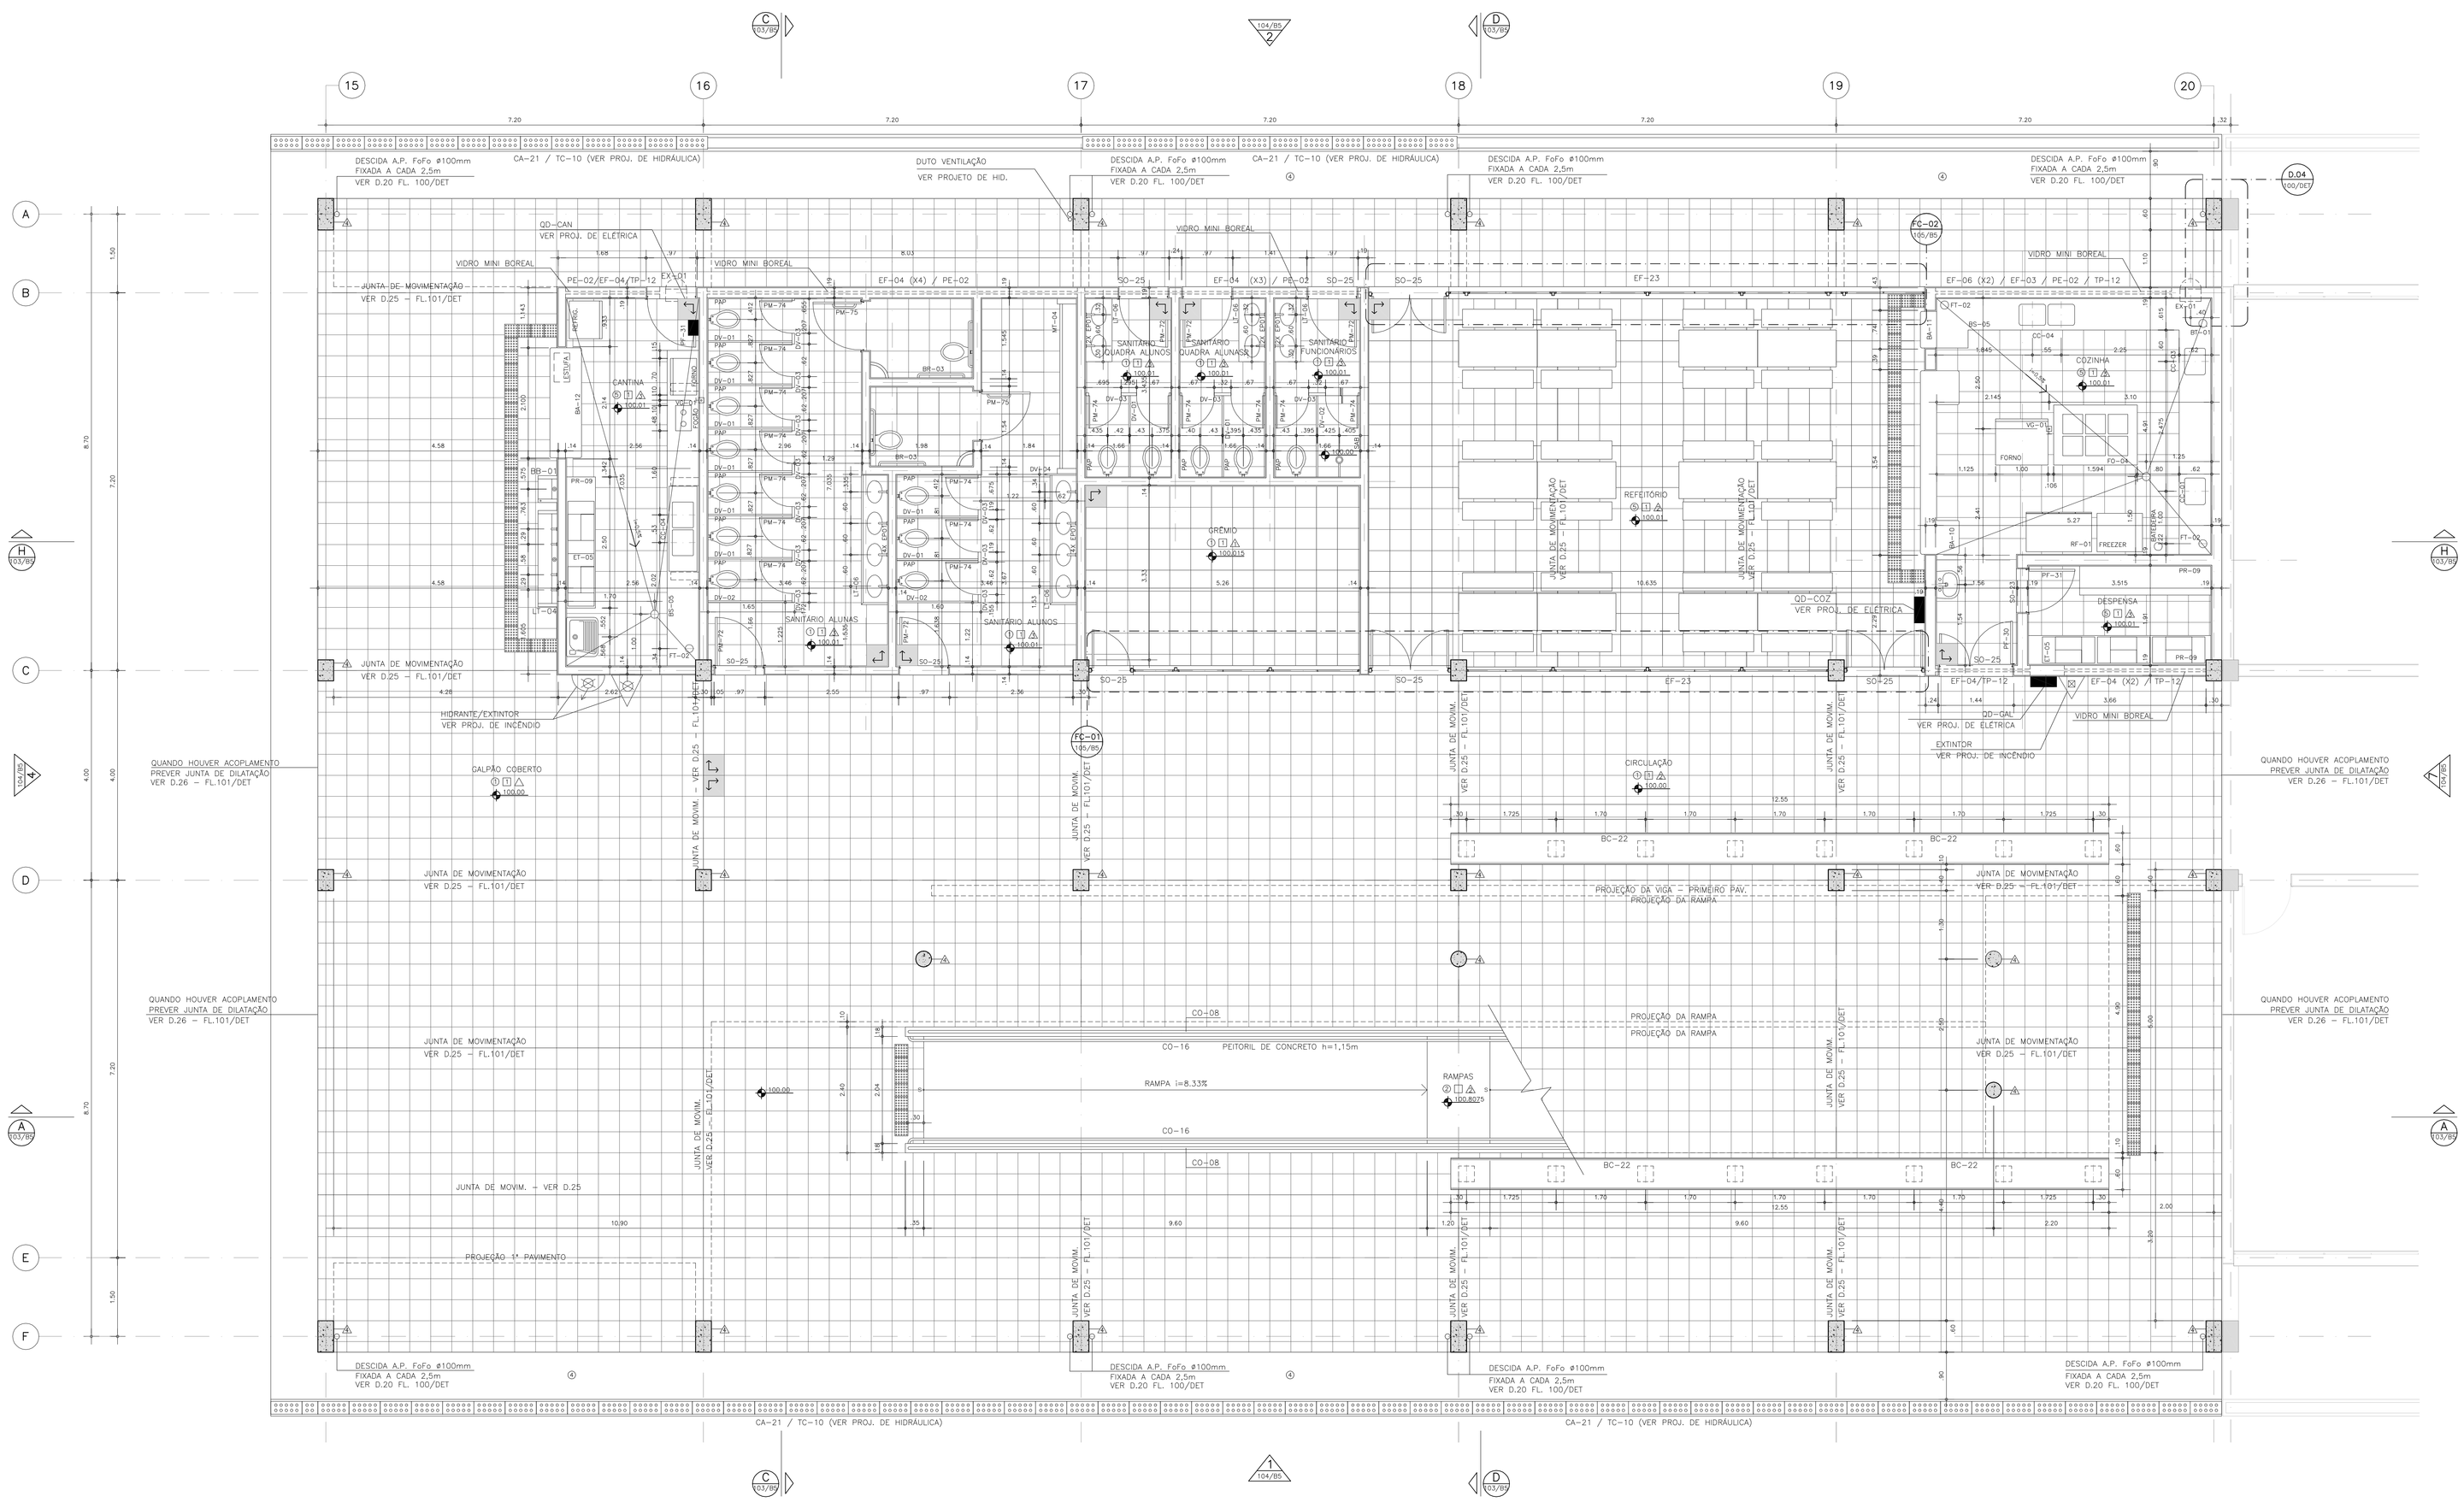


B5 – PLANTA DO PAV.TÉRREO

ESCALA: 1:50

NOTAS:

- CONFERIR MEDIDAS E NÍVEIS NO LOCAL;
- MEDIDAS EM PLANTA NÃO CONSIDERAM ACABAMENTOS E NÍVEIS REPRESENTAM PISOS ACABADOS;
- PREVER VERGA SOBRE AS PORTAS;
- PREVER RODAPÉ BOLEADO JUNTO AO PISO DA COZINHA, CANTINA, DESPENSA E REFEITÓRIO (S12.32);
- NÃO APLICAR RODAPÉ NOS PILARES;
- USAR VIDRO MINI-BOREAL NA COZINHA, DESPENSA, SANITÁRIO E CANTINA.

REFERÊNCIA DE NÍVEL: - A COTA 100,00 CORRESPONDE AO NÍVEL 103.00 DEFINIDO NA IMPLANTAÇÃO - ARQUITETURA


PADRÃO PEROBAL 8 SALAS COM 02 LABORATÓRIOS
SECRETARIA NO TÉRREO - Nº100/B5 1201055

Nº	MODIFICACOES	APROVACAO	DATA	APROVACAO	DATA
		AUTOR DO PROJETO		FDE	

OBSERVACOES

DESENHOS DE REFERENCIA

Nº	APROVACAO	DATA
	AUTOR DO PROJETO	
	FDE	

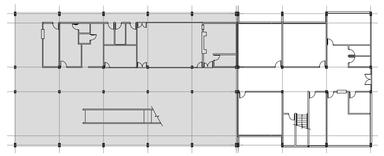

ACABAMENTOS:

PISOS:
- (1) PORCELANATO ESMALTADO PEI 5 (DIMENSÃO NOMINAL) GRANILITE CREMA BOLD 45X45cm VER FICHA. S12-31
- (2) CONCRETO LISO-FUNDAÇÃO DIRETA – VER FICHA S12.07
- (3) GRANITO LEVIGADO – COR: CINZA ANDORINHA – e=2cm
- (4) CONCRETO CAMURÇADO-FUNDAÇÃO DIRETA – VER FICHA S12.06
- (5) PISO TÉCNICO – LINHA ARDITEC – VER FICHA S12.32 PISO: ALUMÍNIO NO-SLIP (40 X 40cm) RODAPÉ: ALUMÍNIO NA COR BASE (10 X 40cm)

FORROS:
- (1) PINTURA LATEX PVA, NA COR BRANCA, SOBRE CONCRETO
- (2) CONCRETO APARENTE
- (3) FORRO DE GESSO ACARTONADO

PAREDES:
- (1) PINTURA ESMALTE SINTÉTICO ACETINADO, NA COR BRANCA AC, REF. SUVINIL OU SIMILAR, SOBRE GESSO 5mm
- (2) PINTURA ESMALTE SINTÉTICO ACETINADO, NA COR LIMÃO GALEGO 89YY 39/638 AC, REF. SUVINILOU SIMILAR, SOBRE CHAPISCO E EMBOÇO DESEMPENADO
- (3) AZULEJO BRANCO 15x15cm, ATÉ A VIGA, SOBRE CHAPISCO E EMBOÇO
- (4) PINTURA VERNIZ ACRÍLICO, INCOLOR, FOSCA, SOBRE CONCRETO VER FICHA S14.14
- (5) PINTURA ACRÍLICA NA COR PLANETÁRIO 90 B6 14/337, REF. SUVINIL OU SIMILAR, SOBRE CHAPISCO E EMBOÇO DESEMPENADO
- (6) ALVENARIA (19x39x19cm); SEM REVESTIMENTO NA FACE DE ACOPLAMENTO DE BLOCOS

COBERTURA:
- TELHA DE AÇO TRAPEZOIDAL, ACABAMENTO NATURAL INTERNO E EXTERNO I=8% – DIMENSÕES: 5,50x0,98m; h=40mm; e=0,8mm

RESPONSÁVEL PELA IMPLANTAÇÃO EM 02/14

apiacás arquitetos
ARQUITETOS ASSOCIADOS
RUA DOS APIACÁS, 1000 - CEP 13.560-760 - SÃO CARLOS - SP - TEL. (16) 3362 7400
RESPONSÁVEL TÉCNICO: PEDRO AMARO DE BARROS – CAU Nº A53000-4/4

RESPONSÁVEL PELA ADEQUAÇÃO DO PROJETO PADRÃO COM LABORATÓRIOS EM 2012

k
KAIA COSTA
+ak.general@uol.com.br
CAU A60180-0
CAU/SP 172247-1 (q)

PROJETO PADRÃO ELABORADO EM 2010 POR:

FDE
FUNDAÇÃO PARA O DESENVOLVIMENTO DA EDUCAÇÃO

elaborou:
Wellton Rácay Torres
Antonio Gomes de Mello Junior
Responsável Técnico:
Wellton Rácay Torres | CREA 060028867

FUNDAÇÃO PARA O DESENVOLVIMENTO DA EDUCAÇÃO – FDE	
ESCOLA – NOME/LOCAL: EE TERR. DISTRITO CAMPOS DE HOLAMBRA–PARANAPANEMA/SP	CÓDIGO: 1 2 0 1 4 7 4
INTERVENÇÃO: OBRA NOVA DE 08 SALAS DE AULA E 04 SALAS AMBIENTES	LOTE: 01
ETAPA/ÁREA TECNICA: PROJETO EXECUTIVO DE ARQUITETURA	TIPO PROJETO: PAD.PEROBAL / DATA: JUL/2014 / ETAPA/ÁREA TECNICA: EP–ARQ
CONTEÚDO: PLANTA PAVIMENTO TÉRREO	ESCALA: 1:50 / FOLHA: 03 / REVISÃO: 00

1201474_01APE0003001_01