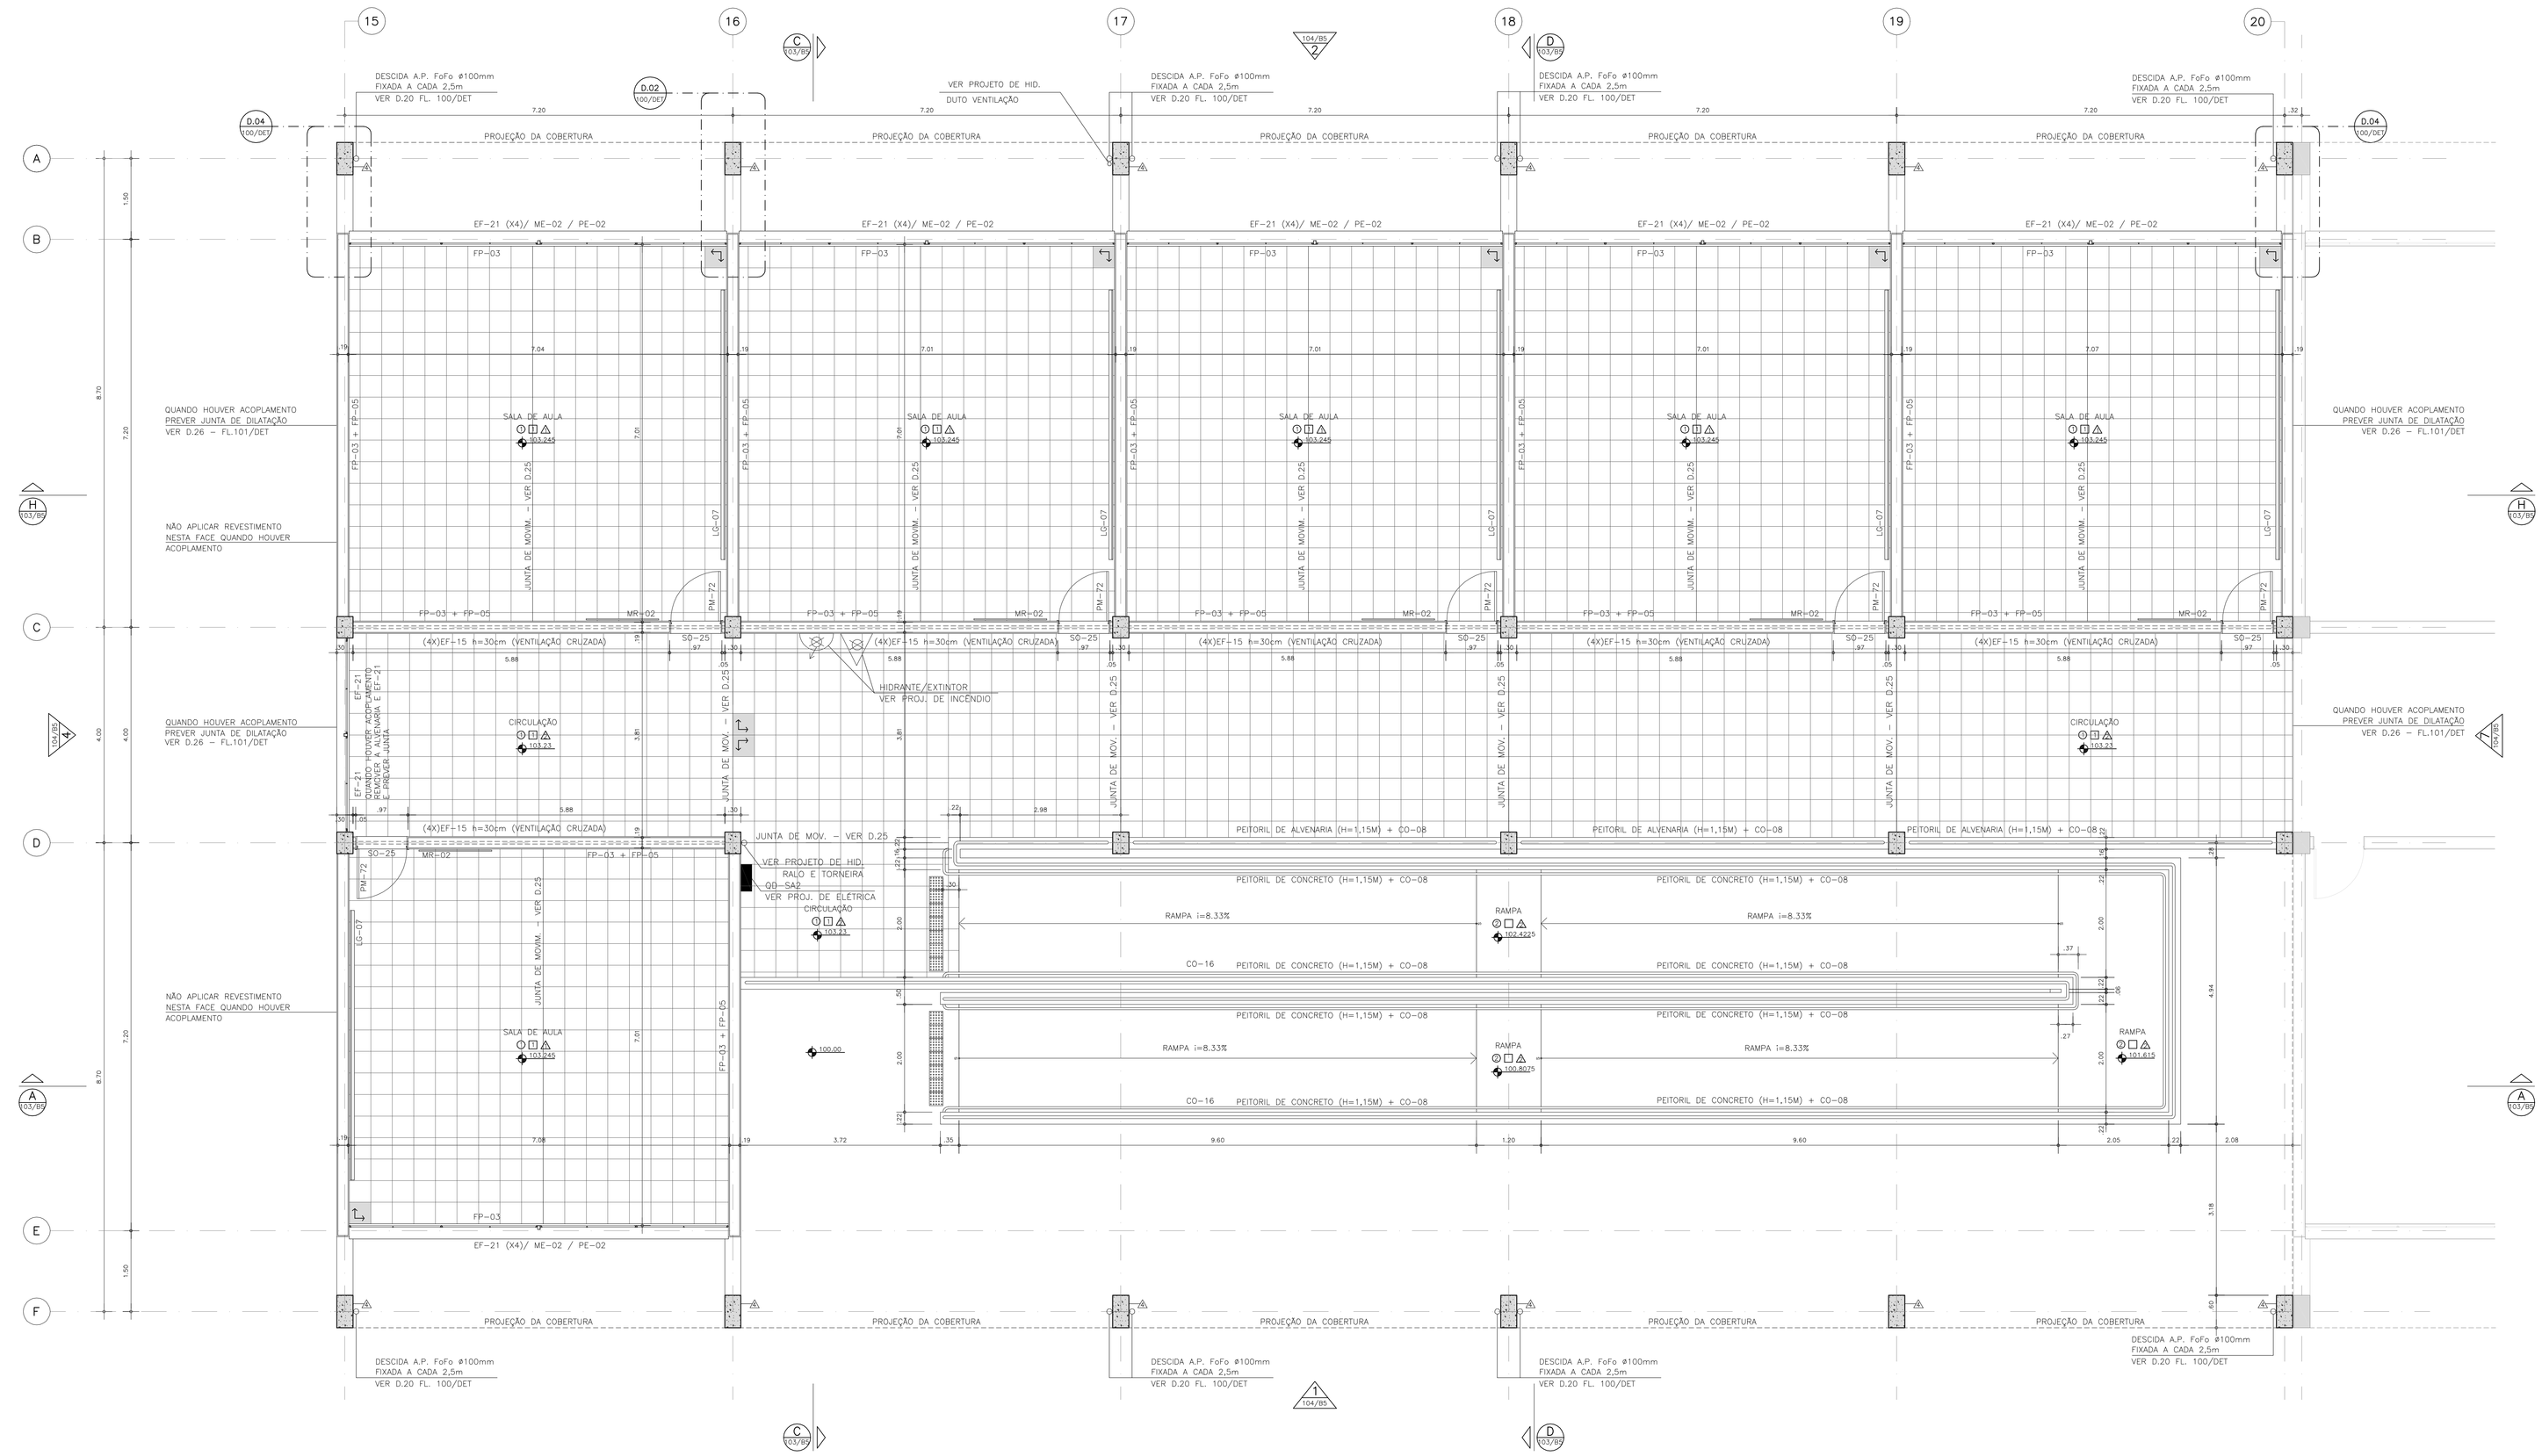


B5 – PLANTA 1° PAVIMENTO
ESCALA: 1:50

NOTAS:
- CONFERIR MEDIDAS E NÍVEIS NO LOCAL;
- MEDIDAS EM PLANTA NÃO CONSIDERAM ACABAMENTOS E NÍVEIS REPRESENTAM PISOS ACABADOS;
- PREVER VERGA SOBRE AS PORTAS;
- PREVER RODAPÉ BOLEADO JUNTO AO PISO DA COZINHA, CANTINA, DESPENSA E REFEITÓRIO (S12.32);
- NÃO APLICAR RODAPÉ NOS PILARES;
- USAR VIDRO MINI-BOREAL NA COZINHA, DESPENSA, SANITÁRIO E CANTINA.

REFERÊNCIA DE NÍVEL: - A COTA 100.00 CORRESPONDE AO NÍVEL 103.00 DEFINIDO NA IMPLANTAÇÃO - ARQUITETURA

PADRÃO PEROBAL 8 SALAS CM 02 LABORATÓRIOS
SECRETARIA NO TÉRREO - Nº101/B5 1201055

Nº	MODIFICACOES	APROVACAO	DATA	APROVACAO	DATA
9					
8					
7					
6					
5					
4					
3					
2					
1		AUTOR DO PROJETO		FDE	
0					

OBSERVACOES

DESENHOS DE REFERENCIA

Nº	APROVACAO	DATA
	AUTOR DO PROJETO	
	APROVACAO	DATA
	FDE	

ACABAMENTOS:

PISOS:
- ① PORCELANATO ESMALTADO PEI 5 (DIMENSÃO NOMINAL) ANGULO: ORGIA BOLD 45X45cm VER FICHA S12-37
- ② CONCRETO LISO-FUNDAÇÃO DIRETA – VER FICHA S12.07
- ③ GRANITO LEVIGADO – COR: CINZA ANDORINHA – e=2cm
- ④ CONCRETO CAMUFLADO-FUNDAÇÃO DIRETA – VER FICHA S12.06
- ⑤ PISO TECNICO – LINHA ARGITEC – VER FICHA S12.32
  PISO: ALUMÍNIO NO-SLIP (40 X 40cm)
  RODAPÉ: ALUMÍNIO NA COR BASE (10 X 40cm)

FORROS:
- 1 PINTURA LÁTEX PVA, NA COR BRANCA, SOBRE CONCRETO
- 2 CONCRETO APARENTE
- 3 FORRO DE GESSO ACARTONADO

PAREDES:
- ① PINTURA ESMALTE SINTÉTICO ACETINADO, NA COR BRANCA AC, REF. SUVINIL OU SIMILAR, SOBRE GESSO 5mm
- ② PINTURA ESMALTE SINTÉTICO ACETINADO, NA COR LIMÃO GALEGO 89YY 38/626 AC, REF. SUVINIL OU SIMILAR, SOBRE CHAPISCO E EMBOÇO DESEMPENADO
- ③ AZULEJO BRANCO 15x15cm, ATÉ 4 VIGA, SOBRE CHAPISCO E EMBOÇO
- ④ PINTURA VERNIZ ACRÍLICO, INCOLOR, FOSCA, SOBRE CONCRETO VER FICHA S14.14
- ⑤ PINTURA ACRÍLICA NA COR PLANETÁRIO 90 B6 14/337, REF. SUVINIL OU SIMILAR, SOBRE CHAPISCO E EMBOÇO DESEMPENADO
- ⑥ ALVENARIA (19x39x19cm) SEM REVESTIMENTO NA FACE DE ACOPLAMENTO DE BLOCOS

COBERTURA:
- TELHA DE AÇO TRAPEZOIDAL, ACABAMENTO NATURAL INTERNO E EXTERNO – e=0,5 – DIMENSÕES: 5,350x0,98m; h=40mm; e=0,8mm

RESPONSÁVEL PELA IMPLANTAÇÃO EM 02/2014
apiacás arquitetos
ARQUITETOS – ENGENHEIROS – PROJETOS – OBRAS – EMPREENDIMENTOS – ASSESSORIA – CONSULTORIA – PERÍCIAS – AVALIAÇÕES
RUA APIACÁS, 1.000 – CEP 78.904-000 – PORTO VELHO – RONDÔNIA – BRASIL – FONE (69) 3216 1600
RESPONSÁVEIS TÉCNICOS: PEDRO AMANCIO DE BARROS – CAU Nº A15000-4/SP

RESPONSÁVEL PELA ADEQUAÇÃO DO PROJETO PADRÃO COM LABORATÓRIOS EM 2012
KÁLIA COSTA
cau.gerente@yahoo.com.br
CAU-A60880-3
CAU-A15000-4/ SP

PROJETO PADRÃO ELABORADO EM 2010 (POPE)
FDE
FUNDAÇÃO PARA O DESENVOLVIMENTO DA EDUCAÇÃO
elaborou:
Weliton Rikray Torres
Arquiteto Gomes de Mello Júnior
Responsável Técnico
Weliton Rikray Torres | CREA: 060052886/7

FUNDAÇÃO PARA O DESENVOLVIMENTO DA EDUCAÇÃO – FDE

ESCOLA – NOME/LOCAL: EE TERR. DISTRITO CAMPOS DE HOLAMBRA–PARANAPANEMA/SP		CÓDIGO: 1 2 0 1 4 7 4	
INTERVENÇÃO: OBRA NOVA DE 08 SALAS DE AULA E 04 SALAS AMBIENTES		LOTE: 01	
ETAPA/ÁREA TECNICA: PROJETO EXECUTIVO DE ARQUITETURA	TIPO PROJETO: PAD.PEROBAL	DATA: JUL/2014	ETAPA/ÁREA TECNICA: PE-ARQ
CONTEÚDO: PLANTA PAVIMENTO 1° PAVIMENTO	ESCALA: 1:200	FOLHA: 04	REVISÃO: 00

1201474_01APE0004001_01