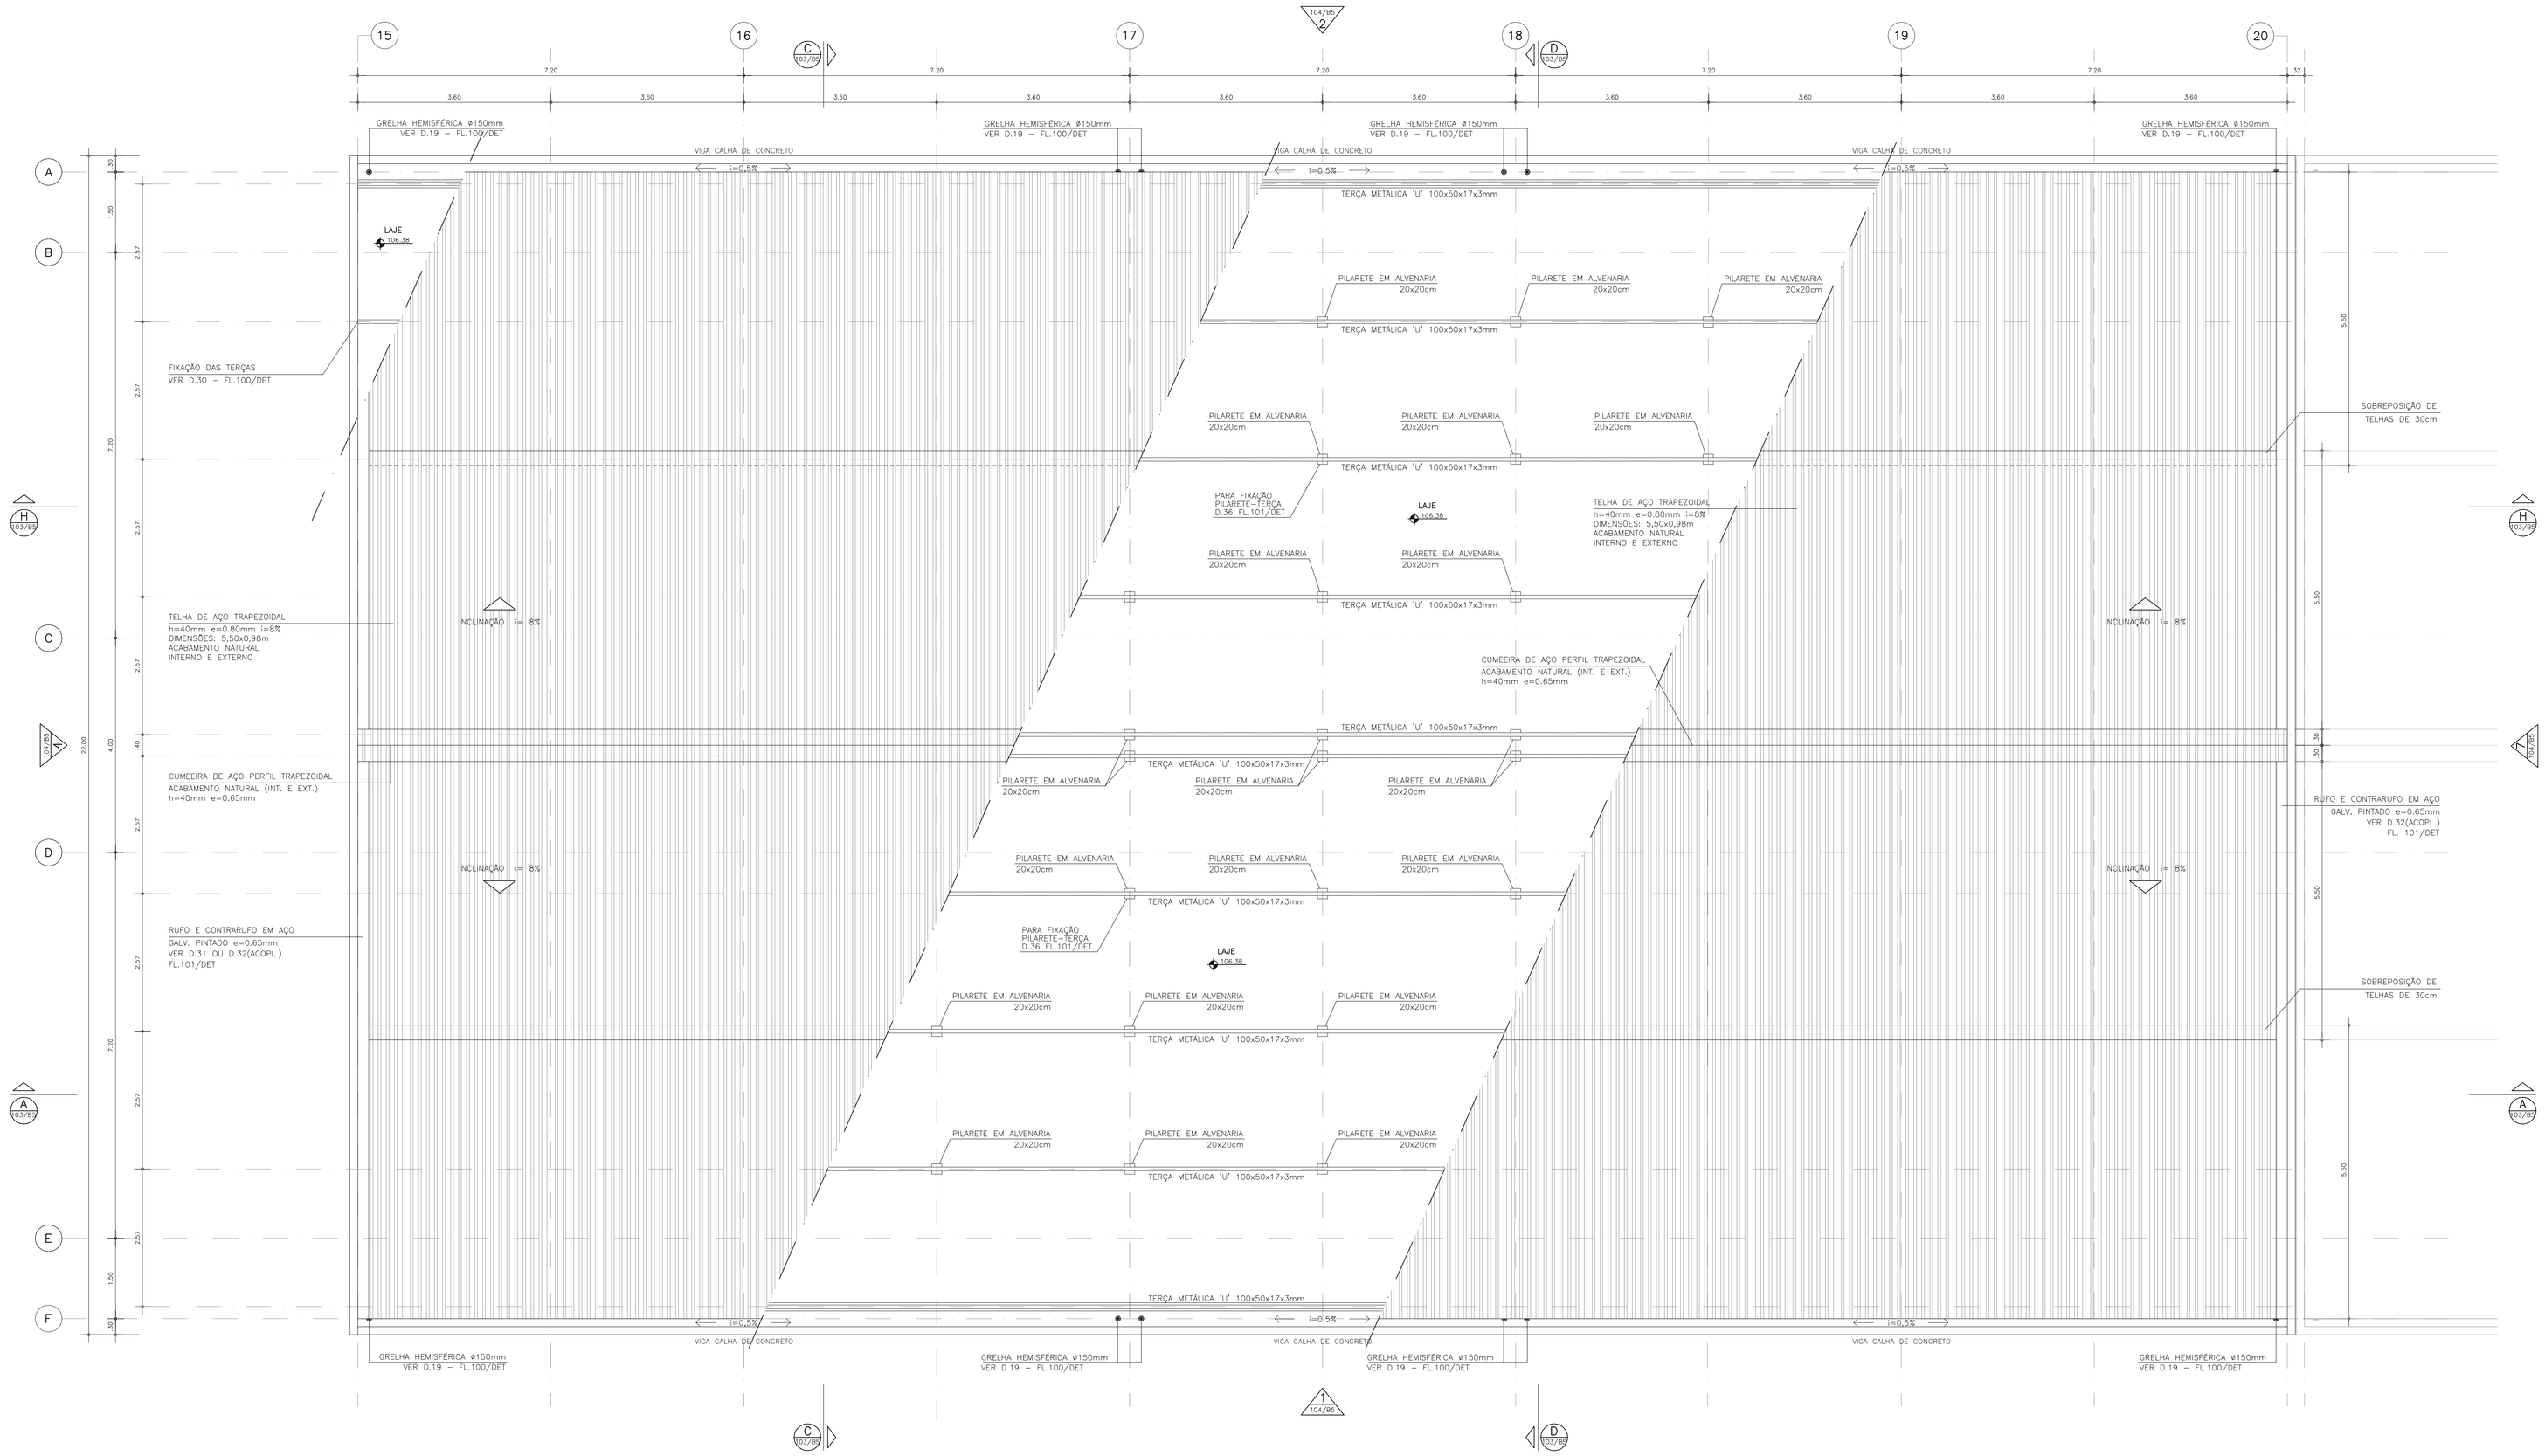


B5 – PLANTA DE COBERTURA
ESCALA: 1:50

NOTAS:
- CONFERIR MEDIDAS E NÍVEIS NO LOCAL;
- MEDIDAS EM PLANTA NÃO CONSIDERAM ACABAMENTOS E NÍVEIS REPRESENTAM PISOS ACABADOS;
- PREVER VERGA SOBRE AS PORTAS;
- PREVER RODAPÉ BOLEADO JUNTO AO PISO DA COZINHA, CANTINA, DESPENSA E REFEITÓRIO (S12.32);
- NÃO APLICAR RODAPÉ NOS PILARES;
- USAR VIDRO MINI-BOREAL NA COZINHA, DESPENSA, SANITÁRIO E CANTINA.

REFERÊNCIA DE NÍVEL: - A COTA 100,00 CORRESPONDE AO NÍVEL 103,00 DEFINIDO NA IMPLANTAÇÃO - ARQUITETURA

PADRÃO PEROBAL 8 SALAS COM 02 LABORATÓRIOS
SECRETARIA NO TÉRREO - Nº102/B5 1201055

Nº	MODIFICACOES	APROVACAO	DATA	APROVACAO	DATA
9					
8					
7					
6					
5					
4					
3					
2					
1					
0		AUTOR DO PROJETO		FDE	

OBSERVACOES

DESENHOS DE REFERENCIA

Nº	APROVACAO	DATA
	AUTOR DO PROJETO	
	FDE	

ACABAMENTOS:
PISOS:
1. PORCELANATO ESMALTADO PEI 5 (DIMENSÃO NOMINAL) GRANILITE CREMA BOLD 45X45cm VER FICHA S12-31
2. CONCRETO LISO-FUNDAÇÃO DIRETA – VER FICHA S12.07
3. GRANITO LEVIGADO – COR: CINZA ANDORINHA – e=2cm
4. CONCRETO CAMURÇADO-FUNDAÇÃO DIRETA – VER FICHA S12.06
5. PISO TÉCNICO – LINHA ARGITEC – VER FICHA S12.32
PISO: ALUMÍNIO NO-SLIP (40 X 40cm)
RODAPÉ: ALUMÍNIO NA COR BASE (10 X 40cm)

FORROS:
- E. PINTURA LÁTEX PVA, NA COR BRANCA, SOBRE CONCRETO
- I. CONCRETO APARENTE
- F. FORRO DE GESSO ACARTONADO

PAREDES:
- PINTURA ESMALTE SINTÉTICO ACETINADO, NA COR BRANCA AC, REF. SUVINIL OU SIMILAR, SOBRE GESSO 5mm
- PINTURA ESMALTE SINTÉTICO ACETINADO, NA COR LIMÃO SALGADO 8917 3B/020 AC, REF. SUVINIL/OU SIMILAR, SOBRE CHAPISCO E EMBOÇO DESEMPENADO
- AZULEJO BRANCO 15x15cm, ATÉ A VIGA, SOBRE CHAPISCO E EMBOÇO
- PINTURA VERNIZ ACRÍLICO, INCOLOR, FOSCA, SOBRE CONCRETO VER FICHA S14.14
- PINTURA ACRÍLICA NA COR PLANETÁRIO SI 86.14/131, REF. SUVINIL OU SIMILAR, SOBRE CHAPISCO E EMBOÇO DESEMPENADO
- ALVENARIA (19x39x19cm). SEM REVESTIMENTO NA FACE DE ACOPLAMENTO DE BLOCOS

COBERTURA:
TELHA DE AÇO TRAPEZOIDAL, ACABAMENTO NATURAL INTERNO E EXTERNO i=8% – DIMENSÕES: 5,50x0,98m; h=40mm; e=0,8mm

RESPONSÁVEL PELA IMPLANTAÇÃO EM 02/2014
apiacás arquitetos
RESPONSÁVEL PELA ADEQUAÇÃO DO PROJETO PADRÃO COM LABORATÓRIOS EM 2012
KÁSLA COSTA CAU-A80894-3
kasla.costa@uol.com.br (11) 2733-6774 07202411-sp
PROJETO PADRÃO ELABORADO EM 2010 POR:
FDE FUNDAÇÃO PARA O DESENVOLVIMENTO DA EDUCAÇÃO
arquitetos:
Wallace Rácay Torres
Ascacia Gomes de Mello Júnior
Empresa/ual Técnico
Wallace Rácay Torres | CREA 060058869-7

FUNDAÇÃO PARA O DESENVOLVIMENTO DA EDUCAÇÃO – FDE

ESCOLA – NOME/LOCAL		CÓDIGO	
EE TERR. DISTRITO CAMPOS DE HOLAMBRA–PARANAPANEMA/SP		1 2 0 1 4 7 4	
INTERVENÇÃO		LOTE	
OBRA NOVA DE 08 SALAS DE AULA E 04 SALAS AMBIENTES		01	
ETAPA/AREA TECNICA	TIPO PROJETO	DATA	ETAPA/AREA TECNICA
PROJETO EXECUTIVO DE ARQUITETURA	PAD.PEROBAL	JUL/2014	PE–ARQ
CONTEÚDO	ESCALA	FOLHA	REVISÃO
PLANTA DE COBERTURA	1:50	05	00

1201474_01APE0005001_01