

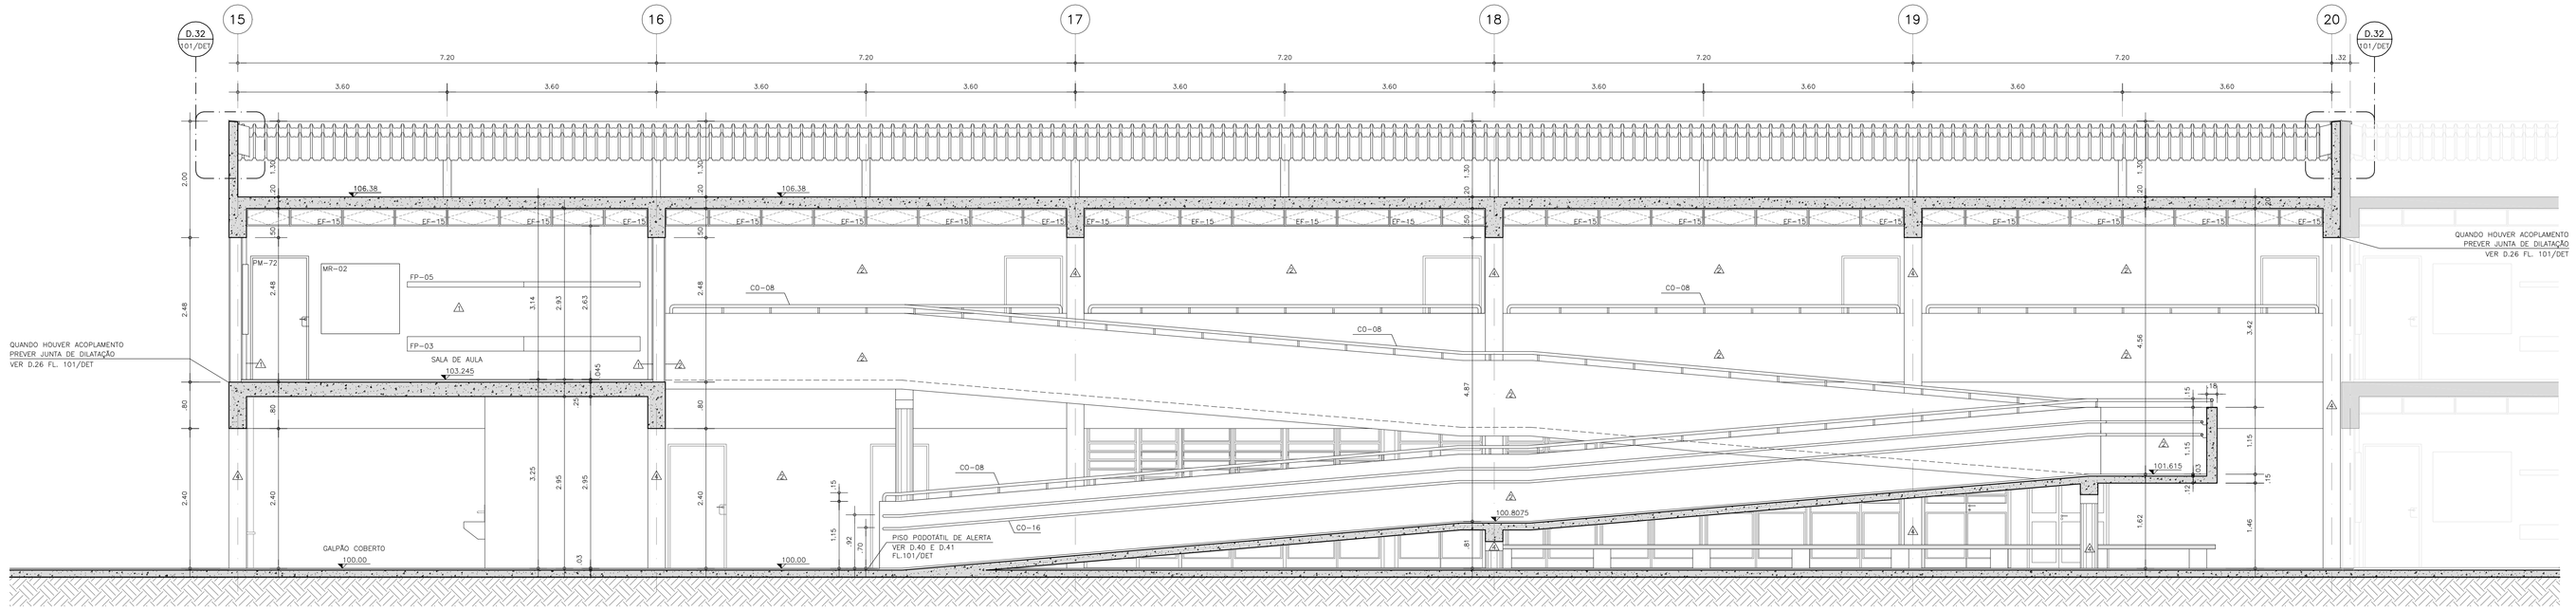



B5 – CORTE A–A
ESCALA: 1:50

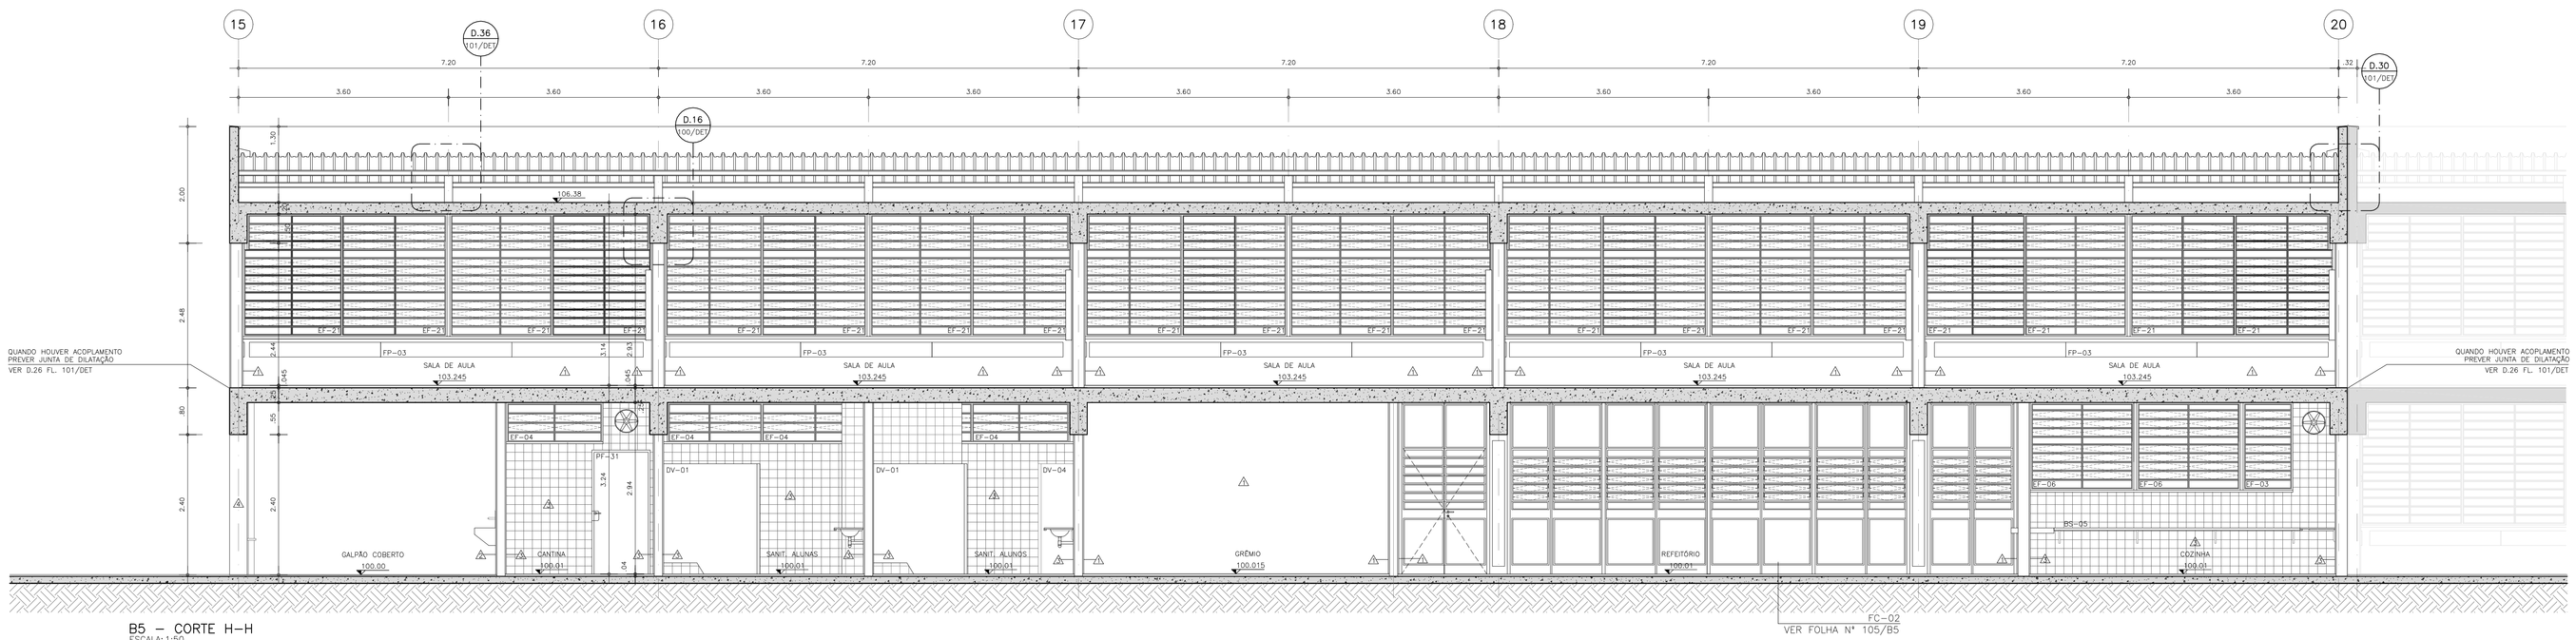

B5 – CORTE H–H
ESCALA: 1:50

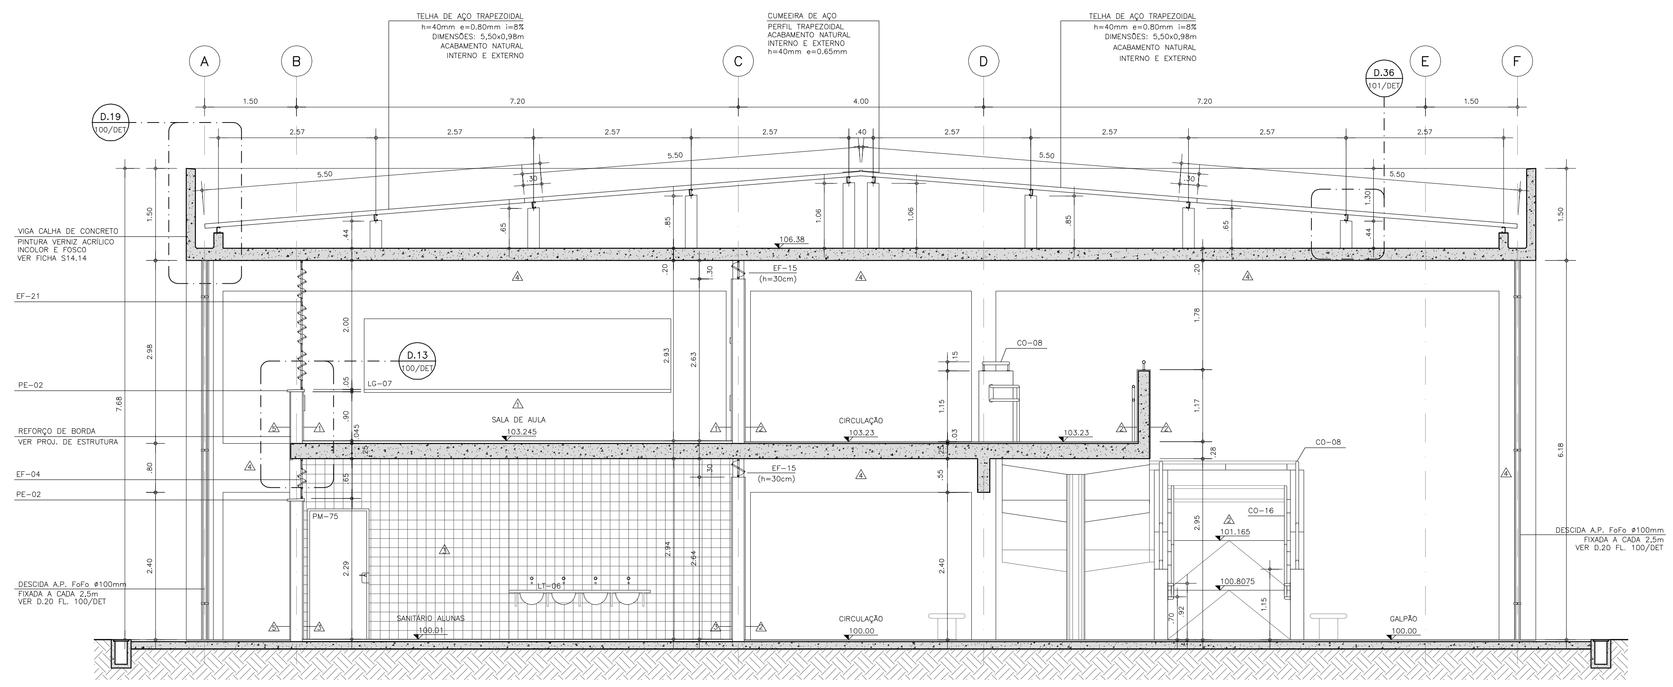

B5 – CORTE C–C
ESCALA: 1:50

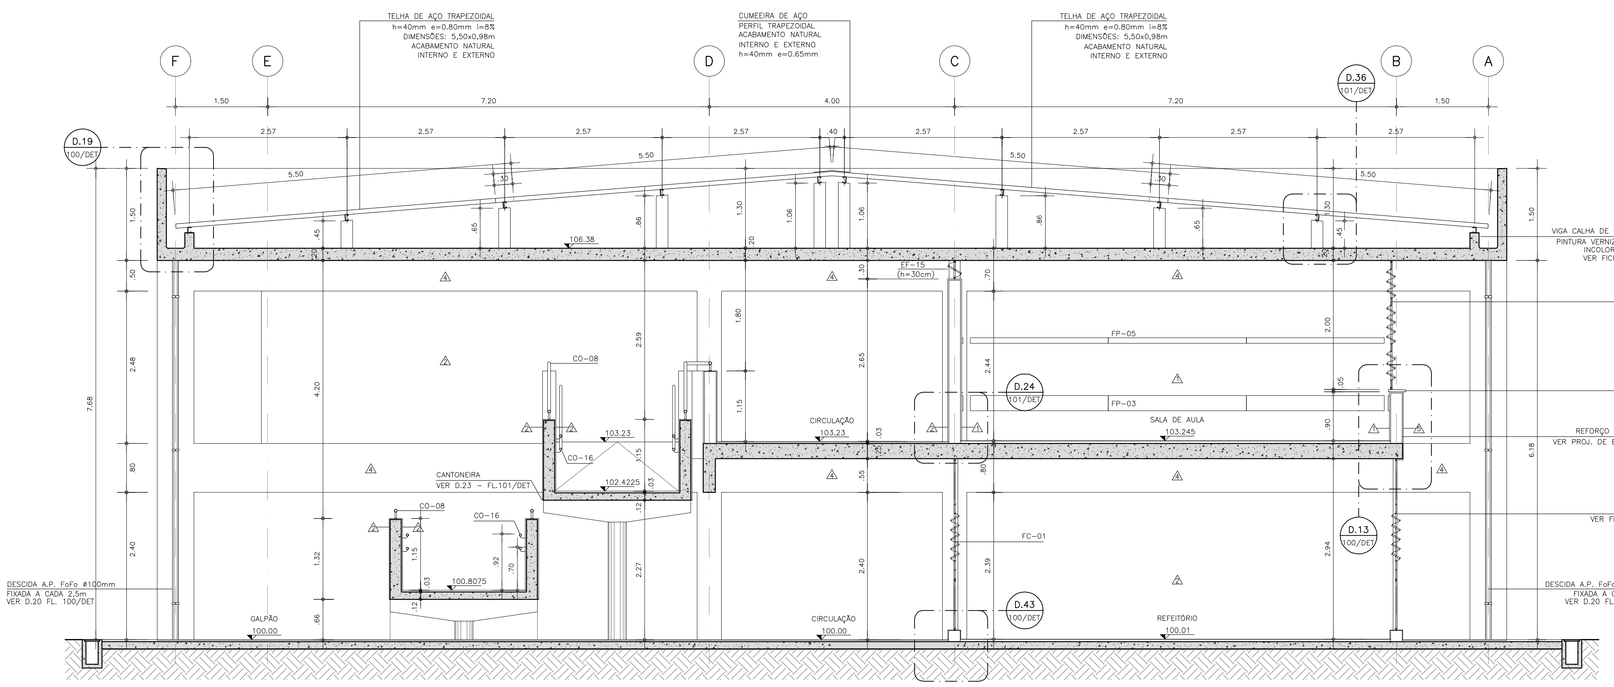

B5 – CORTE D–D
ESCALA: 1:50

NOTAS:
- CONFERIR MEDIDAS E NÍVEIS NO LOCAL;
- MEDIDAS EM PLANTA NÃO CONSIDERAM ACABAMENTOS E NÍVEIS REPRESENTAM PISOS ACABADOS;
- PREVER VERGA SOBRE AS PORTAS;
- PREVER RODAPÉ BOLEADO JUNTO AO PISO DA COZINHA, CANTINA, DESPENSA E REFEITÓRIO (S12.32);
- NÃO APLICAR RODAPÉ NOS PILARES;
- USAR VIDRO MINI–BOREAL NA COZINHA, DESPENSA, SANITÁRIO E CANTINA.

REFERÊNCIA DE NÍVEL: - A COTA 100,00 CORRESPONDE AO NÍVEL 103,00 DEFINIDO NA IMPLANTAÇÃO - ARQUITETURA

PADRÃO PEROBAL 8 SALAS COM LABORATÓRIOS
SECRETARIA NO TÉRREO - Nº103/B5


1201055

Nº	MODIFICACOES	APROVACAO	DATA	APROVACAO	DATA
		AUTOR DO PROJETO		FDE	

OBSERVACOES

DESENHOS DE REFERENCIA

Nº	APROVACAO	DATA
	AUTOR DO PROJETO	
	FDE	

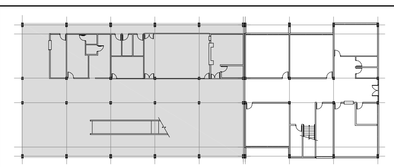

ACABAMENTOS:

PISOS:
1. PORCELANATO ESMALTADO PEI 5 (DIMENSÃO NOMINAL) ASSENTADO COM ESPAÇO MÍNIMO 1,45x45cm VER FICHA S12–37.
2. CONCRETO LISO–FUNDAÇÃO DIRETA – VER FICHA S12.07
3. GRANITO LEVIGADO – COR: CINZA ANDORINHA – e=2cm
4. CONCRETO CAMURÇADO–FUNDAÇÃO DIRETA – VER FICHA S12.06
5. PISO TÉCNICO – LINHA ARGITEC – VER FICHA S12.32 PISO: ALUMÍNIO NO–SLIP (40 X 40cm) RODAPÉ: ALUMÍNIO RA COR BASE (10 X 40cm)

FORROS:
- F1 PINTURA LÁTEX PVA, NA COR BRANCA, SOBRE CONCRETO
- F2 CONCRETO APARENTE
- F3 FORRO DE GESSO ACARTONADO

PAREDES:
- PINTURA ESMALTE SINTÉTICO ACETINADO, NA COR BRANCA AC, REF. SUVINIL OU SIMILAR, SOBRE GESSO 5mm
- PINTURA ESMALTE SINTÉTICO ACETINADO, NA COR LIMÃO SALGADO 899Y 38/828 AC, REF. SUVINIL/OU SIMILAR, SOBRE CHAPISCO E EMBOÇO DESEMPENADO
- AZULEJO BRANCO 15x15cm, ATÉ A VIGA, SOBRE CHAPISCO E EMBOÇO
- PINTURA VERNIZ ACRÍLICO, INCOLOR, FOSCA, SOBRE CONCRETO VER FICHA S14.14
- PINTURA ACRÍLICA NA COR PLANETÁRIO 90 B6 14/337, REF. SUVINIL OU SIMILAR, SOBRE CHAPISCO E EMBOÇO DESEMPENADO
- ALVENARIA (19x39x19cm), SEM REVESTIMENTO NA FACE DE ACORLAMENTO DE BLOCOS

COBERTURA:
- TELHA DE AÇO TRAPEZOIDAL, ACABAMENTO NATURAL INTERNO E EXTERNO i=8% – DIMENSÕES: 5,50x0,98m; h=40mm; e=0,8mm

RESPONSÁVEL PELA IMPLANTAÇÃO EM 02/2014

apiacás arquitetos
APIACÁS ARQUITETOS LTDA. RUA DOS APIACÁS, 1000 - JD. APIACÁS
SANTANA DE PARNAÍBA - SP - CEP 06541-000 - TEL. (11) 4154-1870
www.apiacas.com.br - e-mail: apiacas@apiacas.com.br

RESPONSÁVEIS TÉCNICOS: PEDRO AMARO DE BARROS – CAU A53580/4-0

RESPONSÁVEL PELA ADEQUAÇÃO DO PROJETO PADRÃO COM LABORATÓRIOS EM 2012

KÁLIA COSTA
cau.general.pr@x-633-cj-13-74

CAU 402863-3
CI 2234411 sp

PROJETO PADRÃO ELABORADO EM 2010 POR:

FDE
FUNDAÇÃO PARA O DESENVOLVIMENTO DA EDUCAÇÃO

arquitetos:
Waldson Ribray Torres
Ascânia Gomes de Mello Júnior

Responsável Técnico:
Waldson Ribray Torres | CREA 060058897

FUNDAÇÃO PARA O DESENVOLVIMENTO DA EDUCAÇÃO – FDE

ESCOLA – NOME/LOCAL: EE TERR. DISTRITO CAMPOS DE HOLAMBRA–PARANAPANEMA/SP		CÓDIGO: 1 2 0 1 4 7 1 4	
INTERVENÇÃO: OBRA NOVA DE 08 SALAS DE AULA E 04 SALAS AMBIENTES		LOTE: 01	
ETAPA/ÁREA TECNICA: PROJETO EXECUTIVO DE ARQUITETURA	TIPO PROJETO: PAD.PEROBAL	DATA: JUL/2014	ETAPA/ÁREA TECNICA: PE–ARQ
CONTEÚDO: CORTES A–A, C–C, D–D E H–H	ESCALA: 1:50	FOLHA: 06	REVISÃO: 00

1201474_01APE0006600_01